



RUA CEL. ZEFERINO  
BITTENCOURT  
Asfalto Existente

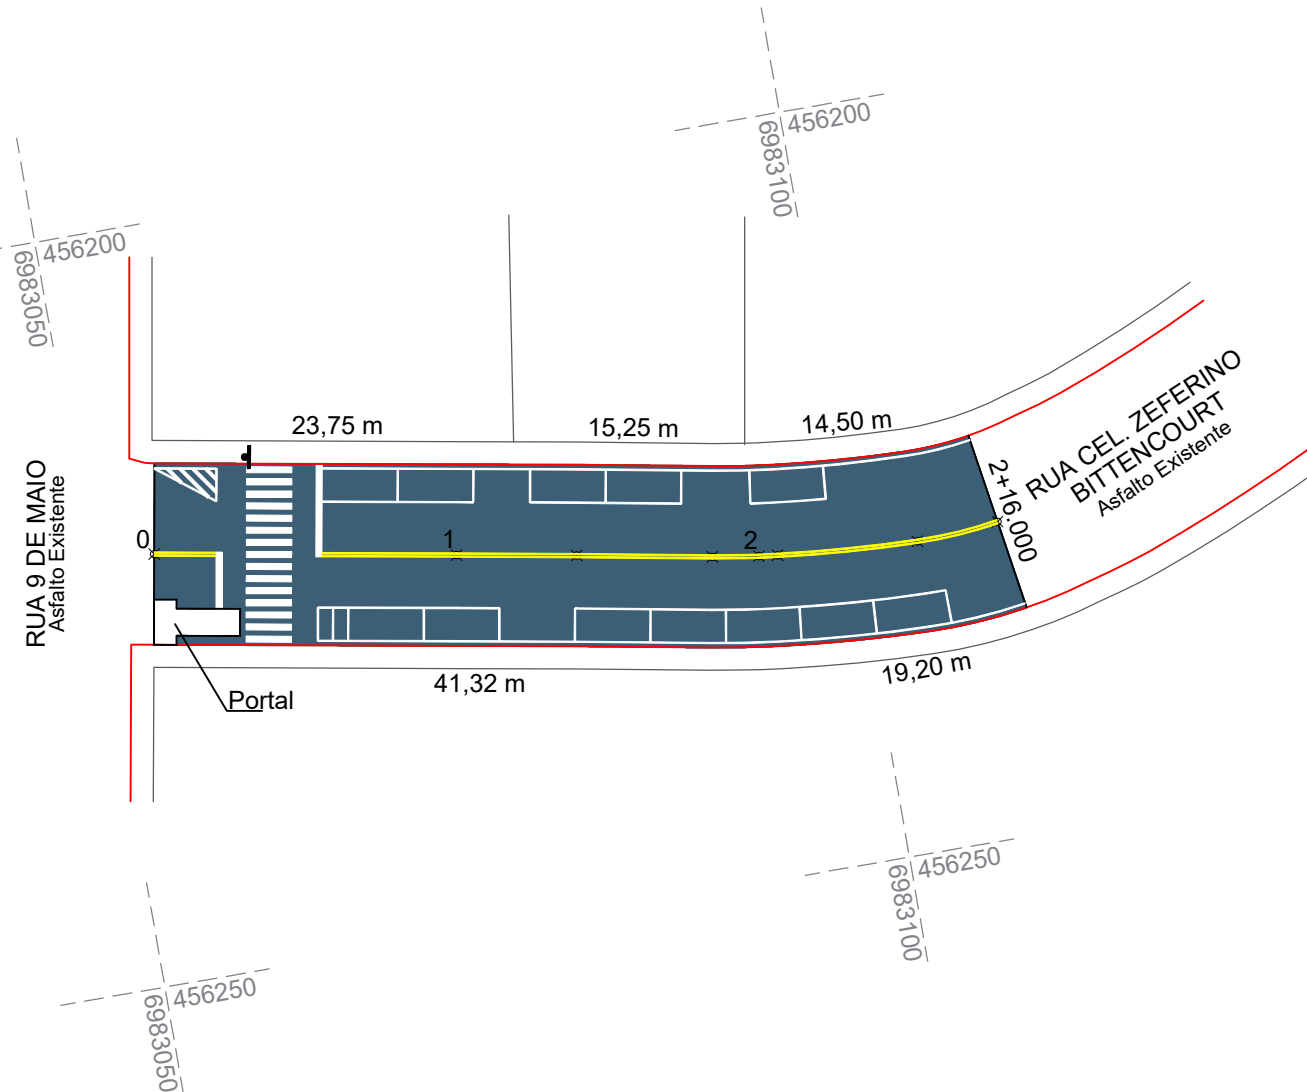

DETALHE DA SINALIZAÇÃO HORIZONTAL  
ESCALA: 1/100

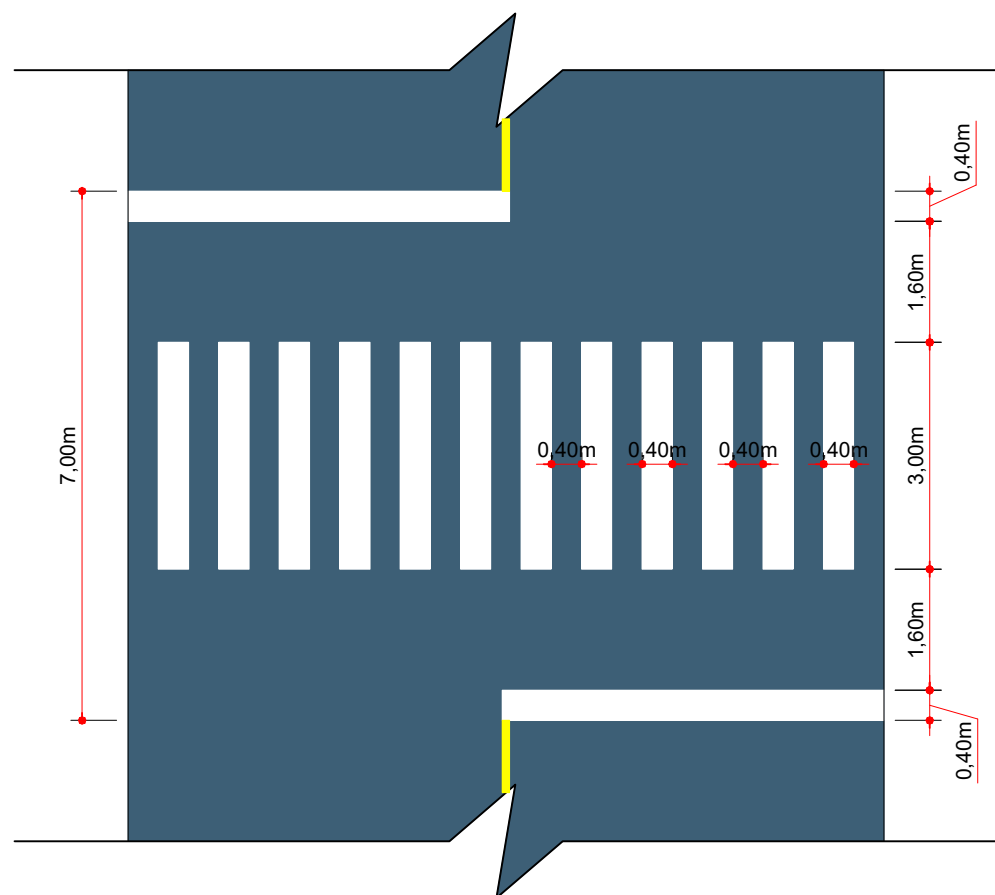

DETALHE DA SINALIZAÇÃO HORIZONTAL  
FAIXA DE TRAVESSIA  
ESCALA: 1/100

QUANTITATIVOS SINALIZAÇÃO VIÁRIA	ESTACA 0		ESTACA 2+16,000	
	Qt	und	Qt	und
FAIXA DE TRAVESSIA DE PEDESTRES	21,96	m <sup>2</sup>	21,96	m <sup>2</sup>
LINHA CONTÍNUA AMARELA e=10cm	98,00	m	9,80	m <sup>2</sup>
LINHA CONTÍNUA BRANCA e=10cm E e=20cm	209,40	m	21,66	m <sup>2</sup>

ENGENHEIRO RESPONSÁVEL

PREFEITO MUNICIPAL



Projeto: ANA JÚLIA UNGERICH - ENG. CIVIL-CREA/SC 105.295-8  
ANDRE BRITO DOTTI - ENG. CIVIL-CREA/SC 162.237-5  
DENIR NARCIZO ZULIAN - ENG. CIVIL - CREA/SC 50.805-8  
LUCAS FELIPE BALESTRIN - ENG. AGRÔNOMO - CREA/SC 156.743-7  
MAX MOOSHAMMER - ENG. CIVIL - CREA/SC 139.164-0

Desenho: FELIPE L. PARISOTO

Data: OUTUBRO DE 2019

Revisão: --

Escala: 1/500

Projeto: SINALIZAÇÃO

Trecho: Est. 0+0,000 - 2+16,000

Prancha:

SIN.  
01/01