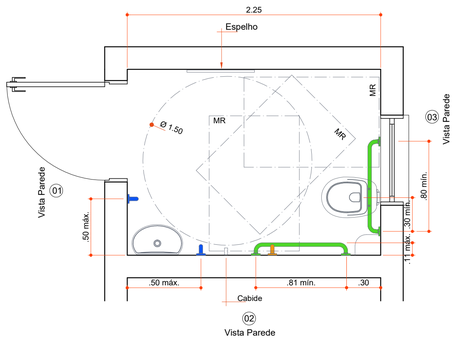

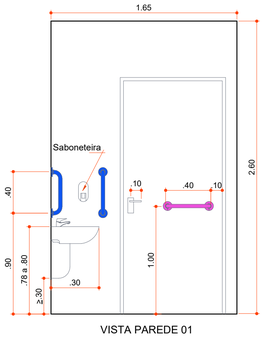

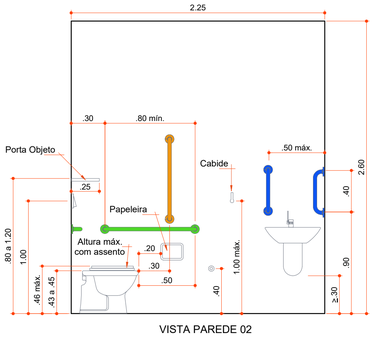

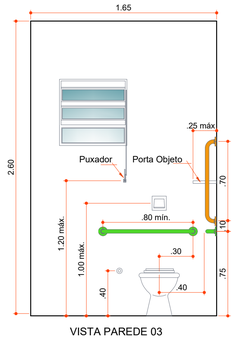

DETALHE BANHEIRO PCD

Escala 1 : 25

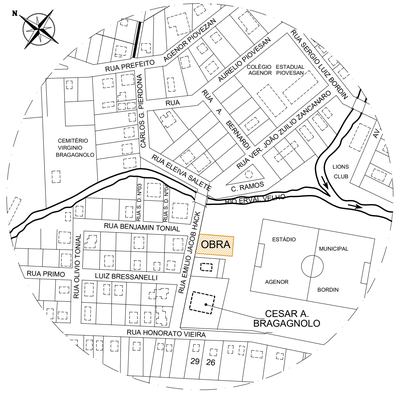

PLANTA DE SITUAÇÃO

Escala Relativa

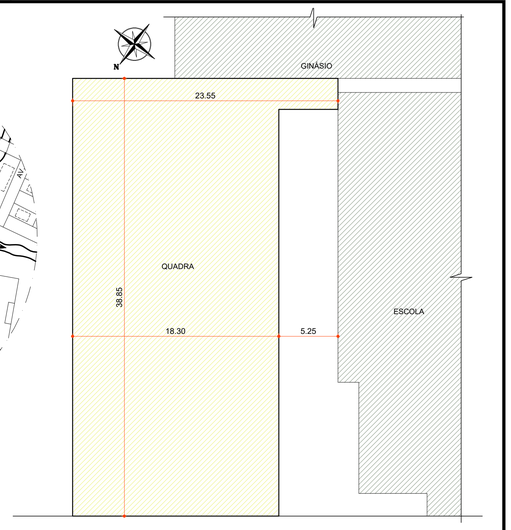

PLANTA DE LOCAÇÃO

Escala 1 : 250

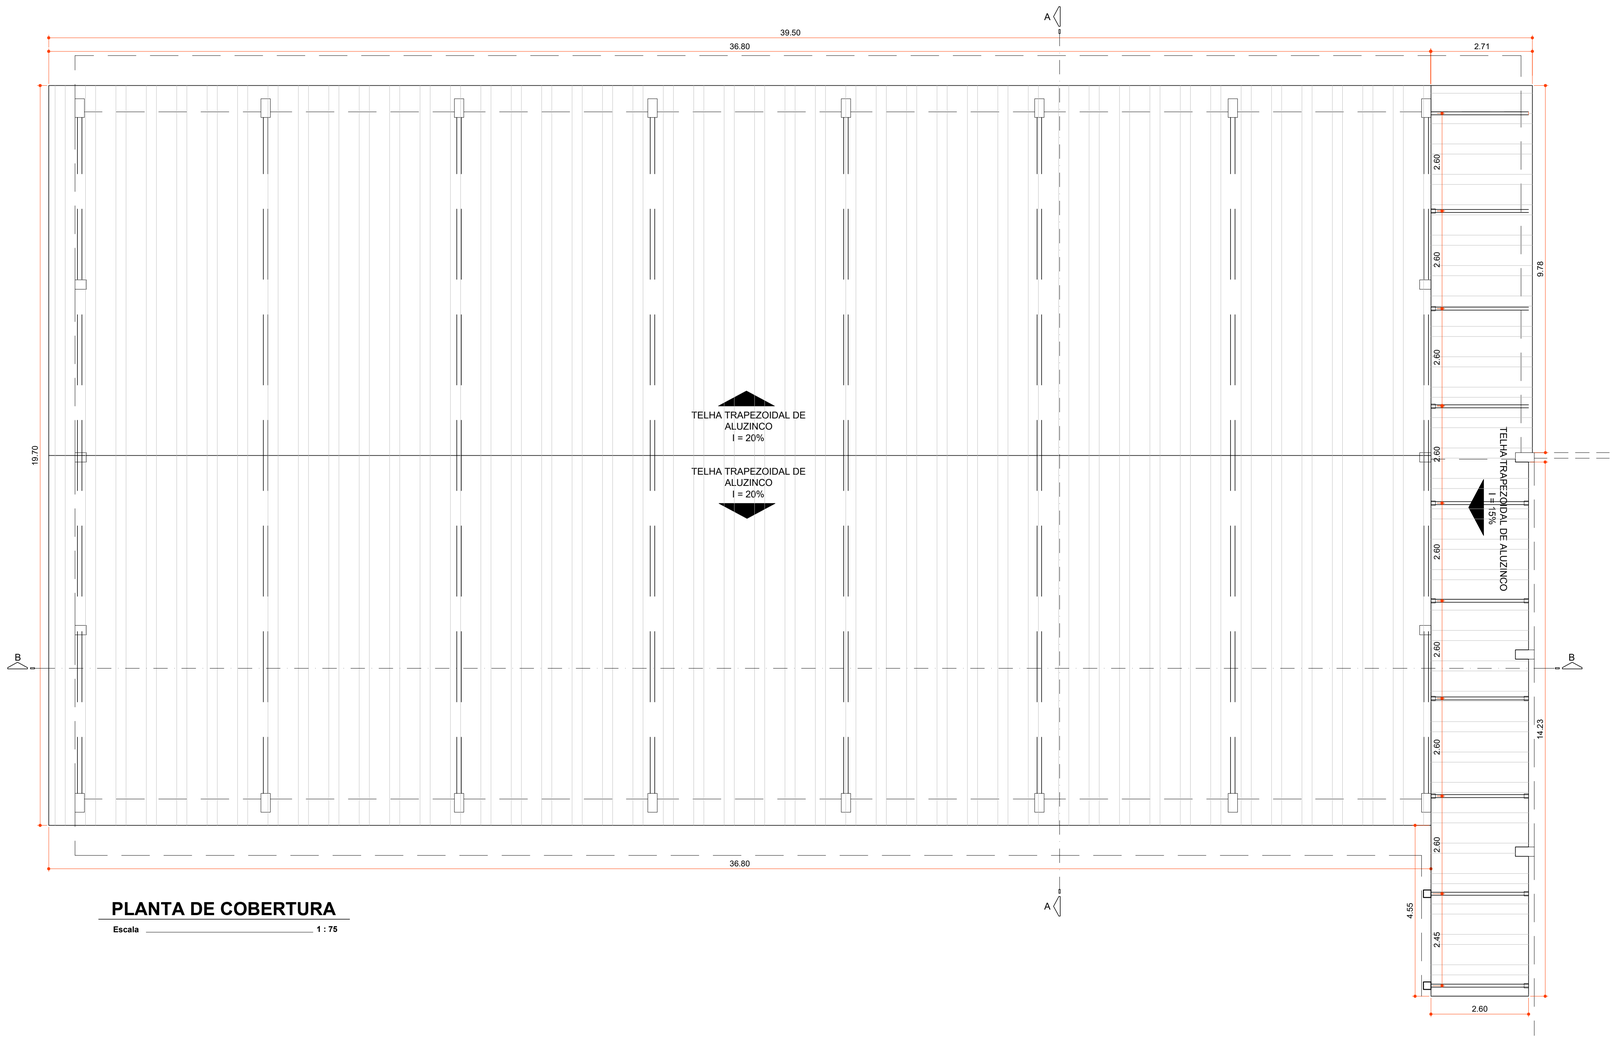

PLANTA DE COBERTURA

Escala 1 : 75

ammoc
Associação dos Municípios do Meio Oeste Catarinense
Rua Roberto Trompowiski,68 2º andar Tel: 49 3522.2800 Fax: 35220235 www.ammoc.com.br e-mail ammoc@ammoc.com.br - JOAÇABA SC

PREFEITURA MUNICIPAL DE ERVAL VELHO

Obra: CONSTRUÇÃO DE QUADRA DE ESPORTES	Conteúdo: DETALHE BANHEIRO PCD PLANTA DE COBERTURA PLANTA DE LOCAÇÃO PLANTA DE SITUAÇÃO
Referência: PROJETO ARQUITETÔNICO	
Local da Obra: RUA EMÍLIO JACOB HACK	

Quaisquer alterações consulte os responsáveis técnicos

Assinatura Responsável Técnico

Assinatura Prefeito(a) em Exercício

Projeto: ANA JÚLIA UNGERICHT - ENG. CIVIL- CREA/SC 105.295-8
ANDRÉ BRITO DOTTI - ENG. CIVIL- CREA/SC 162.237-5
DENIR NARCIZO ZULIAN - ENG. CIVIL - CREA/SC 50.805-8
MAX MOOSHAMMER - ENG. CIVIL - CREA/SC 139.164-0

Prancha: **ARQ 03/04**

Desenho:	Data:	Escala:	Área Total:
FELIPE L. PARISOTO	JULHO / 2019	INDICADA(S)	721,32 m²