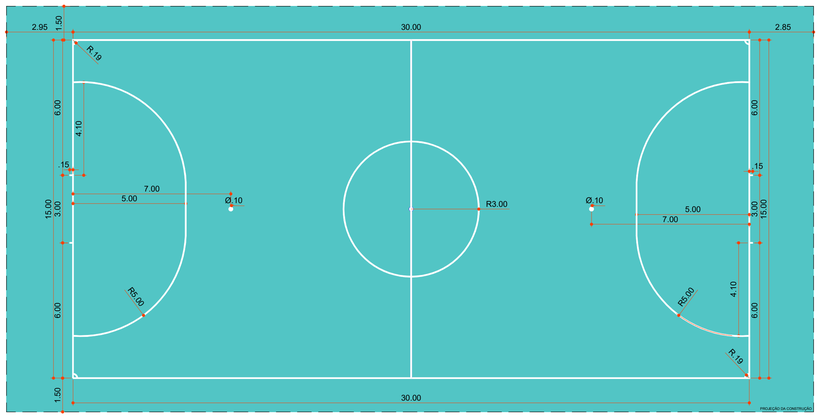

DEMARCAÇÃO QUADRA DE FUTSAL

Escala 1 : 125

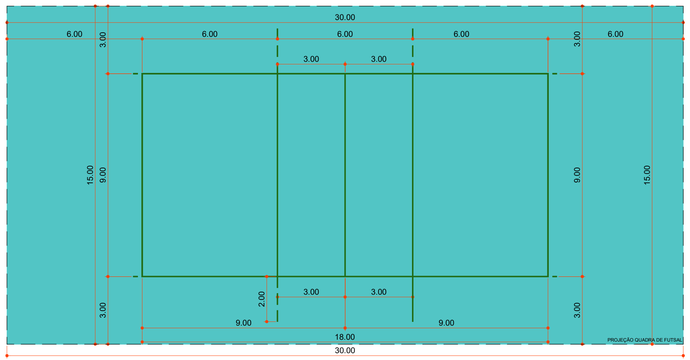

DEMARCAÇÃO QUADRA DE VOLEI

Escala 1 : 125

FAIXAS DEMARCATÓRIAS

FAIXAS DEMARCATÓRIAS PARA DELIMITAR ÁREAS DESTINADAS A DIVERSAS MODALIDADES ESPORTIVAS EM TINTA APROPIADAS PARA SUPERFÍCIE ESCOLHIDA

ONDE HOUVERE SOBREPOSIÇÃO DE FAIXAS PREVALECE A FAIXA JÁ PINTADA

APLICAÇÃO:

1. VOLEIBOL, COR VERDE, ESPESSURA: 8 CM

2.FUTEBOL DE SALÃO, COR BRANCA, ESPESSURA: 8 CM

COMPRIMENTO TOTAL DE FAIXAS CONTÍNUAS: 264,00 m

ammoc
Associação dos Municípios do Meio Oeste Catarinense
Rua Roberto Trompowiski,68 2º andar Tel: 49 3522.2800 Fax: 35220235 www.ammoc.com.br e-mail ammoc@ammoc.com.br - JOAÇABA SC

PREFEITURA MUNICIPAL DE ERVAL VELHO

Obra: **CONSTRUÇÃO DE QUADRA DE ESPORTES**

Referência: **PROJETO ARQUITETÔNICO**

Local da Obra: **RUA EMÍLIO JACOB HACK**

Conteúdo: **DETALHE PINTURA MODALIDADES**

Quaisquer alterações consulte os responsáveis técnicos

Assinatura Responsável Técnico

Assinatura Prefeito(a) em Exercício

Projeto:
ANA JÚLIA UNGERICHT - ENG. CIVIL- CREA/SC 105.295-8
ANDRÉ BRITO DOTTI - ENG. CIVIL- CREA/SC 162.237-5
DENIR NARCIZO ZULIAN - ENG. CIVIL - CREA/SC 50.805-8
MAX MOOSHAMMER - ENG. CIVIL - CREA/SC 139.164-0

Prancha: **ARQ 04/04**

Desenho: **FELIPE L. PARISOTO**

Data: **JULHO / 2019**

Escala: **INDICADA(S)**

Área Total: