
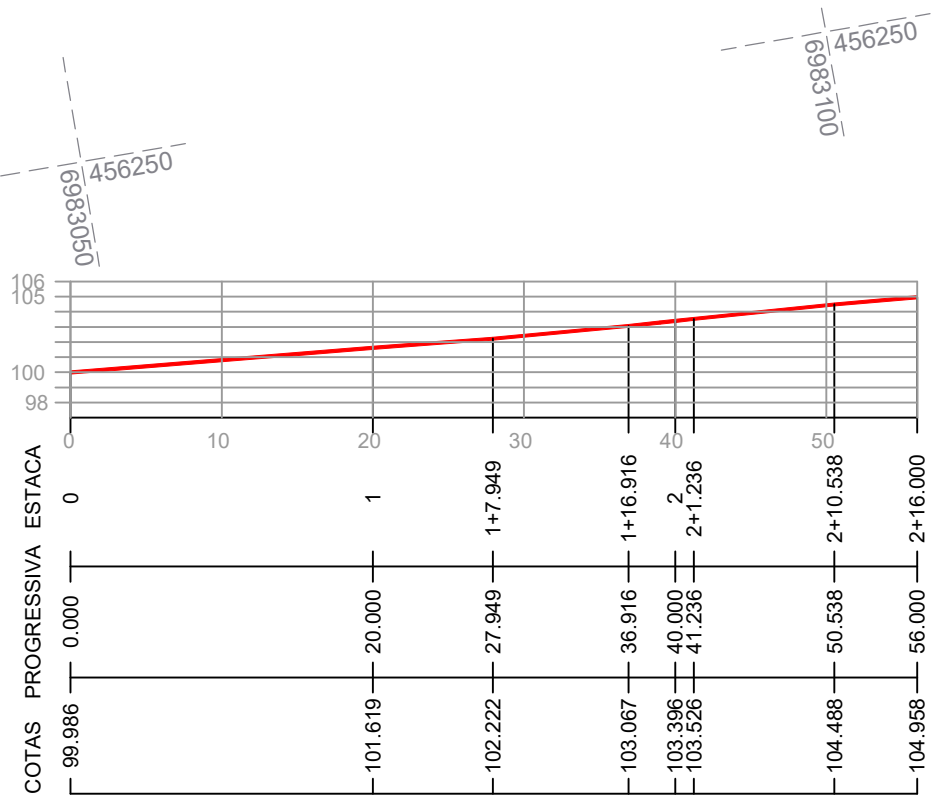


RUA CEL. ZEFERINO
BITTENCOURT
Asfalto Existente

RUA 9 DE MAIO
Asfalto Existente

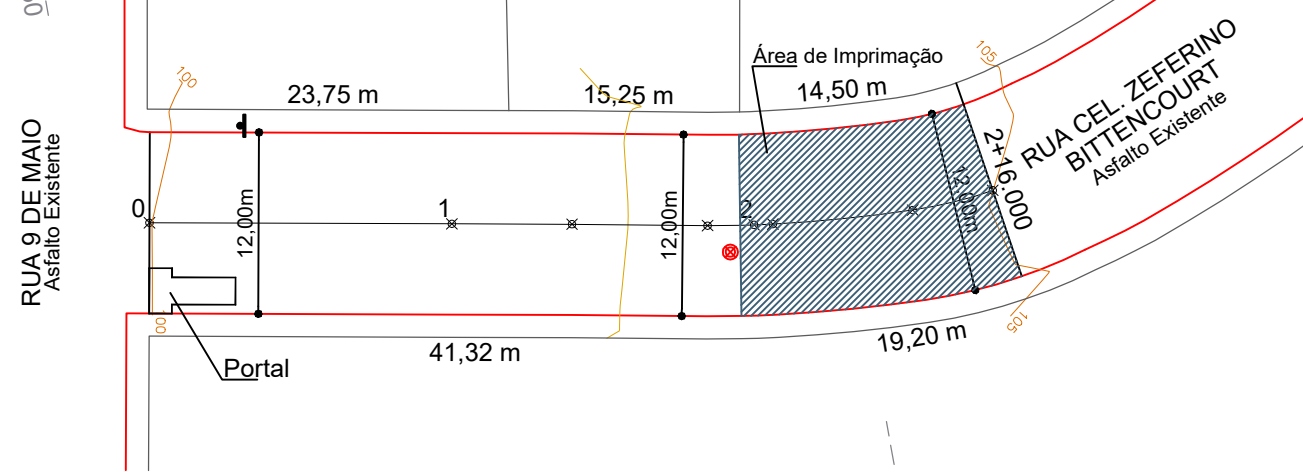

CONVENÇÕES

- Estaqueamento
- Meio-fio
- ⊕ Poste Existente
- ⊗ PV - Poço de Visita

QUANTITATIVOS GEOMÉTRICO	ESTACA 0		ESTACA 2+16,000	
	Qty	und	Qty	und
ÁREA DE IMPRIMAÇÃO	203,05	m ²	203,05	m ²
ÁREA A PAVIMENTAR (Capa)	644,60	m ²	644,60	m ²
ÁREA A PAVIMENTAR (Reperfilgaem)	456,90	m ²	456,90	m ²
EXTENSÃO	56,00	m	56,00	m
PV	1,00	und	1,00	und

ENGENHEIRO RESPONSÁVEL

PREFEITO MUNICIPAL



Projeto: ANA JÚLIA UNGERICH - ENG. CIVIL-CREA/SC 105.295-8
 ANDRE BRITO DOTTI - ENG. CIVIL-CREA/SC 162.237-5
 DENIR NARCIZO ZULIAN - ENG. CIVIL - CREA/SC 50.805-8
 LUCAS FELIPE BALESTRIN - ENG. AGRÔNOMO - CREA/SC 156.743-7
 MAX MOOSHAMMER - ENG. CIVIL - CREA/SC 139.164-0

Desenho: FELIPE L. PARISOTO

Data: OUTUBRO DE 2019

Revisão: --

Escala: 1/500

Projeto: GEOMÉTRICO

Trecho: Est. 0+0,000 - 2+16,000

Prancha:

**GEO.
01/02**