
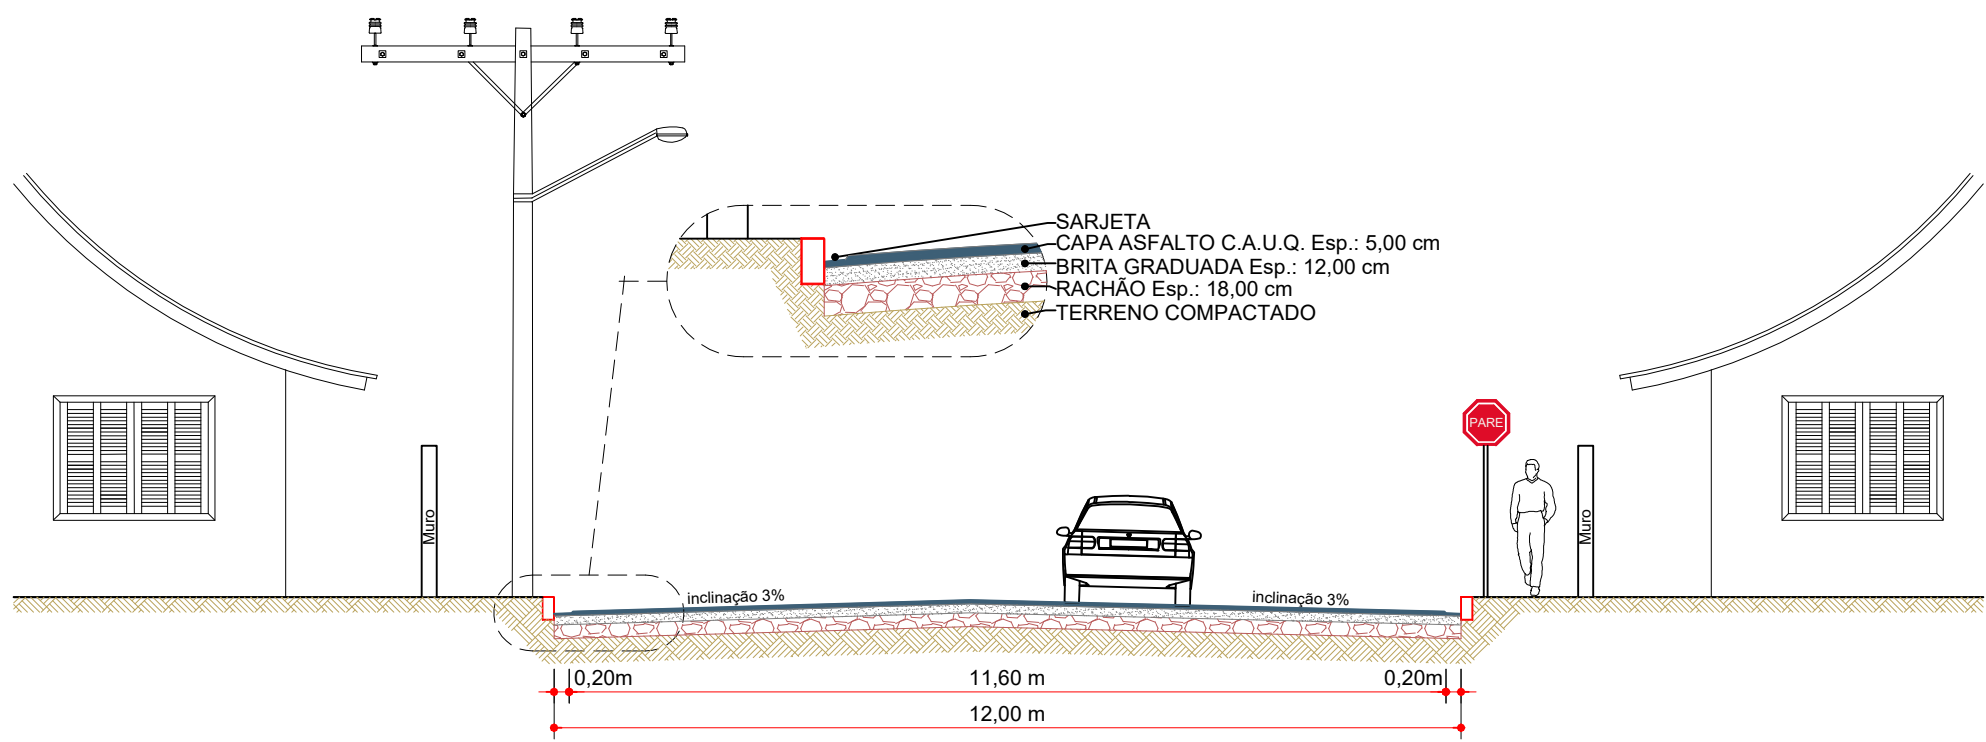


RUA CEL. ZEFERINO BITTENCOURT
Asfalto Existente

RUA 9 DE MAIO
Asfalto Existente

Área de Imprimação
14,50 m

RUA CEL. ZEFERINO BITTENCOURT
Asfalto Existente

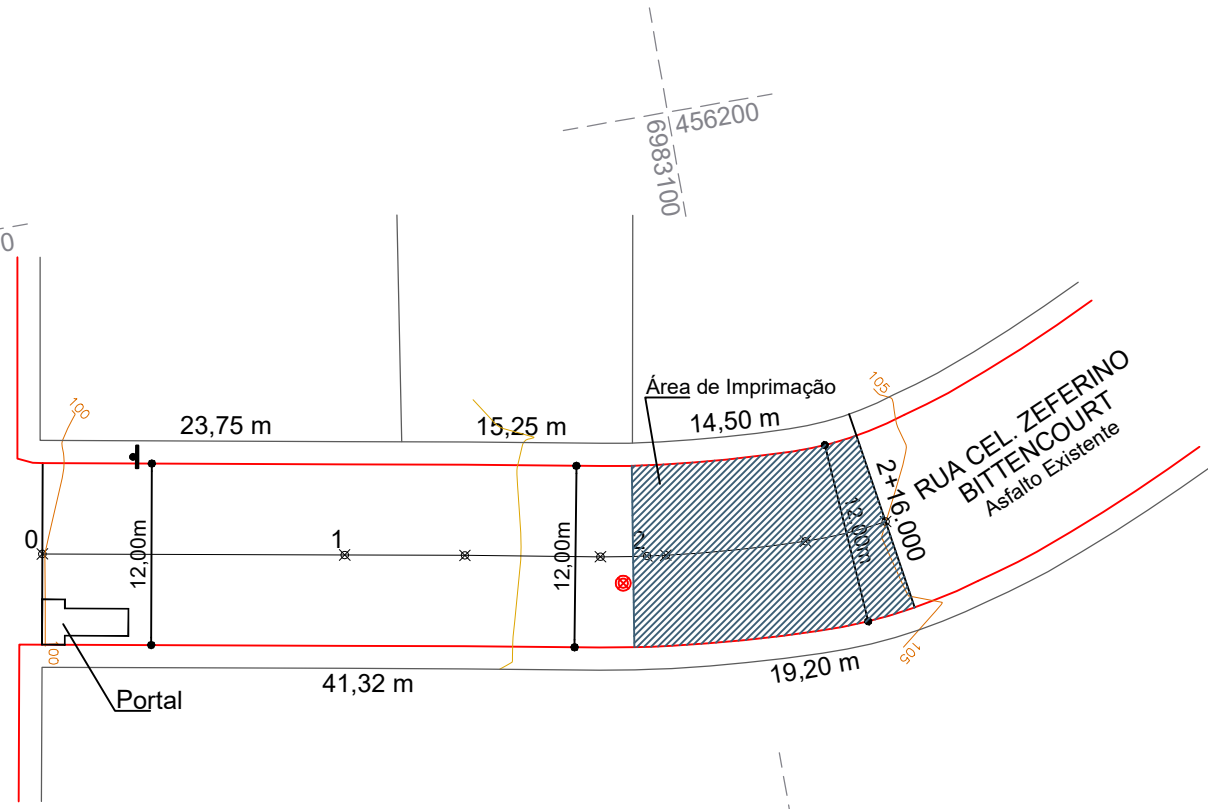

Seção Transversal
Pavimentação
Estacas 1+19,078 - 2+16,000
Escala: 1/100



Projeto: DRENAGEM

Trecho: Est. 0+0,000 - 2+16,000

ENGENHEIRO RESPONSÁVEL

Projeto: ANA JÚLIA UNGERICH - ENG. CIVIL-CREA/SC 105.295-8
ANDRE BRITO DOTTI - ENG. CIVIL-CREA/SC 162.237-5
DENIR NARCIZO ZULIAN - ENG. CIVIL - CREA/SC 50.805-8
LUCAS FELIPE BALESTRIN - ENG. AGRÔNOMO - CREA/SC 156.743-7
MAX MOOSHAMMER - ENG. CIVIL - CREA/SC 139.164-0

Prancha:
**GEO.
PREF.
01/01**

PREFEITO MUNICIPAL

Desenho: FELIPE L. PARISOTO

Data: OUTUBRO DE 2019

Revisão: --

Escala: 1/500