



PLANTA BAIXA
Esc: 1/75

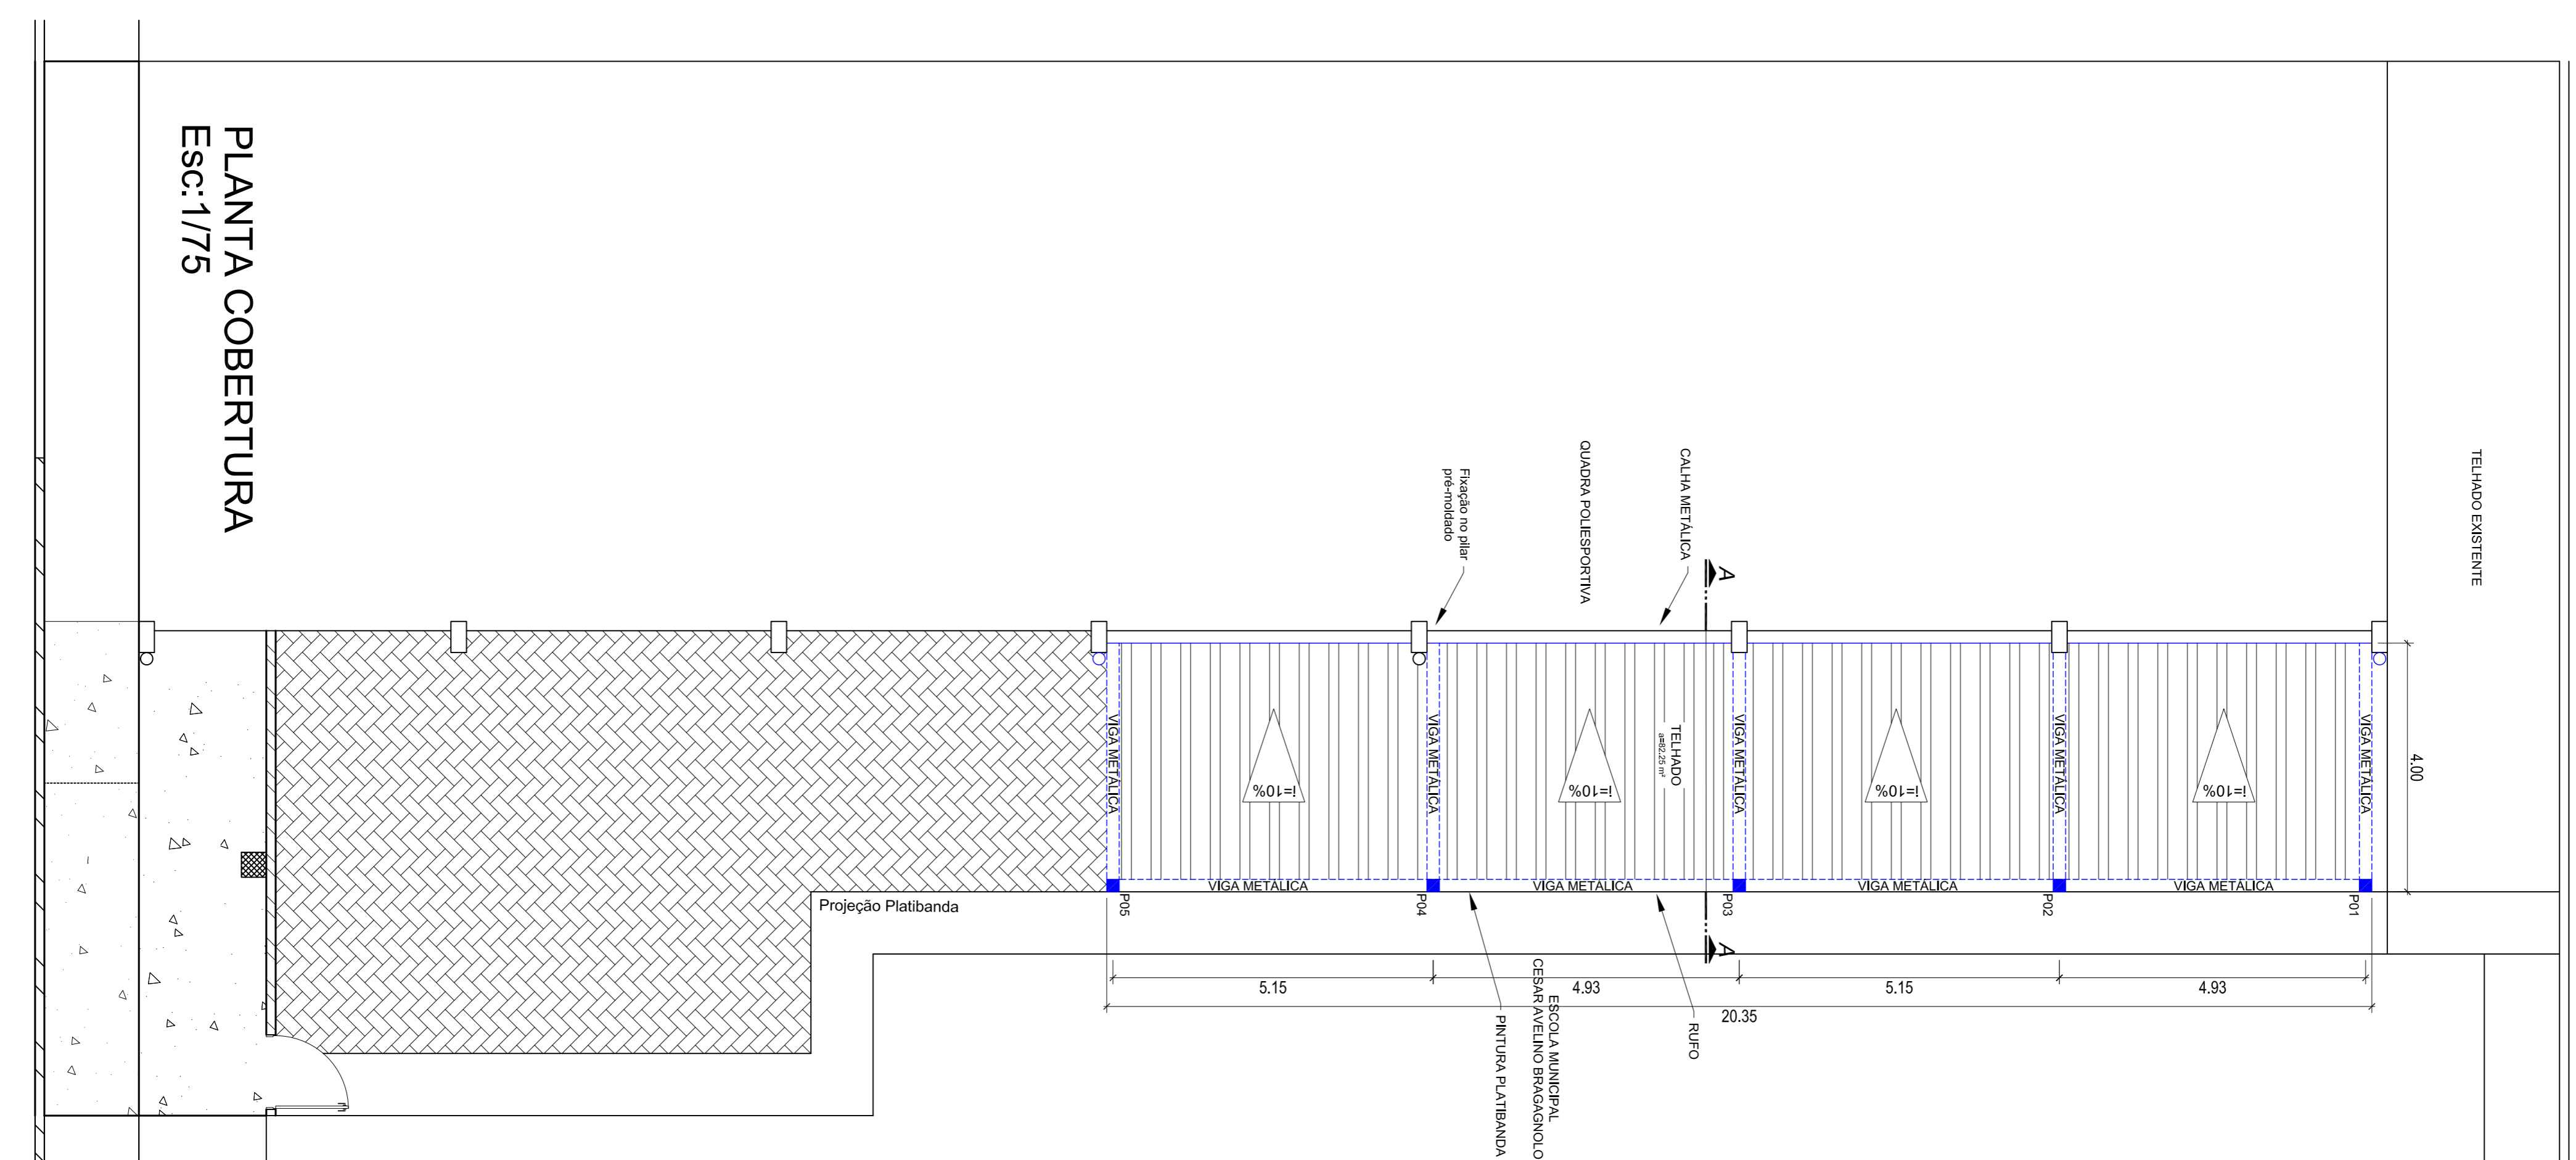

PLANTA COBERTURA
Esc: 1/75

QUADRO DE ABERTURAS					
CÓDIGO	CIDADE	DIMENSÕES	DISCRIMINAÇÃO	MATERIAL	
		LARG.	ALT.	TIPO	
P1	01	2,20	2,10	ABRIR - 2 FOLHAS	ÁÇO
P2	01	1,20	2,10	ABRIR	ÁÇO

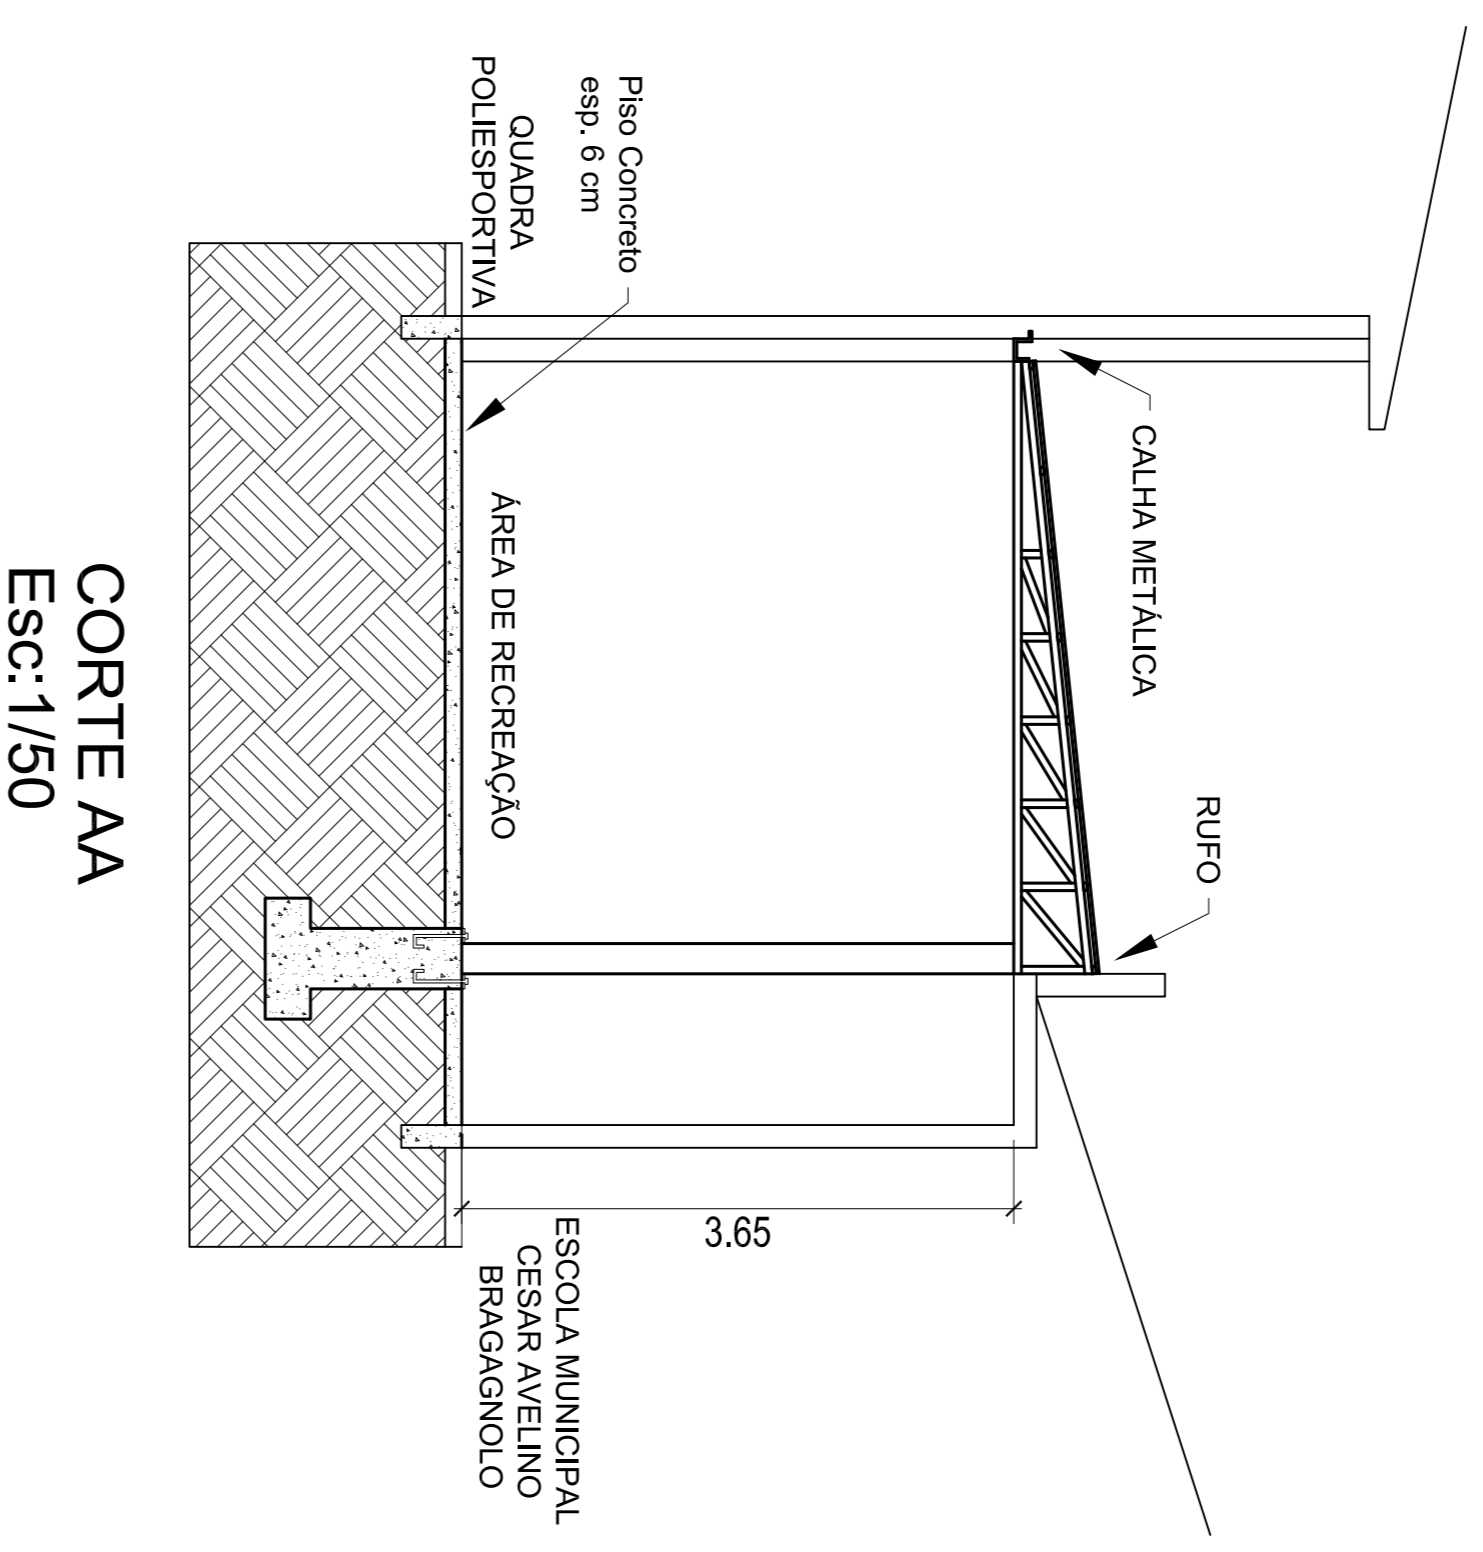

CORTE AA
Esc: 1/50

MUNICÍPIO DE ERVAL VELHO - SC



MUNICÍPIO DE ERVAL VELHO-SC

Local de Ocu
Rua Emílio Jacob Hack, Bairro Centro

Local de Ocu
Rua Emílio Jacob Hack, Bairro Centro

Qualquer alteração consulte os responsáveis técnicos

SERGIANO JAMES SCHMIDT
Arquiteto
RUA EMÍLIO JACOB HACK, BAIRRO CENTRO

PLANTA BAIXA
PLANTA Cobertura
CORTE AA

GUILHERME CLAMER TELES
Crea SC 162.408-7

GUILHERME CLAMER TELES
Crea SC 162.408-7

Projeto
GUILHERME CLAMER TELES - ENGº CIVIL - CREA/SC 162.408-7

Auto
A2

ÚNICA