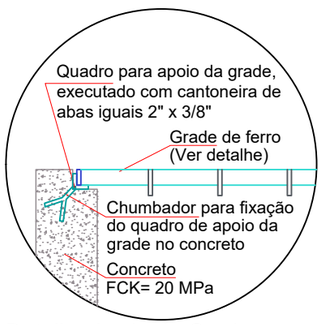

Detalhe Apoio da Grade
Escala: 1/15

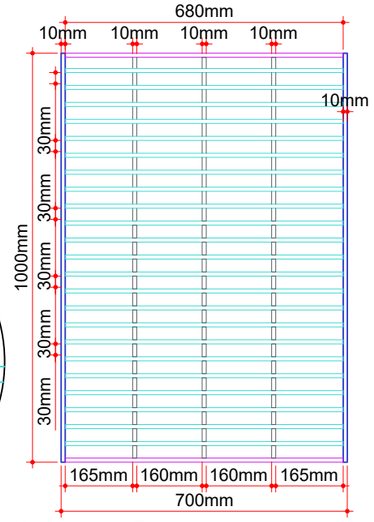

Detalhe da Grade
Escala: 1/15

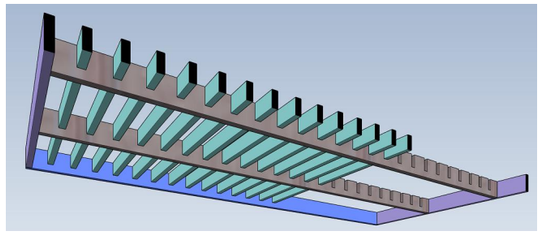

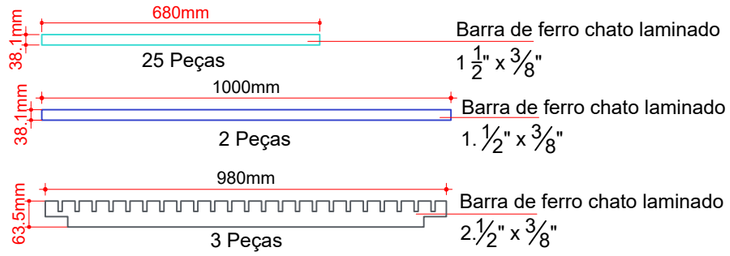

BOCA DE LOBO - TIPO I - Ø300mm/Ø400mm

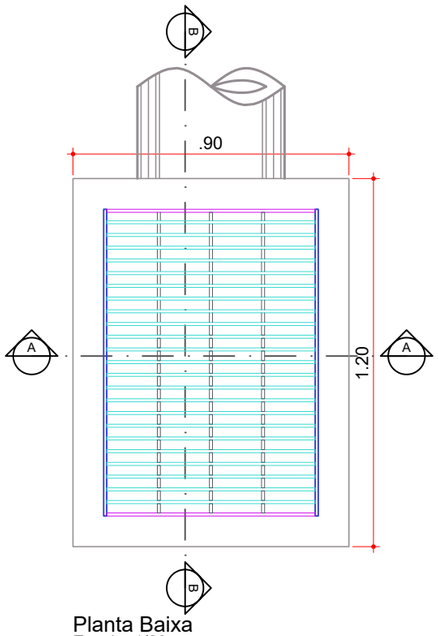

Planta Baixa
Escala: 1/20

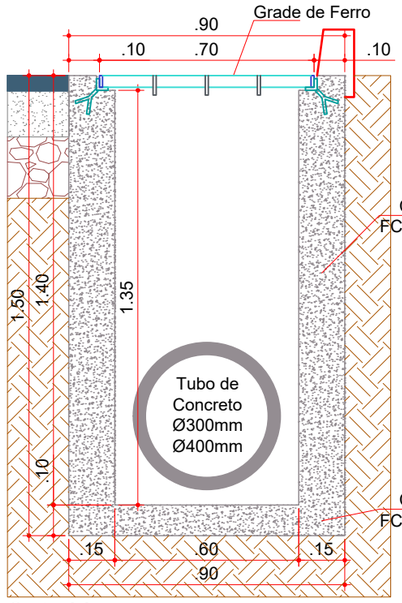

Corte AA
Escala: 1/20

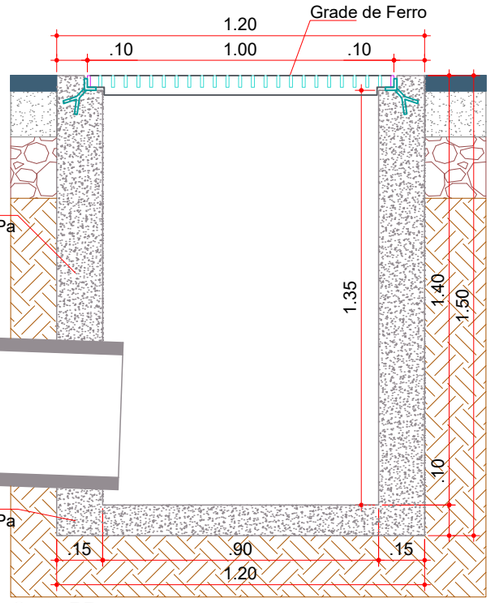

Corte BB
Escala: 1/20

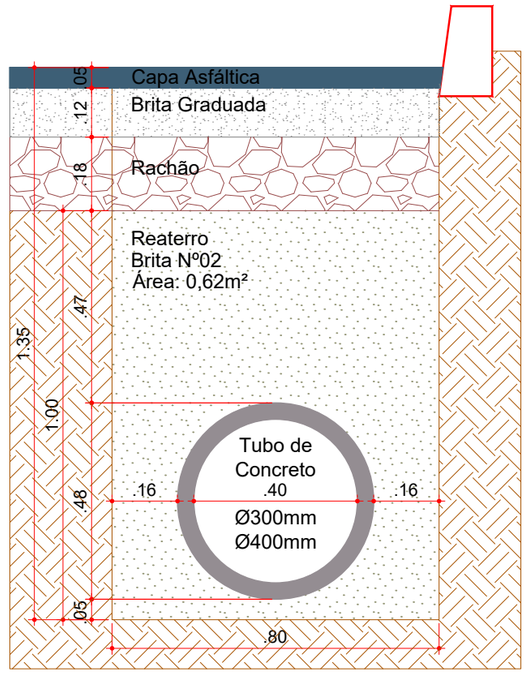

Seção de Reaterro de Vala (Ø300mm/Ø400mm)
Escala: 1/15

ammoc
Associação dos Municípios do Meio Oeste Catarinense

Assinatura Prefeito(a) Municipal

FABIO ZILIO CARON: 09021707918
Assinado digitalmente por FABIO ZILIO CARON: 09021707918
Razão: Eu sou o autor deste documento
Data: 2022-04-25 16:06:50
Assinatura Responsável Técnico

Projeto:
PAVIMENTAÇÃO ASFÁLTICA DA RUA ELIAS ABRAÃO GIACOMINI - ERVAL VELHO - SANTA CATARINA

Responsável Técnico:
Ana Júlia U. de Carvalho - Eng. Civil - CREA-SC 105.295-8
Andre Brito Dotti - Eng. Civil - CREA-SC 162.237-5
Denir Narcizo Zulian - Eng. Civil - CREA-SC 50.805-8
Fábio Zilio Caron - Eng. Civil - CREA-SC 140.642-7
Lucas F. Balestrin - Eng. Agrônomo - CREA-SC 156.743-7
Max Mooshammer - Eng. Civil - CREA-SC 139.164-0
Suellen Karine Cervelin - Eng. Civil - CREA-SC 166.933-0

DRENAGEM

DRE. 02/02

Desenho:	Data:	Revisão:	Escala:	Trecho:
Edson Abatti	março de 2021	abril de 2022	Indicadas	0.P.P ATÉ 5+0,000m

Rua Roberto Trompowski,68 - 2º andar / Tel: (49) 3522-2800 www.ammoc.org.br - e-mail: ammoc@ammoc.org.br - Joaçaba/SC