


DETALHE DA SINALIZAÇÃO HORIZONTAL
ESCALA: 1/100

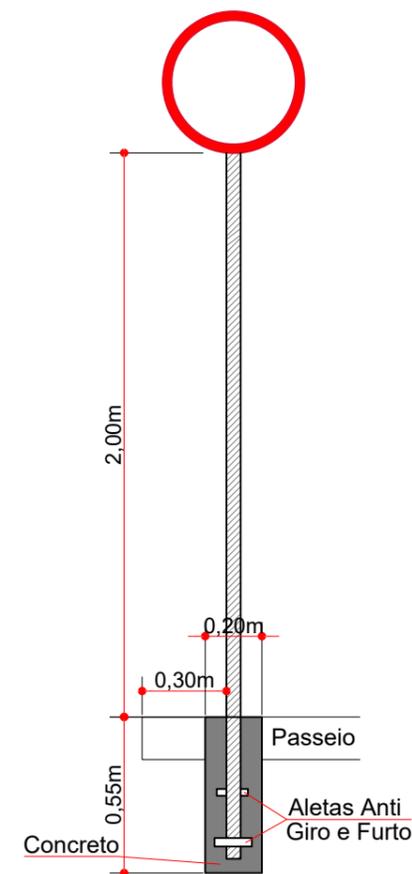

DETALHE DA FIXAÇÃO DE PLACAS
Escala: 1/25

PLACAS DE REGULAMENTAÇÃO

PLACAS	CÓDIGO	PINTURA	DIMENSÃO	QUANTIDADE
	R - 1	fundo branco tarja vermelha letras pretas símbolos pretos orla vermelha verso preto	A=0,25	01



Projeto:
PAVIMENTAÇÃO ASFÁLTICA DA RUA ELIAS ABRAÃO GIACOMINI -
ERVAL VELHO - SANTA CATARINA

Responsável Técnico: **SINALIZAÇÃO**
 Ana Júlia U. de Carvalho - Eng. Civil - CREA-SC 105.295-8
 Andre Brito Dotti - Eng. Civil - CREA-SC 162.237-5
 Denir Narcizo Zulian - Eng. Civil - CREA-SC 50.805-8
 Fábio Zilio Caron - Eng. Civil - CREA-SC 140.642-7
 Lucas F. Balestrin - Eng. Agrônomo - CREA-SC 156.743-7
 Max Mooshammer - Eng. Civil - CREA-SC 139.164-0
 Suellen Karine Cervelin - Eng. Civil - CREA-SC 166.933-0

SIN.
02/02

Assinatura Prefeito(a) Municipal _____ Assinatura Responsável Técnico _____

Desenho: Edson Abatti Data: março de 2021 Revisão: abril de 2022 Escala: Indicadas Trecho: O.P.P. ATÉ 5+0,000m