



**Corte A-A**  
escala 1:50

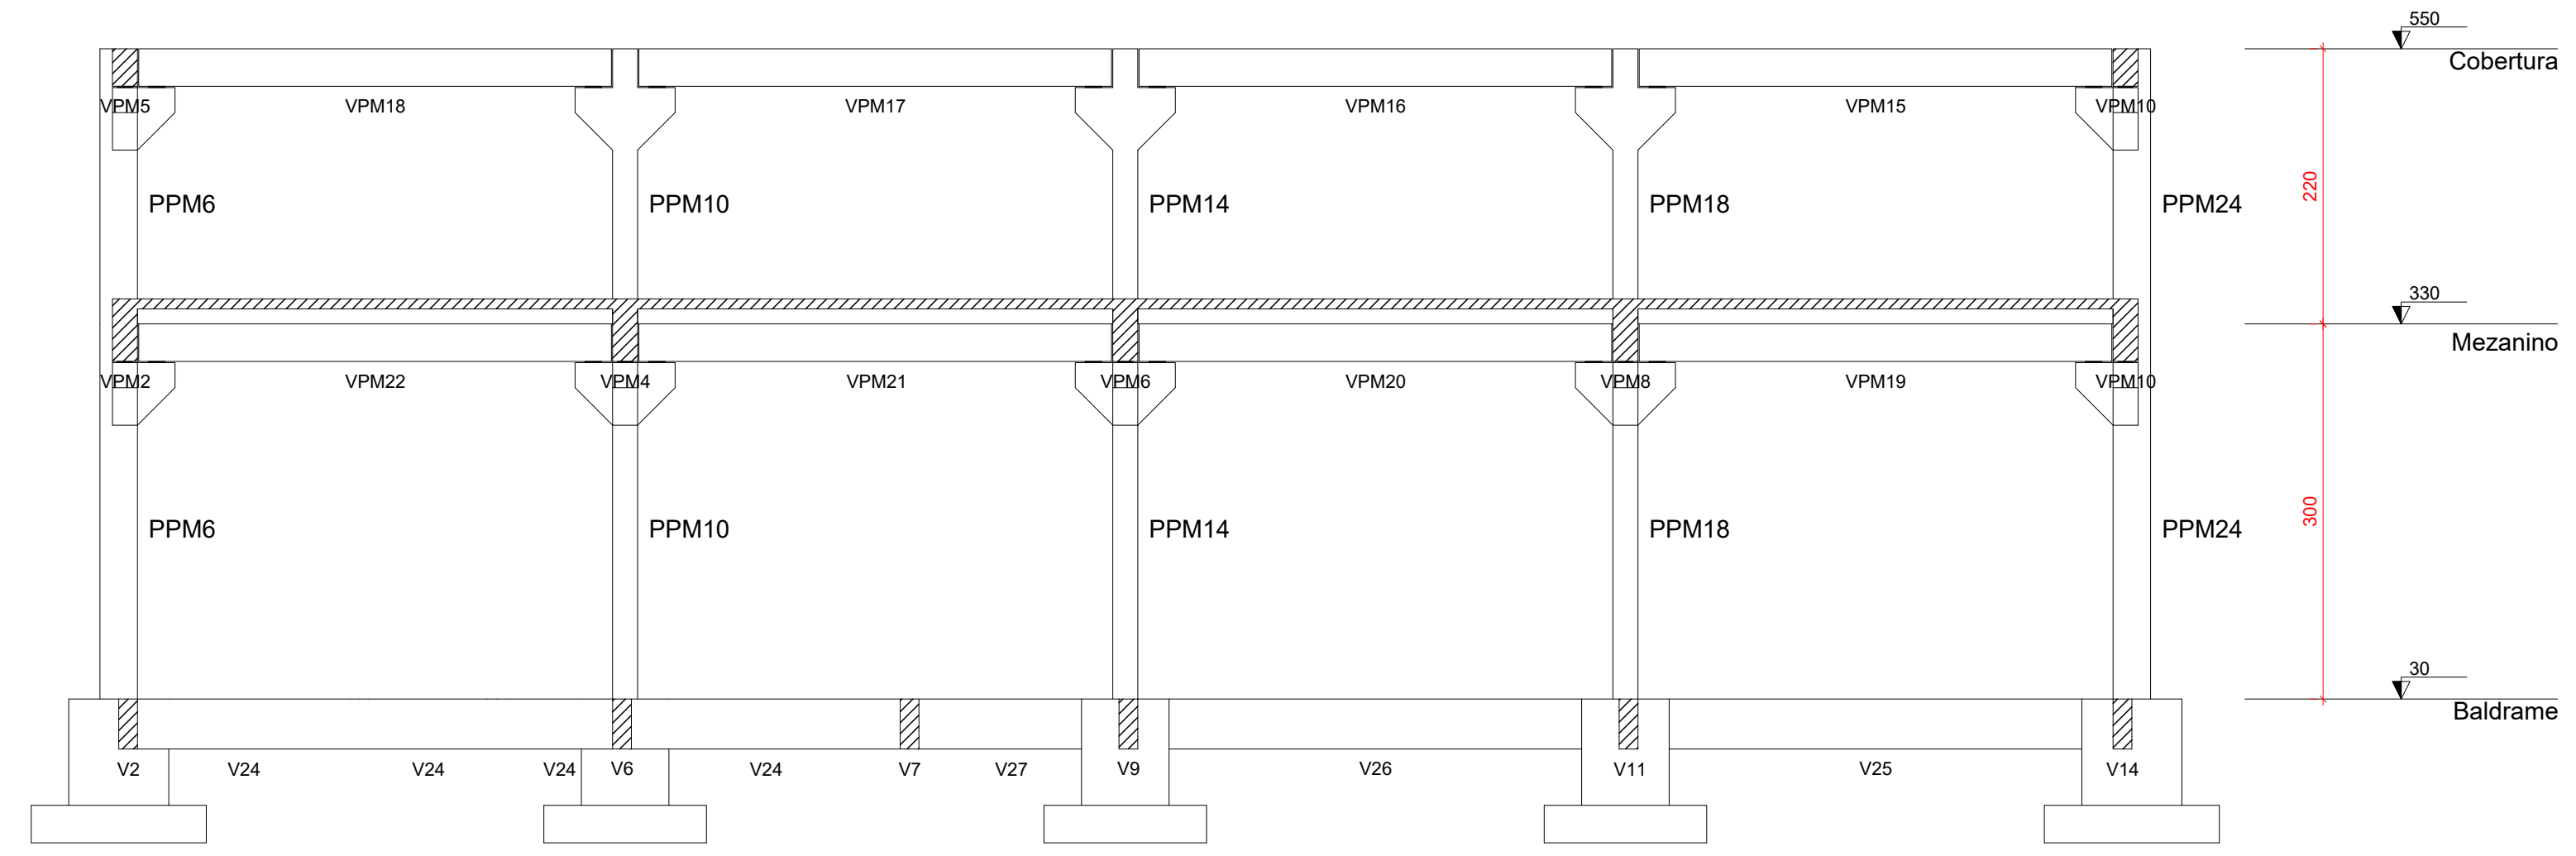

**Corte B-B**  
escala 1:50

Aprovações:

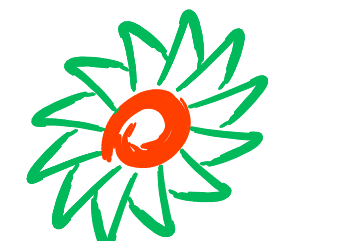

**ammoc**  
Associação dos Municípios do Meio Oeste Catarinense

Rua Roberto Trompowski, 68 - 2º andar / Tel: 49 3522-2800 - www.ammoc.org.br - e-mail: ammoc@ammoc.org.br - Joinville/SC

**PREFEITURA DE ERVAL VELHO**

Obra:

**BARRAÇÃO PARA SECRETARIA DE AGRICULTURA**

Local da Obra:

**RUA CEL. HONORATO VIEIRA - PROX. COHAB**

Conteúdo:

**CORTES**

Responsável Técnico:

- Ana Júlia U. de Carvalho - Eng. Civil - Crea/SC 105.295-8
- André Brito Dotti - Eng. Civil - Crea/SC 162.237-5
- Denir Narcizo Zulian - Eng. Civil - Crea/SC 50.805-8
- Fábio Zilio Caron - Eng. Civil - Crea/SC 140.642-7
- Lucas F. Balestrin - Eng. Agrônomo - Crea/SC 156.743-7
- Max Mooshammer - Eng. Civil - Crea/SC 139.164-0
- Suellen Karine Cervelin - Eng. Civil - Crea/SC 166.933-0

**EST**  
**11/11**

Quaisquer alterações consulte os responsáveis técnicos:

Assinatura Responsável Técnico

Assinatura Prefeito(a) Municipal

Desenho:

Data:

Escala:

Área Total:

Fábio Z. Caron

Agosto / 2022

Indicada (s)

404,11 m²

**ESTRUTURAL**