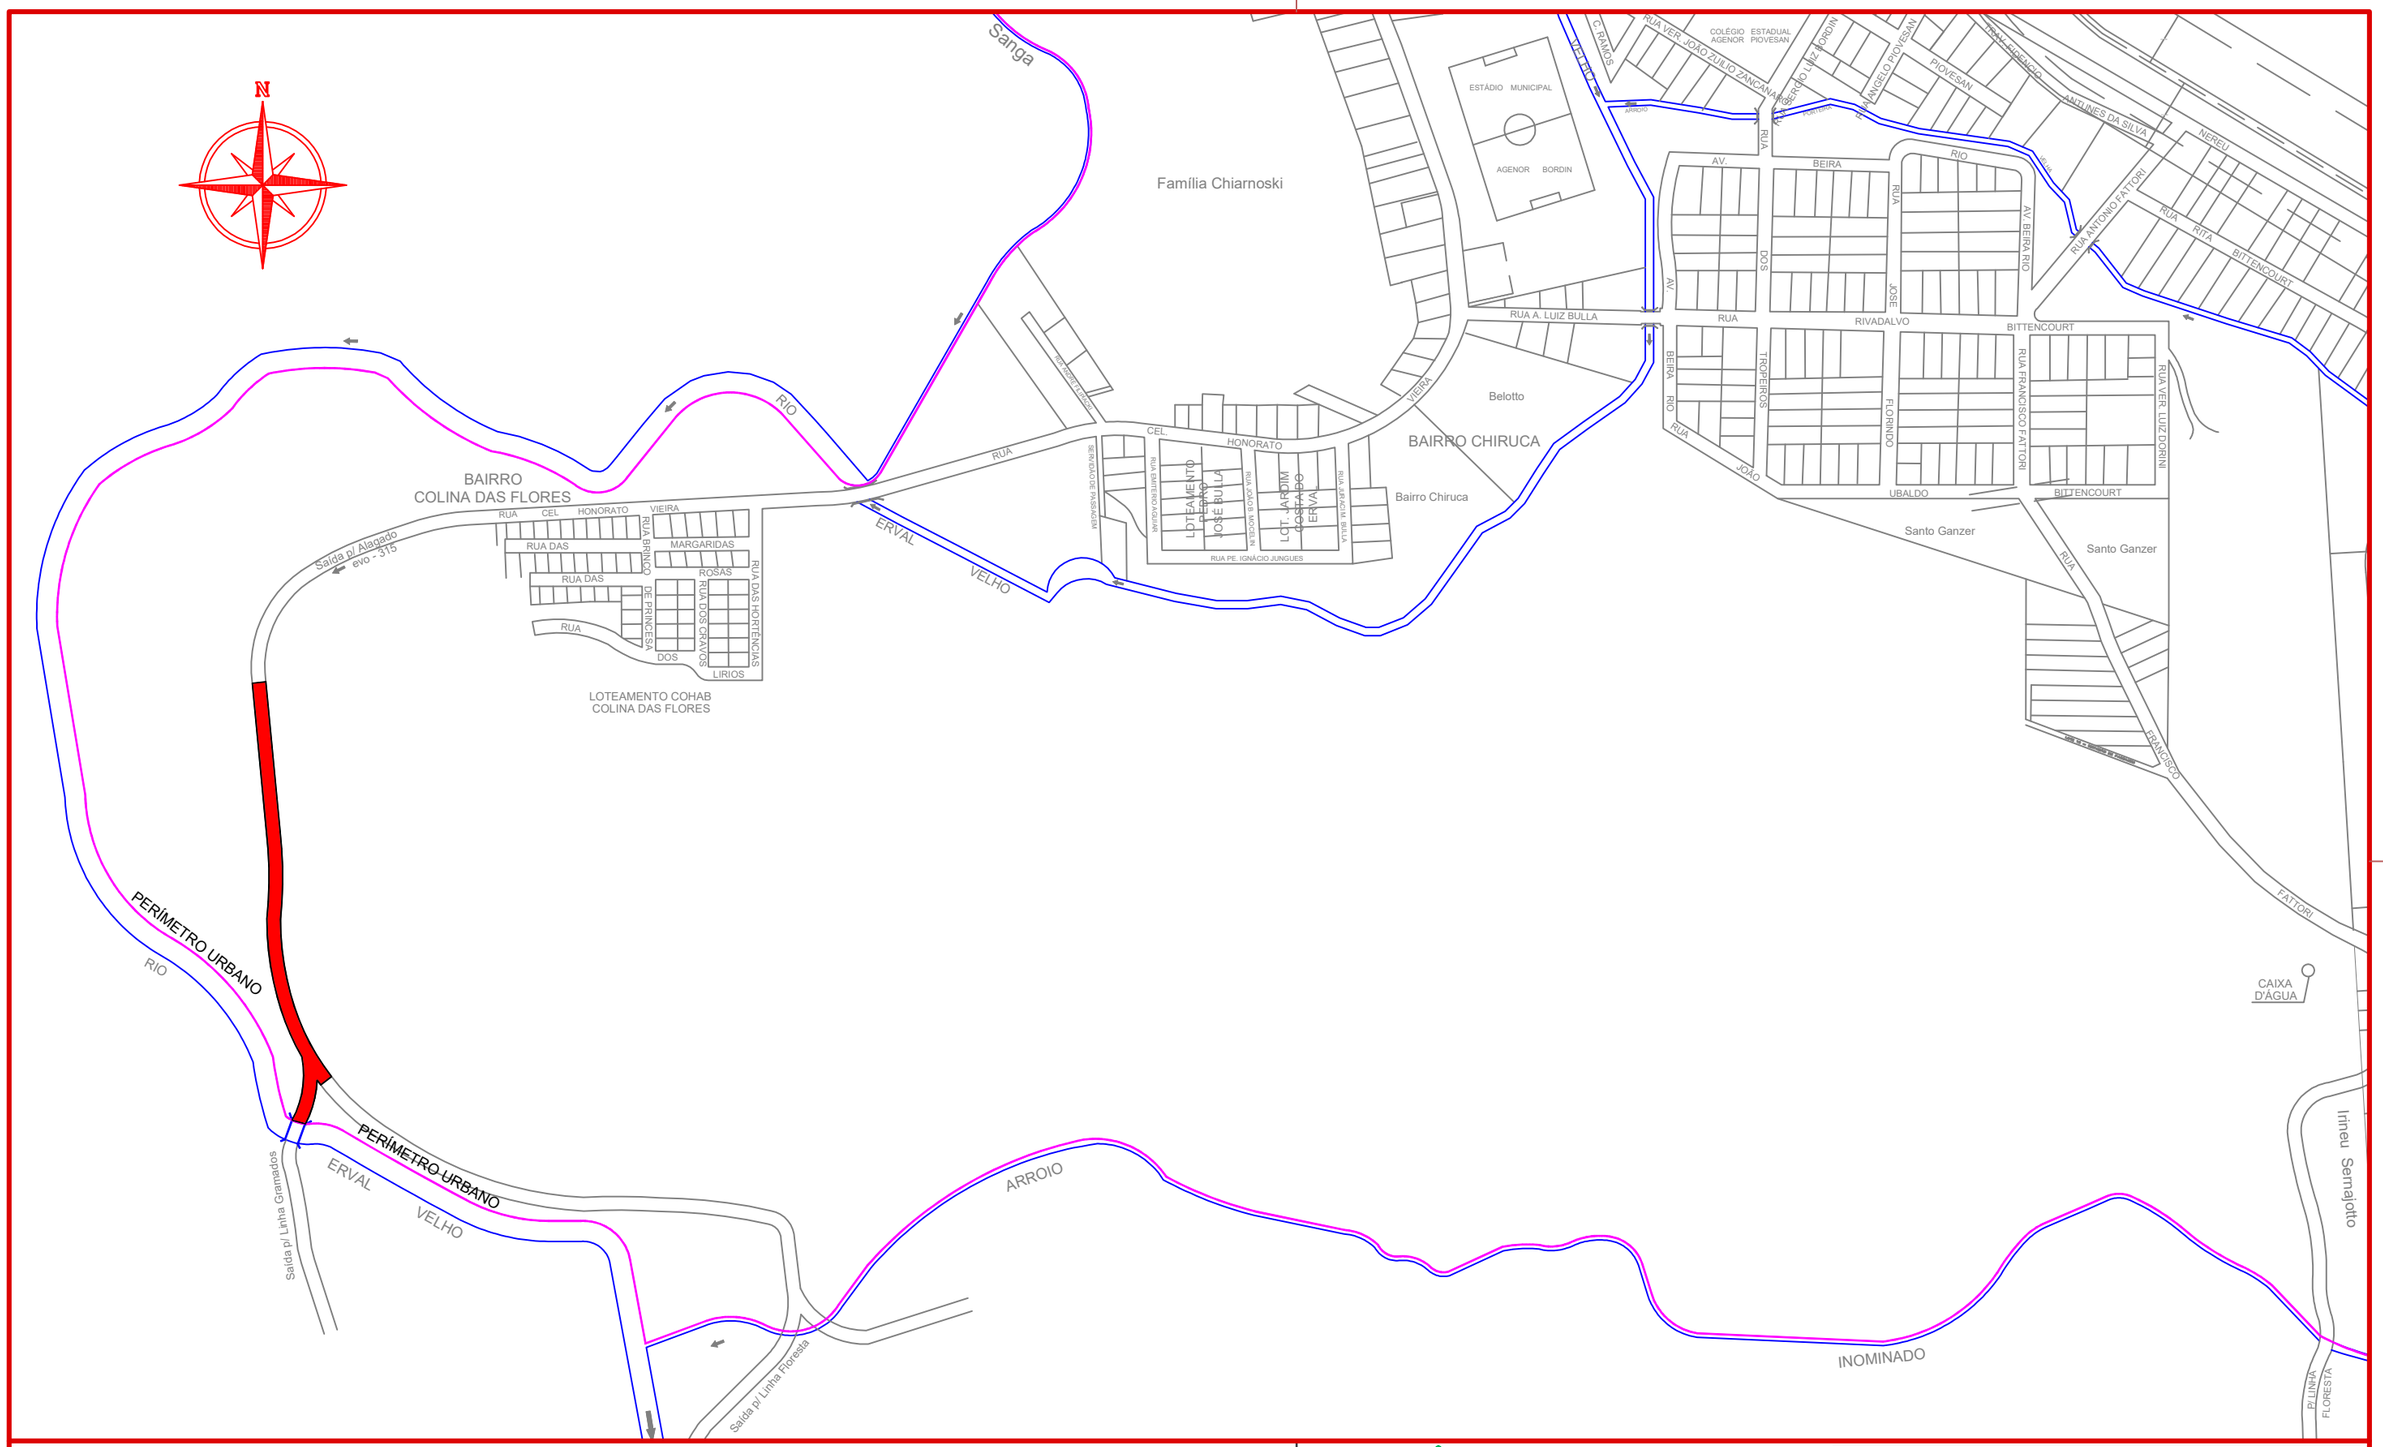

ammoc
Associação dos Municípios do Meio Oeste Catarinense

Projeto: Pavimentação em asfalto C.B.U.Q. da Rua Coronel Honorato Vieira - Erval Velho/SC

Responsável Técnico:
Ana Júlia U. de Carvalho - Eng. Civil - CREA-SC 105.295-8
Andre Brito Dotti - Eng. Civil - CREA-SC 162.237-5
Denir Narcizo Zulian - Eng. Civil - CREA-SC 50.805-8
Fábio Zilio Caron - Eng. Civil - CREA-SC 140.642-7
Felipe L. Parisoto - Eng. Agrônomo - CREA-SC 183.059-9
Lucas F. Balestrin - Eng. Agrônomo - CREA-SC 156.743-7
Max Mooshammer - Eng. Civil - CREA-SC 139.164-0
Suellen Karine Cervelin - Eng. Civil - CREA-SC 166.933-0

Localização
LOC. 01/01

MAX MOOSHAMMER:06944046911

Assinado digitalmente por MAX MOOSHAMMER:06944046911
Nome do requerente: Certificado Icrsistema da Receita Fed. O=ICP-Brasil, OU=RFB e-CPF A3, OU=RFB RAINCOL, OU=RFB RFB e-CPF A3, OU=EM BRANCO, OU=82899970001187, CN=MAX MOOSHAMMER:06944046911
Razão: Eu sou o autor deste documento
Localização:
Data: 2022.11.25 14:47:01-0700'
Foxit PDF Reader Versão: 12.0.2

Assinatura Prefeito(a) Municipal | Assinatura Responsável Técnico

Desenho:	Data:	Revisão:	Escala:	Trecho:
Felipe Lorenci Parisoto	novembro de 2022	--	1/4.500	0+0,000 - 16+16,806