


EST.=0+0,000	EST.=1+8,500
COTA= 654,815	COTA= 653,845
$i=2,23\%$ $L=3,729m$	$i=-4,25\%$ $L=24,771m$
655	655
650	650
648	648
COTAS TERRENO PROJETO	654,557 654,815 653,965 654,206 653,845 653,845
ESTACAS	0+0,000 1+8,500
CORTE ATERRO	0,092 0,108 0,350

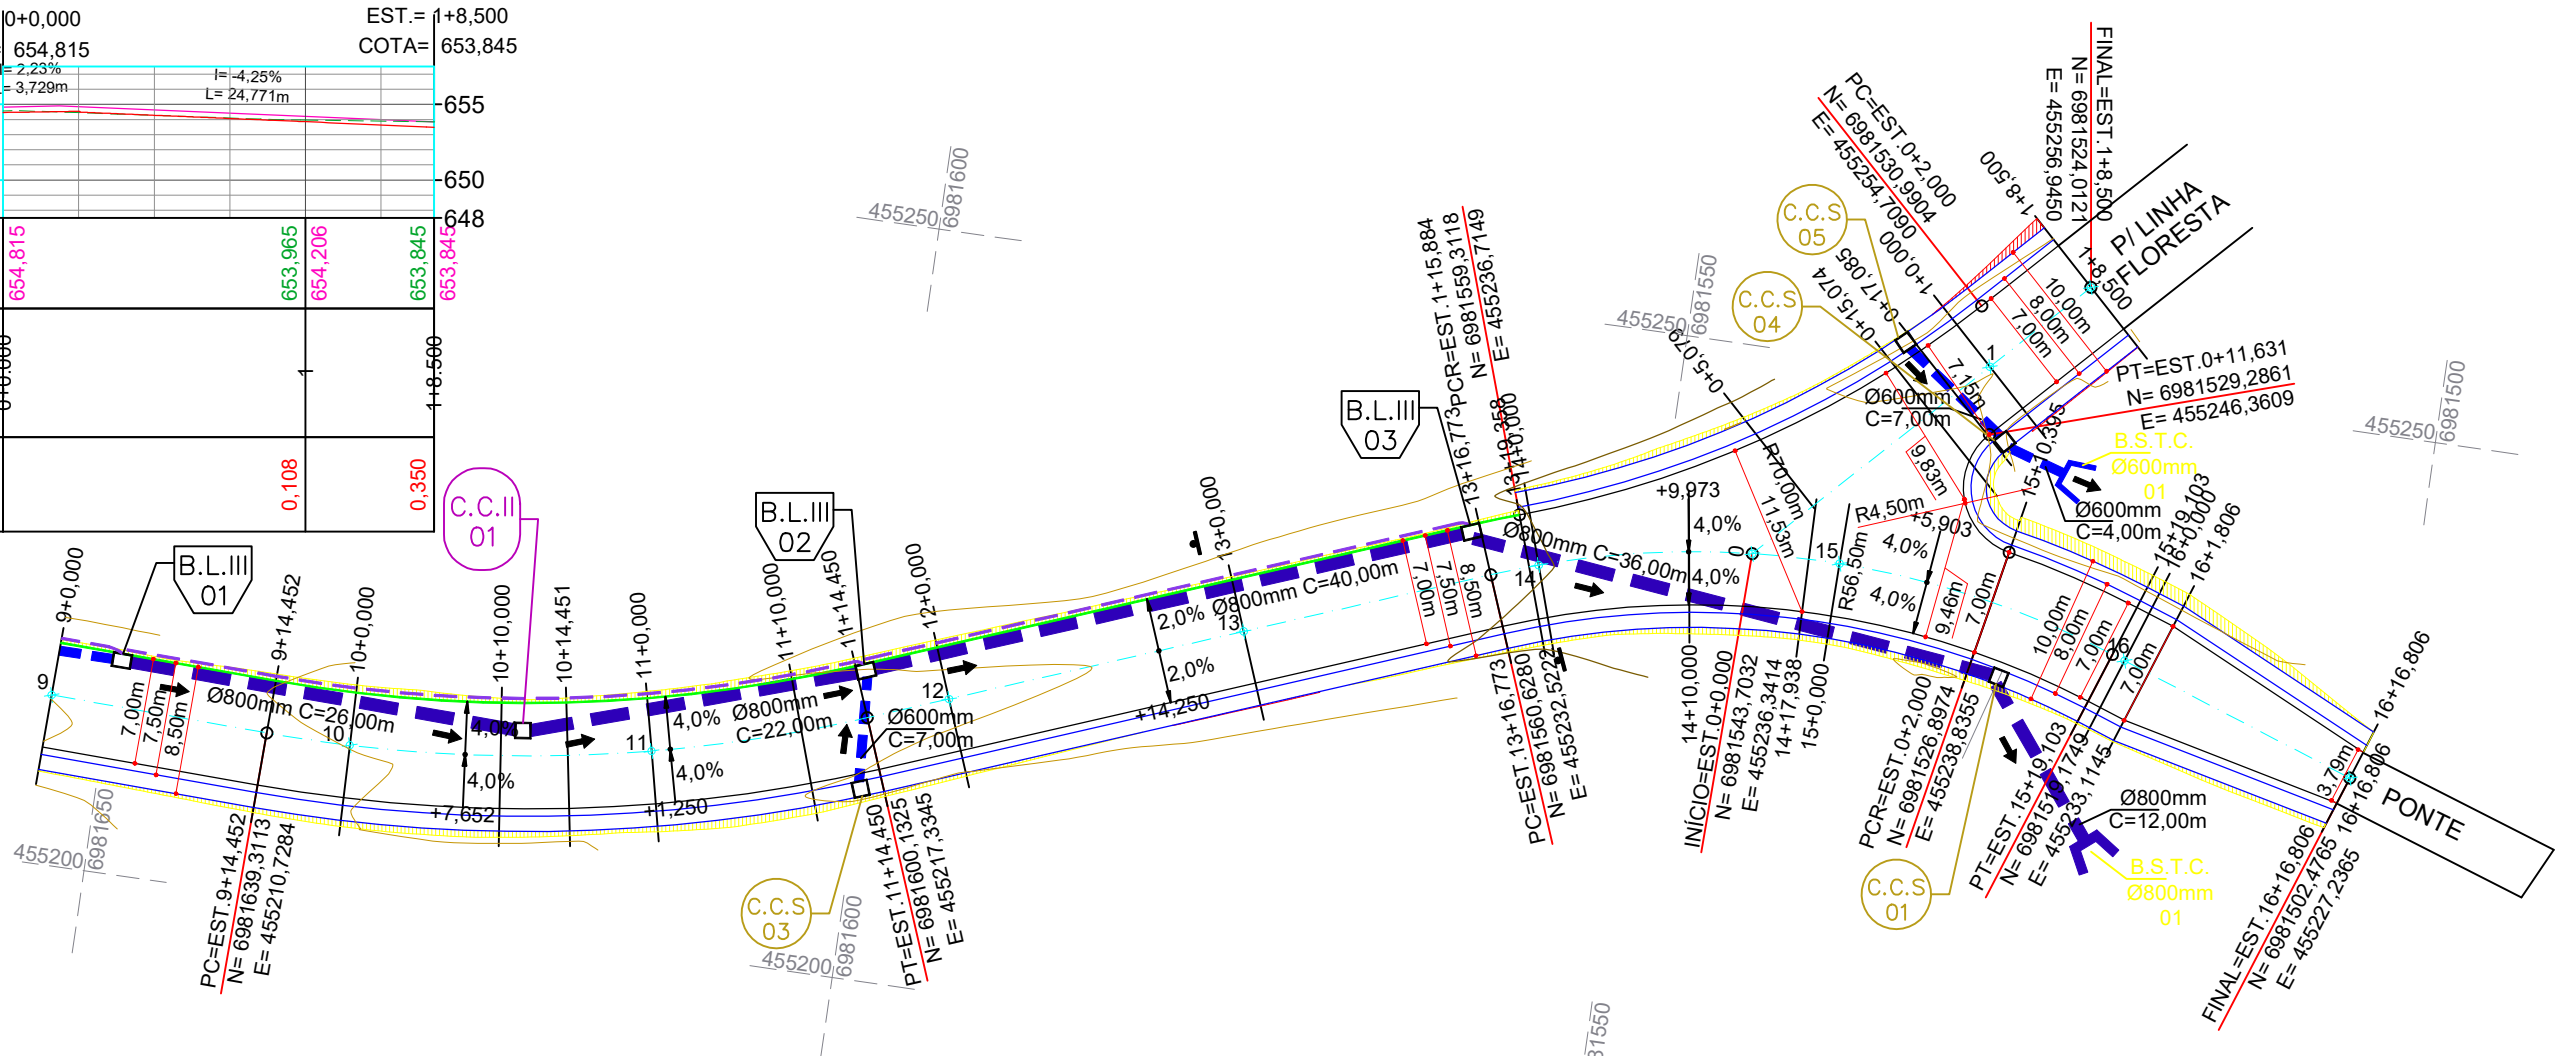

670	670
665	665
660	660
655	655
EST=9+10,626 COTA=657,630m	EST=14+4,247 COTA=655,040m
$i=-2,77\%$ $L=93,621m$	$i=0,42\%$ $L=21,120m$
D=31,843m PIV(EST.)=15+0,168 PIV(COTA)=654,600m P.B.(EST.)=15+11,905 P.B.(COTA)=654,658m K=10,000	
EST=15+16,090 COTA=654,667m	
COTAS TERRENO PROJETO	657,959 658,037 656,973 657,370 656,496 656,817 656,126 656,264 655,844 655,711 655,043 655,158 654,416 654,729 654,478 654,683 654,705 654,753
ESTACAS	9 9+14,452 10 10+14,451 11 11+14,450 12 13 13+16,773 14 14+17,938 15 15+16,103 16 16+16,806
CORTE ATERRO	0,272 0,047 0,029 0,212 0,483 0,236 0,037 0,145 0,301

CONVENÇÕES

- Aterro
- B.S.T.C.
- Boca de Lobo Tipo 1
- Boca de Lobo Tipo 2
- Caixa Cega
- Caixa Cega Tipo 2
- Caixa Coletora de Sarjeta
- Corte
- Dispositivo de Drenagem Novo
- Dreno Ø200mm
- Estaqueamento
- Meio-Fio
- Meio-Fio a Executar
- Poste
- Tubos Ø600mm a Executar
- Tubos Ø800mm a Executar



Projeto: Pavimentação em asfalto C.B.U.Q. da Rua Coronel Honorato Vieira - Erval Velho/SC

Responsável Técnico:
 Ana Júlia U. de Carvalho - Eng. Civil - CREA-SC 105.295-8
 Andre Brito Dotti - Eng. Civil - CREA-SC 162.237-5
 Denir Narcizo Zulian - Eng. Civil - CREA-SC 50.805-8
 Fábio Zilio Caron - Eng. Civil - CREA-SC 140.642-7
 Felipe L. Parisoto - Eng. Agrônomo - CREA-SC 183.059-9
 Lucas F. Balestrin - Eng. Agrônomo - CREA-SC 156.743-7
 Max Mooshammer - Eng. Civil - CREA-SC 139.164-0
 Suellen Karine Cervelin - Eng. Civil - CREA-SC 166.933-0

Geométrico
Drenagem

**GEO.
DRE.
02/06**

Assinatura Prefeito(a) Municipal Assinatura Responsável Técnico

Desenho: Felipe Lorenci Parisoto Data: novembro de 2022 Revisão: -- Escala: 1/500 Trecho: 9+0,000 - 16+16,806