



DETALHE DA SINALIZAÇÃO HORIZONTAL  
ESCALA: 1/100

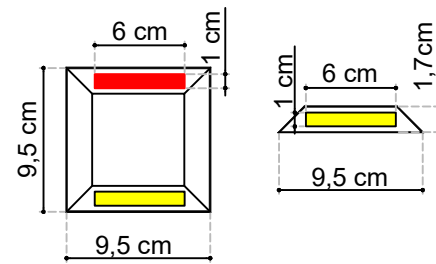

DETALHE TACHA BIDIRECIONAL  
ESCALA: 1/5

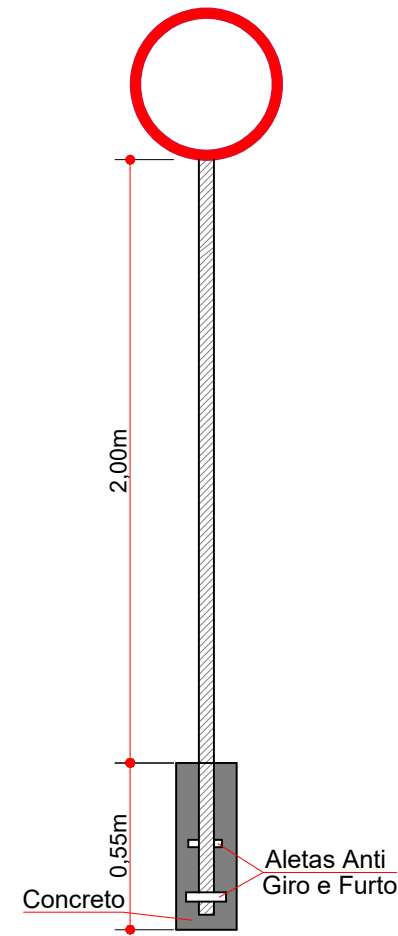

Detalhe da Fixação de Placas  
Escala: 1/25

QUANTITATIVOS DA SINALIZAÇÃO VERTICAL				
PLACAS DE REGULAMENTAÇÃO				
PLACA	CÓDIGO	PINTURA	DIMENSÃO	QUANTIDADE
	R - 1	Fundo branco Tarja vermelha Letras pretas Símbolos pretos Orla vermelha Verso preto	A = 0,25m	01 Un.
	R - 19 - 50	Fundo branco Tarja vermelha Letras pretas Símbolos pretos Orla vermelha Verso preto	D = 0,50m	02 Un.

QUANTITATIVOS DA SINALIZAÇÃO VERTICAL				
PLACAS DE ADVERTÊNCIA				
PLACA	CÓDIGO	PINTURA	DIMENSÃO	QUANT.
	A - 2A	Fundo: Amarelo Orla externa: Preta Símbolo/legenda: Preto Verso: Preto fosco	L = 0,60m	01 Un.
	A - 2B	Fundo: Amarelo Orla externa: Preta Símbolo/legenda: Preto Verso: Preto fosco	L = 0,60m	02 Un.
	A - 21A	Fundo: Amarelo Orla externa: Preta Símbolo/legenda: Preto Verso: Preto fosco	L = 0,60m	01 Un.
	A - 22	Fundo: Amarelo Orla externa: Preta Símbolo/legenda: Preto Verso: Preto fosco	L = 0,60m	01 Un.



Projeto: Pavimentação em asfalto C.B.U.Q. da Rua Coronel Honorato Vieira - Erval Velho/SC

Responsável Técnico:  
Ana Júlia U. de Carvalho - Eng. Civil - CREA-SC 105.295-8  
Andre Brito Dotti - Eng. Civil - CREA-SC 162.237-5  
Denir Narcizo Zulian - Eng. Civil - CREA-SC 50.805-8  
Fábio Zilio Caron - Eng. Civil - CREA-SC 140.642-7  
Felipe L. Parisoto - Eng. Agrônomo - CREA-SC 183.059-9  
Lucas F. Balestrin - Eng. Agrônomo - CREA-SC 156.743-7  
Max Mooshammer - Eng. Civil - CREA-SC 139.164-0  
Suellen Karine Cervelin - Eng. Civil - CREA-SC 166.933-0

SINALIZAÇÃO  
**SIN.**  
**01/02**

Assinatura Prefeito(a) Municipal Assinatura Responsável Técnico

Desenho: Felipe Lorenci Parisoto Data: novembro de 2022 Revisão: -- Escala: 1/500 Trecho: 0+0,000 - 16+16,806