


Detalhe da Sinalização Horizontal  
Escala: 1/100

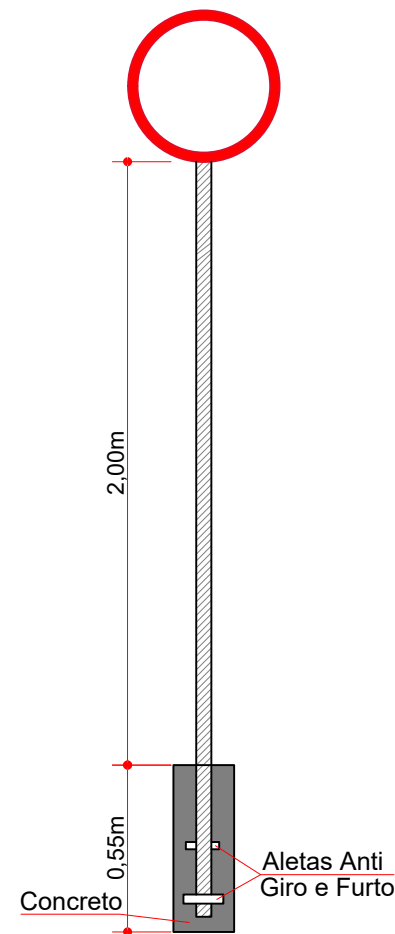

Detalhe da Fixação de Placas  
Escala: 1/25

QUANTITATIVOS DA SINALIZAÇÃO VERTICAL				
PLACAS DE REGULAMENTAÇÃO				
PLACA	CÓDIGO	PINTURA	DIMENSÃO	QUANTIDADE
	R - 19 - 50	Fundo branco Tarja vermelha Letras pretas Símbolos preto Orla vermelha Verso preto	D = 0,50m	02 Un.
PLACAS DE ADVERTÊNCIA				
PLACA	CÓDIGO	PINTURA	DIMENSÃO	QUANTIDADE
	A-21a	Fundo amarelo Orla interna preta Orla externa amarela Símbolo preto Verso preto fosco	L = 0,60m	01 Un.
	A-22	Fundo amarelo Orla interna preta Orla externa amarela Símbolo preto Verso preto fosco	L = 0,60m	01 Un.



Projeto: Pavimentação em asfalto C.A.U.Q. de parte da Rua Coronel Honorato Vieira - Erval Velho/SC

Responsável Técnico: Sinalização  
 Ana Júlia U. de Carvalho - Eng. Civil - CREA-SC 105.295-8  
 Andre Brito Dotti - Eng. Civil - CREA-SC 162.237-5  
 Denir Narcizo Zulian - Eng. Civil - CREA-SC 50.805-8  
 Fábio Zilio Caron - Eng. Civil - CREA-SC 140.642-7  
 Lucas F. Balestrin - Eng. Agrônomo - CREA-SC 156.743-7  
 Max Mooshammer - Eng. Civil - CREA-SC 139.164-0  
 Suellen Karine Cervelin - Eng. Civil - CREA-SC 166.933-0

Assinatura Prefeito(a) Municipal \_\_\_\_\_ Assinatura Responsável Técnico \_\_\_\_\_

Desenho: Felipe Lorenci Parisoto      Data: agosto de 2021      Revisão: agosto de 2022      Escala: Indicada (s)      Trecho: 0,000 - 7+0,000

**SIN**  
**02/02**