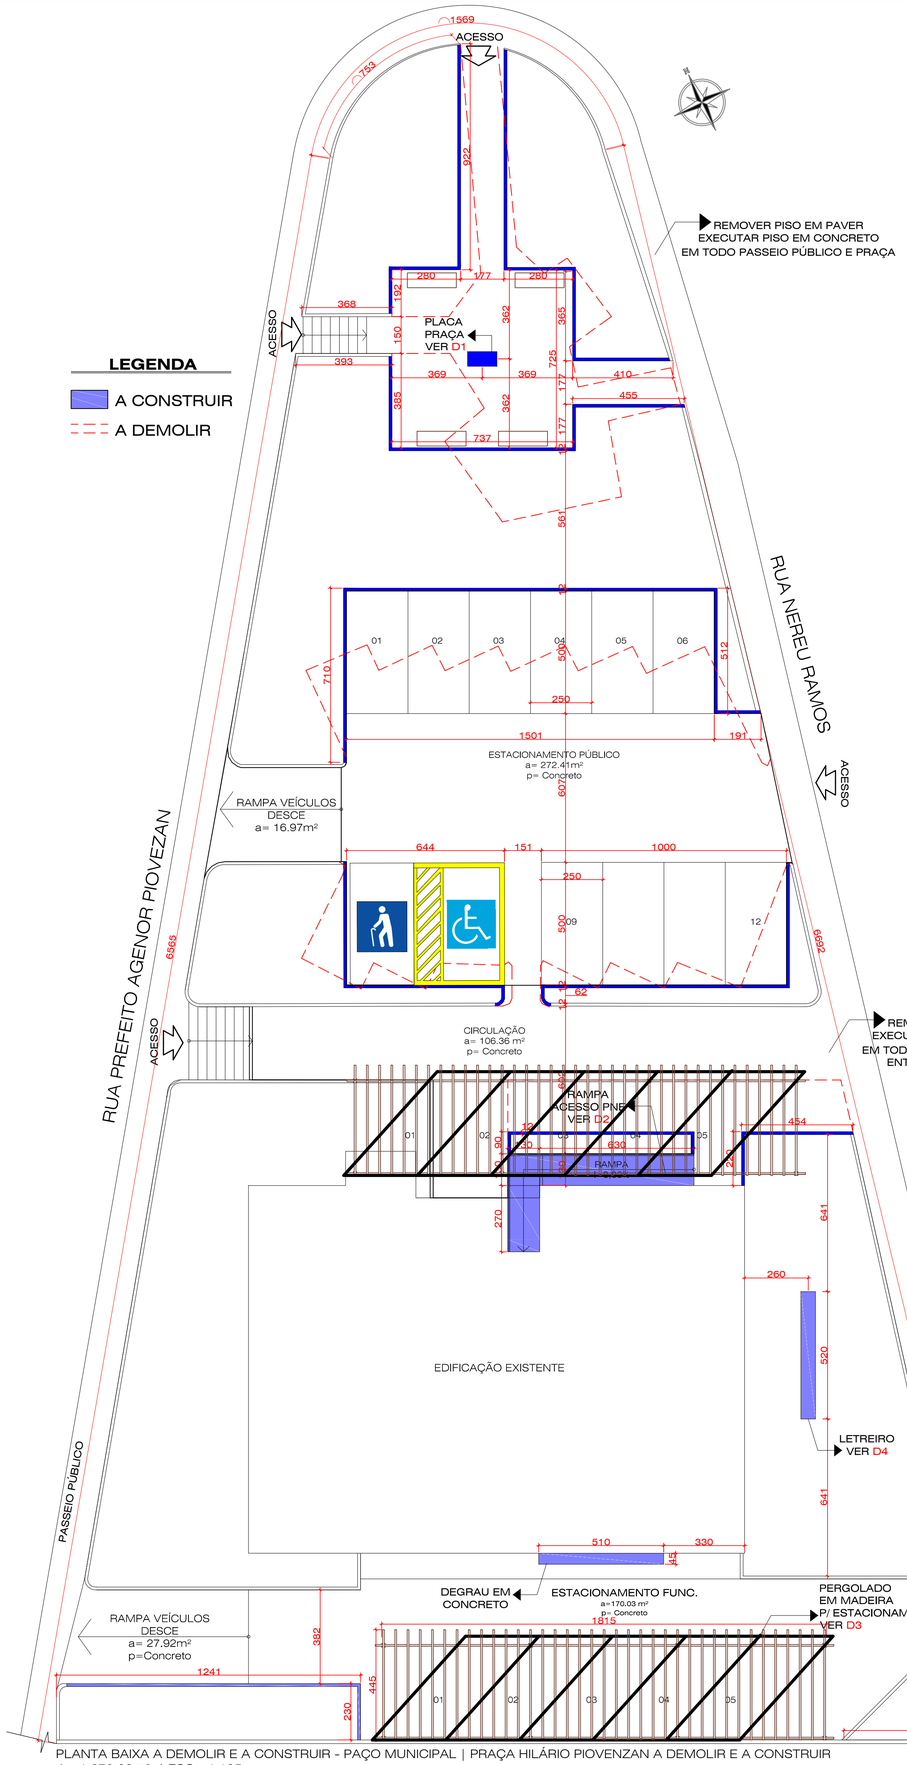

PLANTA BAIXA A DEMOLIR E A CONSTRUIR - PAÇO MUNICIPAL | PRAÇA HILÁRIO PIOVENZAN A DEMOLIR E A CONSTRUIR
A - 1.670,02m² | ESC - 1:125

D1 - PLANTA BAIXA PLANTA INFORMATIVA
ESC - 1:25

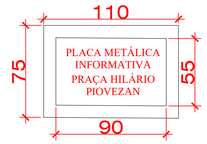

D1 - ELEVAÇÃO LATERAL
ESC - 1:25

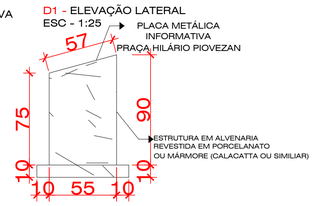

D2 DETALHE RAMPA DE ACESSO
PLANTA BAIXA ESC - 1:50

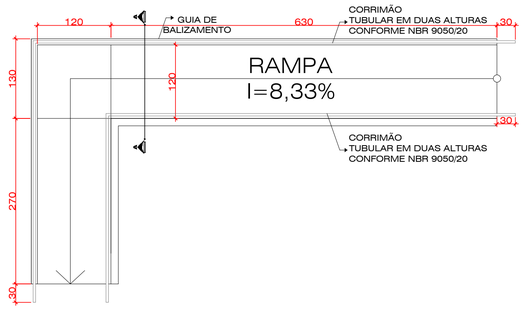

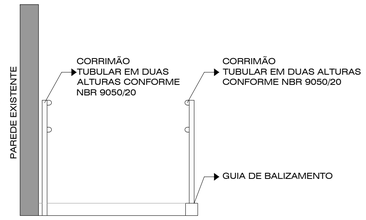

D2- CORTE AA'
PLANTA BAIXA ESC - 1:50

D3 - PLANTA BAIXA PERGOLADO
ESC - 1:50

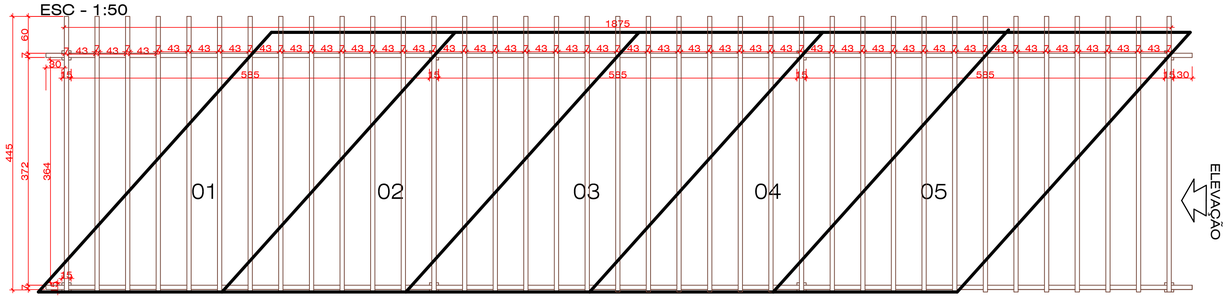

D3 - ELEVAÇÃO LATERAL PERGOLADO
ESC - 1:50

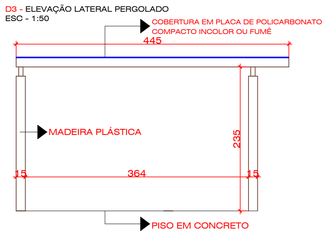

D3 - PLANTA BAIXA MURETA COM LETREIRO
ESC - 1:50

D3 - ELEVAÇÃO
ESC - 1:50

PRAÇA HILÁRIO PIOVEZAN

CPRETTO
SERVIÇOS DE ENGENHARIA LTDA
CREA SC | 186.650-0 CONTATO: (49) 9 9957 4320
RUA SÃO ROQUE | 620 | CENTRO | JABORÁ-SC CNPJ 44.927.247/0001-23

OBRA:
REVITALIZAÇÃO - PAÇO MUNICIPAL | PRAÇA HILÁRIO
PIOVENZAN - ERVAL VELHO | SC

ENDEREÇO:
RUA NEREU RAMOS - CENTRO - ERVAL VELHO | SC

ÁREA DO TERRENO:

ÁREA EXISTENTE:
1.869,20m²

PROPRIETÁRIO:
PREFEITURA MUNICIPAL DE ERVAL VELHO -SC
CNPJ:82.939.422/0001-91

CONTEÚDO:
PLANTA BAIXA - A DEMOLIR E A CONSTRUIR
PRAÇA HILÁRIO PIOVENZAN
PAÇO MUNICIPAL
DETALHES

RESPONSÁVEL TÉCNICO:
CARLOS EDUARDO PRETTO:08746366989
Assinado de forma digital por CARLOS EDUARDO PRETTO:08746366989
CPRETTO SERVIÇOS DE ENGENHARIAS LTDA
CREA | SC 186.650-0

PRANCHA
ARQ 1/3

DESENHO: PAOLA PRETTO
ESCALA: INDICADA
DATA: NOVEMBRO | 2022