




FACHADA FRONTAL PREFEITURA SEM ESCALA

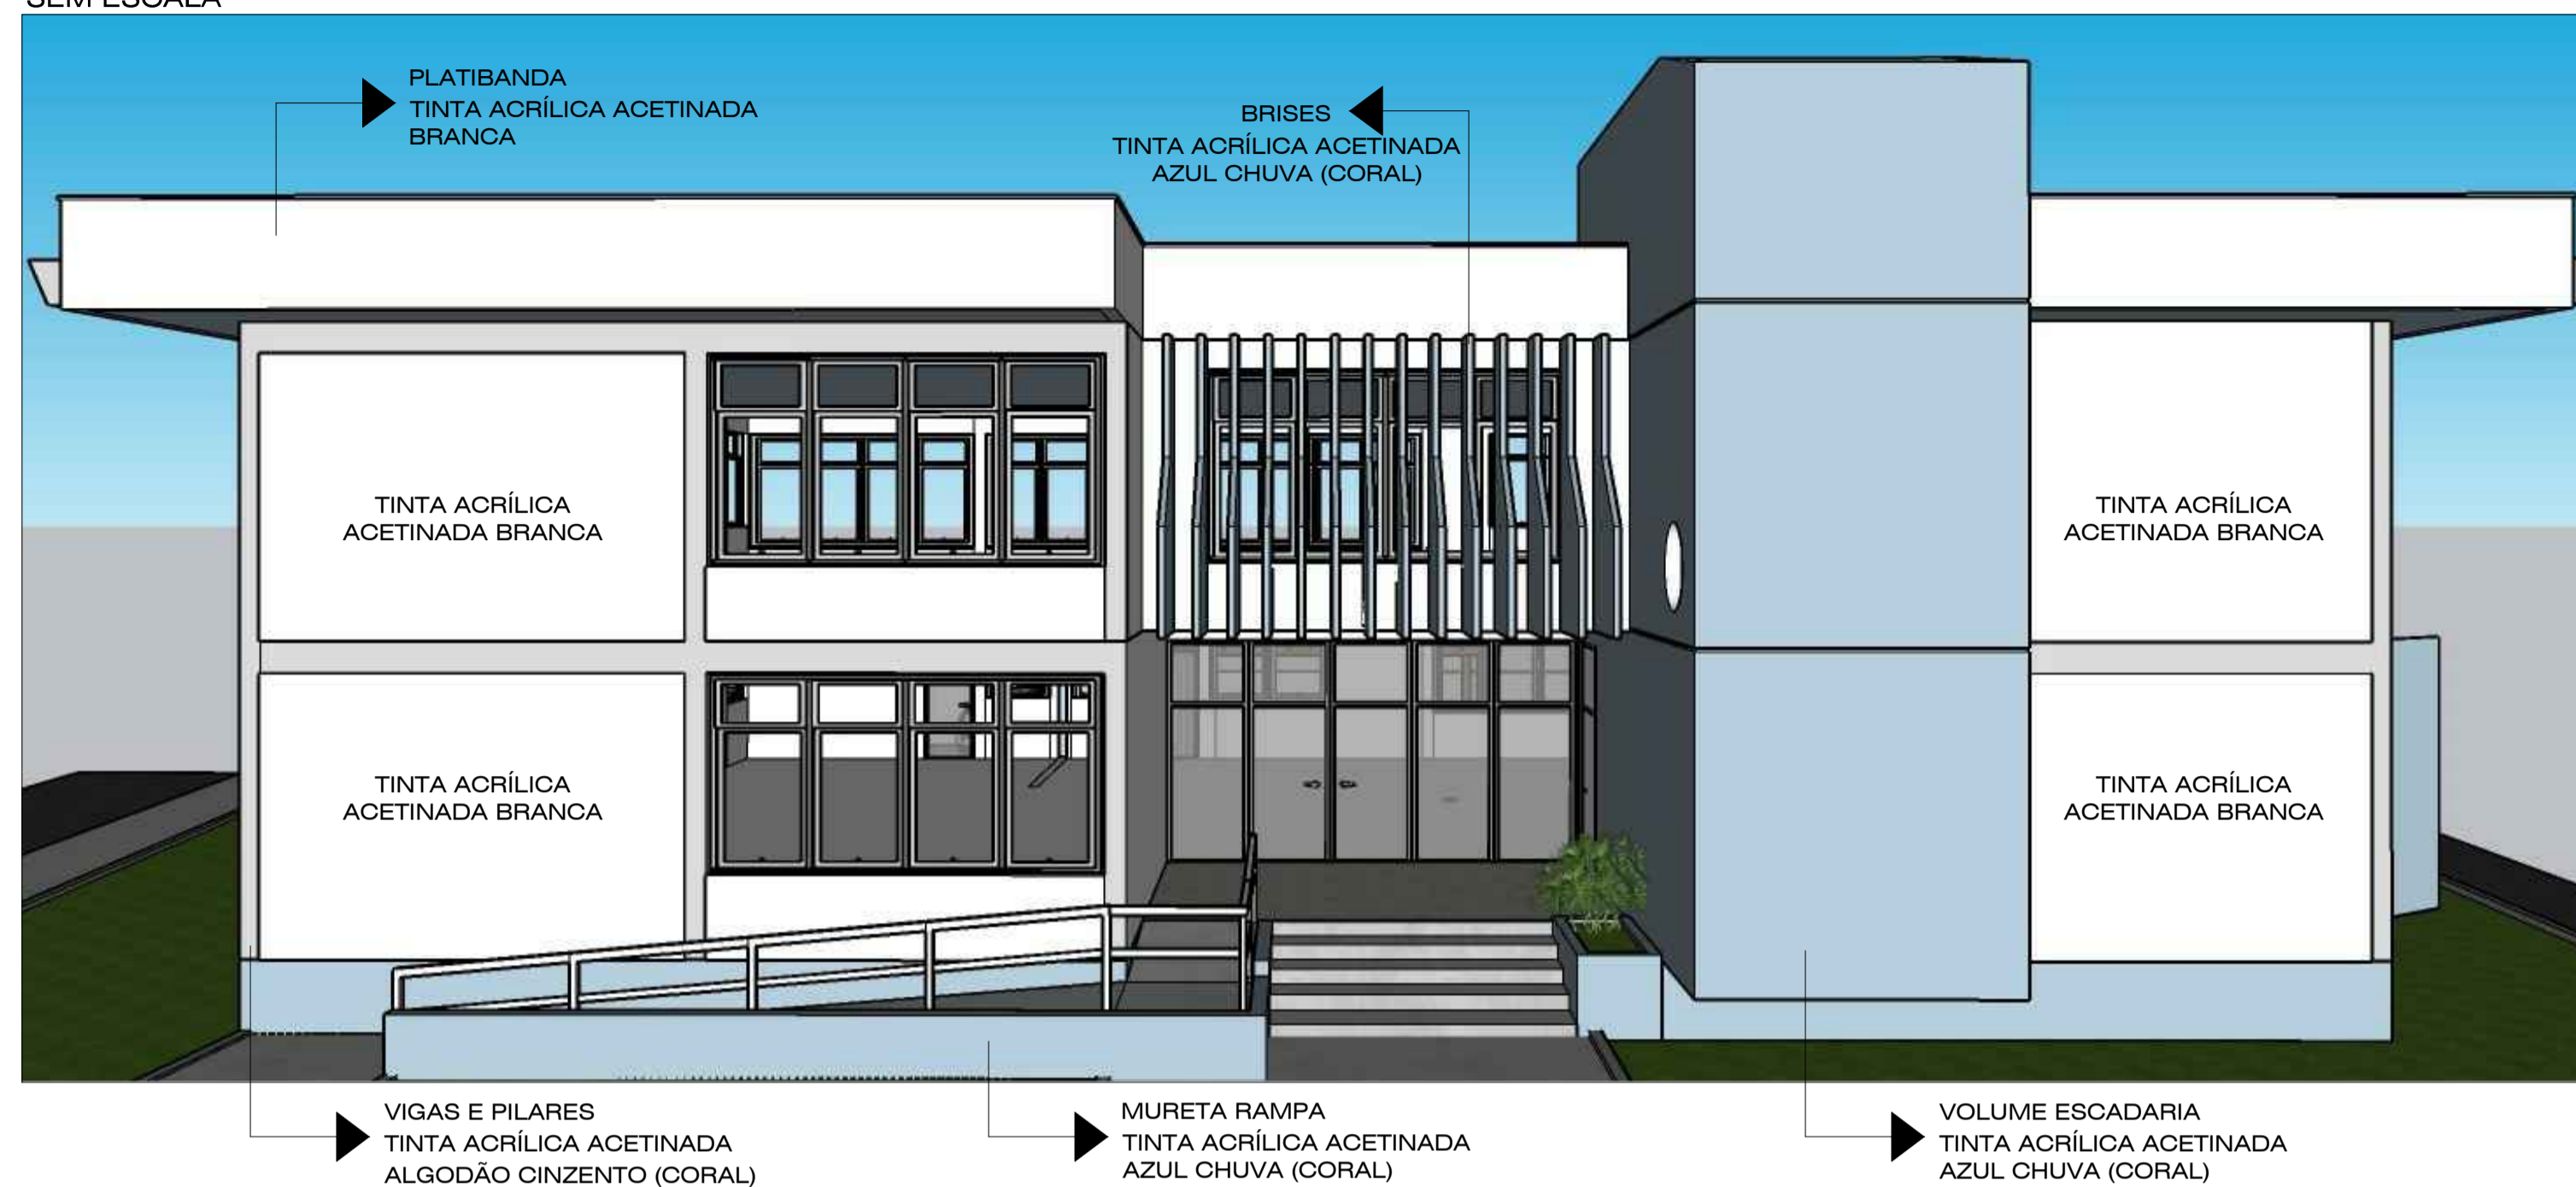


FACHADA LATERAL ESQUERDA PREFEITURA SEM ESCALA

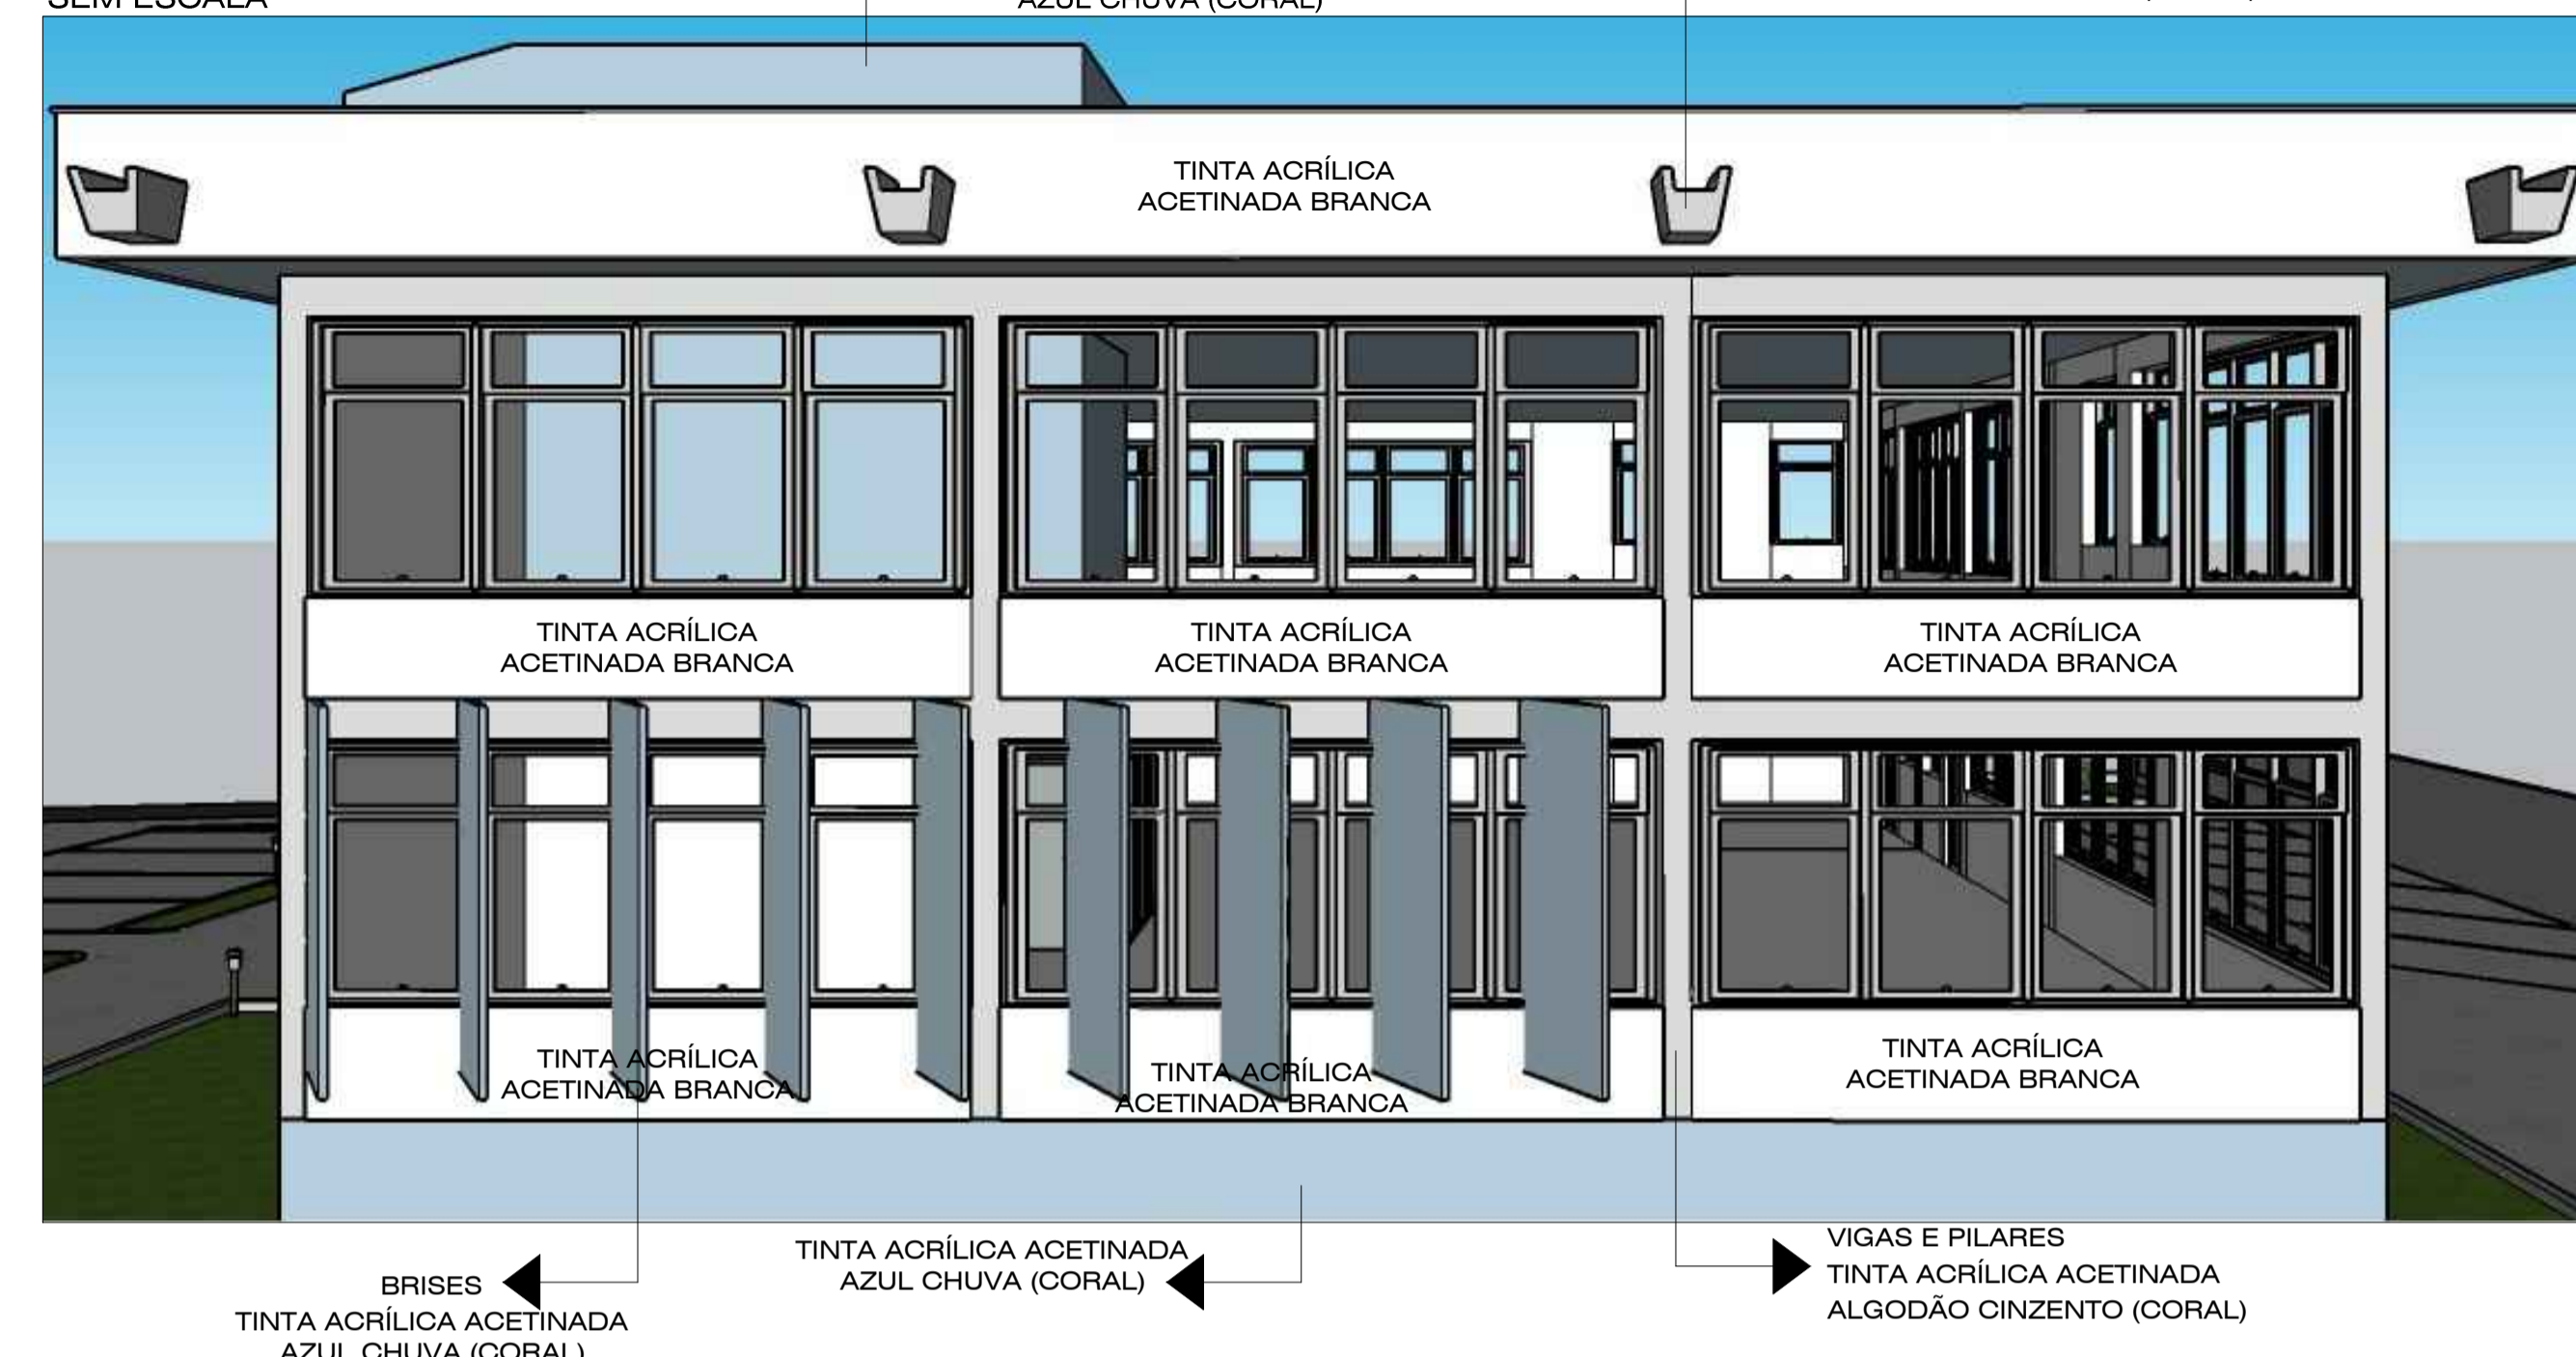

FACHADA LATERAL DIREITA PREFEITURA SEM ESCALA

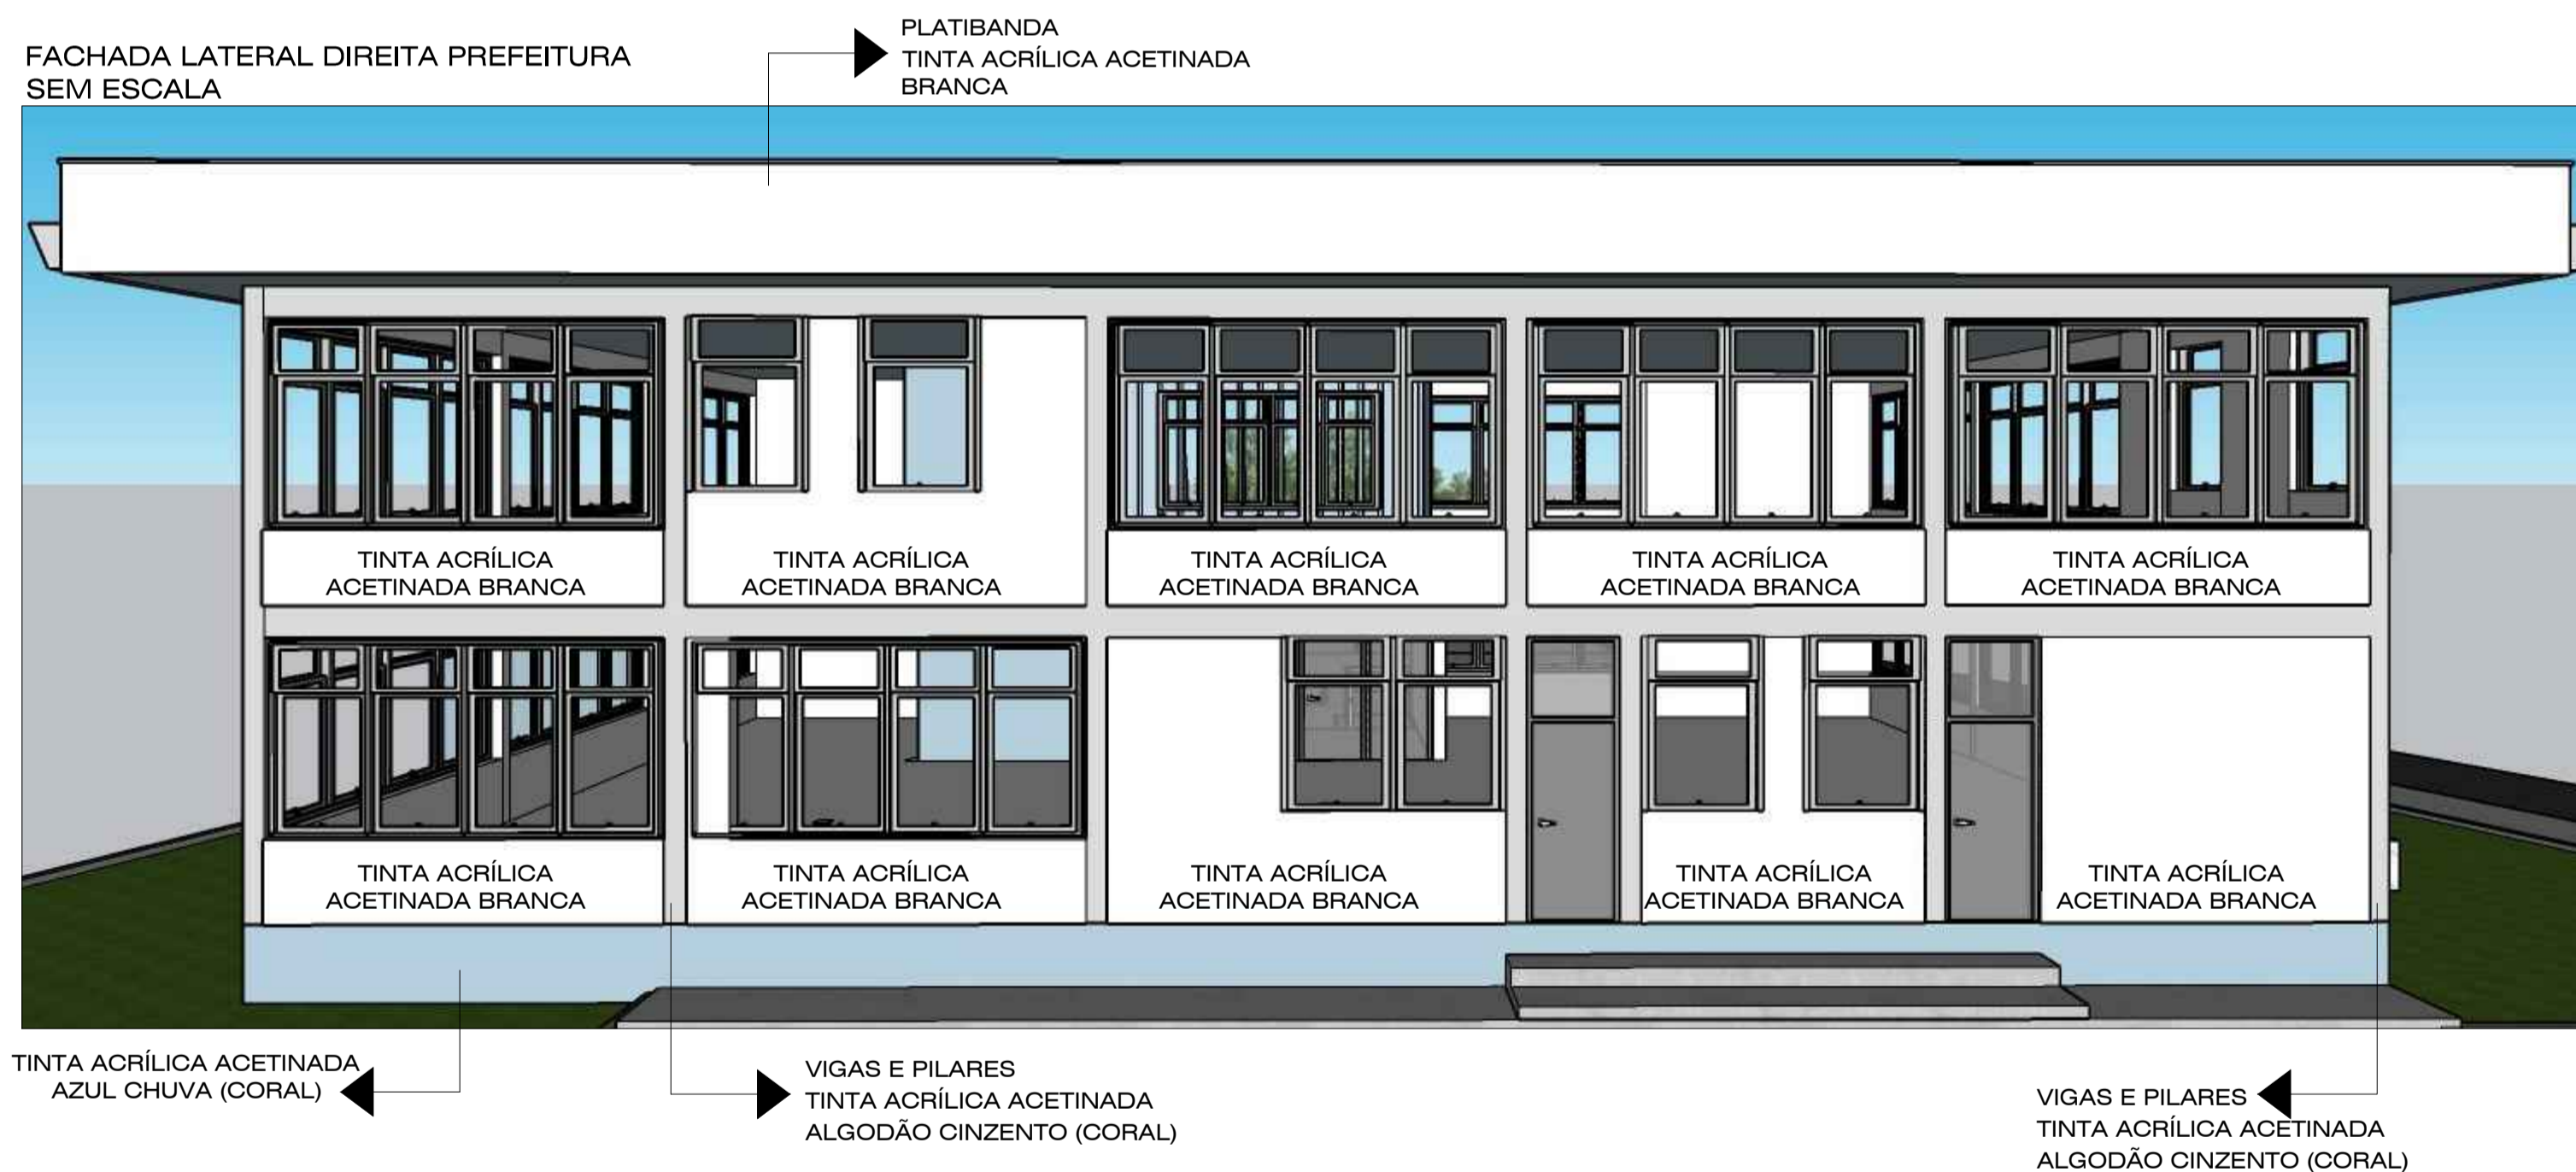

FACHADA FUNDOS PREFEITURA SEM ESCALA

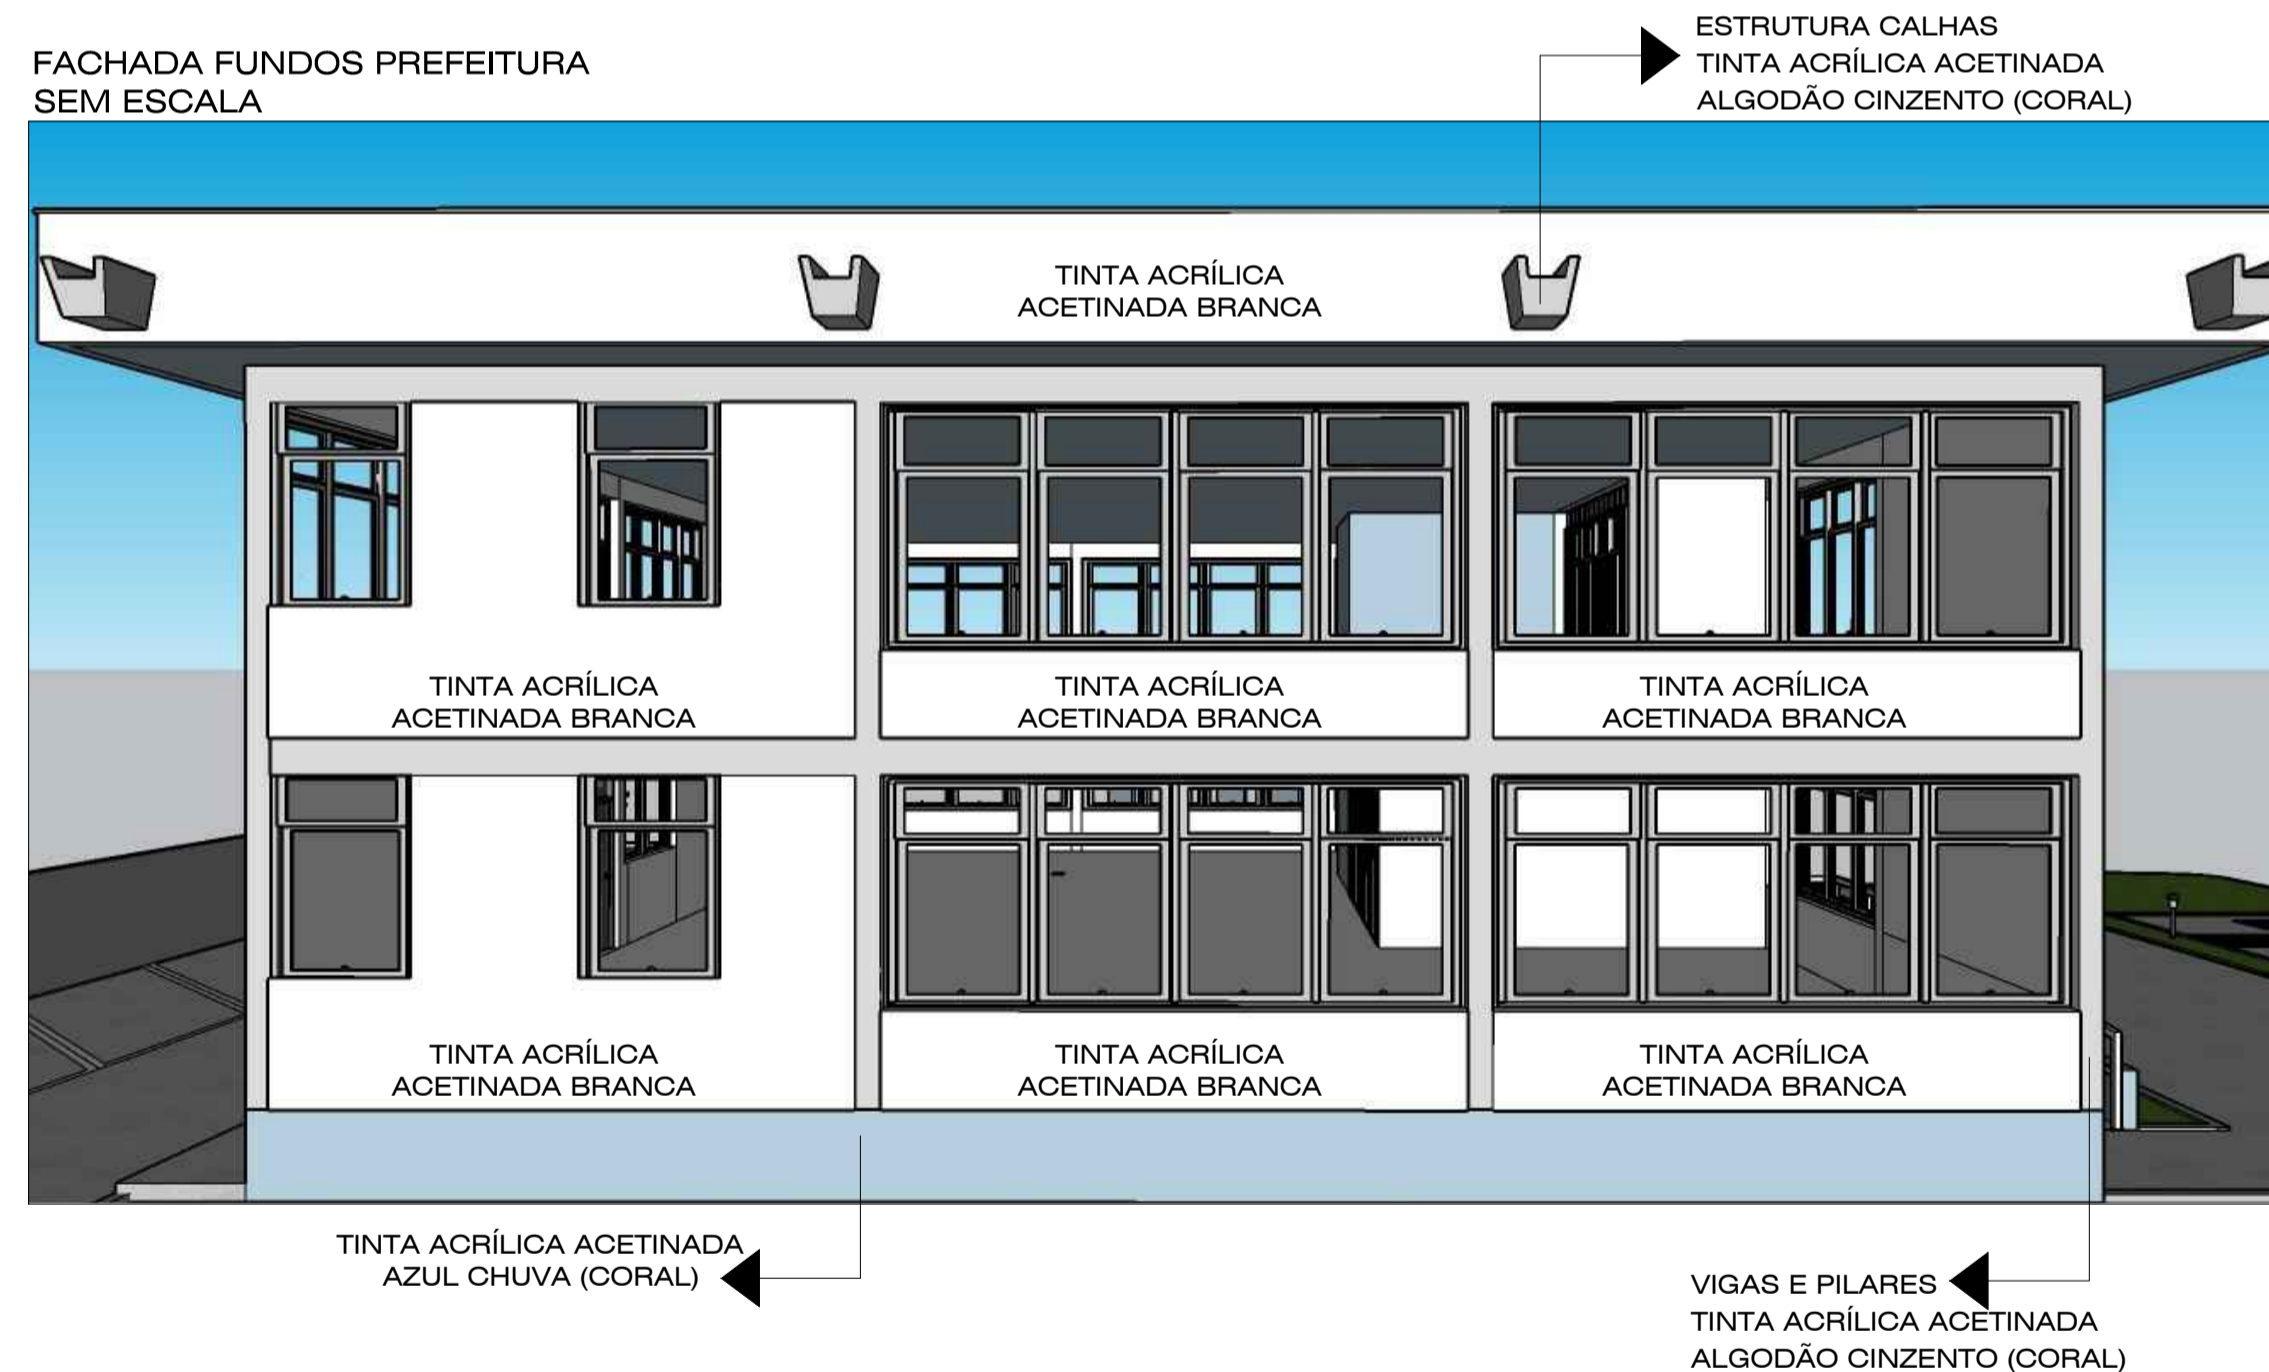

CPRETTO SERVIÇOS DE ENGENHARIA LTDA	
CREA SC 186.650-0	CONTATO: (49) 9 9957 4320
RUA SÃO ROQUE 620 CENTRO JABORÁ-SC CNPJ 44.927.247/0001-23	
OBRA: REVITALIZAÇÃO - PAÇO MUNICIPAL PRAÇA HILÁRIO PIOVENZAN - ERVAL VELHO SC	
ENDEREÇO: RUA NEREU RAMOS - CENTRO - ERVAL VELHO SC	
ÁREA DO TERRENO:	PROPRIETÁRIO:
ÁREA EXISTENTE: 1.869,20m ²	PREFEITURA MUNICIPAL DE ERVAL VELHO -SC CNPJ:82.939.422/0001-91
CONTEÚDO: - ESPECIFICAÇÃO DE PINTURA EXTERNA - PAÇO MUNICIPAL	RESPONSÁVEL TÉCNICO: CPRETTO SERVIÇOS DE ENGENHARIAS LTDA CREA SC 186.650-0
DESENHO: PAOLA PRETTO	ESCALA: INDICADA
DATA: OUTUBRO 2022	