
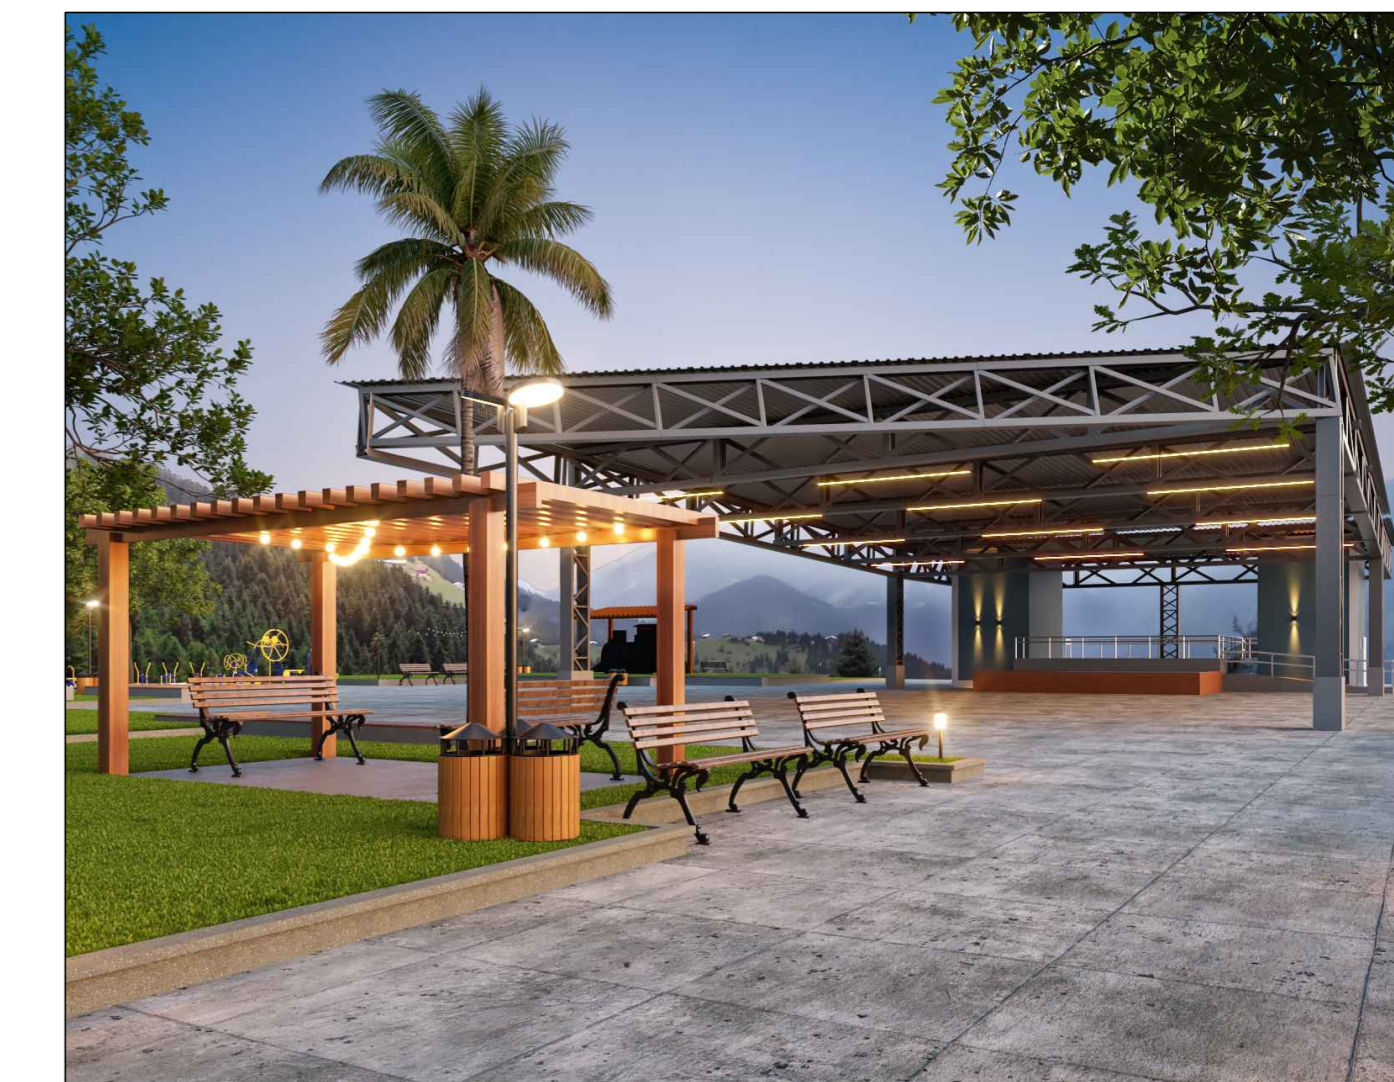
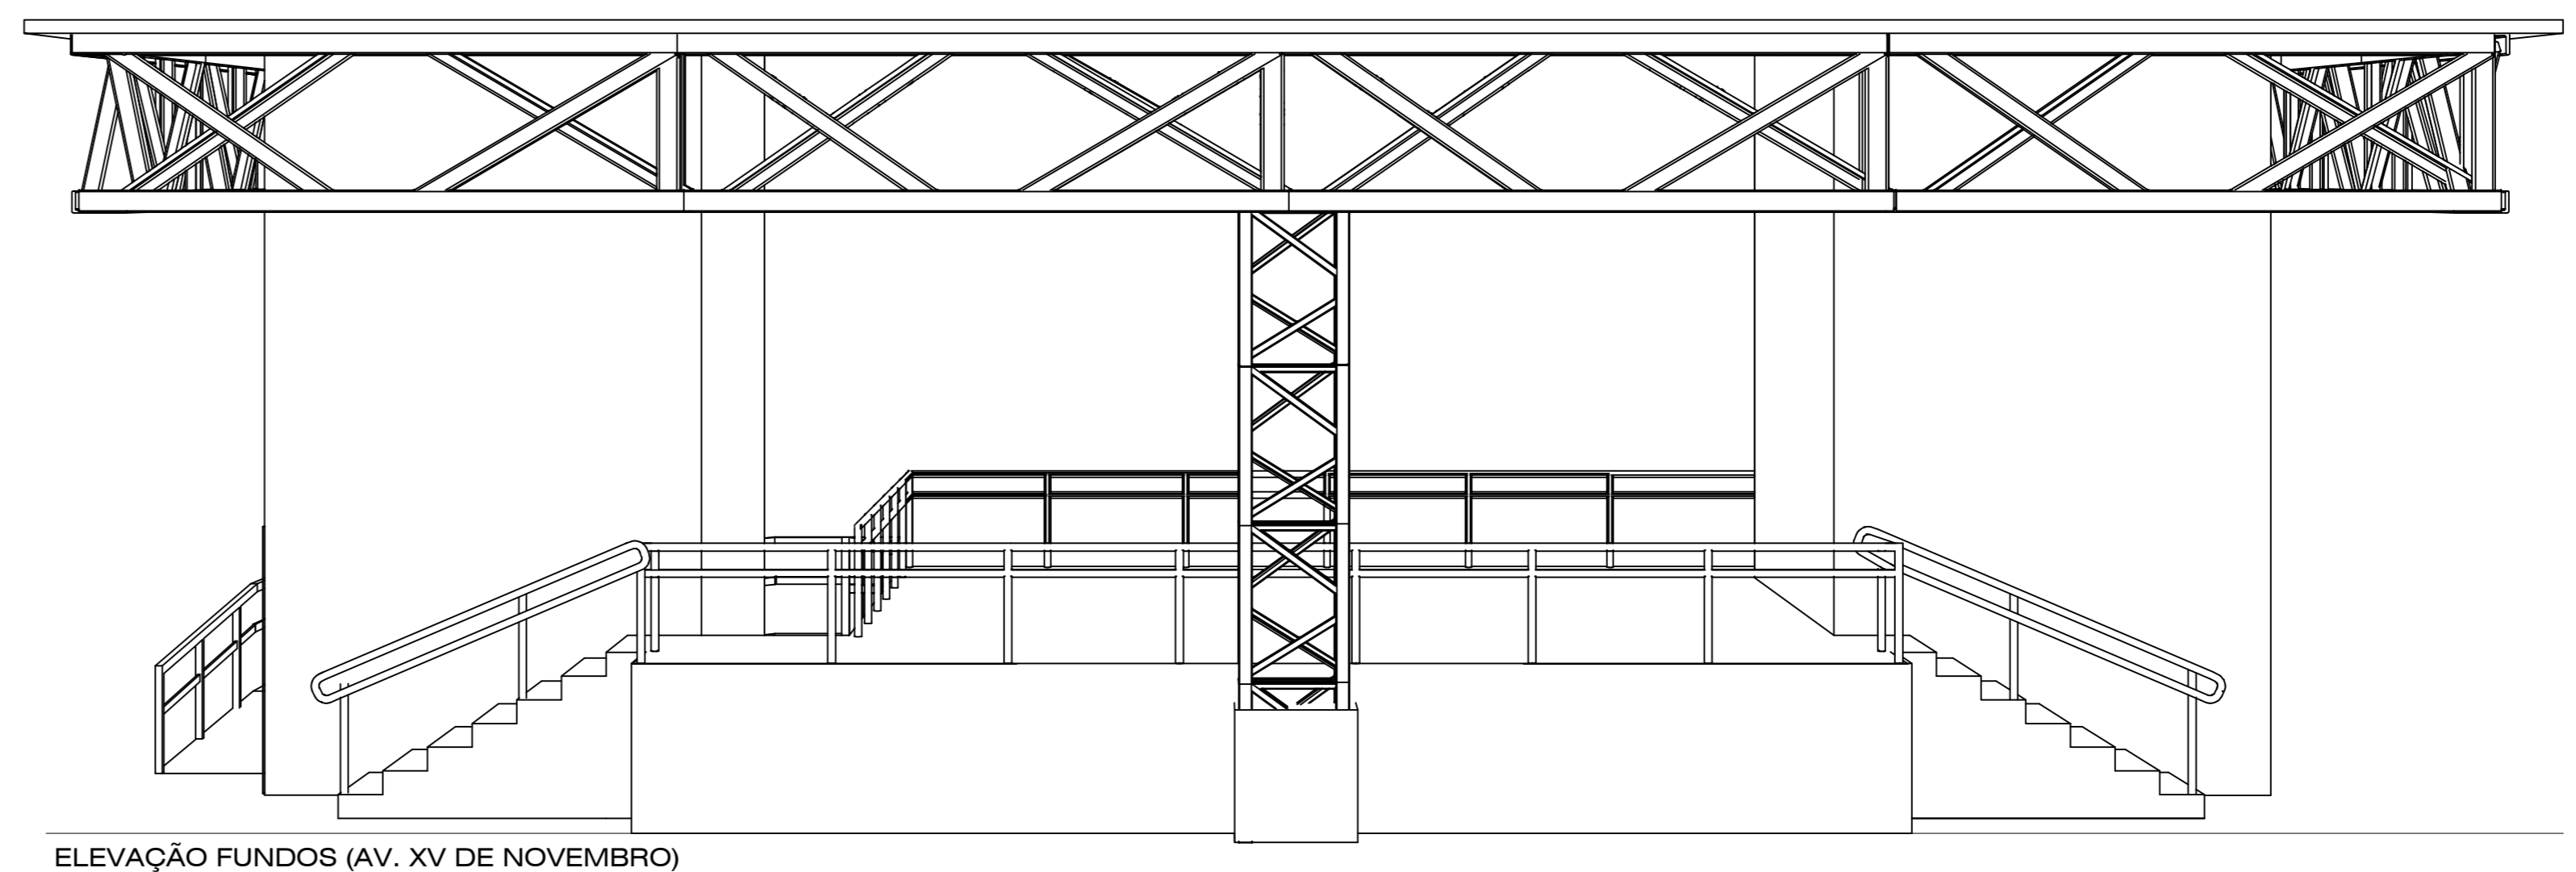
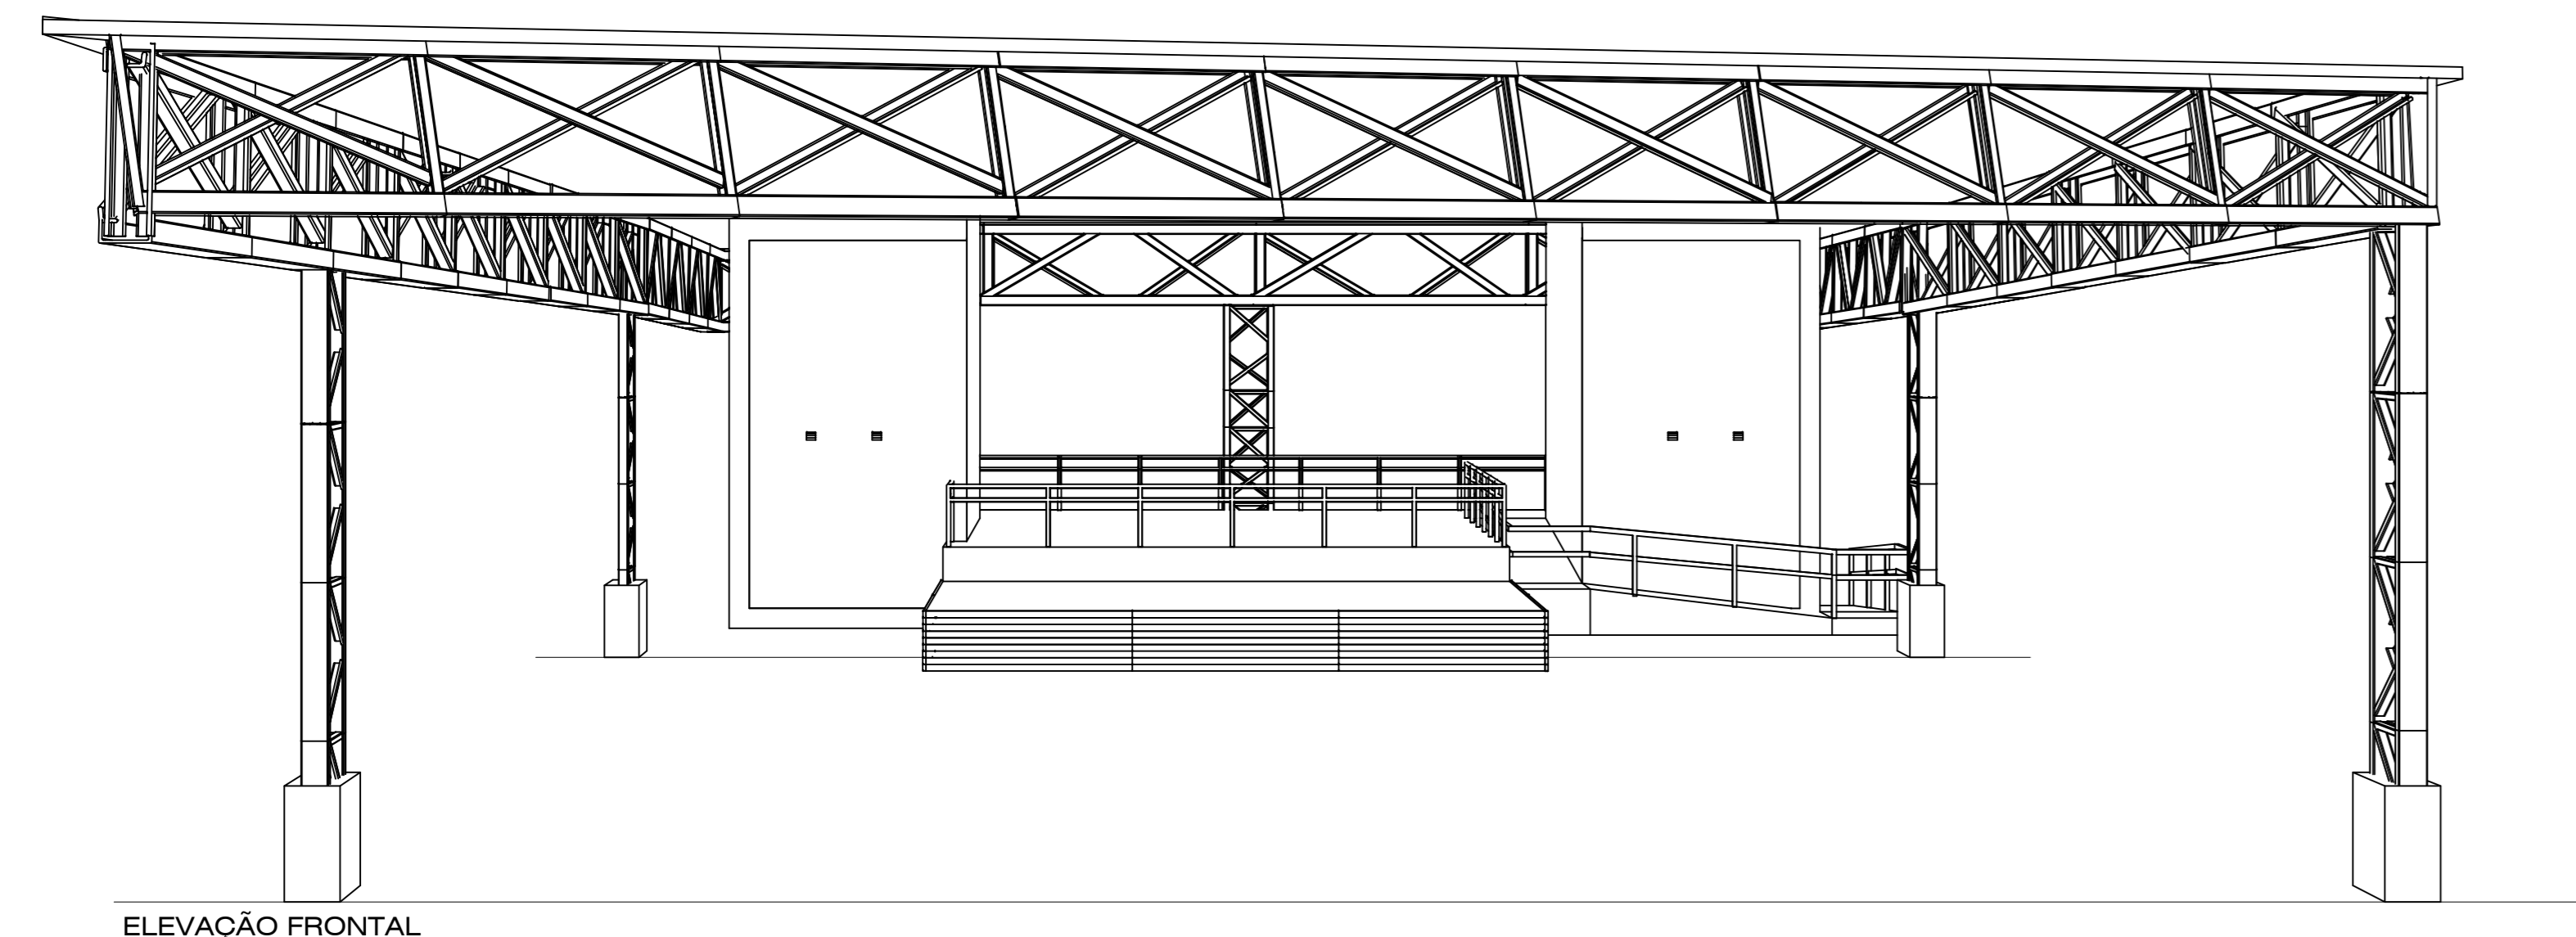
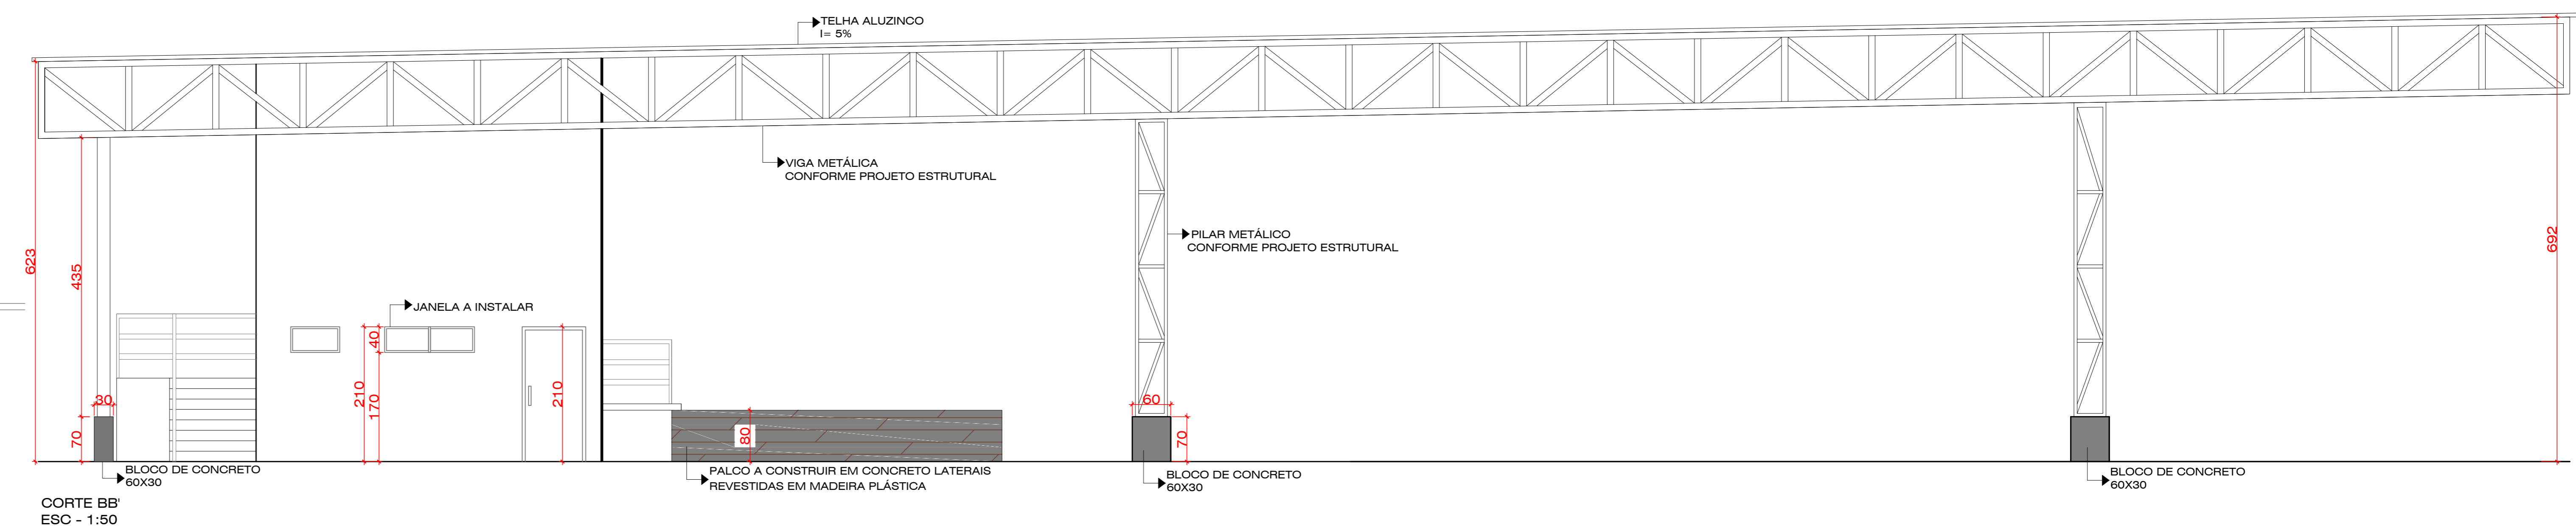
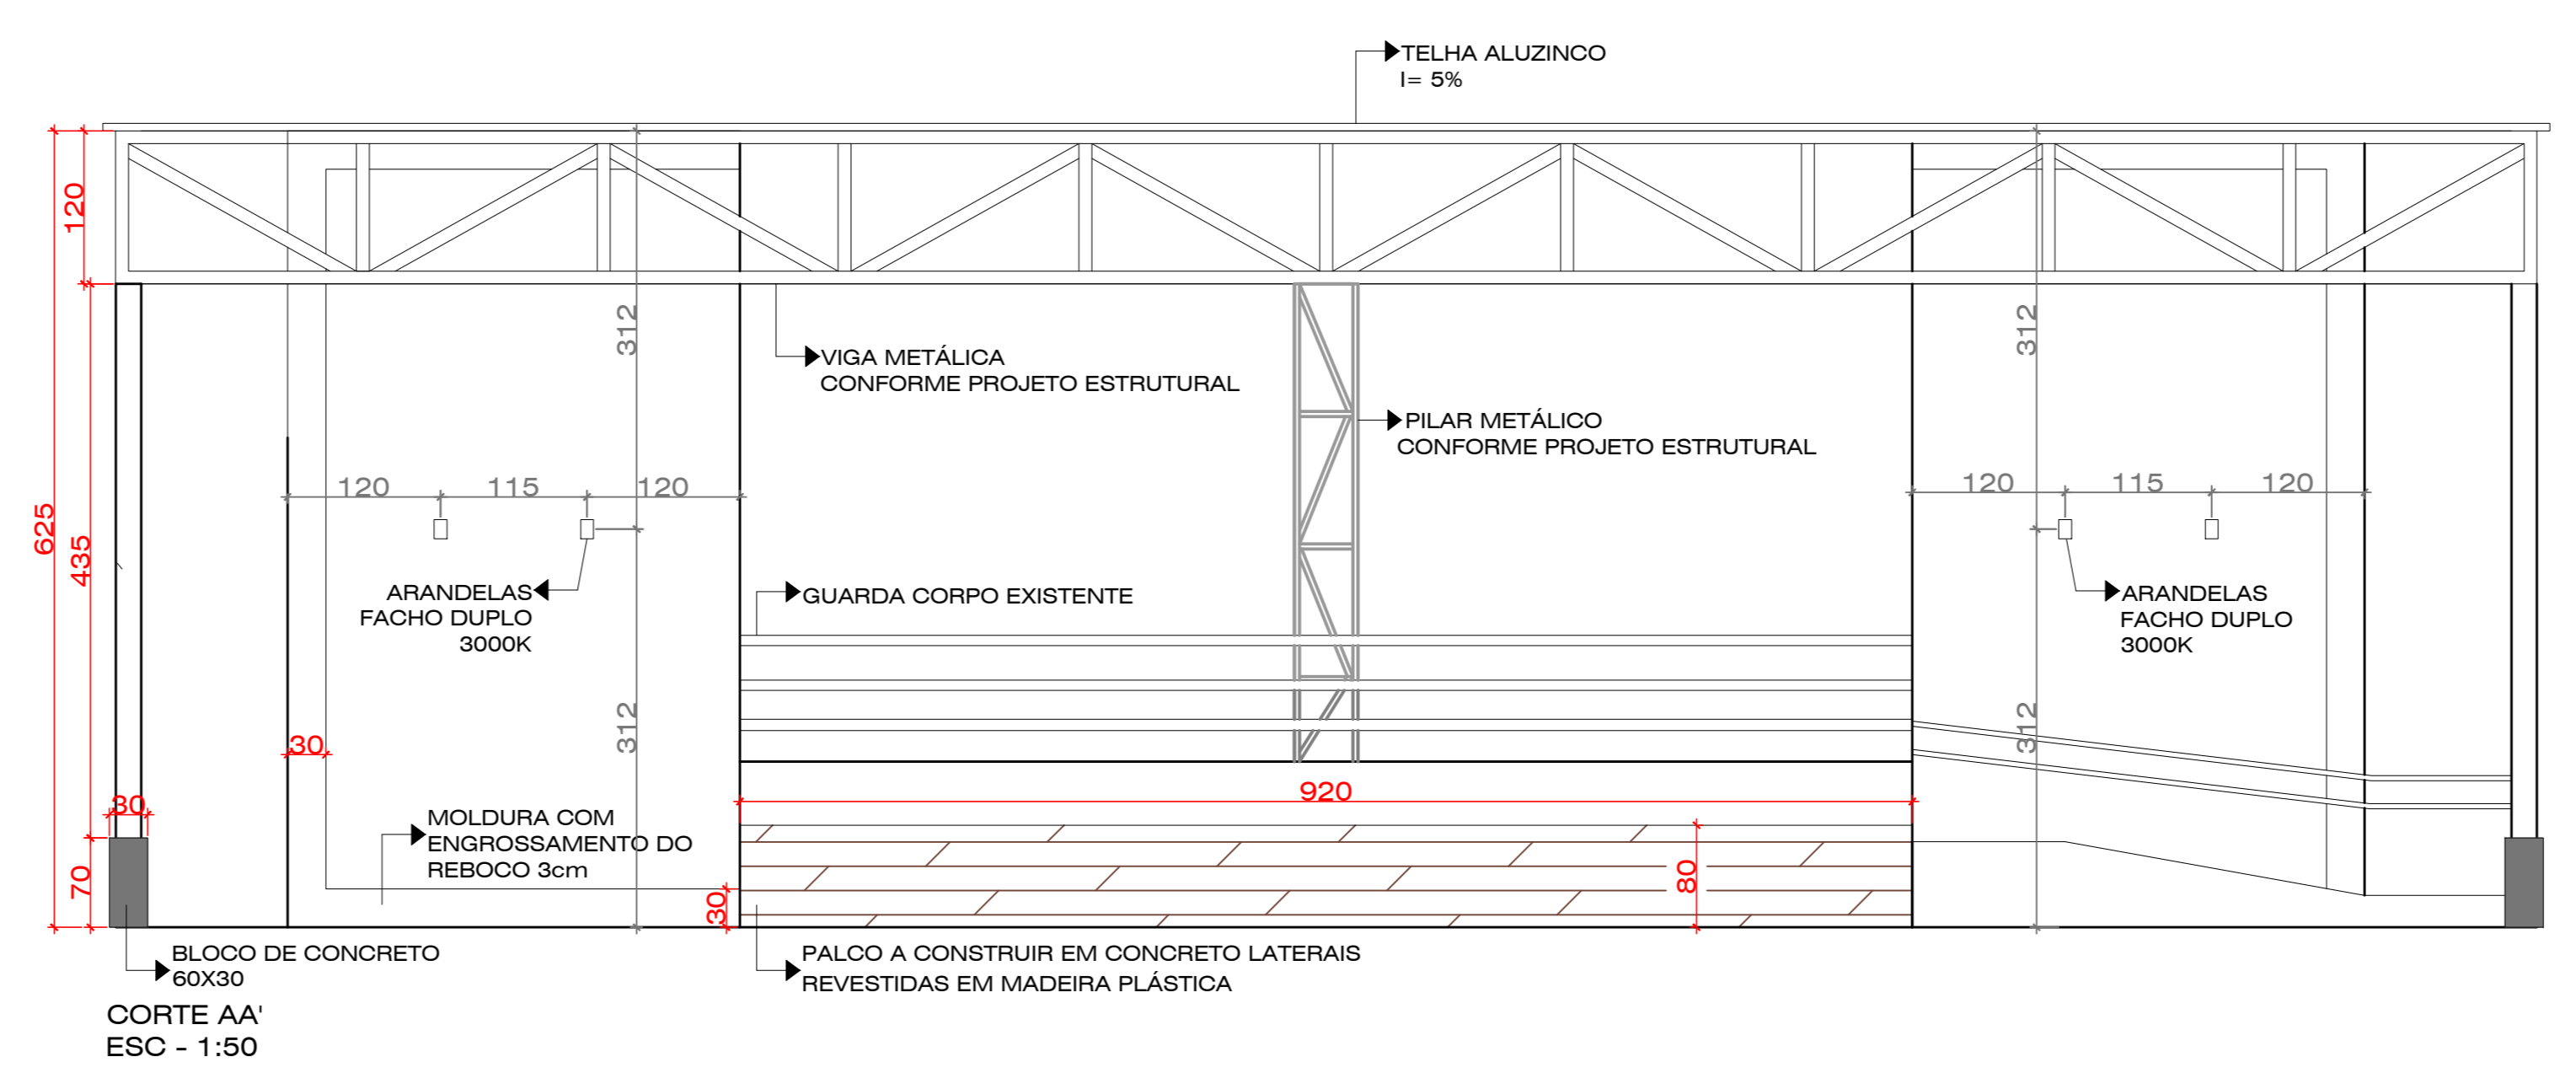


PLANTA BAIXA
ESCALA = 1 : 75

- LEGENDA
- EXISTENTE
 - A CONSTRUIR
 - A DEMOLIR

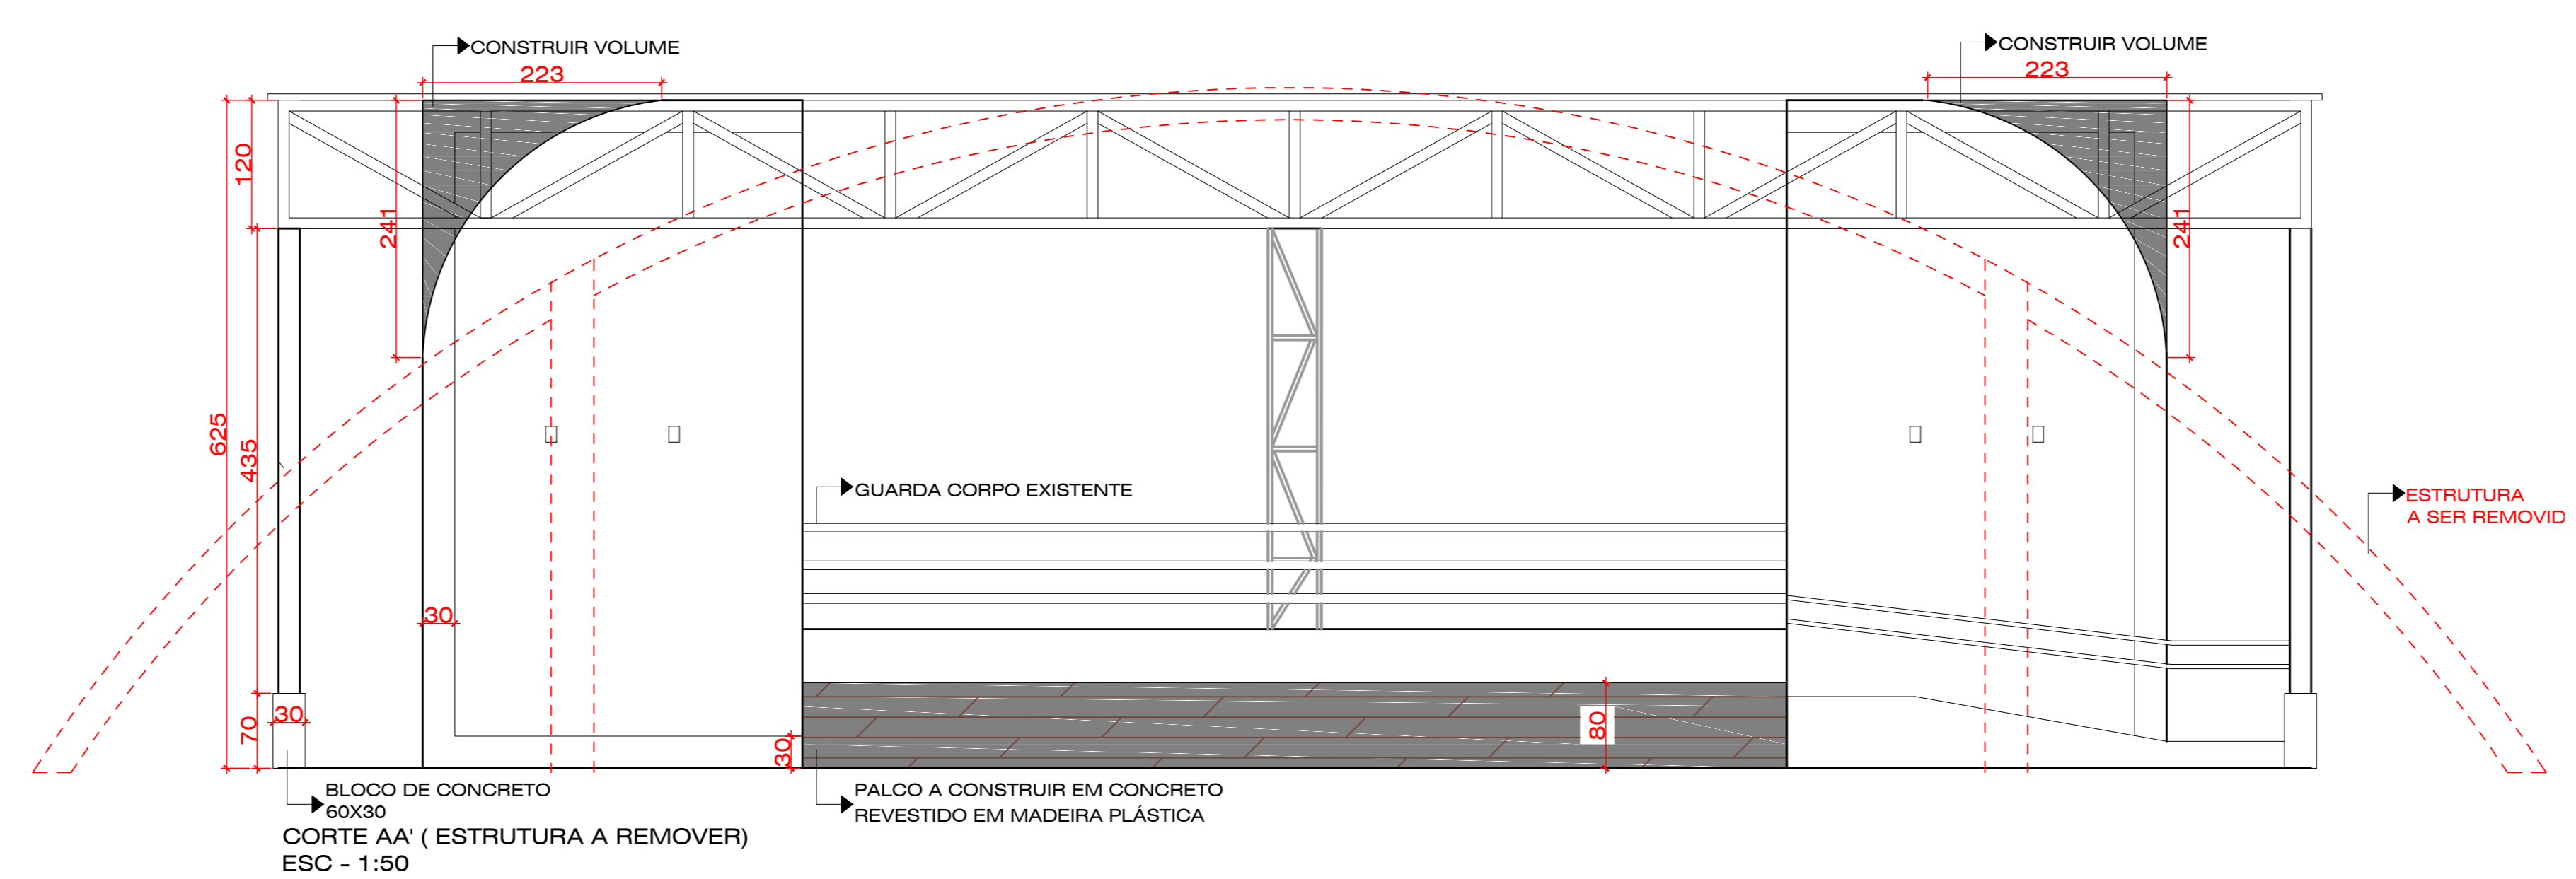

CPRETTO
SERVIÇOS DE ENGENHARIA LTDA
CREA SC | 186.650-0 | CONTATO: (49) 9 9957 4320
RUA SÃO ROQUE | 620 | CENTRO | JABORÁ-SC | CNPJ 44.927.247/0001-23

OBRA: REVITALIZAÇÃO - PRAÇA SÃO JOSÉ - ERVAL VELHO | SC

ENDEREÇO: AVENIDA XV DE NOVEMBRO - CENTRO - ERVAL VELHO | SC

ÁREA DO TERRENO: PROPRIETÁRIO: PREFEITURA MUNICIPAL DE ERVAL VELHO - SC
CNPJ 02.939.422/0001-91

ÁREA EXISTENTE: 6.475,17m²

CONTEÚDO: PLANTA BAIXA PALCO CULTURAL A REFORMAR E A AMPLIAR

RESPONSÁVEL TÉCNICO: CIPRETTO SERVIÇOS DE ENGENHARIAS LTDA
CREA | SC 186.650-0

DESENHO: PAOLA PRETTO | ESCALA: INDICADA | DATA: NOVEMBRO | 2022

BRANCHA: ARQ 4/6