




D1 QUADRA DE AREIA
ESC - 1:50

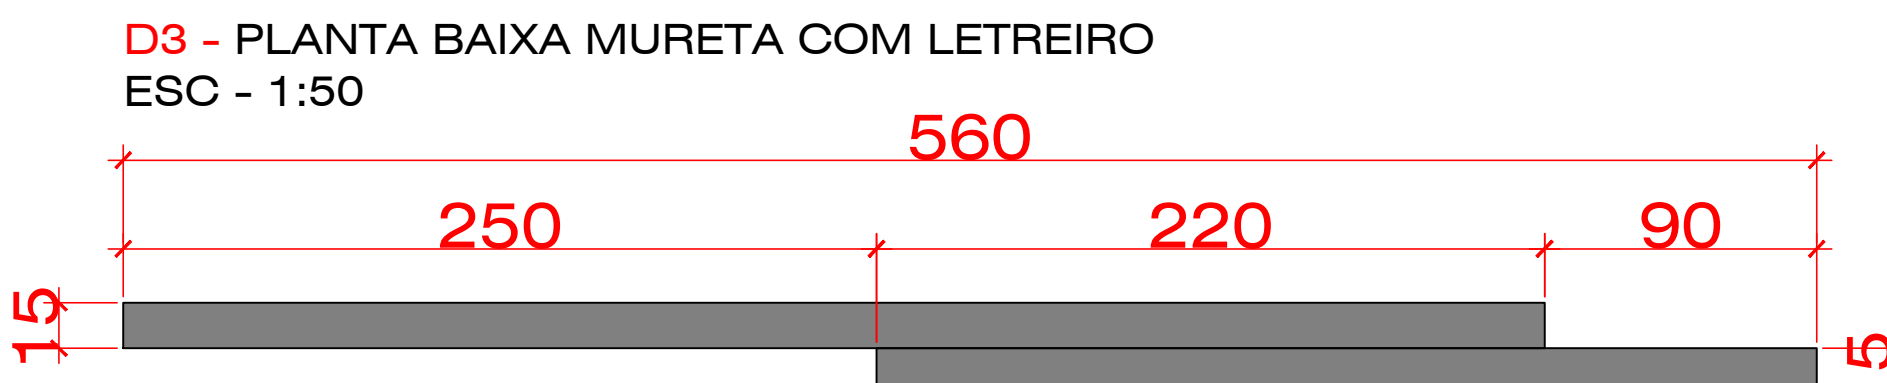




D3 - PLANTA BAIXA MURETA COM LETREIRO
ESC - 1:50

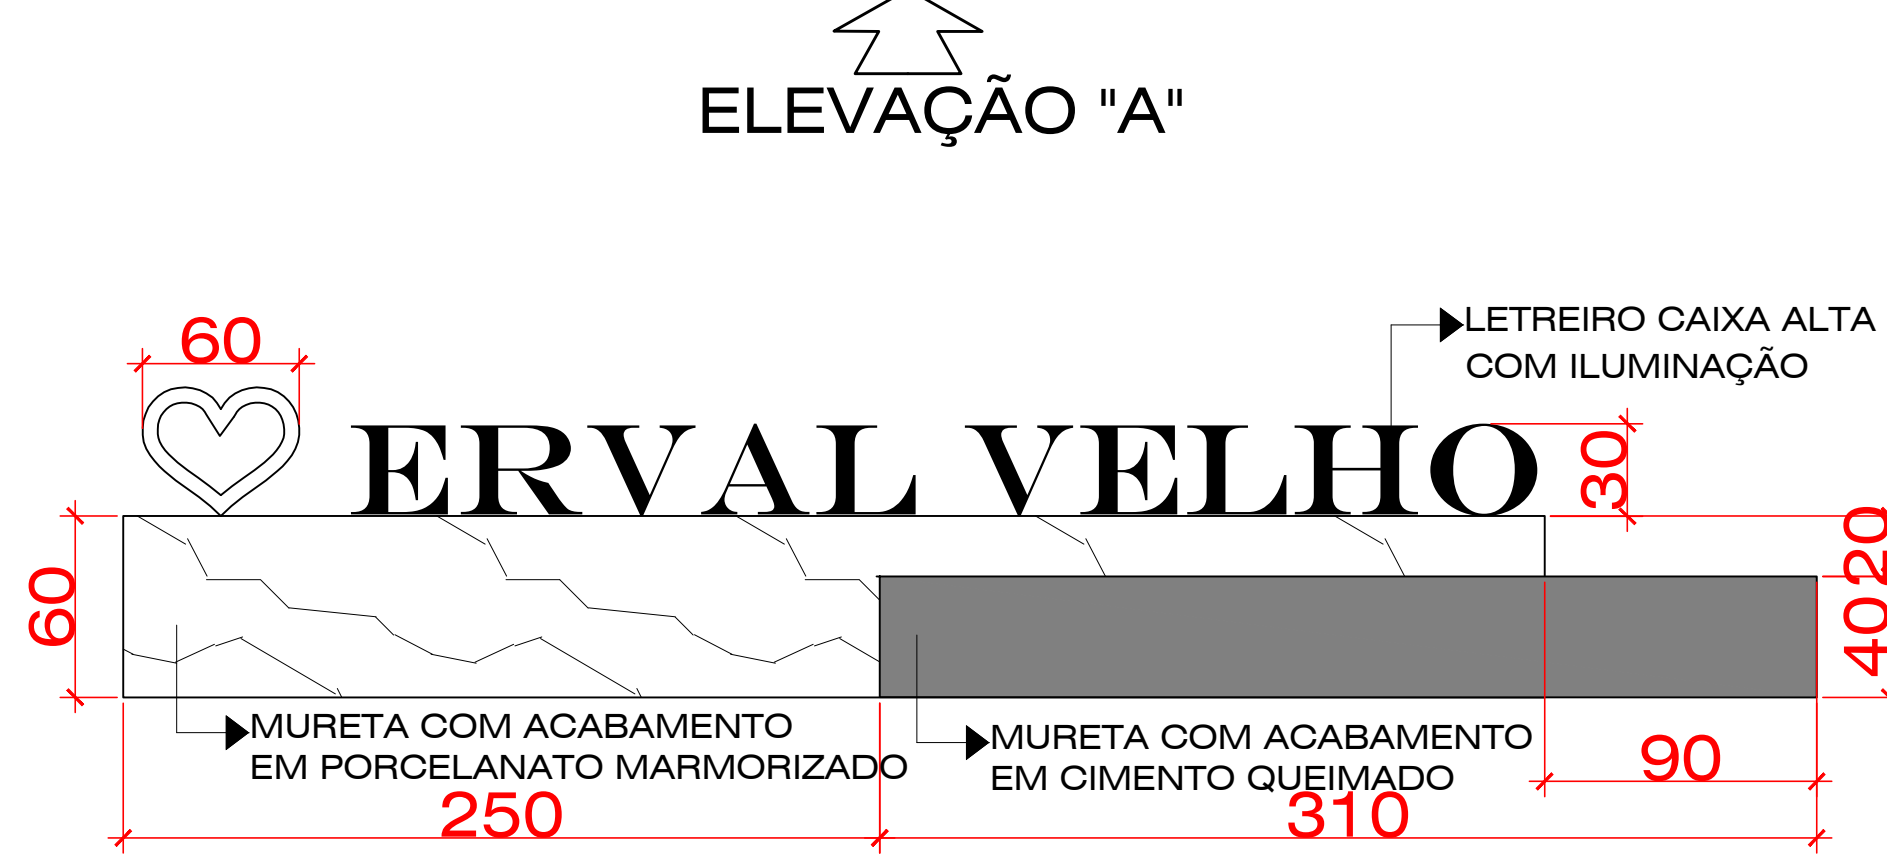

D3 - ELEVACÃO
ESC - 1:50

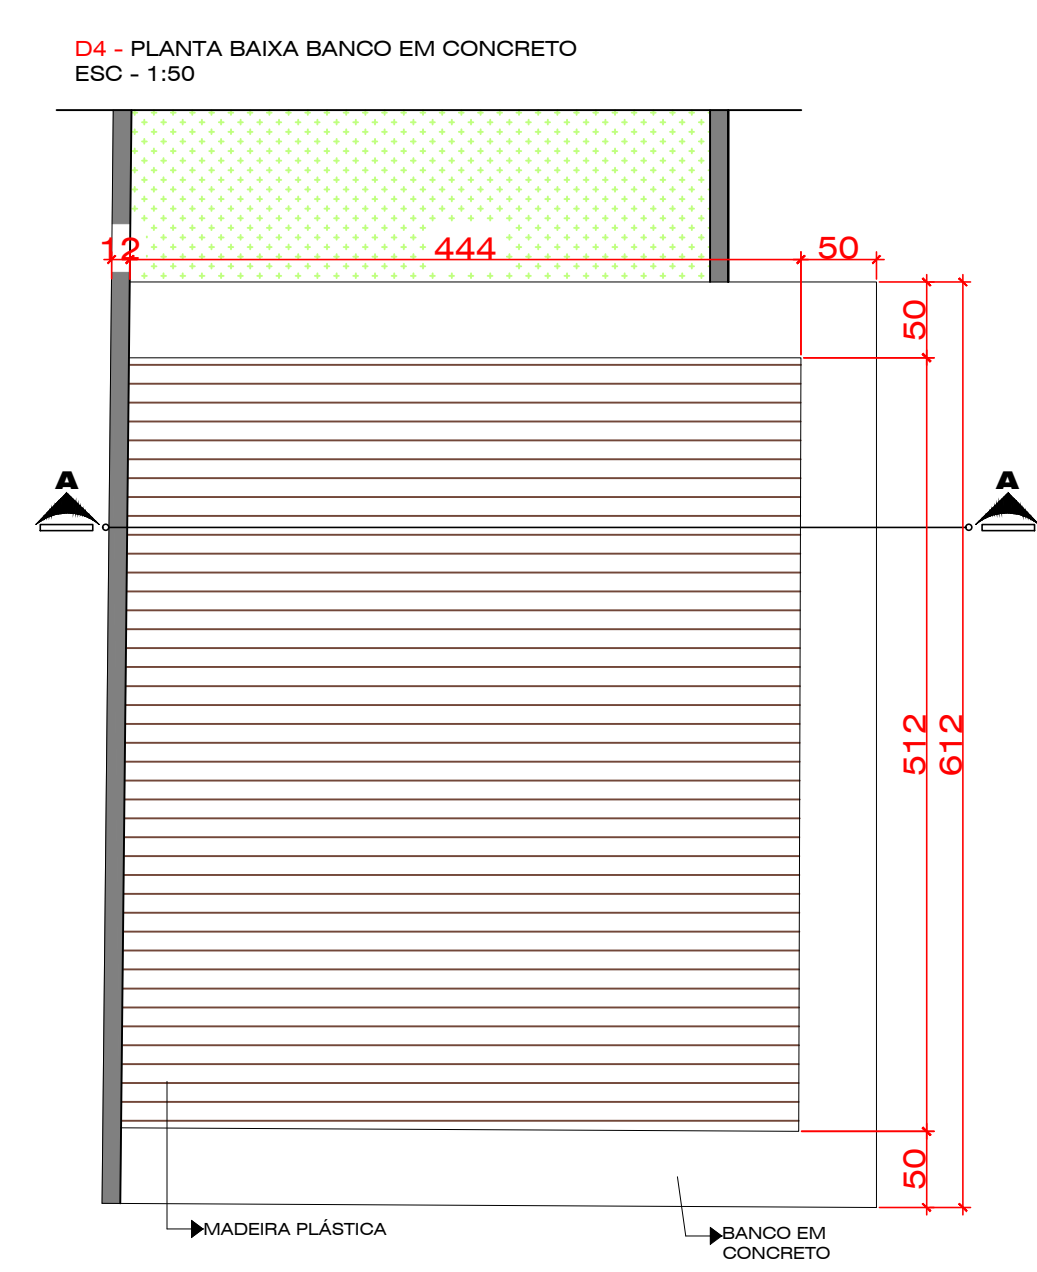


D4 - PLANTA BAIXA BANCO EM CONCRETO
ESC - 1:50

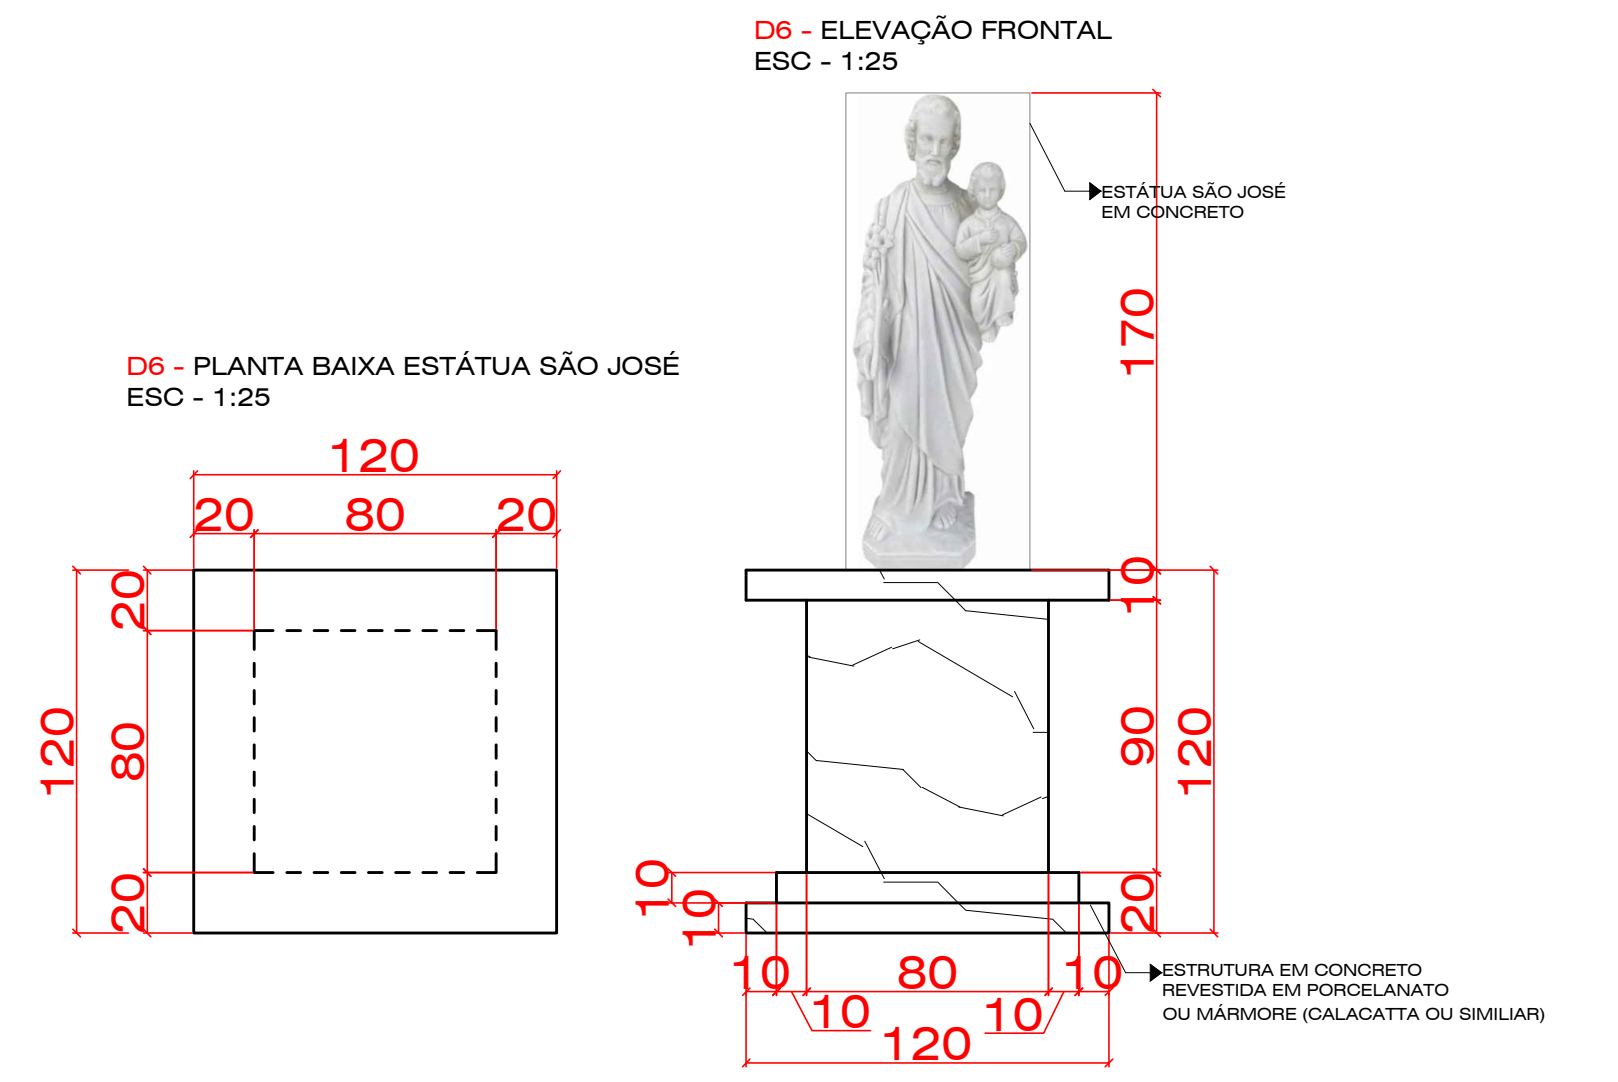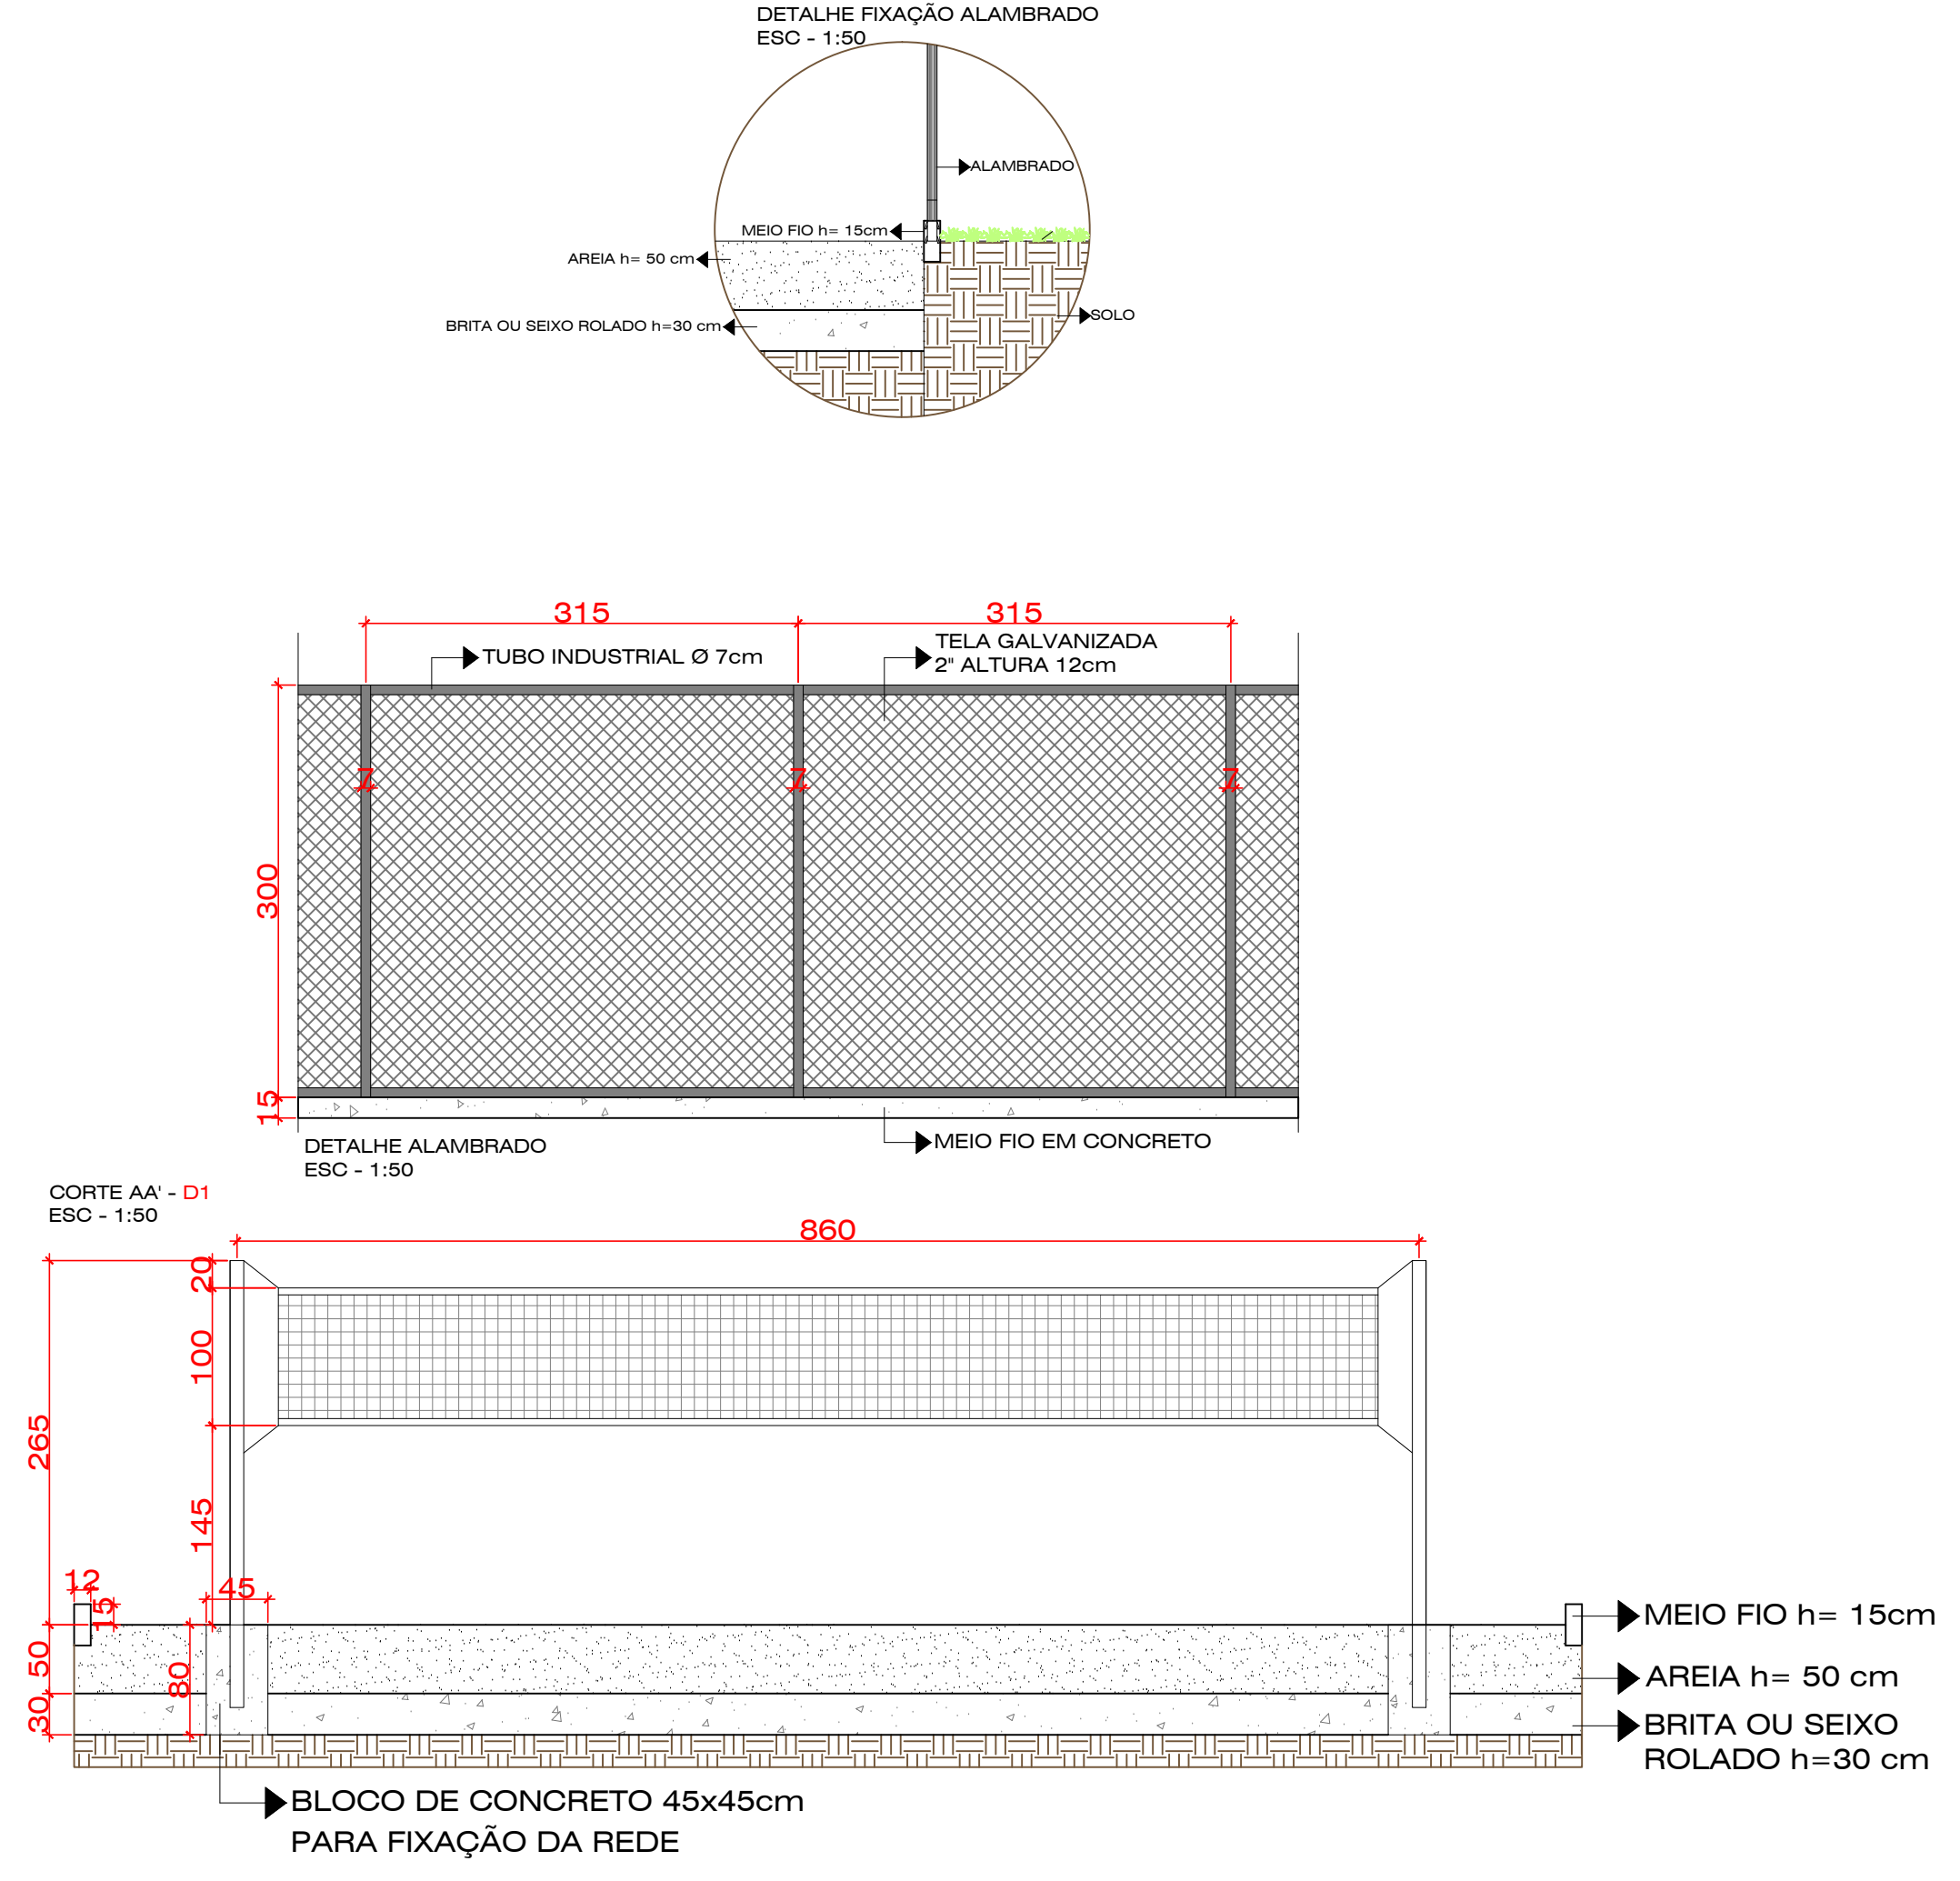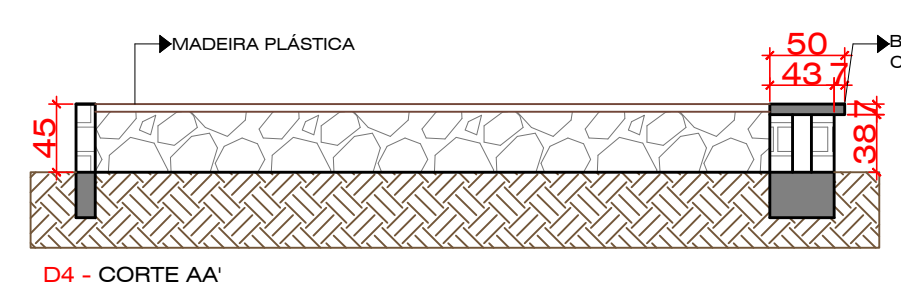


D6 - ELEVACÃO FRONTAL
ESC - 1:25

D6 - PLANTA BAIXA ESTÁTUVA SÃO JOSÉ
ESC - 1:25

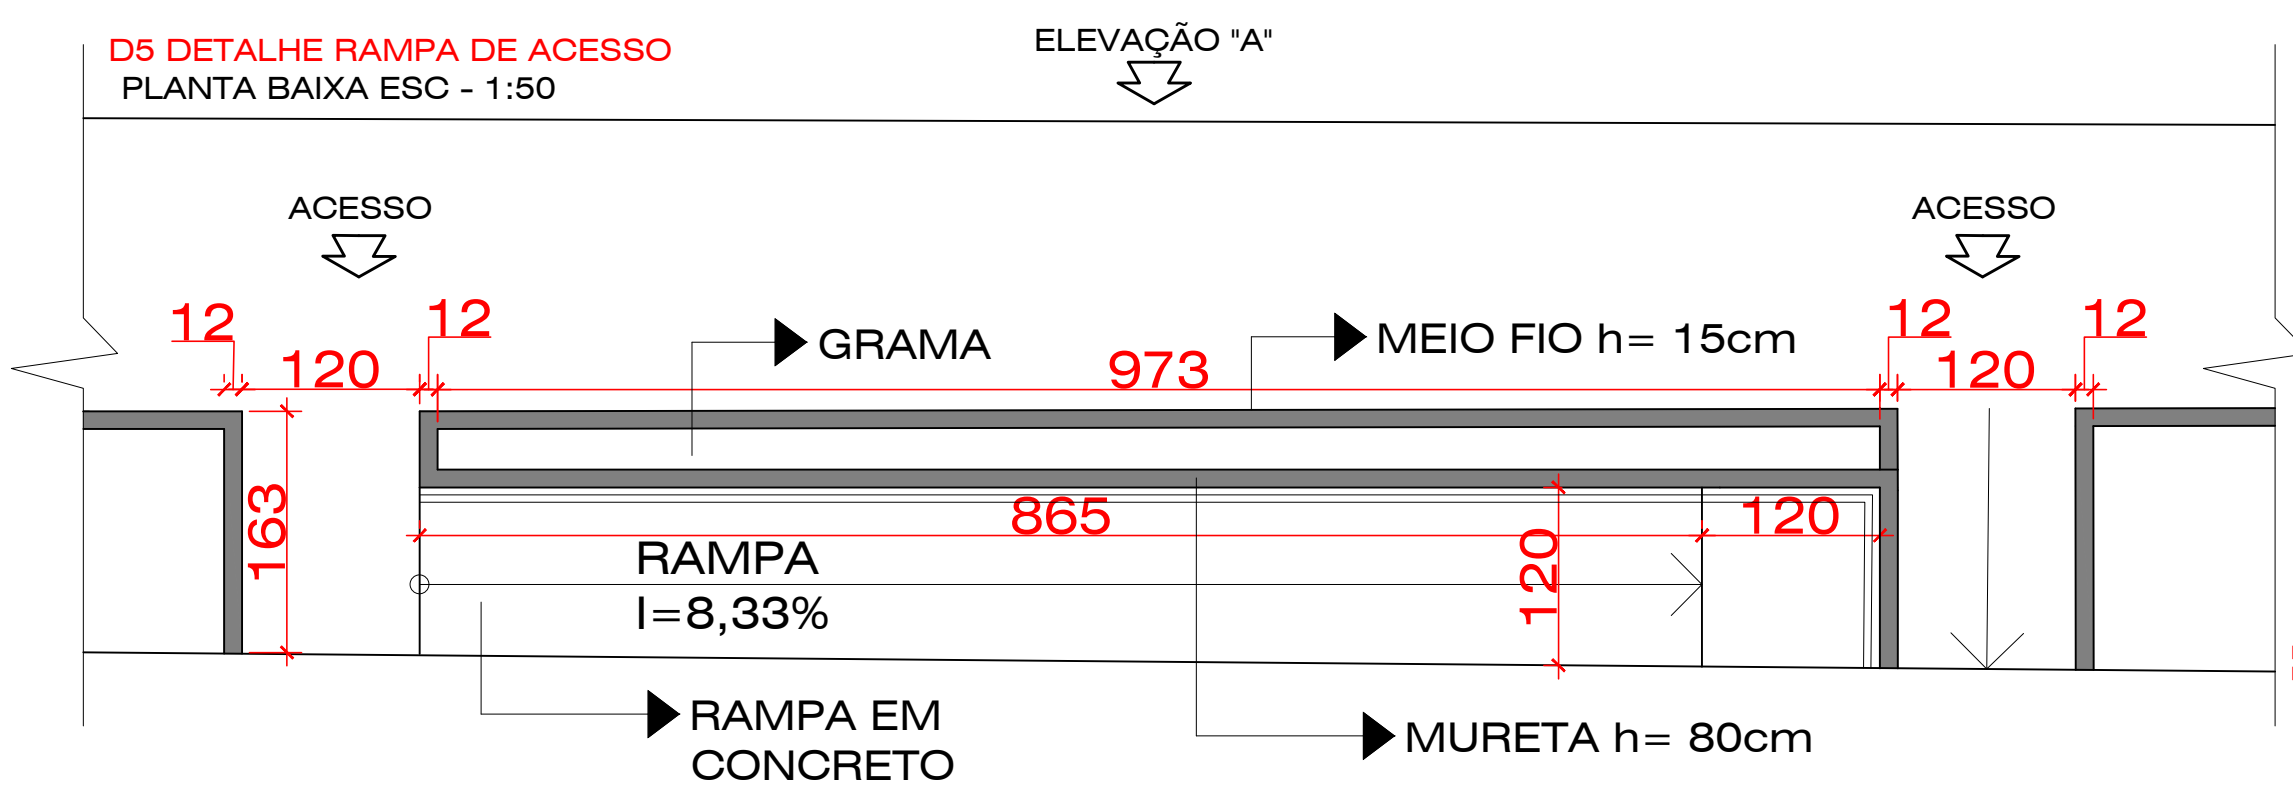

D5 DETALHE RAMPA DE ACESSO
PLANTA BAIXA ESC - 1:50

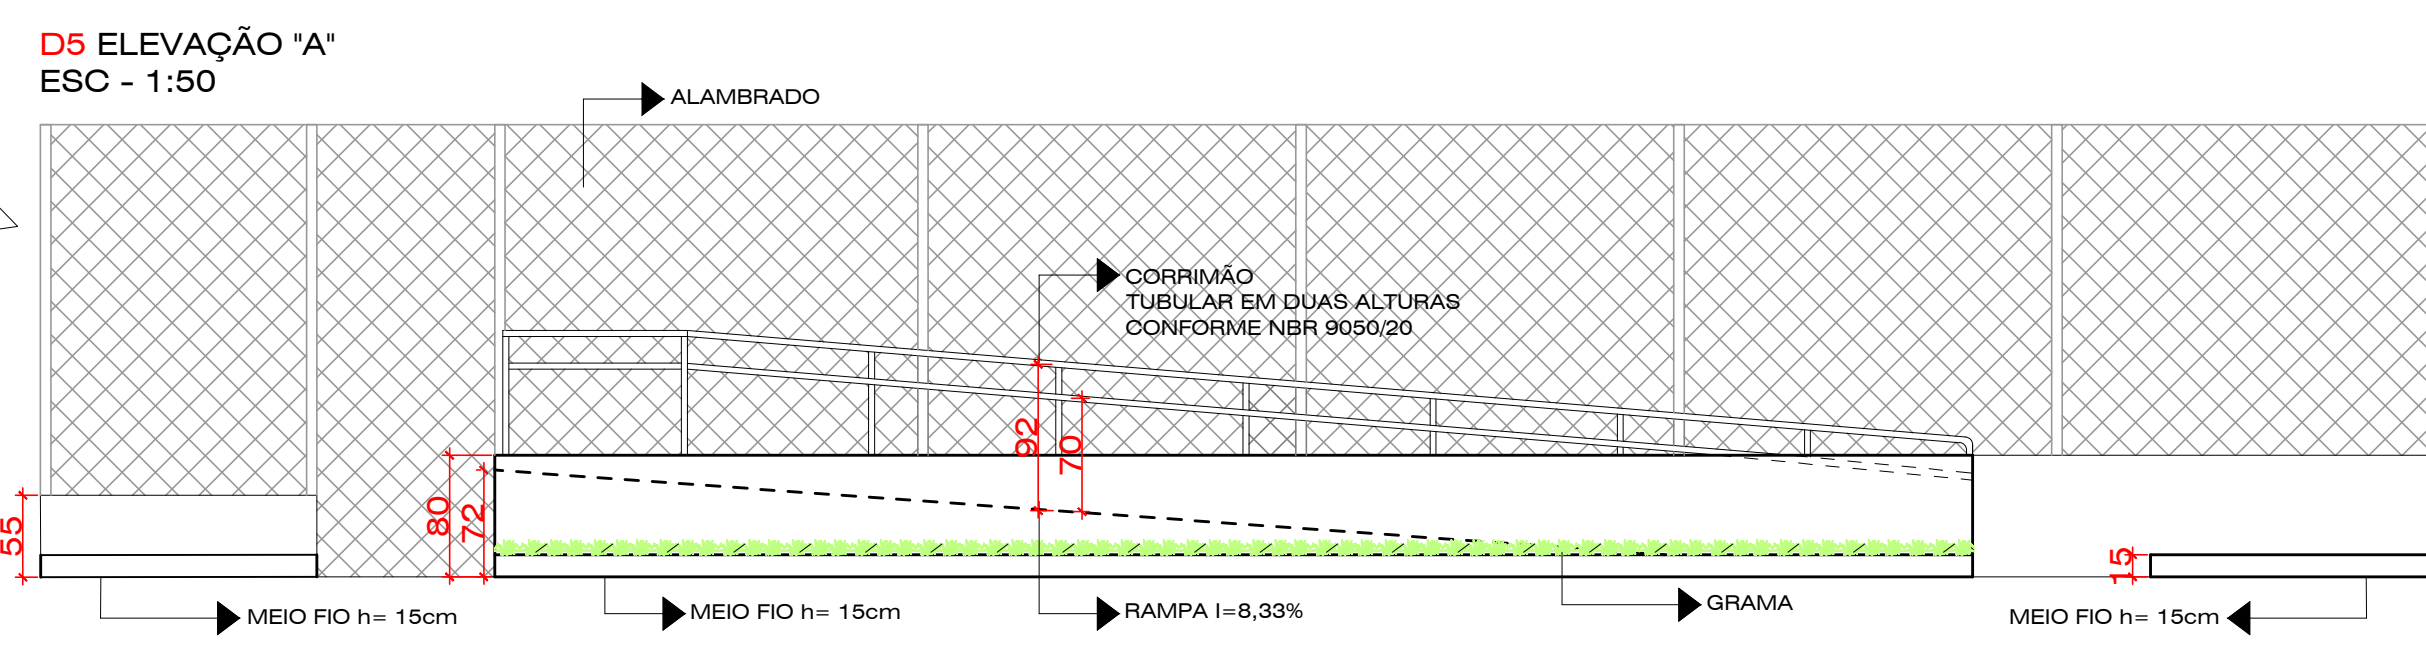

D5 ELEVACÃO 'A'
ESC - 1:50

CPRETTO SERVIÇOS DE ENGENHARIA LTDA CREA SC 186.650-0 CONTATO: (49) 9 9957 4320 RUA SÃO ROQUE 620 CENTRO AGRICOLA-SC CNPJ 44.927.247/0001-23	
OBRA: REVITALIZAÇÃO - PRAÇA SÃO JOSÉ - ERVAL VELHO SC	PROPRIETÁRIO: PREFEITURA MUNICIPAL DE ERVAL VELHO - SC CNPJ 036.928.422/0001-91
ENDEREÇO: AVENIDA XV DE NOVEMBRO - CENTRO - ERVAL VELHO SC	RESPONSÁVEL TÉCNICO: CPRETTO SERVIÇOS DE ENGENHARIAS LTDA CREA SC 186.650-0
ÁREA DO TERRENO: ÁREA EXISTENTE: 6.475,17m²	PRANCHA DETALHAMENTO ARQ 2/4
DESENHO: PAOLA PRETTO ESCALA: INDICADA DATA: NOVEMBRO 2022	