
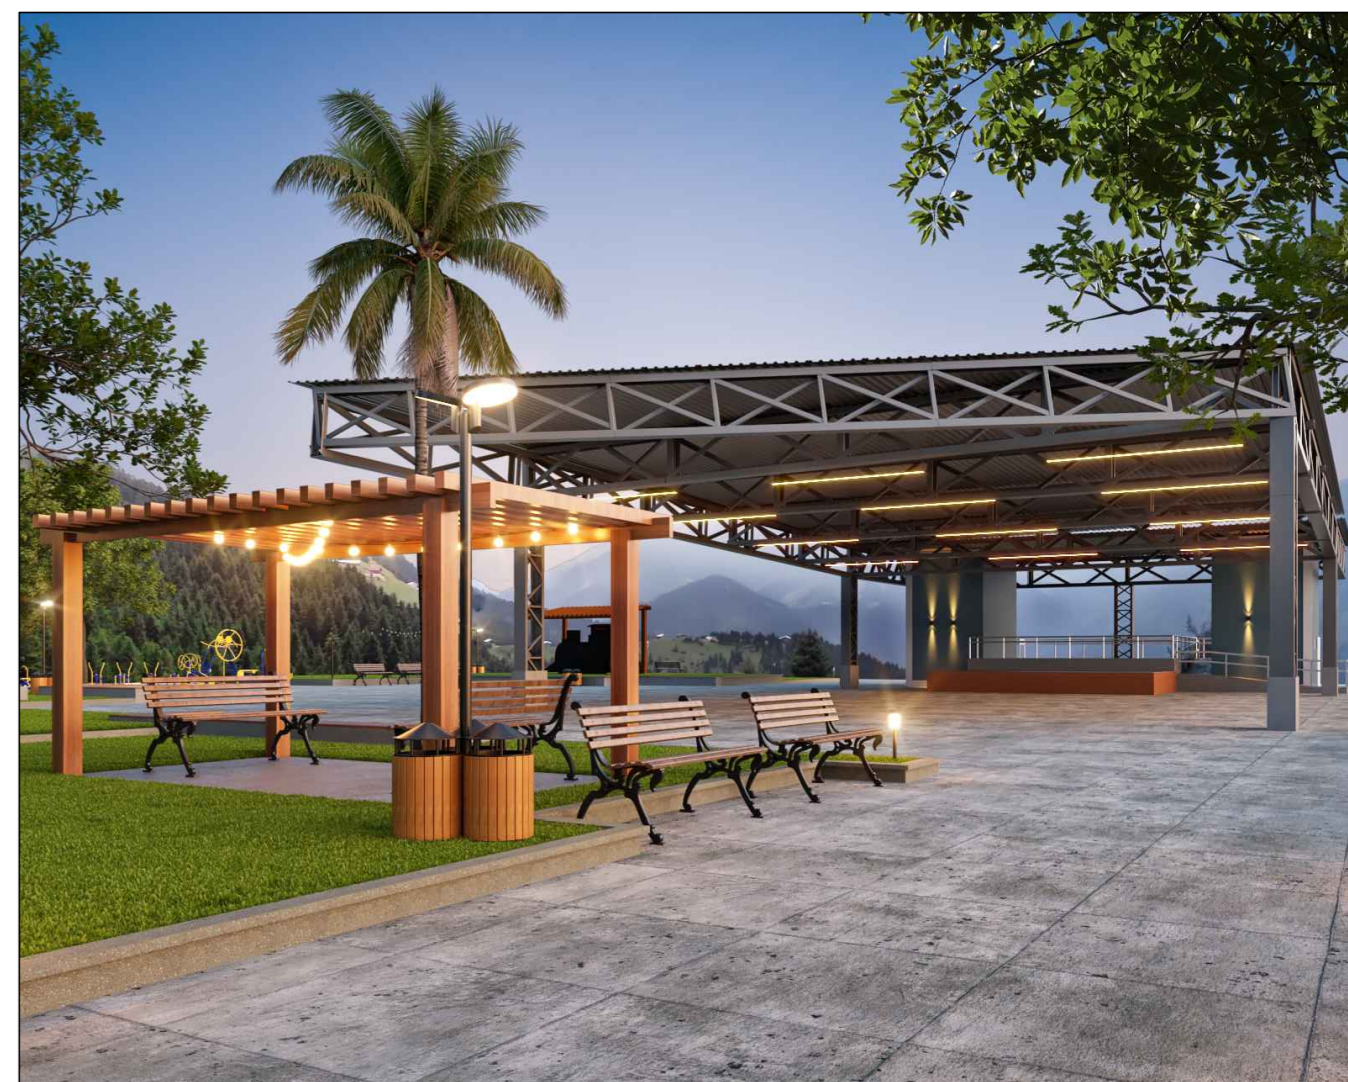
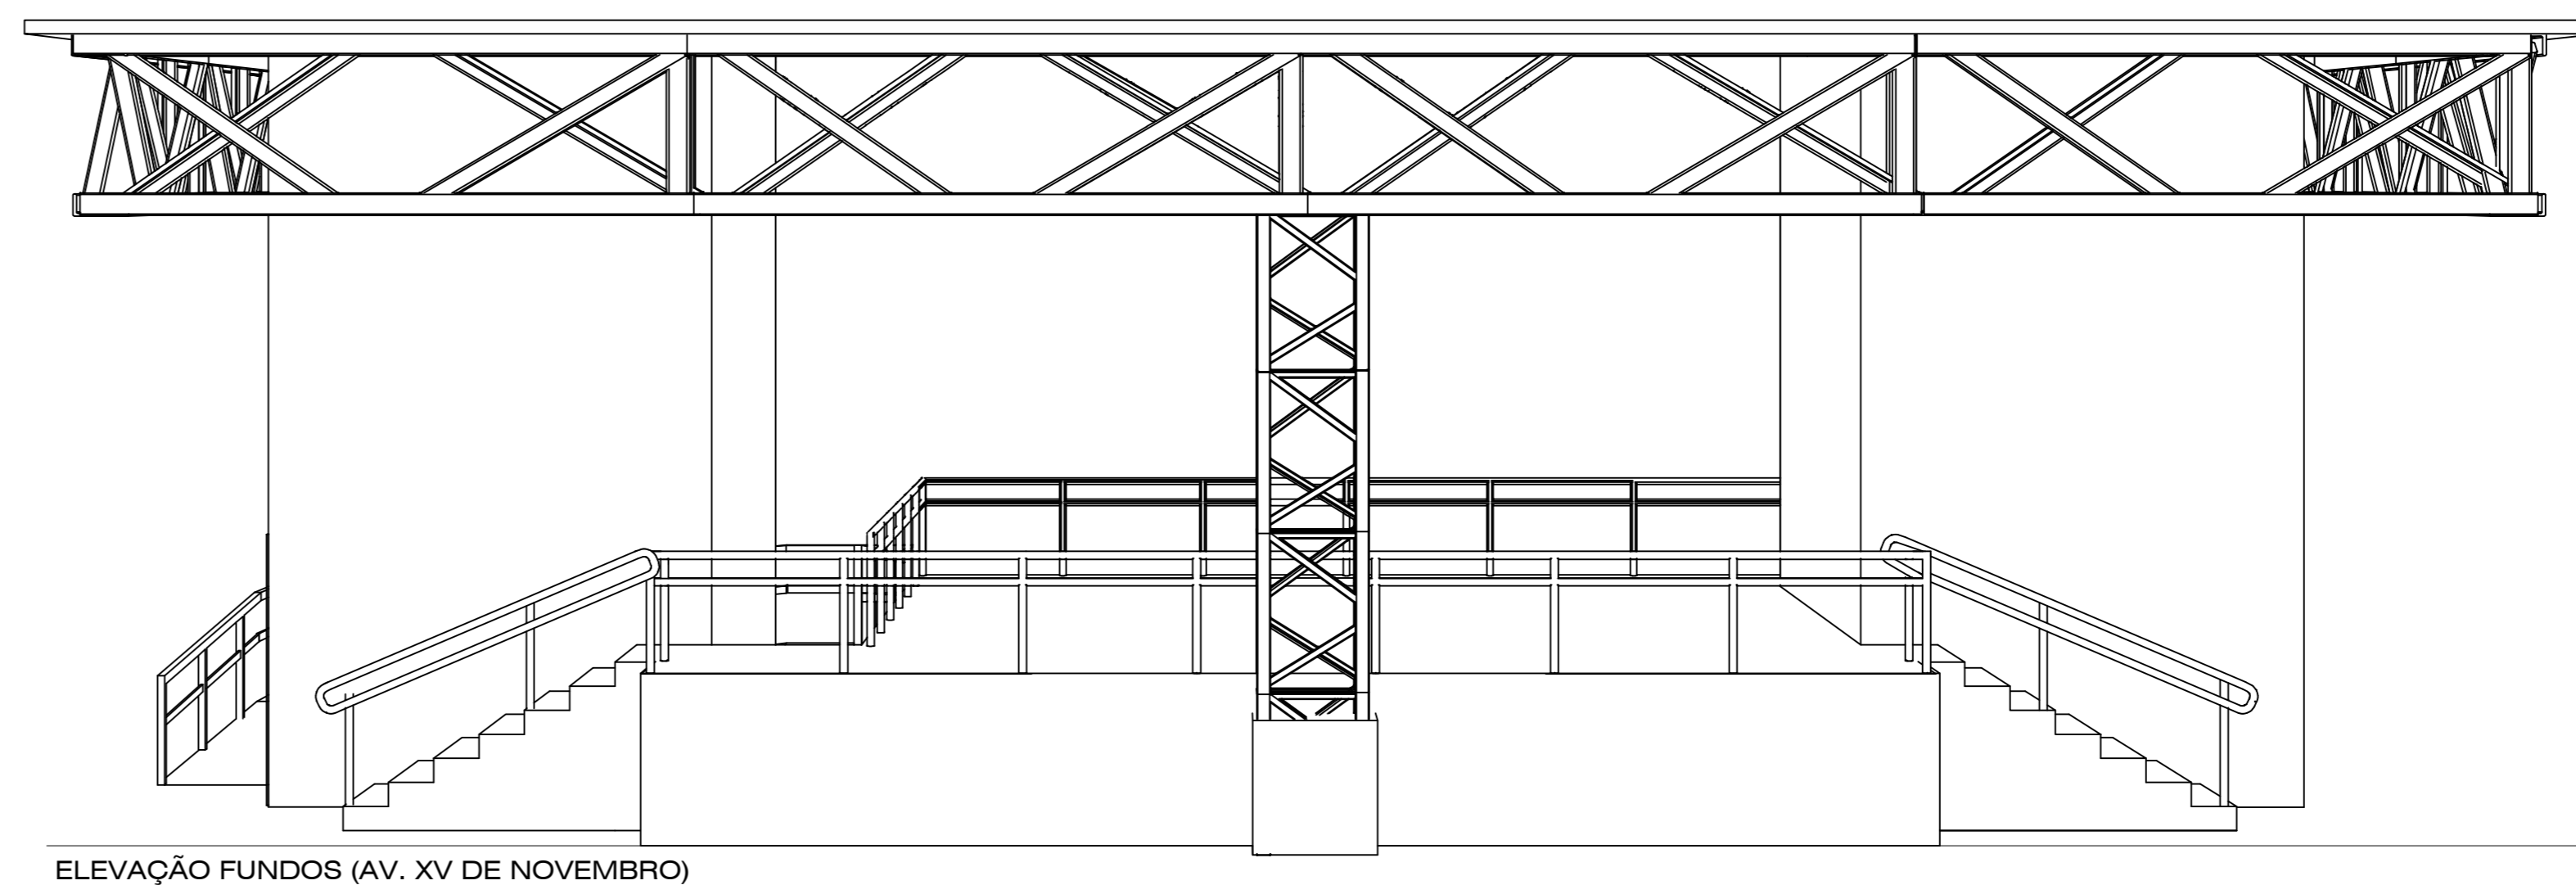
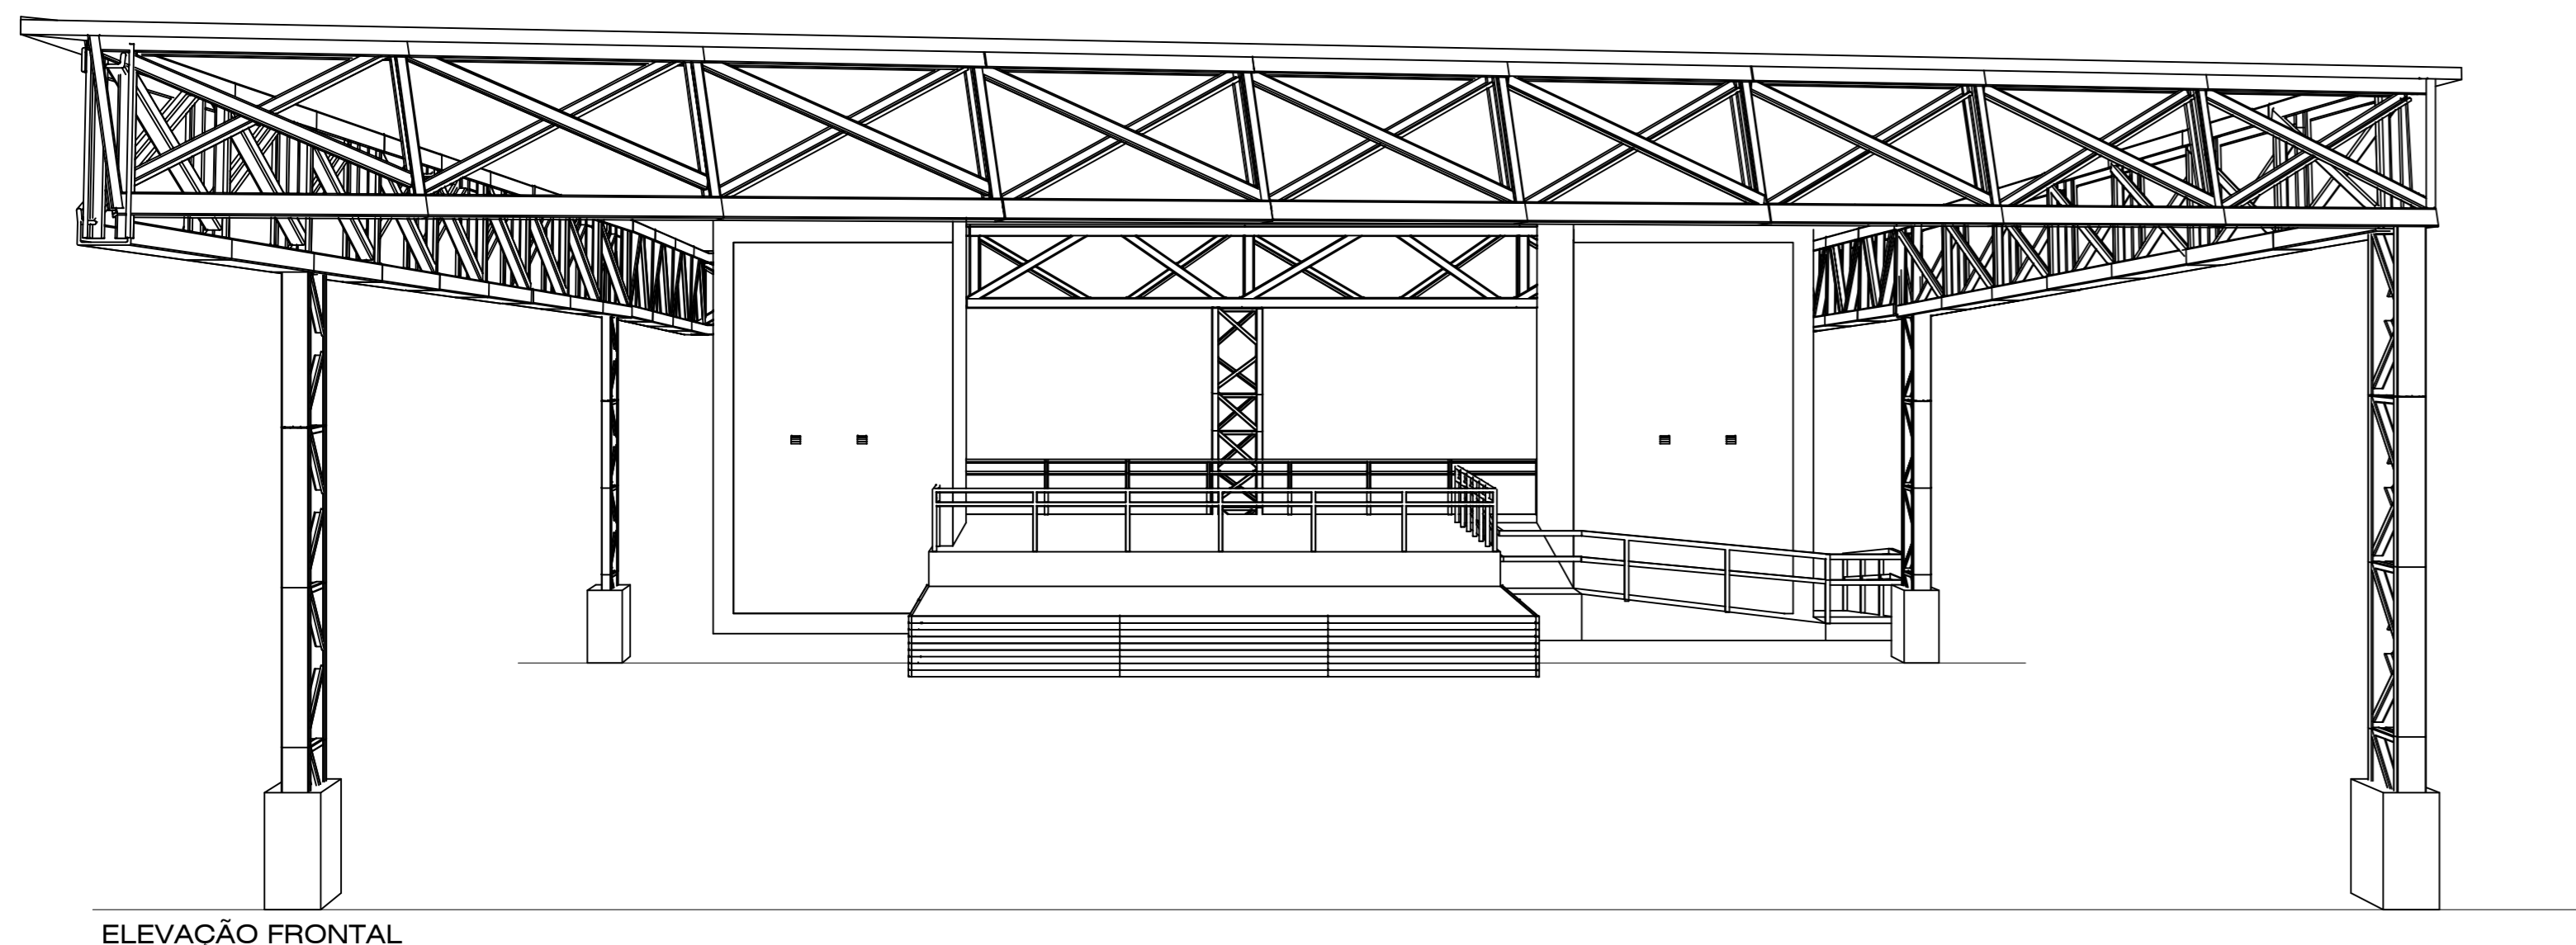
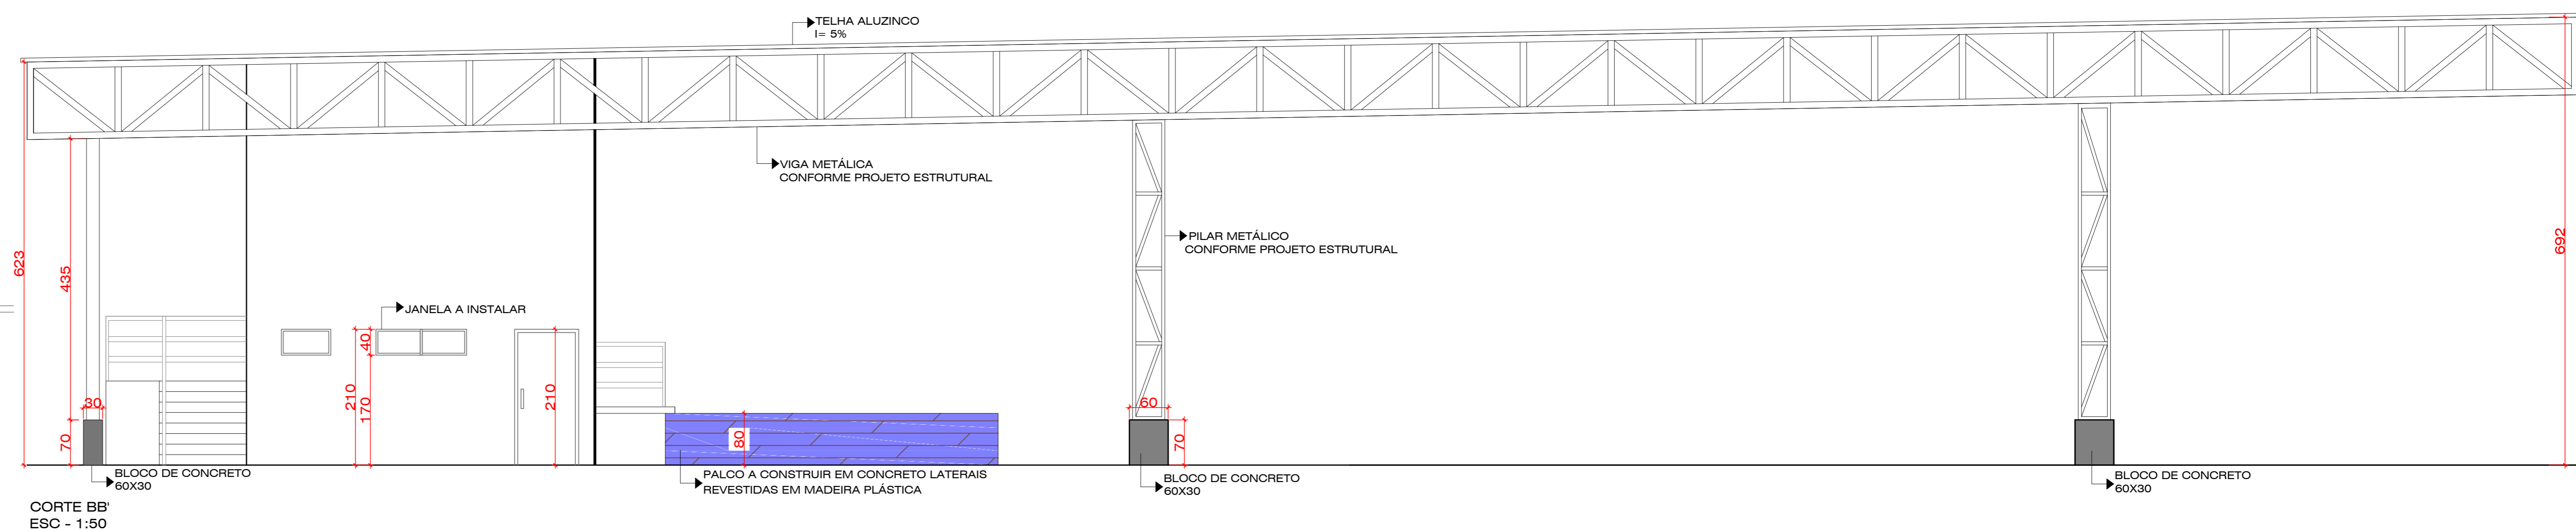
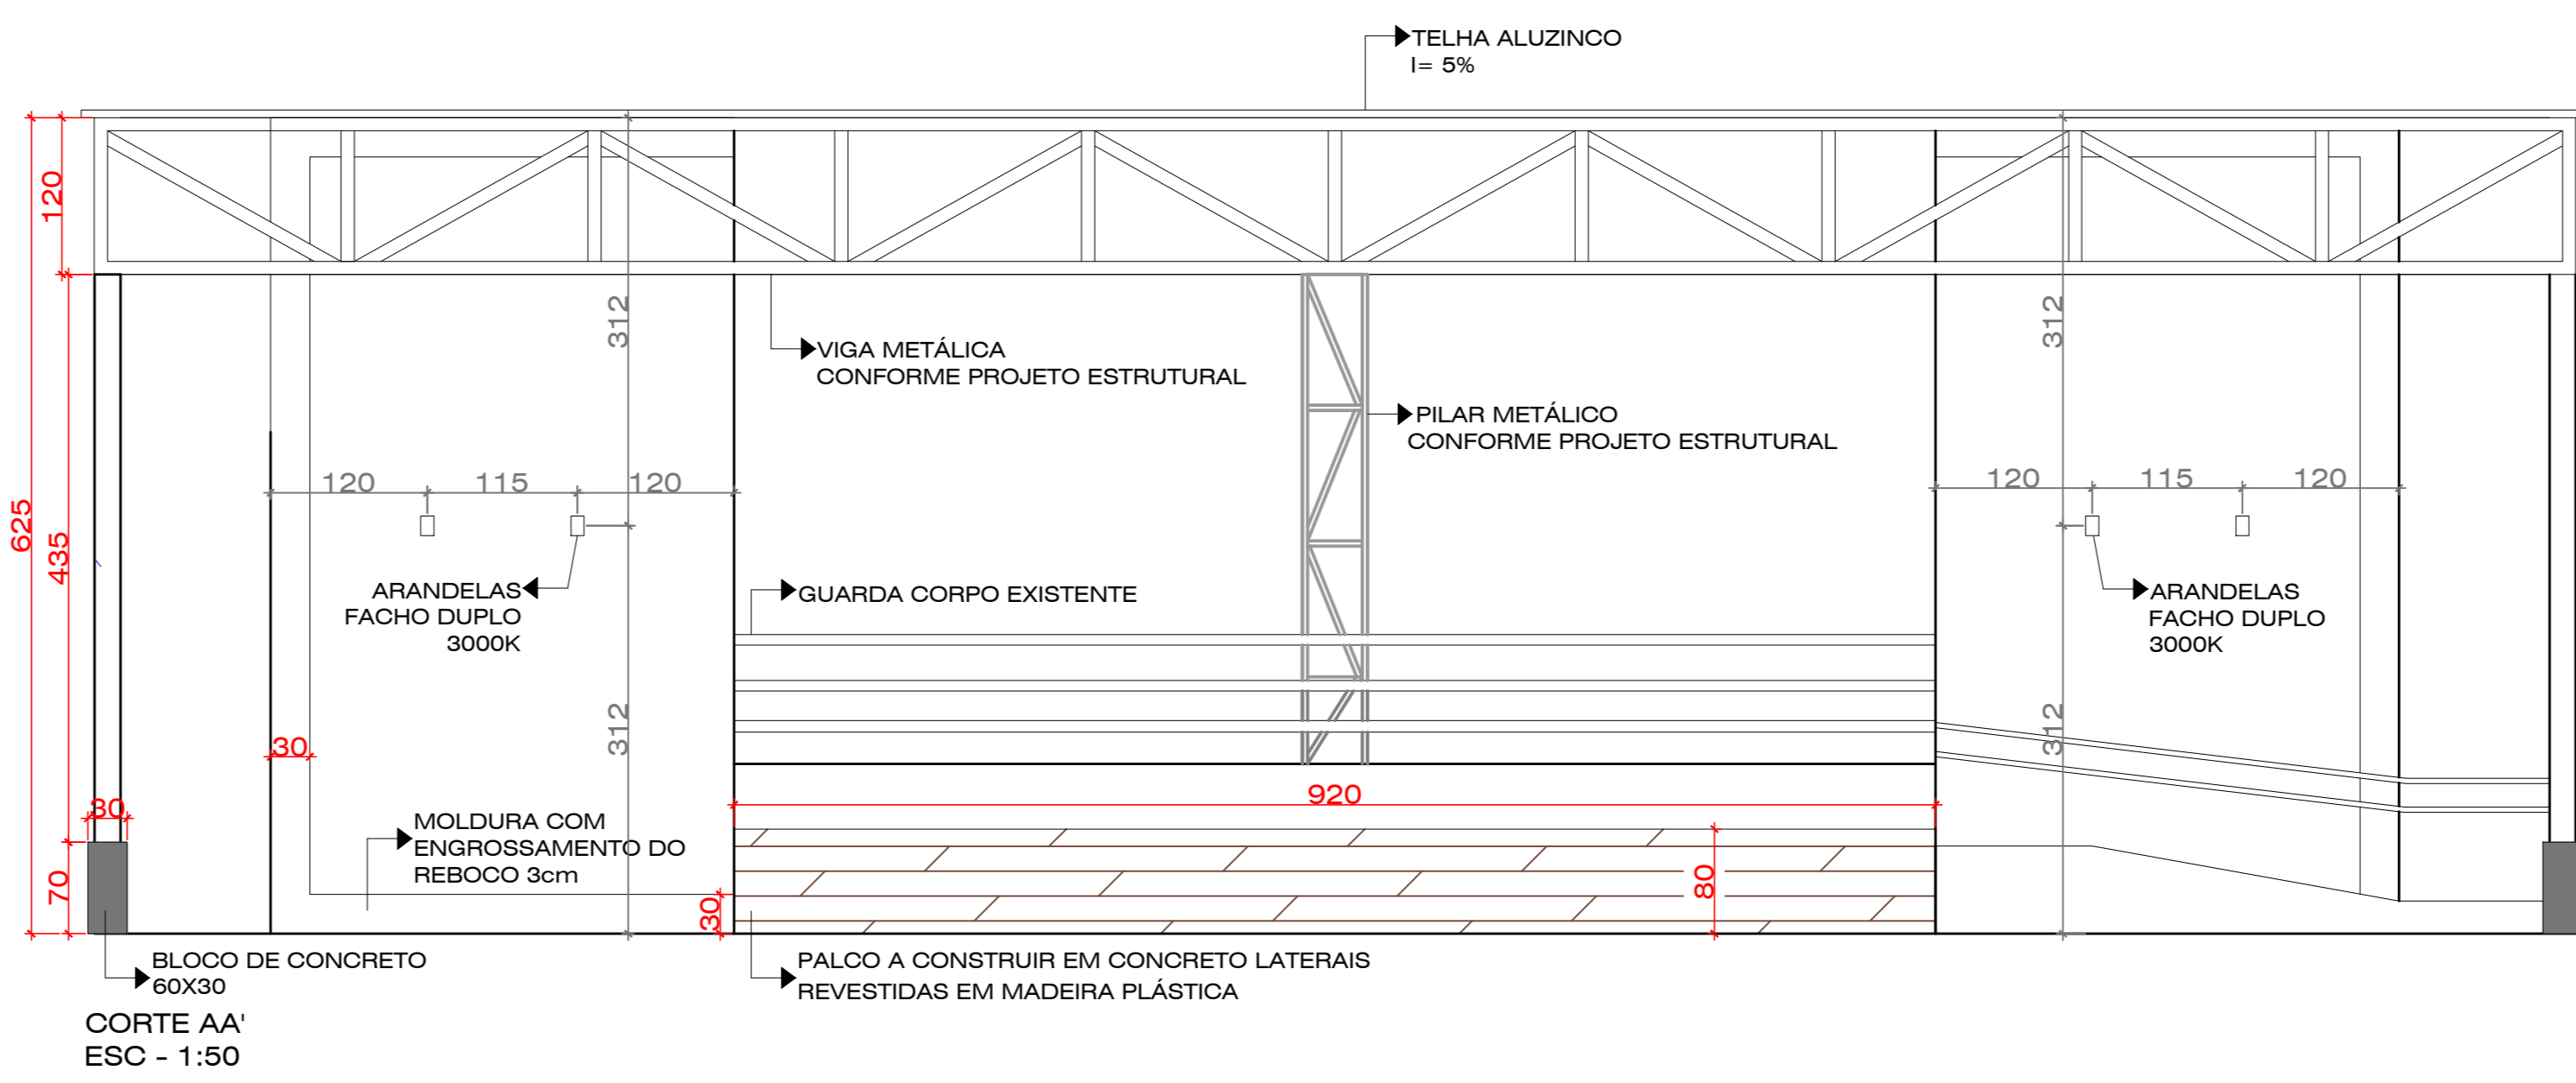


PLANTA BAIXA
ESCALA = 1 : 75

LEGENDA

- EXISTENTE
- A CONSTRUIR
- A A CONSTRUIR
- A A DEMOLIR

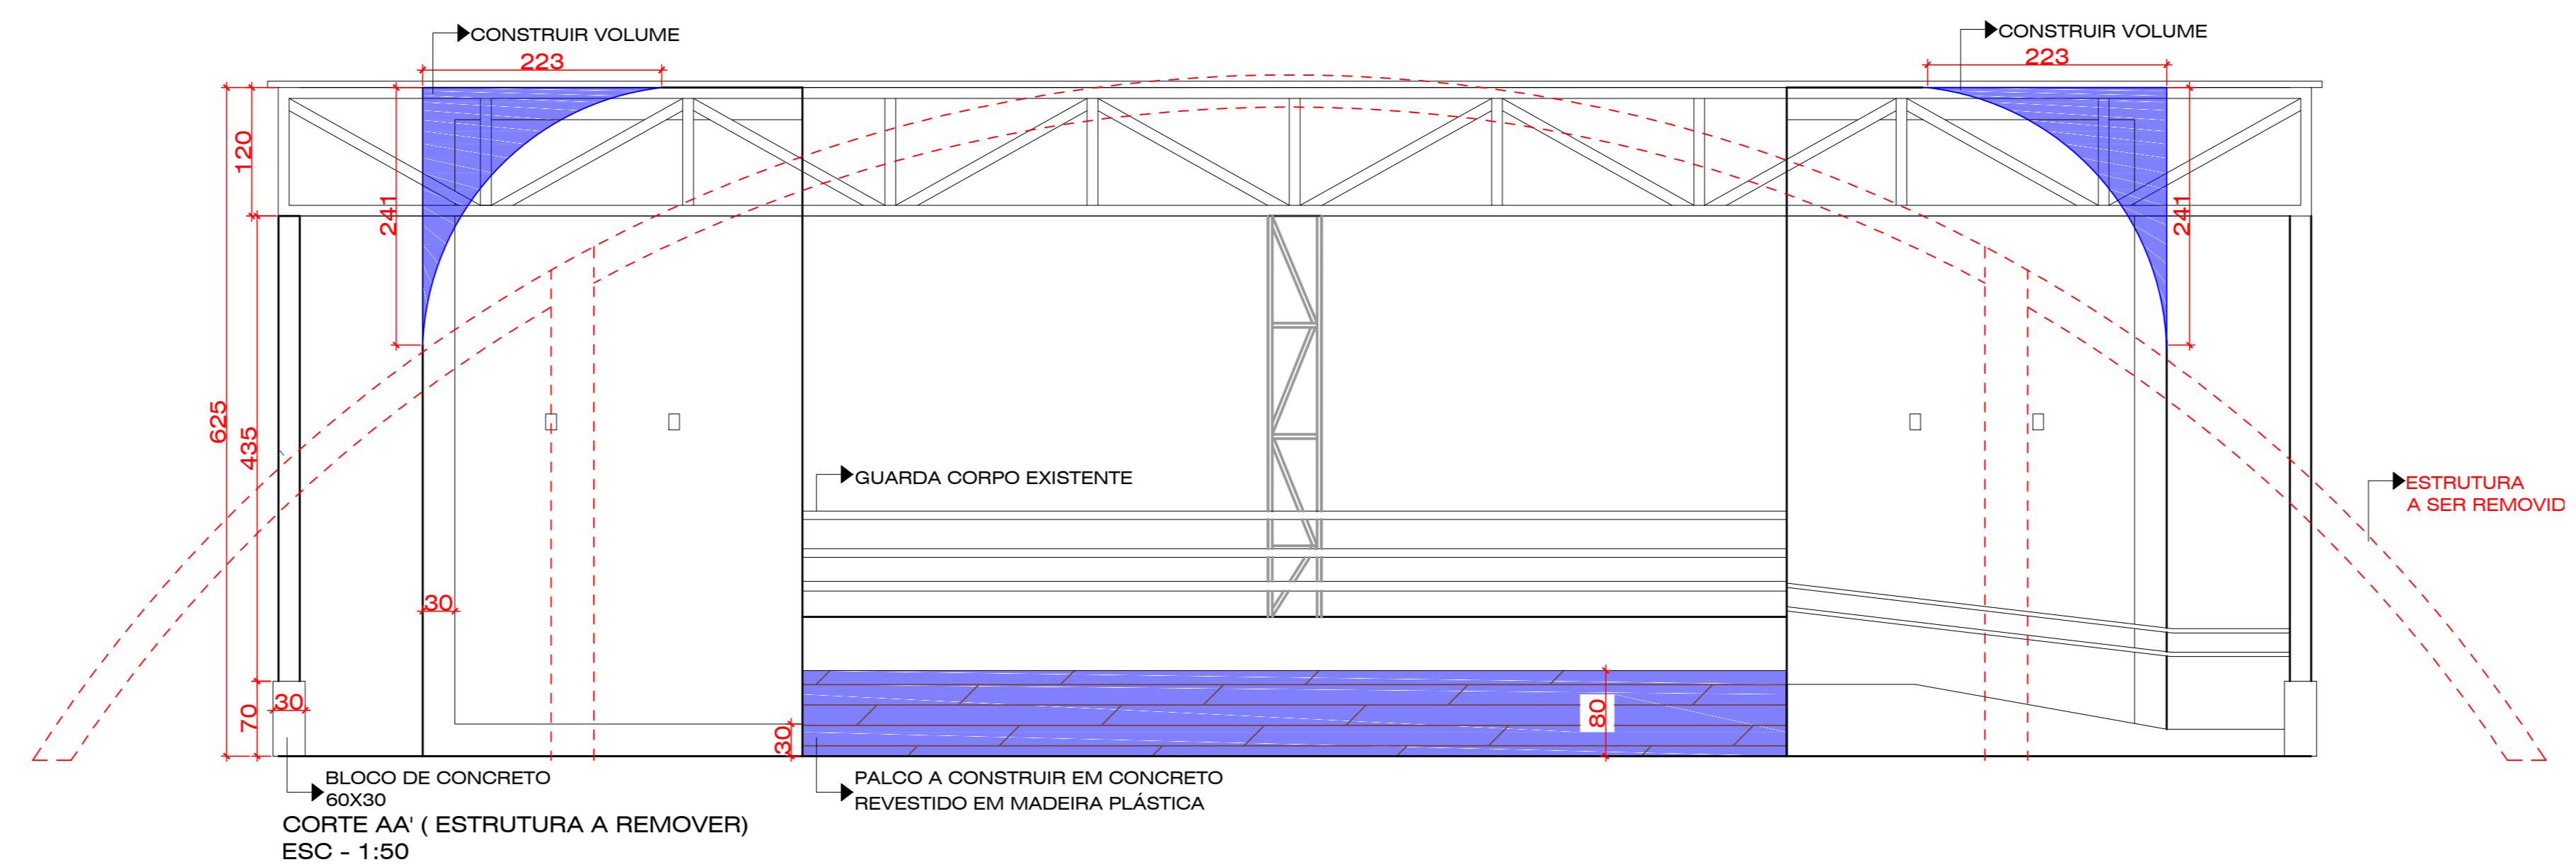

<p>CPRETTO SERVIÇOS DE ENGENHARIA LTDA CREA SC 186.650-0 CONTATO: (49) 9 9957 4320 RUA SÃO ROQUE 620 CENTRO JABORÁ-SC CNPJ 44.927.247/0001-23</p>	
<p>OBJETO: REVITALIZAÇÃO - PRAÇA SÃO JOSÉ - ERVAL VELHO SC</p>	<p>PROPRIETÁRIO: PREFEITURA MUNICIPAL DE ERVAL VELHO - SC CNPJ 82.939.422/0001-91</p>
<p>ENDEREÇO: AVENIDA XV DE NOVOEMBRO - CENTRO - ERVAL VELHO SC</p>	<p>RESPONSÁVEL TÉCNICO: CPRETTO SERVIÇOS DE ENGENHARIAS LTDA CREA SC 186.650-0</p>
<p>ÁREA DO TERRENO: ÁREA EXISTENTE: 6.475,17m²</p>	<p>CONTEÚDO: PLANTA BAIXA PALCO CULTURAL A REFORMAR E A AMPLIAR</p>
<p>DESENHO: PAOLA PRETTO ESCALA: INDICADA DATA: NOVEMBRO 2022</p>	<p>ARQ 3/4</p>