

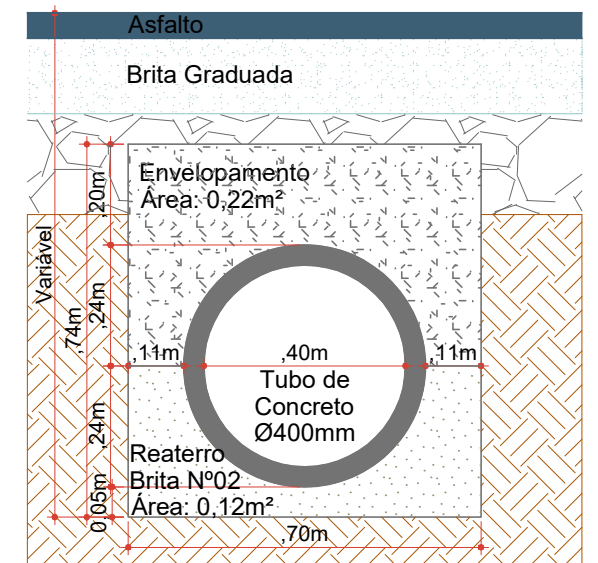



BOCA DE LOBO - TIPO I - Ø300mm/Ø400mm

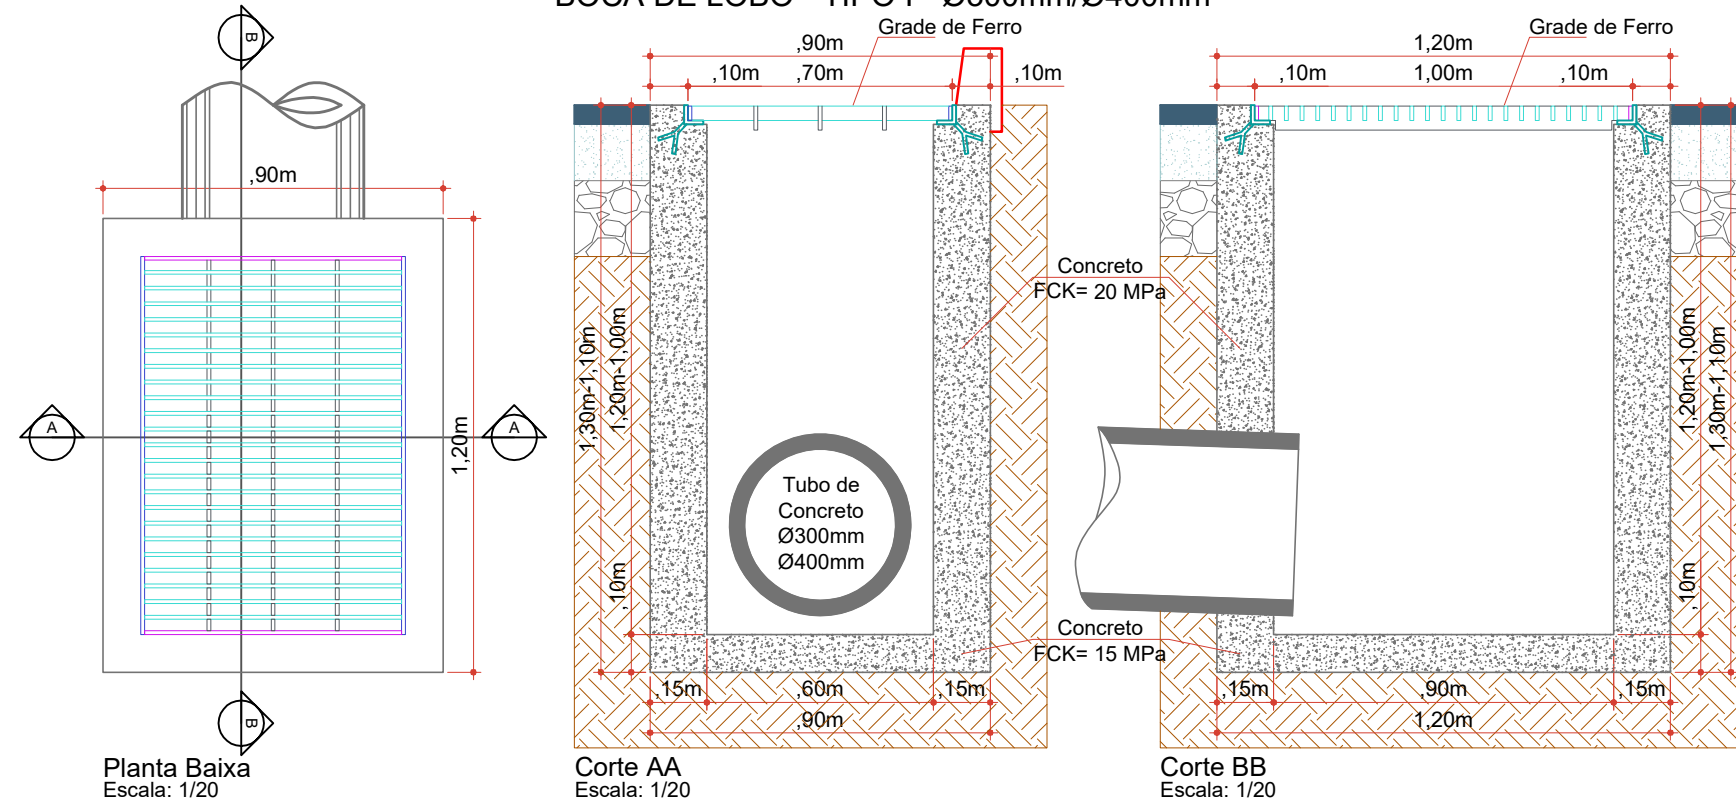


Seção de Envolvimento de Tubos (Ø400mm)
Escala: 1/15

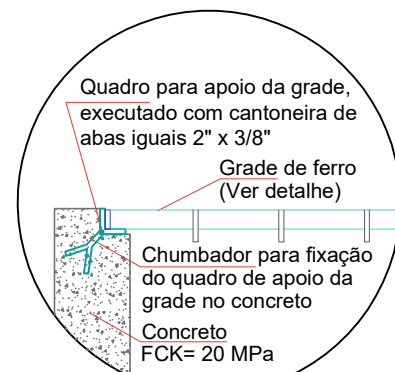


Detalhe Apoio da Grade
Escala: 1/15

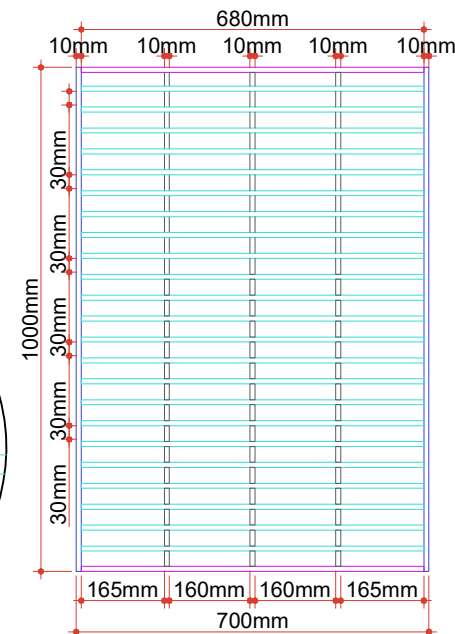

Detalhe da Grade
Escala: 1/15

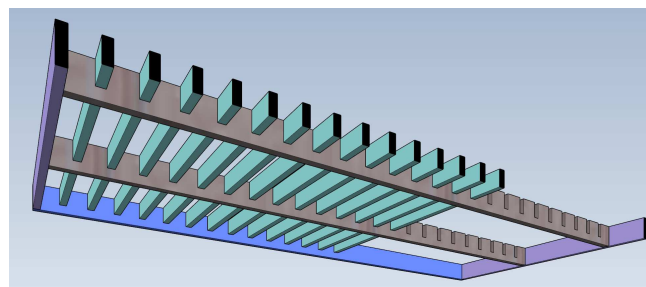

680mm	Barra de ferro chato laminado
23 Peças 680mm	1. 1/2" x 3/8"
2 Peças 980mm	Barra de ferro chato laminado
	1. 1/2" x 3/8"
63.5mm	Barra de ferro chato laminado
3 Peças 1000mm	2. 1/2" x 3/8"
38.1mm	Barra de ferro chato laminado
2 Peças	1. 1/2" x 3/8"

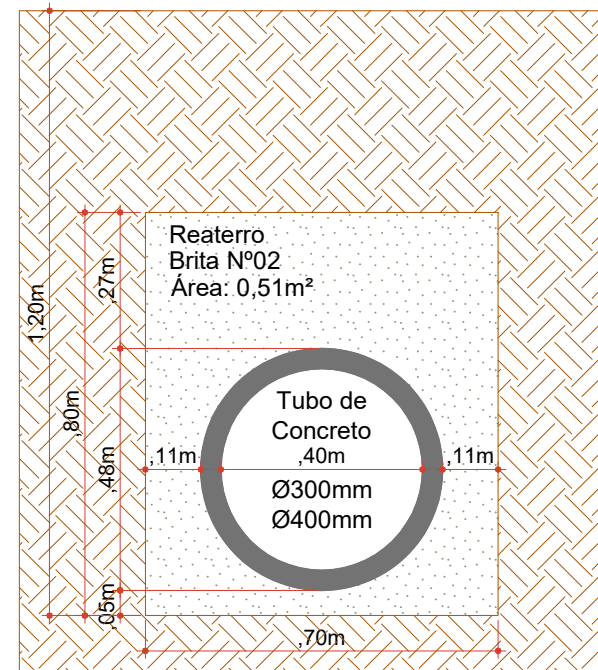

Seção de Reaterro de Vala (Ø300mm/Ø400mm)
Escala: 1/15

CONVENÇÕES

- Dispositivo de Drenagem Novo
- ↔ Estaqueamento
- Meio-Fio
- Poste
- Tubos Ø400mm a Executar
- ⊗ Boca de Lobo Tipo 1

ESTACA	0+0,000		8+10,708	
	Quant.	Un.	Quant.	Un.
ÁREA A PAVIMENTAR	1.257,70	m2	1.257,70	m2
BASE A EXECUTAR	1.257,70	m2	1.257,70	m2
EXTENSÃO	170,71	m	170,71	m
MEIO-FIO MOLDADO IN LOCO	343,50	m	343,50	m



Projeto: Pavimentação em asfalto C.A.U.Q. da Rua Projetada (Bairro da Gruta) - Erval Velho/SC

Responsável Técnico:
Ana Júlia U. de Carvalho - Eng. Civil - CREA-SC 105.295-8
Andre Brito Dotti - Eng. Civil - CREA-SC 162.237-5
Denir Narcizo Zulian - Eng. Civil - CREA-SC 50.805-8
Fábio Zilio Caron - Eng. Civil - CREA-SC 140.642-7
Felipe L. Parisoto - Eng. Agrônomo - CREA-SC 183.059-9
Lucas F. Balestrin - Eng. Agrônomo - CREA-SC 156.743-7
Max Mooshammer - Eng. Civil - CREA-SC 139.164-0
Suellen Karine Cervelin - Eng. Civil - CREA-SC 166.933-0

DRE.
02/02

Assinatura Prefeito(a) Municipal Assinatura Responsável Técnico

Desenho: Felipe Lorenci Parisoto Data: março de 2023 Revisão: -- Escala: Indicada (s) Trecho: 0+0,000 - 8+10,708