



RUA PRIMO LUIZ MOZZER

INÍCIO=EST.0+0,000

PI=EST.0+16,475

36,36m

20,00m

20,13m

20,23m

19,96m


20,38m

4,32m


13,00m

8+10,708

154,23m

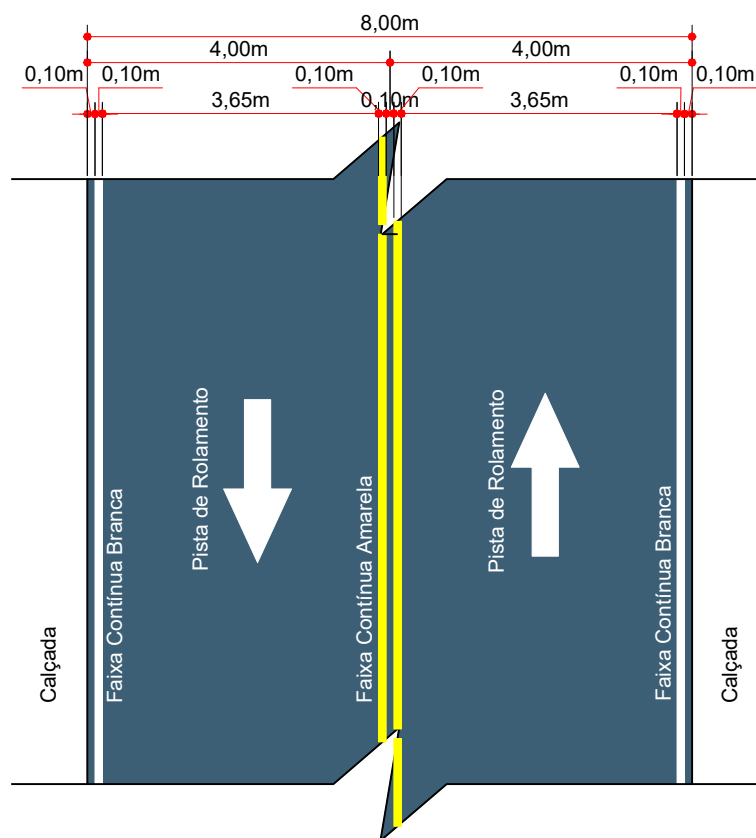

DETALHE DA SINALIZAÇÃO HORIZONTAL
ESCALA: 1/100

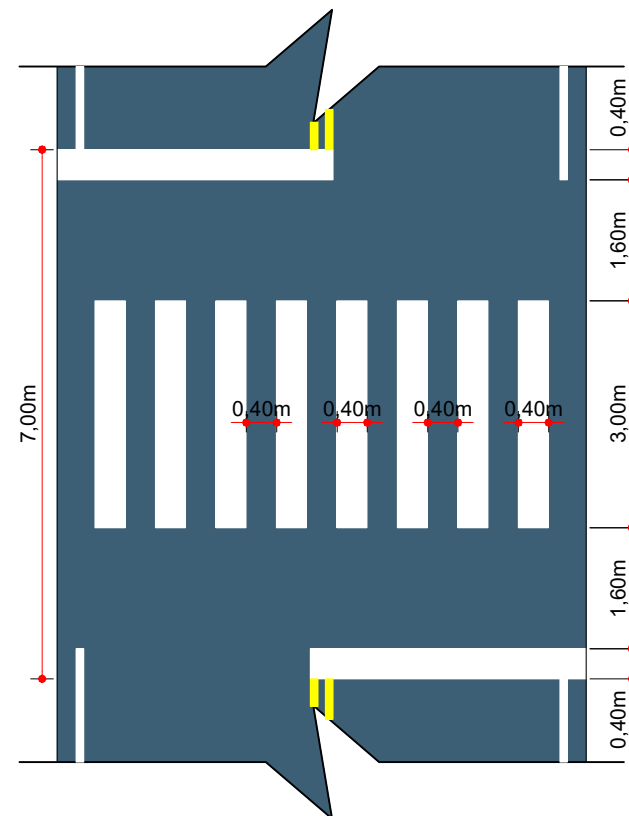

FAIXA DE TRAVESSIA
ESCALA: 1/100

ESTACA	0+0,000		8+10,708	
	Quant.	Un.	Quant.	Un.
FAIXA DE TRAVESSIA DE PEDESTRES	15,32	m2	15,32	m2
LINHA CONTÍNUA AMARELA Esp.: 10cm	323,20	m	32,32	m2
LINHA CONTÍNUA BRANCA Esp.: 10cm	175,00	m	17,50	m2



Projeto: Pavimentação em asfalto C.A.U.Q. da Rua Projetada (Bairro da Gruta) - Erval Velho/SC

Responsável Técnico:
Ana Júlia U. de Carvalho - Eng. Civil - CREA-SC 105.295-8
Andre Brito Dotti - Eng. Civil - CREA-SC 162.237-5
Denir Narcizo Zulian - Eng. Civil - CREA-SC 50.805-8
Fábio Zilio Caron - Eng. Civil - CREA-SC 140.642-7
Felipe L. Parisoto - Eng. Agrônomo - CREA-SC 183.059-9
Lucas F. Balestrin - Eng. Agrônomo - CREA-SC 156.743-7
Max Mooshammer - Eng. Civil - CREA-SC 139.164-0
Suellen Karine Cervelin - Eng. Civil - CREA-SC 166.933-0

Sinalização

SIN.
01/01

Assinatura Prefeito(a) Municipal Assinatura Responsável Técnico

Desenho: Felipe Lorenci Parisoto Data: março de 2023 Revisão: -- Escala: 1/500 Trecho: 0+0,000 - 8+10,708