






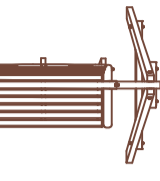

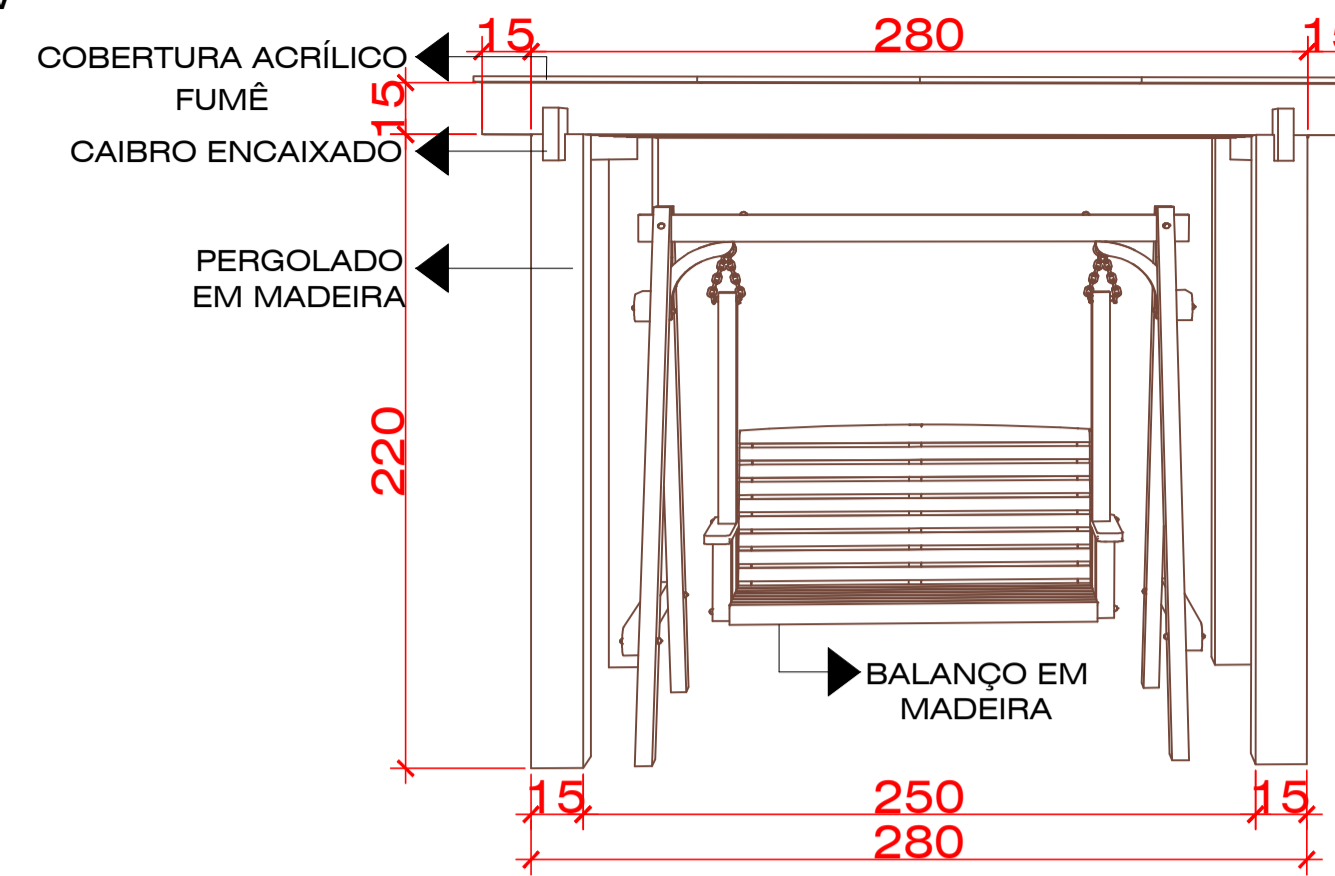


**LEGENDA**

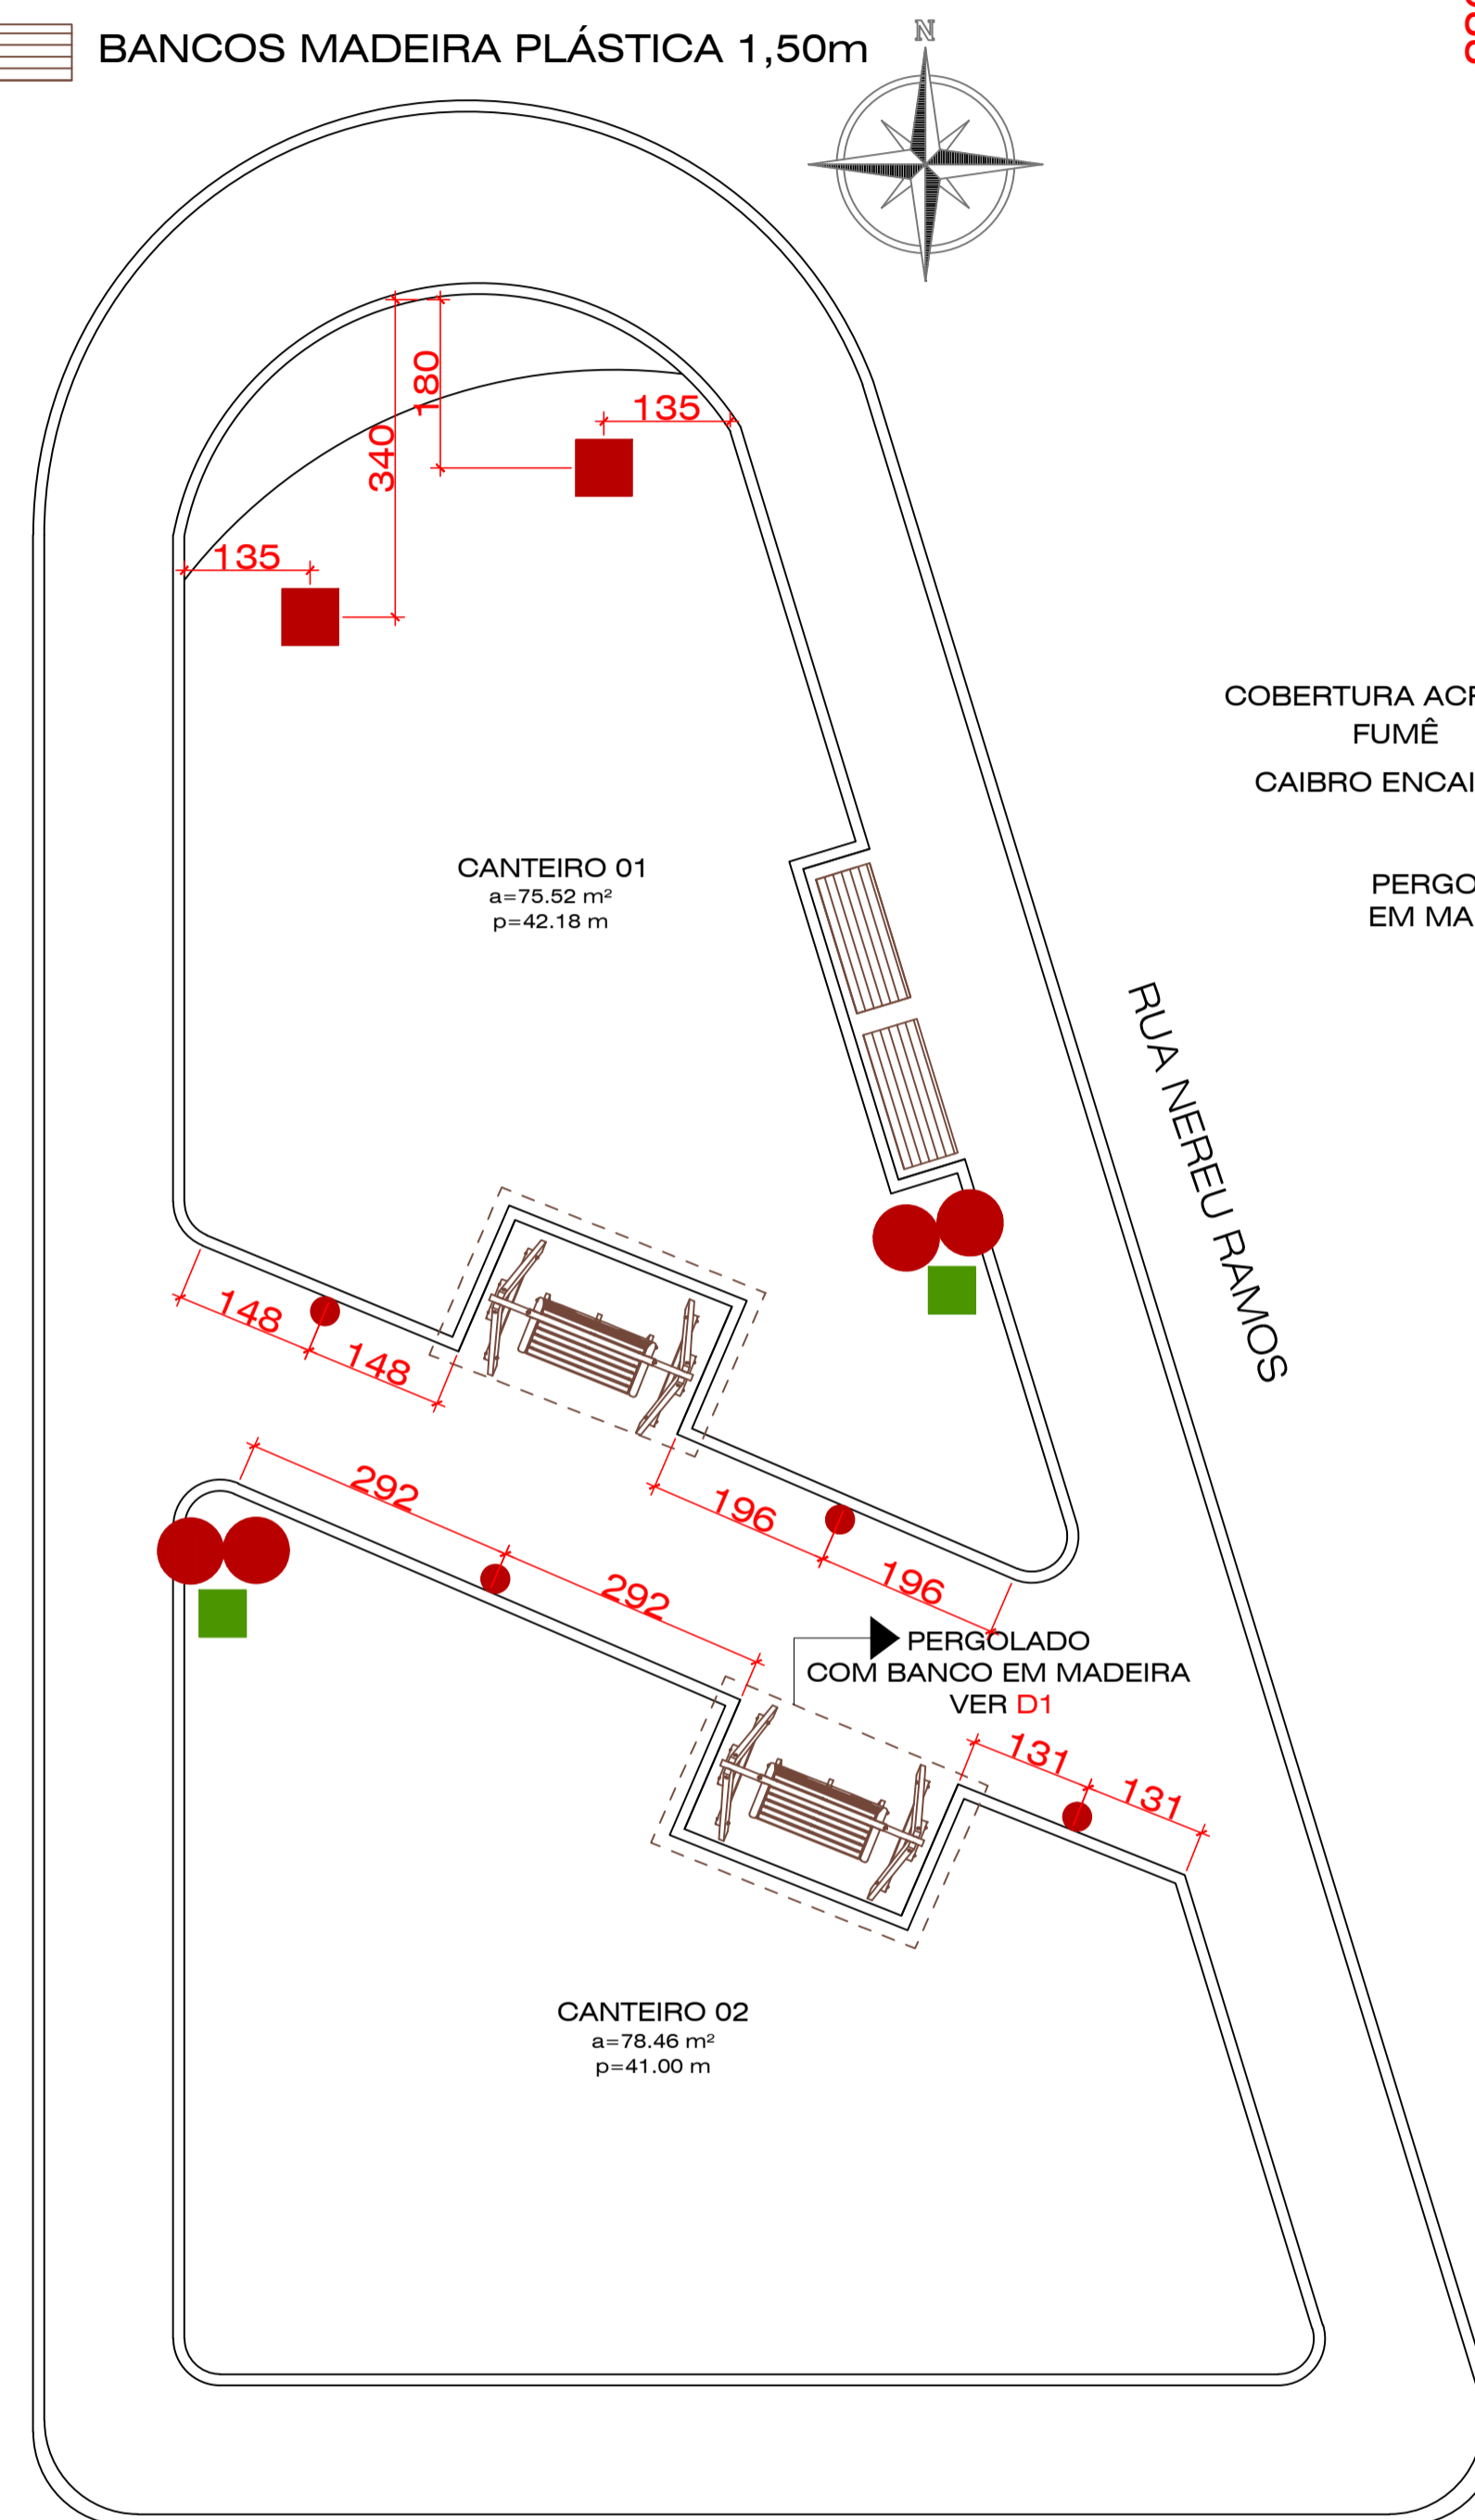
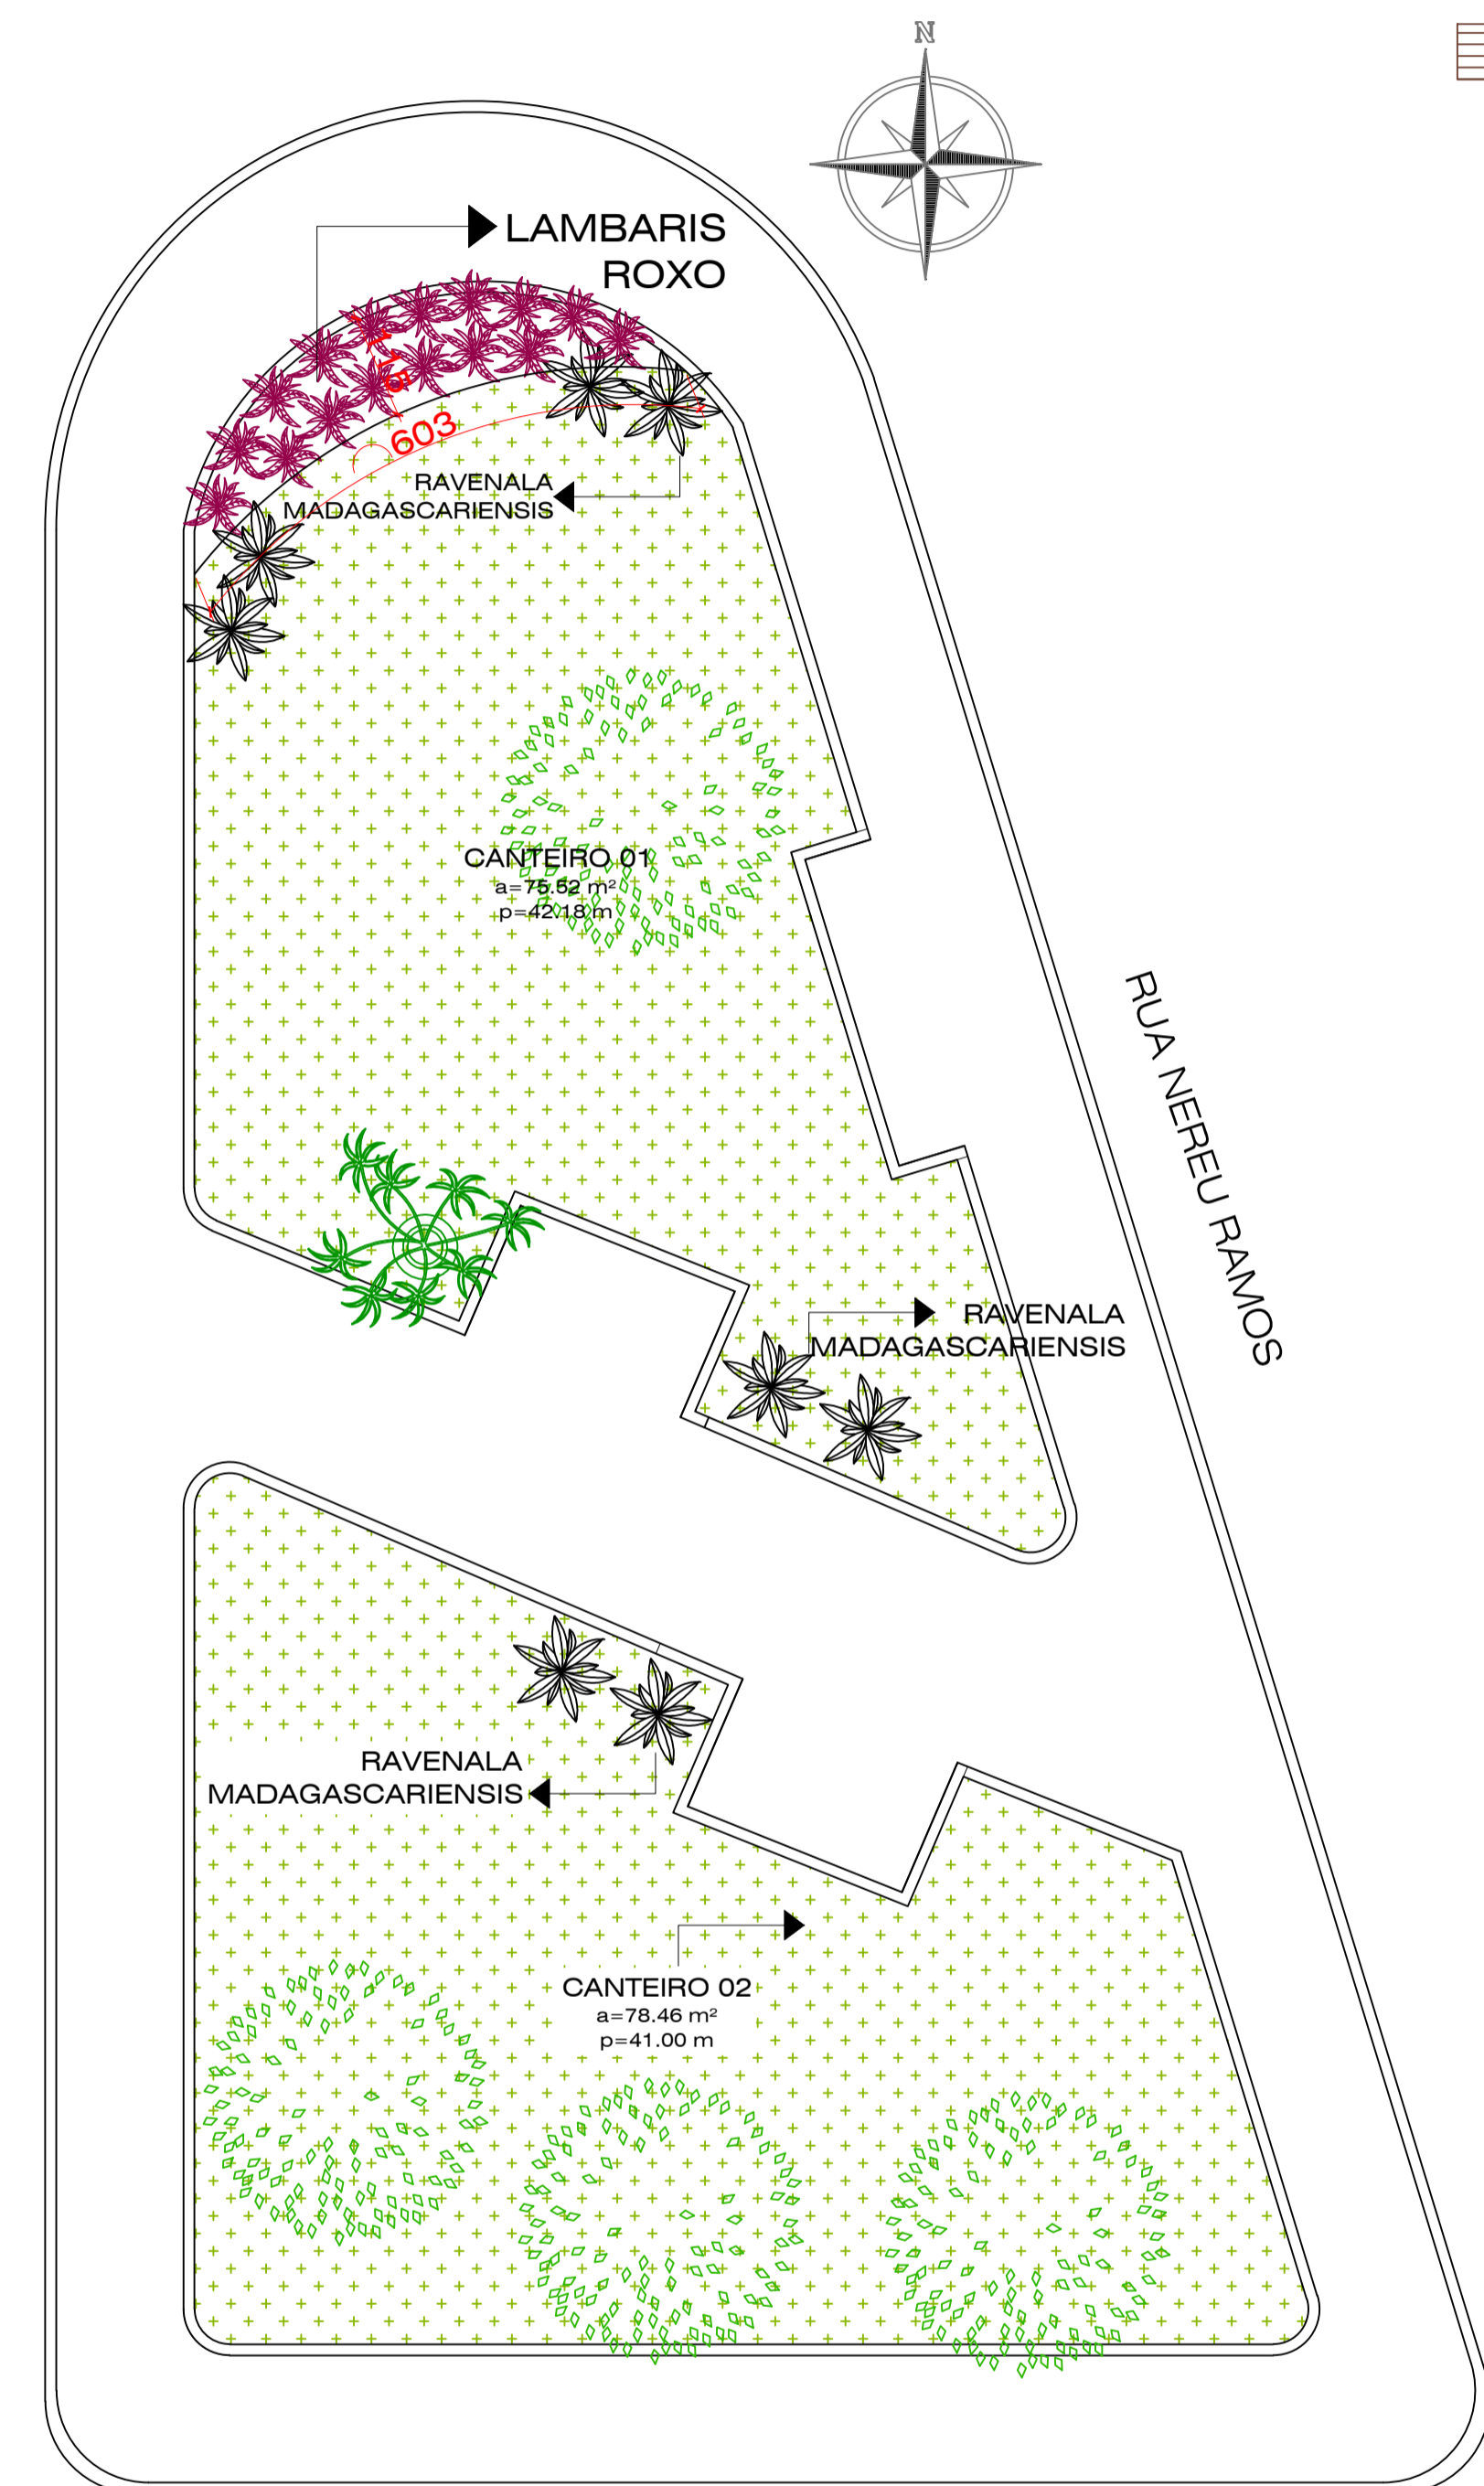
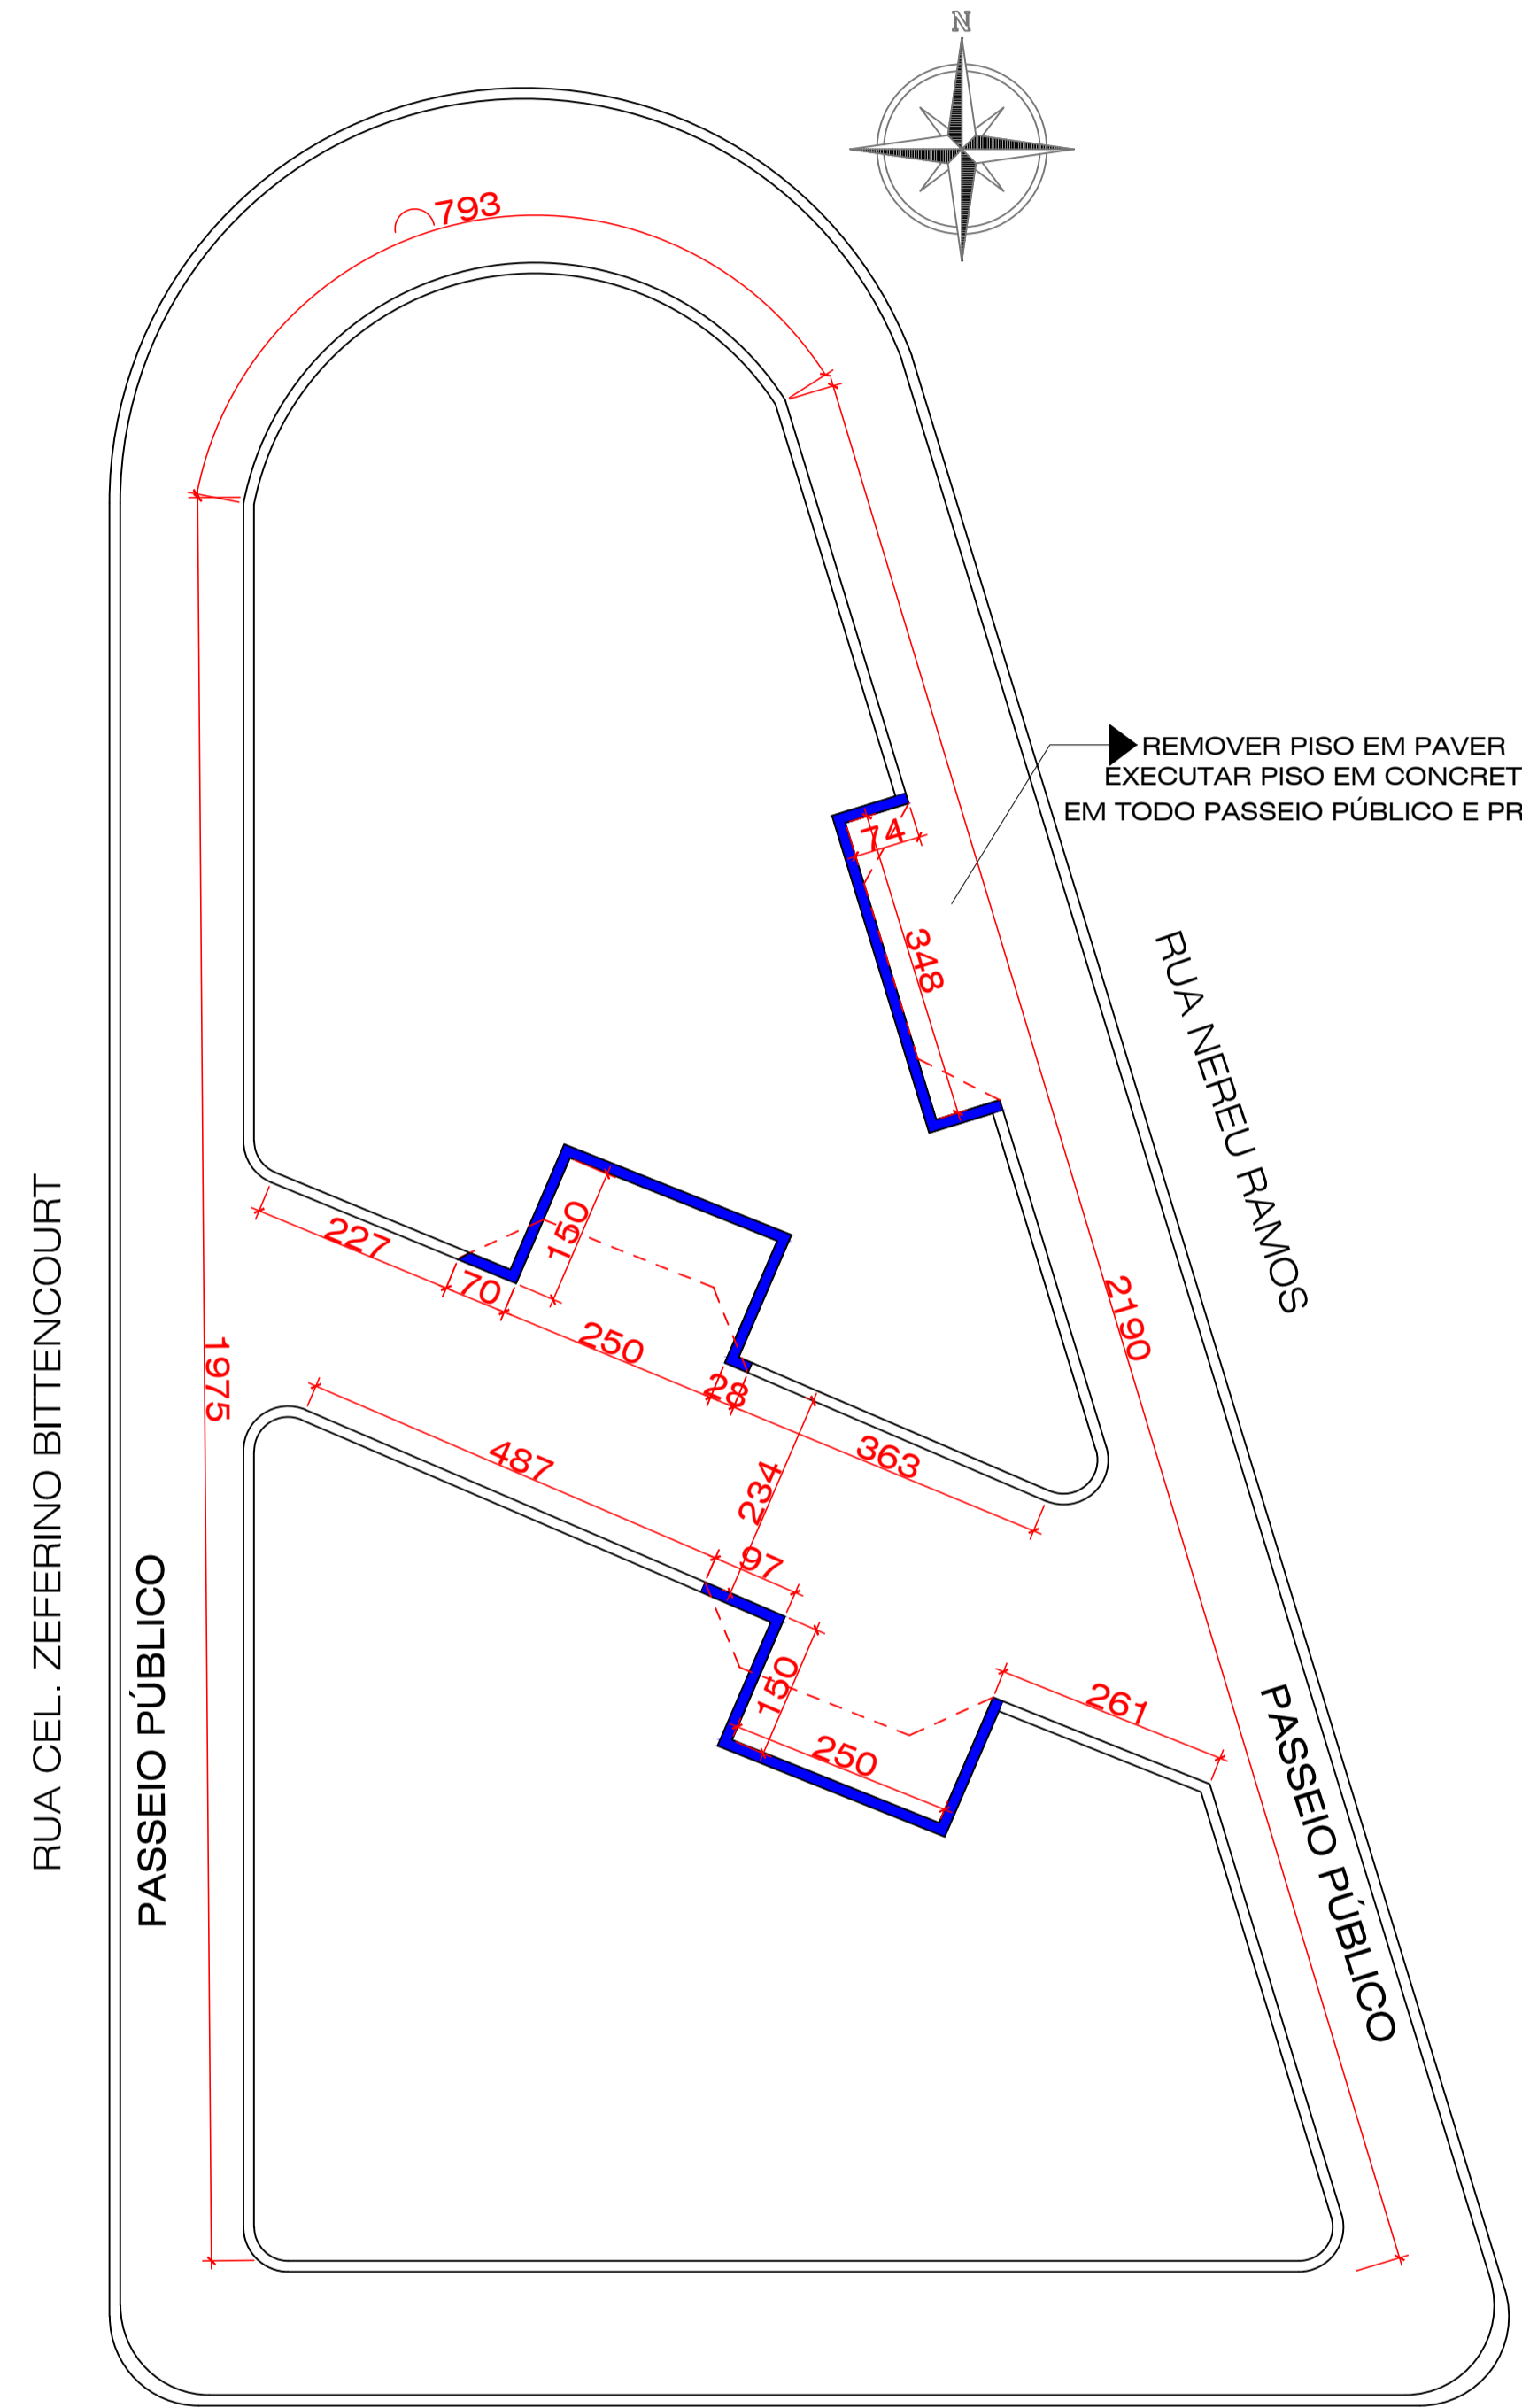
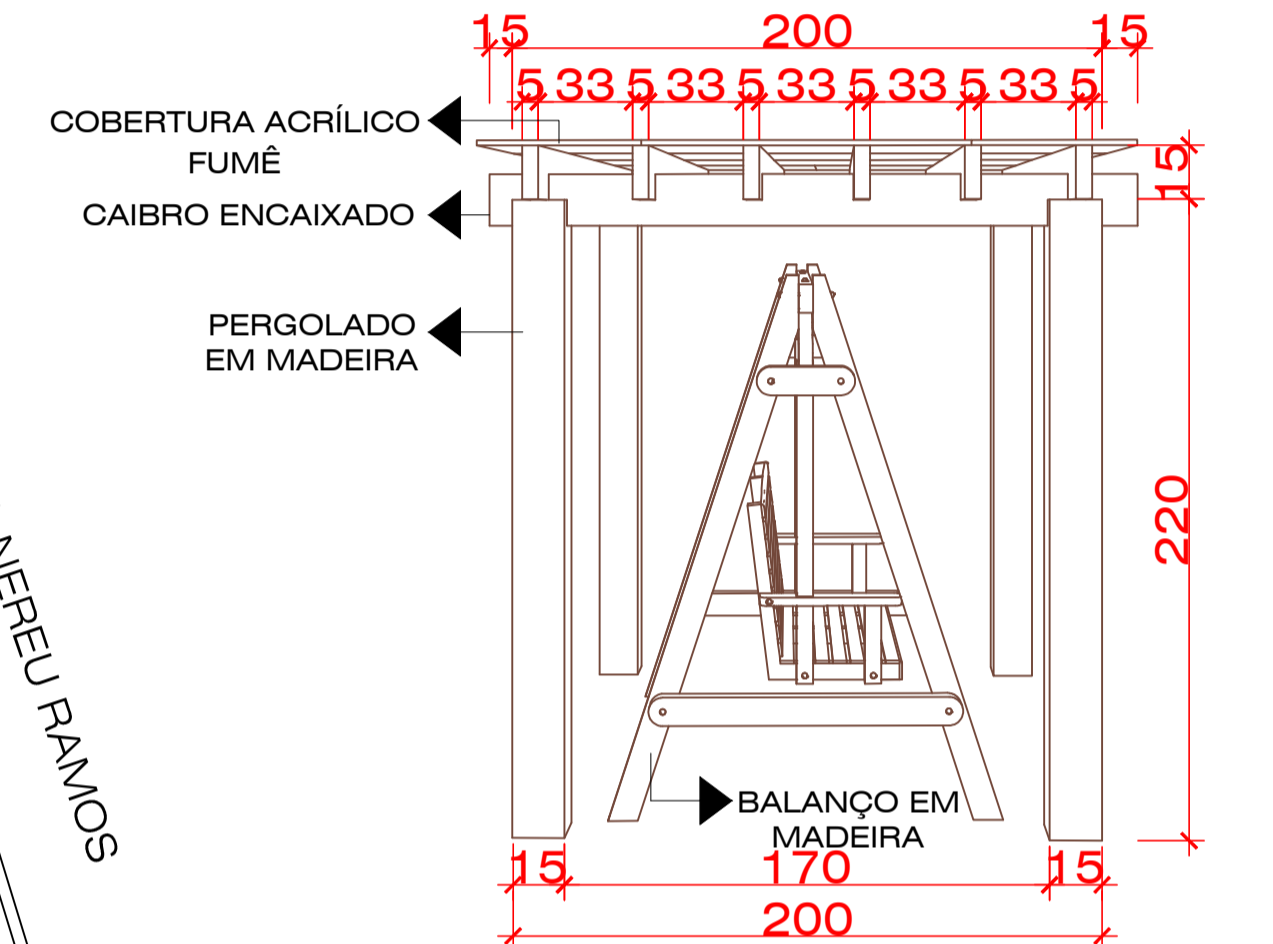
-  GRAMA SÃO CARLOS
-  LAMBARI ROXO
-  RAVENALA MADAGASCARIENSIS

-  LIXEIRA
-  POSTE JARDIM PÉTALA DUPLA LED 3,00M - 36W
-  POSTE BALIZADOR LED (IP 7) 0,50M - 25W
-  BALIZADOR DE SOLO LED (IP 7) - 5 W
-  BANCOS MADEIRA 1,60m
-  BANCOS MADEIRA PLÁSTICA 1,50m

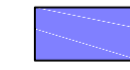

D1 - ELEVÇÃO FRONTAL PERGOLADO ESC - 1:25



D1 - ELEVÇÃO LATERAL PERGOLADO ESC - 1:25



RUA MAJOR SATIRO BITTENCOURT  
PLANTA BAIXA - PRAÇA LODOVICO HERMINIO TONIAL  
A- 199,38m<sup>2</sup>  
ESC - 1:75

- LEGENDA**
-  A CONSTRUIR
  -  A DEMOLIR

RUA MAJOR SATIRO BITTENCOURT  
PLANTA BAIXA - PRAÇA LODOVICO HERMINIO TONIAL  
A- 199,38m<sup>2</sup>  
ESC - 1:75

RUA MAJOR SATIRO BITTENCOURT  
PLANTA BAIXA - PRAÇA LODOVICO HERMINIO TONIAL  
A- 199,38m<sup>2</sup>  
ESC - 1:75

**CPRETTO**  
SERVIÇOS DE ENGENHARIA LTDA  
CREA SC | 186.650-0 | CONTATO: (49) 9 9957 4320  
RUA SÃO ROQUE | 620 | CENTRO | JABORÁ-SC | CNPJ: 44.927.247/0001-23

OBRA: REVITALIZAÇÃO - LODOVICO HERMINIO TONIAL - ERVAL VELHO | SC

ENDEREÇO: RUA NEREU RAMOS - CENTRO - ERVAL VELHO | SC

ÁREA DO TERRENO: \_\_\_\_\_ PROPRIETÁRIO: \_\_\_\_\_

ÁREA EXISTENTE: \_\_\_\_\_ PREFEITURA MUNICIPAL DE ERVAL VELHO -SC  
CNPJ: 82.939.422/0001-91

CONTEÚDO: PLANTA BAIXA A DEMOLIR E A CONSTRUIR  
PRAÇA LODOVICO HERMINIO TONIAL;  
PLANTA BAIXA PONTOS DE ILUMINAÇÃO  
PLANTA BAIXA PAISAGISMO

RESPONSÁVEL TÉCNICO: \_\_\_\_\_  
CPRETTO SERVIÇOS DE ENGENHARIAS LTDA  
CREA | SC 186.650-0

DESENHO: PAOLA PRETTO | ESCALA: INDICADA | DATA: NOVEMBRO | 2022

FRANCHA  
ARQ  
1/1