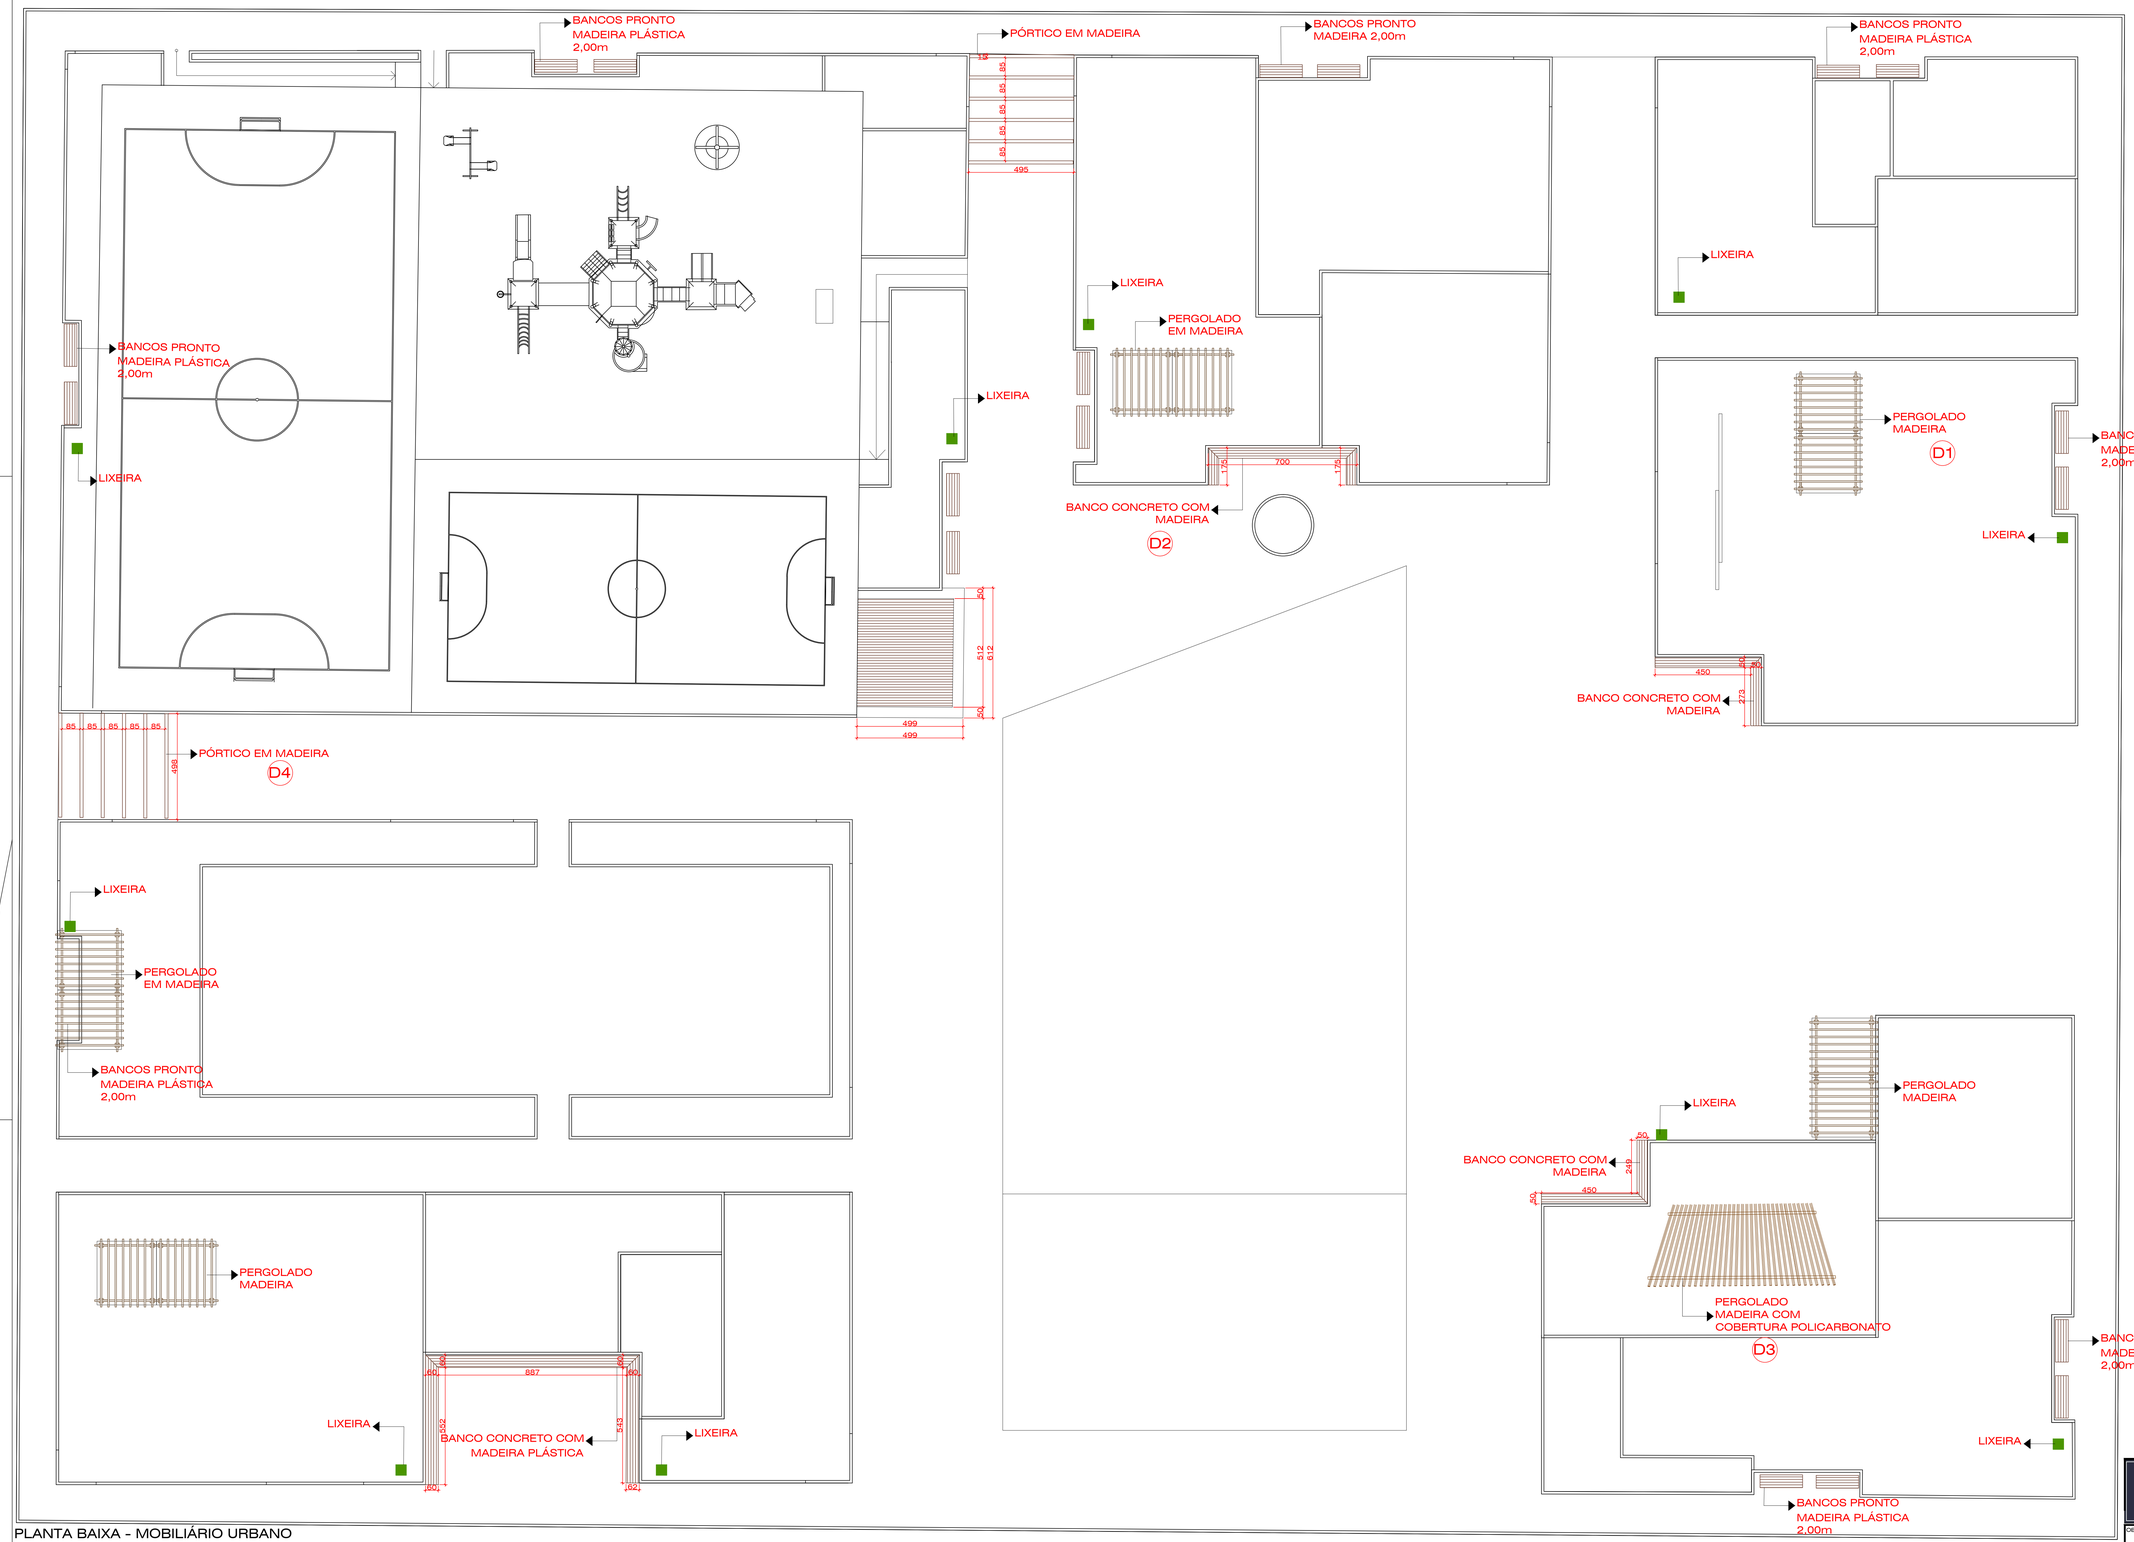

PLANTA BAIXA - MOBILIÁRIO URBANO
ESC - 1:100

CPRETTO
SERVIÇOS DE ENGENHARIA LTDA
CREA SC | 186.650-0 CONTATO: (49) 9 9957 4320
RUA SÃO ROQUE | 620 | CENTRO | JABORÁ-SC CNPJ 44.927.247/0001-23

OBRA:
REVITALIZAÇÃO - PRAÇA SÃO JOSÉ - ERVAL VELHO | SC

ENDEREÇO:
AVENIDA XV DE NOVEMBRO - CENTRO - ERVAL VELHO | SC

ÁREA DO TERRENO:

ÁREA EXISTENTE:
6.475,17m²

PROPRIETÁRIO:
PREFEITURA MUNICIPAL DE ERVAL VELHO -SC
CNPJ:82.939.422/0001-91

CONTEÚDO:
PLANTA BAIXA - A DEMOLIR E A CONSTRUIR
PRAÇA SÃO JOSÉ

RESPONSÁVEL TÉCNICO:
Carlos Eduardo Pretto
Assinado de forma digital por Carlos Eduardo Pretto
Dados: 2022.08.31 11:01:32 -03'00'
CPRETTO SERVIÇOS DE ENGENHARIAS LTDA
CREA | SC 186.650-0

DESENHO: PAOLA PRETTO
ESCALA: INDICADA
DATA: NOVEMBRO| 2022

PRANCHA
ARQ
4/7