



SINALIZAÇÃO HORIZONTAL
Escala: 1/100

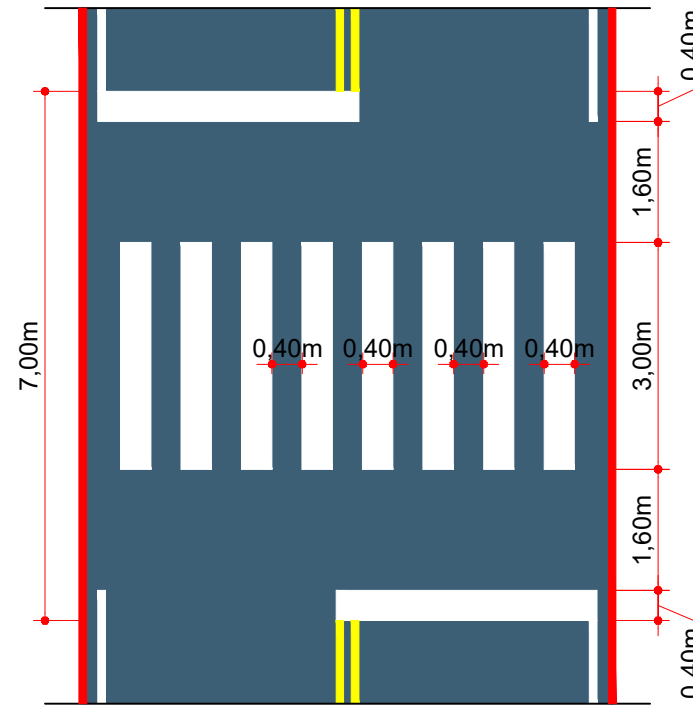

FAIXA DE TRAVESSIA DE PEDESTRES
Escala: 1/100

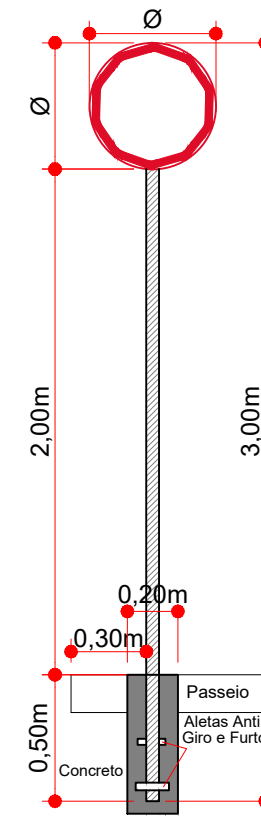

FIXAÇÃO DE PLACAS
Escala: 1/30

ESTACA	0+0,000		5+0,000		5+0,000		10+13,286	
	TRECHO I		ACUMULADO		TRECHO II		ACUMULADO	
	Quant.	Un.	Quant.	Un.	Quant.	Un.	Quant.	Un.
LINHA CONTÍNUA BRANCA Esp.: 10 cm	208,40	m	20,84	m2	228,20	m	43,66	m2
LINHA CONTÍNUA AMARELA Esp.: 10cm	193,00	m	19,30	m2	203,30	m	39,63	m2
FAIXA DE TRAVESSIA DE PEDESTRES	14,00	m2	14,00	m2	14,00	m2	28,00	m2
PLACA DE REGULAMENTAÇÃO OCTOGONAL	1,00	Un.	1,00	Un.	1,00	Un.	2,00	Un.
PLACA DE REGULAMENTAÇÃO CIRCULAR	2,00	Un.	2,00	Un.	2,00	Un.	4,00	Un.

QUANTITATIVOS DA SINALIZAÇÃO VERTICAL				
PLACAS DE REGULAMENTAÇÃO				
PLACA	CÓDIGO	PINTURA	DIMENSÃO	QUANTIDADE
	R - 1	Fundo branco Tarja vermelha Letras pretas Símbolos pretos Orla vermelha Verso preto	A = 0,25m	01 Un.
	R - 19 - 40	Fundo branco Tarja vermelha Letras pretas Símbolos pretos Orla vermelha Verso preto	D = 0,50m	01 Un.



Projeto: Pavimentação em Asfalto C.A.U.Q. da Rua das Ameixeiras

Responsável Técnico:
Ana Júlia U. de Carvalho - Eng. Civil - CREA-SC 105.295-8
Andre Brito Dotti - Eng. Civil - CREA-SC 162.237-5
Denir Narcizo Zulian - Eng. Civil - CREA-SC 50.805-8
Fábio Zilio Caron - Eng. Civil - CREA-SC 140.642-7
Felipe L. Parisoto - Eng. Agrônomo - CREA-SC 183.059-9
Lucas F. Balestrin - Eng. Agrônomo - CREA-SC 156.743-7
Max Mooshammer - Eng. Civil - CREA-SC 139.164-0
Suellen Karine Cervelin - Eng. Civil - CREA-SC 166.933-0

Sinalização

SIN.
03/03

Assinatura Prefeito(a) Municipal Assinatura Responsável Técnico

Desenho: André Felipe Kasteller Data: abril de 2023 Revisão: - Escala: indicada (s) Trecho: 0+0,000 - 10+13,286