



Seção Transversal
Trecho: 5+14,048 - 10+7,210
Escala: 1/75

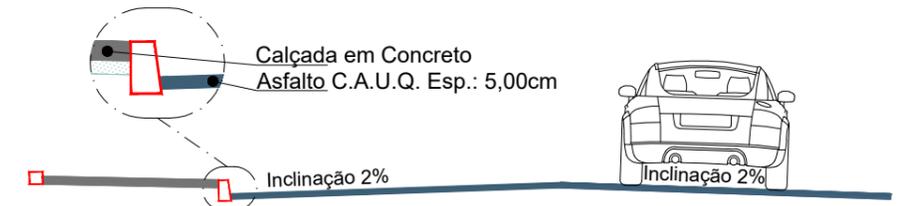


Seção Transversal
Trecho: 4+19,048 - 5+14,048
Escala: 1/75

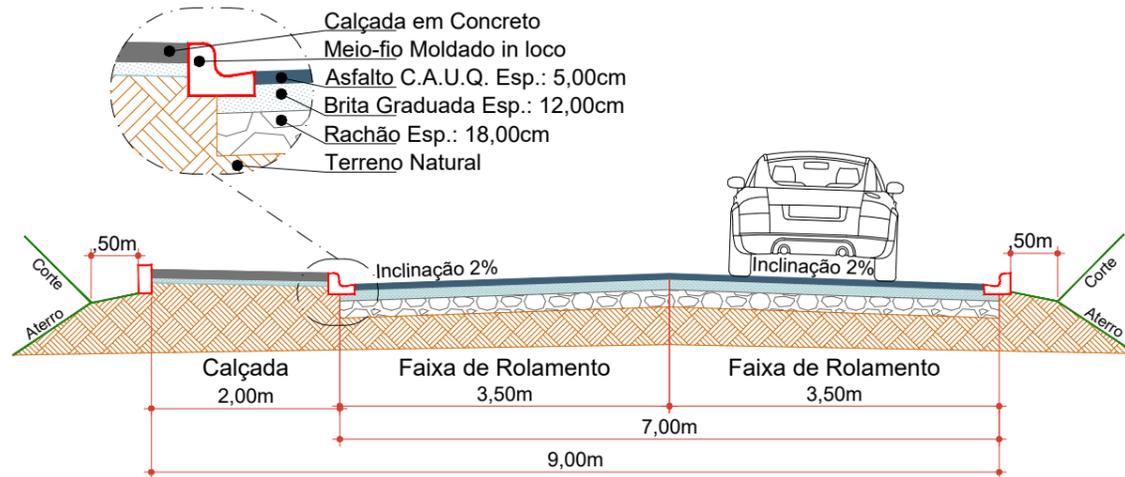

Seção Transversal
Trecho: 0+0,000 - 4+19,048
Escala: 1/75



Detalhe do Guarda-corpo
Escala: 1/25

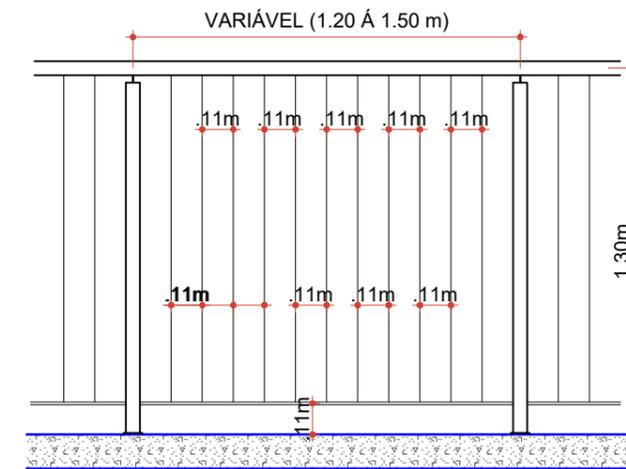

| ESTACA | 0+0,000 | | 8+0,000 | | 8+0,000 | | 10+7,210 | |
|---|----------|-----------|----------|-----------|---------|-----------|----------|-----------|
| | TRECHO | ACUMULADO | TRECHO | ACUMULADO | TRECHO | ACUMULADO | TRECHO | ACUMULADO |
| QUANTITATIVOS GEOMÉTRICO/CALÇADA | Quant. | Un. | Quant. | Un. | Quant. | Un. | Quant. | Un. |
| ÁREA DE CALÇADA Esp.: 8,00cm | 291,50 | m2 | 291,50 | m2 | 64,50 | m2 | 356,00 | m2 |
| ÁREA DE REBAIXAMENTO DA CALÇADA Esp.: 12,00cm | - | m2 | - | m2 | 26,30 | m2 | 26,30 | m2 |
| DEFENSA METÁLICA | 37,00 | m | 37,00 | m | 16,75 | m | 53,75 | m |
| EXTENSÃO | 160,00 | m | 160,00 | m | 47,21 | m | 207,21 | m |
| GRAMA ESMERALDA | 729,25 | m2 | 729,25 | m2 | 176,65 | m2 | 905,90 | m2 |
| GUARDA-CORPO | 17,00 | m | 17,00 | m | - | m | 17,00 | m |
| GUIA DIRECIONAL | 160,60 | m | 160,60 | m | 40,60 | m | 201,20 | m |
| LAJOTA TÁTIL ALERTA | 0,50 | m | 0,50 | m | 0,50 | m | 1,00 | m |
| LAJOTA TÁTIL DIRECIONAL | - | m | - | m | 1,80 | m | 1,80 | m |
| IMPRIMAÇÃO | 1.287,20 | m2 | 1.287,20 | m2 | 551,40 | m2 | 1.838,60 | m2 |
| MEIO-FIO MOLDADO IN LOCO | 291,00 | m | 291,00 | m | 83,80 | m | 374,80 | m |
| PINTURA DE LIGAÇÃO | 1.287,20 | m2 | 1.287,20 | m2 | 551,40 | m2 | 1.838,60 | m2 |
| POSTE A REALOCAR | - | Un. | - | Un. | 1,00 | Un. | 1,00 | Un. |
| VOLUME DE ASFALTO (CAUQ) | 64,36 | m3 | 64,36 | m3 | 27,57 | m3 | 91,93 | m3 |
| VOLUME DE BRITA GRADUADA | 161,33 | m3 | 161,33 | m3 | 73,39 | m3 | 234,72 | m3 |
| VOLUME DE RACHÃO | 223,99 | m3 | 223,99 | m3 | 104,01 | m3 | 328,00 | m3 |



Projeto: Pavimentação em asfalto C.A.U.Q. de parte da Rua Elias Abraão Giacomini - Erval Velho/SC

Responsável Técnico:
Ana Júlia U. de Carvalho - Eng. Civil - CREA-SC 105.295-8
André Brito Dotti - Eng. Civil - CREA-SC 162.237-5
André Felipe Kasteller - Eng. Civil - CREA-SC 201.019-5
Denir Narcizo Zulian - Eng. Civil - CREA-SC 50.805-8
Felipe L. Parisoto - Eng. Agrônomo - CREA-SC 183.059-9
Lucas F. Balestrin - Eng. Agrônomo - CREA-SC 156.743-7
Max Mooshammer - Eng. Civil - CREA-SC 139.164-0
Suellen Karine Cervelin - Eng. Civil - CREA-SC 166.933-0

Geométrico
GEO.
03/04

Assinatura Prefeito(a) Municipal Assinatura Responsável Técnico

Desenho: Felipe Lorenci Parisoto Data: agosto de 2023 Revisão: -- Escala: Indicadas Trecho: 0+0,000 - 10+7,210