




1 Nível 1 - Acessibilidade
1 : 100

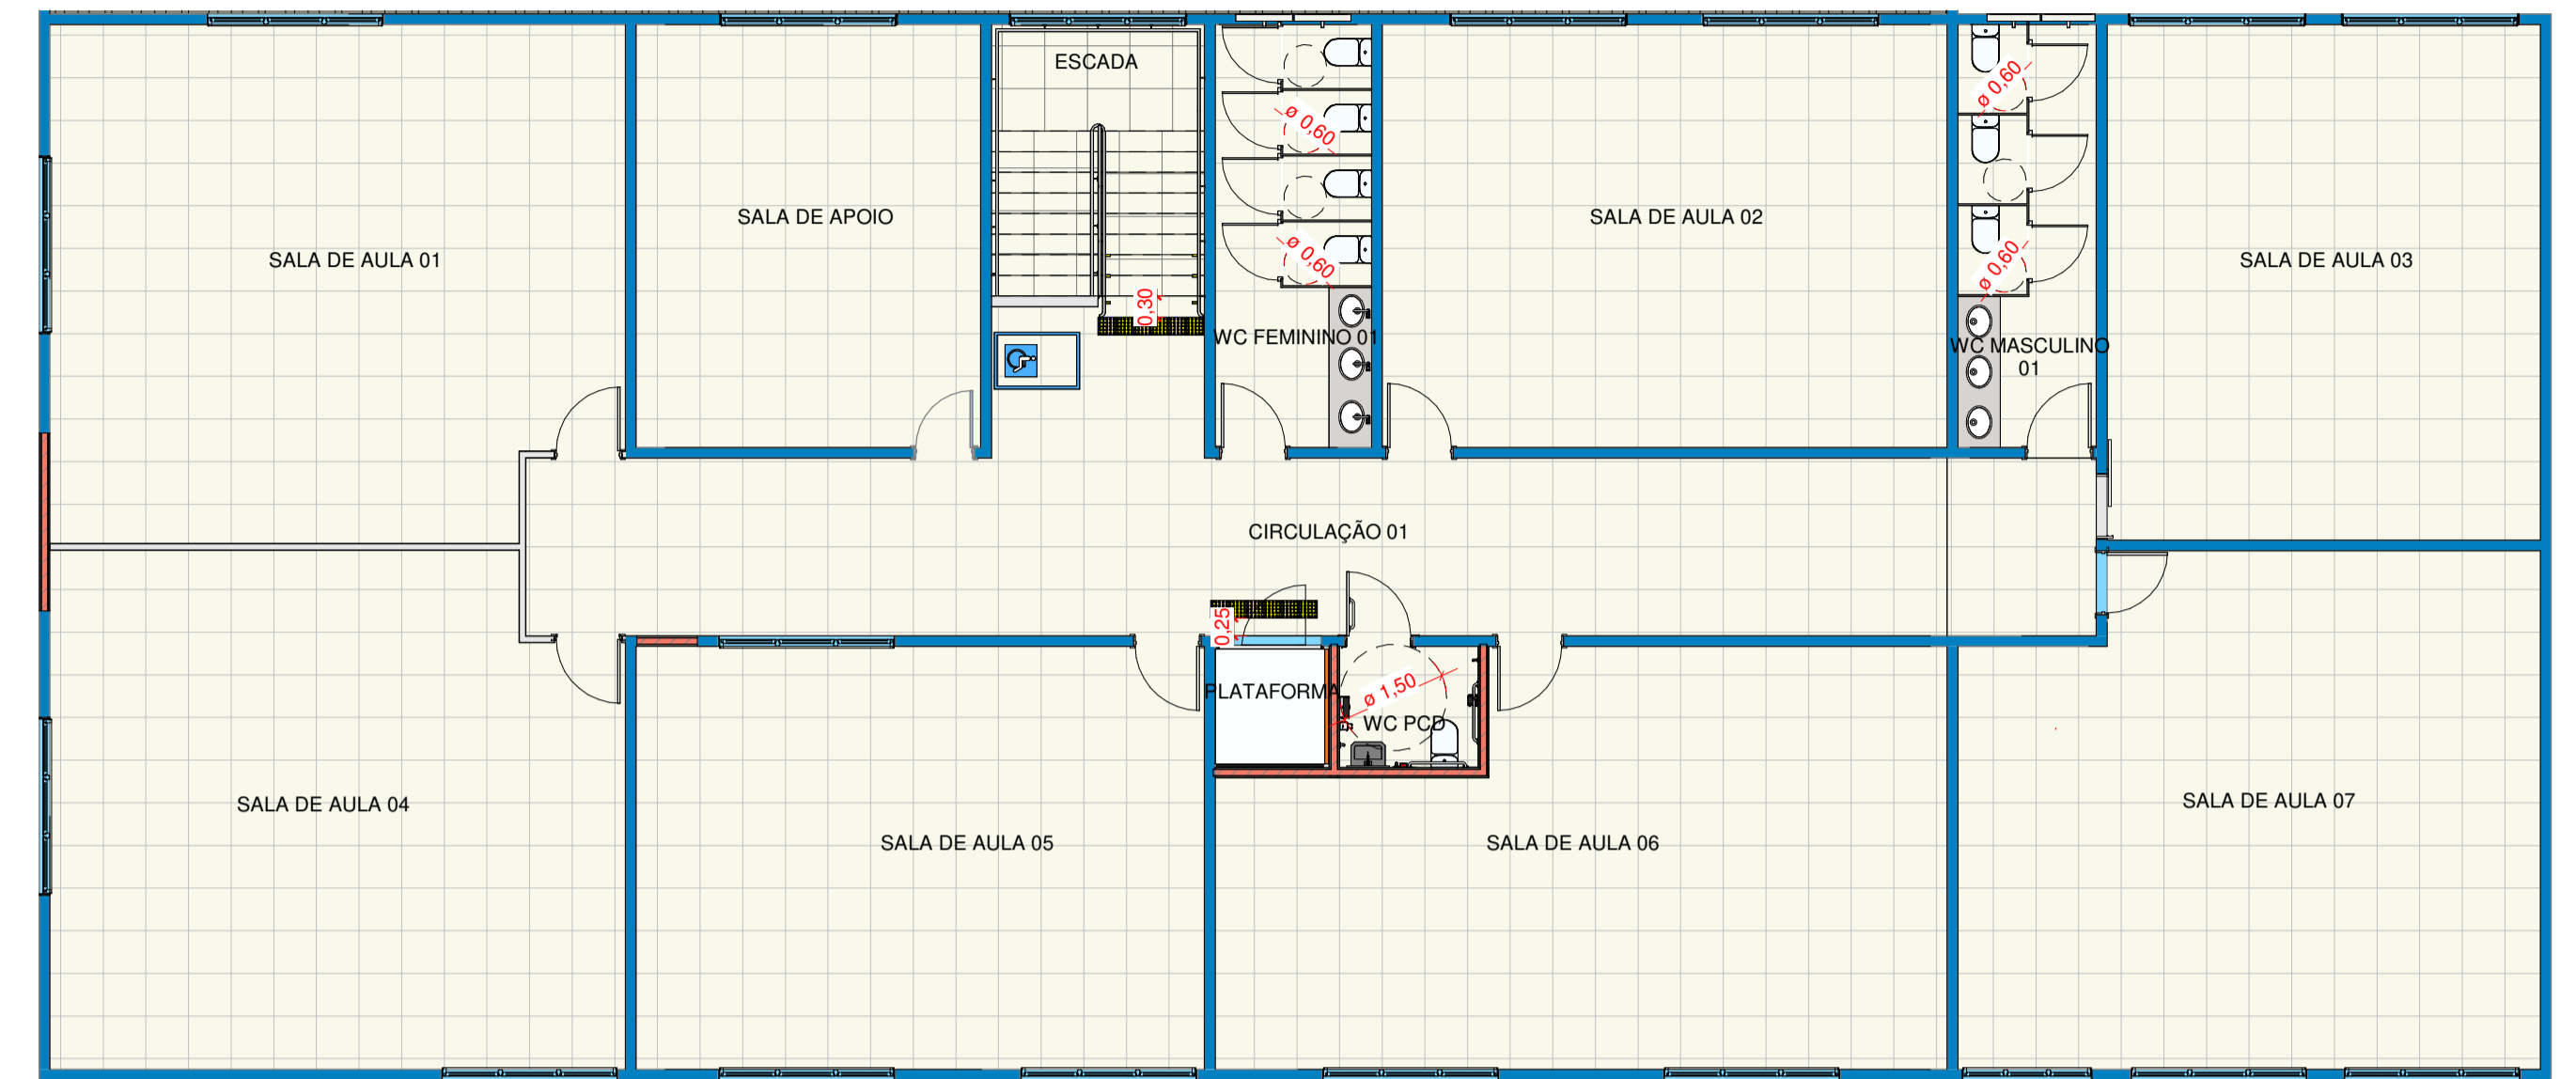

2 Nível 2 - Acessibilidade
1 : 100

Tabela de ambiente						
Nível	Nome	Acabamento parede	Acabamento piso	Altura	Área	Perímetro
Nível 1	ALMOXARIFADO	PINTURA ACRILICA	PORCELANATO	3,15 m	27,37 m²	21,10 m
Nível 1	ASSISTÊNCIA SOCIAL	PINTURA ACRILICA	PORCELANATO	3,15 m	11,17 m²	13,50 m
Nível 1	BIBLIOTECA	PINTURA ACRILICA	PORCELANATO	3,15 m	55,12 m²	30,10 m
Nível 1	BRINQUEDOTECA	PINTURA ACRILICA	PORCELANATO	3,15 m	49,00 m²	28,00 m
Nível 1	BWC FEMININO	CERÂMICO	PORCELANATO	3,30 m	22,90 m²	19,40 m
Nível 1	BWC MASCULINO	CERÂMICO	PORCELANATO	3,30 m	21,88 m²	19,50 m
Nível 1	CIRCULAÇÃO 02	PINTURA ACRILICA	PORCELANATO	3,15 m	64,97 m²	63,61 m
Nível 1	CIRCULAÇÃO 03	PINTURA ACRILICA	PORCELANATO	3,15 m	8,75 m²	13,01 m
Nível 1	CIRCULAÇÃO 04	PINTURA ACRILICA	PORCELANATO	3,15 m	94,55 m²	85,86 m
Nível 1	COORDENADORIA	PINTURA ACRILICA	PORCELANATO	3,15 m	14,65 m²	15,70 m
Nível 1	COZINHA	CERÂMICO + PINTURA ACRILICA	PORCELANATO	3,15 m	31,30 m²	23,32 m
Nível 1	DEPÓSITO	PINTURA ACRILICA	PORCELANATO	3,15 m	9,63 m²	12,70 m
Nível 1	DEPÓSITO DE ALIMENTOS	CERÂMICO + PINTURA ACRILICA	PORCELANATO	3,15 m	15,15 m²	16,10 m
Nível 1	DIRETORIA	PINTURA ACRILICA	PORCELANATO	3,15 m	16,66 m²	17,50 m
Nível 1	ESCALA	PINTURA ACRILICA	PORCELANATO	6,30 m	11,11 m²	18,31 m
Nível 1	HALL 01	PINTURA ACRILICA	PORCELANATO	3,15 m	3,09 m²	7,09 m
Nível 1	HALL 02	PINTURA ACRILICA	PORCELANATO	3,15 m	5,85 m²	9,90 m
Nível 1	LAVANDERIA	CERÂMICO	PORCELANATO	3,15 m	14,40 m²	15,60 m
Nível 1	PLATAFORMA			6,30 m	2,91 m²	6,79 m
Nível 1	POÇO DE LUZ 01	PINTURA ACRILICA		3,15 m	3,50 m²	7,80 m
Nível 1	POÇO DE LUZ 02	PINTURA ACRILICA		3,15 m	3,42 m²	7,40 m
Nível 1	PSICOLOGIA	PINTURA ACRILICA	PORCELANATO	3,15 m	14,94 m²	16,10 m
Nível 1	RECEPÇÃO DE ALIMENTOS	CERÂMICO	PORCELANATO	3,15 m	8,36 m²	13,46 m
Nível 1	REFEITÓRIO	PINTURA ACRILICA	CONCRETO POLIDO	3,30 m	211,81 m²	63,66 m
Nível 1	SALA DE ARTES	PINTURA ACRILICA	PORCELANATO	3,15 m	58,01 m²	32,50 m
Nível 1	SALA DE AULA 08	PINTURA ACRILICA	PORCELANATO	3,15 m	50,00 m²	28,50 m
Nível 1	SALA DE AULA 09	PINTURA ACRILICA	PORCELANATO	3,15 m	50,00 m²	28,50 m
Nível 1	SALA DE AULA 10	PINTURA ACRILICA	PORCELANATO	3,15 m	50,00 m²	28,50 m
Nível 1	SALA DE AULA 11	PINTURA ACRILICA	PORCELANATO	3,15 m	49,60 m²	28,40 m
Nível 1	SALA DE AULA 12	PINTURA ACRILICA	PORCELANATO	3,15 m	49,00 m²	28,00 m
Nível 1	SALA DE AULA 13	PINTURA ACRILICA	PORCELANATO	3,15 m	49,00 m²	28,00 m
Nível 1	SALA DE AULA 14	PINTURA ACRILICA	PORCELANATO	3,15 m	47,30 m²	27,80 m
Nível 1	SALA DE AULA 15	PINTURA ACRILICA	PORCELANATO	3,15 m	44,26 m²	26,71 m
Nível 1	SALA DE INFORMÁTICA	PINTURA ACRILICA	PORCELANATO	3,15 m	56,99 m²	30,99 m
Nível 1	SALA DOS PROFESSORES	PINTURA ACRILICA	PORCELANATO	3,15 m	28,86 m²	21,60 m
Nível 1	SECRETARIA	PINTURA ACRILICA	PORCELANATO	3,15 m	13,82 m²	15,40 m
Nível 1	WC FEMININO 02	CERÂMICO	PORCELANATO	3,15 m	13,09 m²	16,30 m
Nível 1	WC MASCULINO 02	CERÂMICO	PORCELANATO	3,15 m	11,60 m²	15,80 m
Nível 1	WC PCF FEMININO + TROCADOR	CERÂMICO	PORCELANATO	3,15 m	6,00 m²	10,70 m
Nível 1	WC PCF MASCULINO	CERÂMICO	PORCELANATO	3,15 m	3,28 m²	7,30 m
Nível 2	CIRCULAÇÃO 01	PINTURA ACRILICA	PORCELANATO	3,15 m	61,87 m²	53,76 m
Nível 2	SALA DE APOIO	PINTURA ACRILICA	PORCELANATO	3,15 m	28,86 m²	21,60 m
Nível 2	SALA DE AULA 01	PINTURA ACRILICA	PORCELANATO	3,15 m	57,18 m²	30,80 m
Nível 2	SALA DE AULA 02	PINTURA ACRILICA	PORCELANATO	3,15 m	47,30 m²	27,80 m
Nível 2	SALA DE AULA 03	PINTURA ACRILICA	PORCELANATO	3,15 m	44,26 m²	26,71 m
Nível 2	SALA DE AULA 04	PINTURA ACRILICA	PORCELANATO	3,15 m	57,18 m²	30,80 m
Nível 2	SALA DE AULA 05	PINTURA ACRILICA	PORCELANATO	3,15 m	47,60 m²	27,90 m
Nível 2	SALA DE AULA 06	PINTURA ACRILICA	PORCELANATO	3,15 m	54,16 m²	32,50 m
Nível 2	SALA DE AULA 07	PINTURA ACRILICA	PORCELANATO	3,15 m	56,99 m²	30,99 m
Nível 2	WC FEMININO 01	CERÂMICO	PORCELANATO	3,15 m	13,09 m²	16,30 m
Nível 2	WC MASCULINO 01	CERÂMICO	PORCELANATO	3,15 m	11,60 m²	15,80 m
Nível 2	WC PCF	CERÂMICO	PORCELANATO	3,15 m	3,32 m²	7,30 m

Aprovações:



Rua Roberto Trompowski, 68 - 2º andar / Tel: 49 3522-2800 - www.ammoc.org.br - e-mail: ammoc@ammoc.org.br - Joaçaba/SC

PREFEITURA DE ERVAL VELHO

Obra: **ACESSIBILIDADE DA ESCOLA BÁSICA MUNICIPAL CÉSAR AVELINO BRAGAGNOLO**

Local da Obra: **RUA CORONEL HONORATO VIEIRA, BAIRRO CENTRO - ERVAL VELHO / SANTA CATARINA**

- Conteúdo:
- PLANTA DE ACESSIBILIDADE - NÍVEL 1 E NÍVEL 2
 - TABELA DE AMBIENTE

Responsável Técnico:
 Ana Júlia U. de Carvalho - Eng. Civil - CREA/SC 105.295-8
 André Brito Dotti - Eng. Civil - CREA/SC 162.237-5
 André Felipe Kasteller - Eng. Civil - CREA/SC 201.019-5
 Denir Narcizo Zulian - Eng. Civil - CREA/SC 50.805-8
 Felipe Lorenci Parisoto - Eng. Agrônomo - CREA/SC 183.059-9
 Lucas F. Balestrin - Eng. Agrônomo - CREA/SC 156.743-7
 Max Mooshammer - Eng. Civil - CREA/SC 139.164-0
 Suelen Karine Cervelin - Eng. Civil - CREA/SC 166.933-0

ARQ
08/09

Quaisquer alterações consulte os responsáveis técnicos:

Assinatura Responsável Técnico		Assinatura Prefeito(a) Municipal	
Desenho:	Data:	Escala:	Área Total:
ANDRÉ DOTTI	SETEMBRO/2023	Indicada (s)	1.928,39 m²