



1 Planta de forro - Nível 1
1 : 100

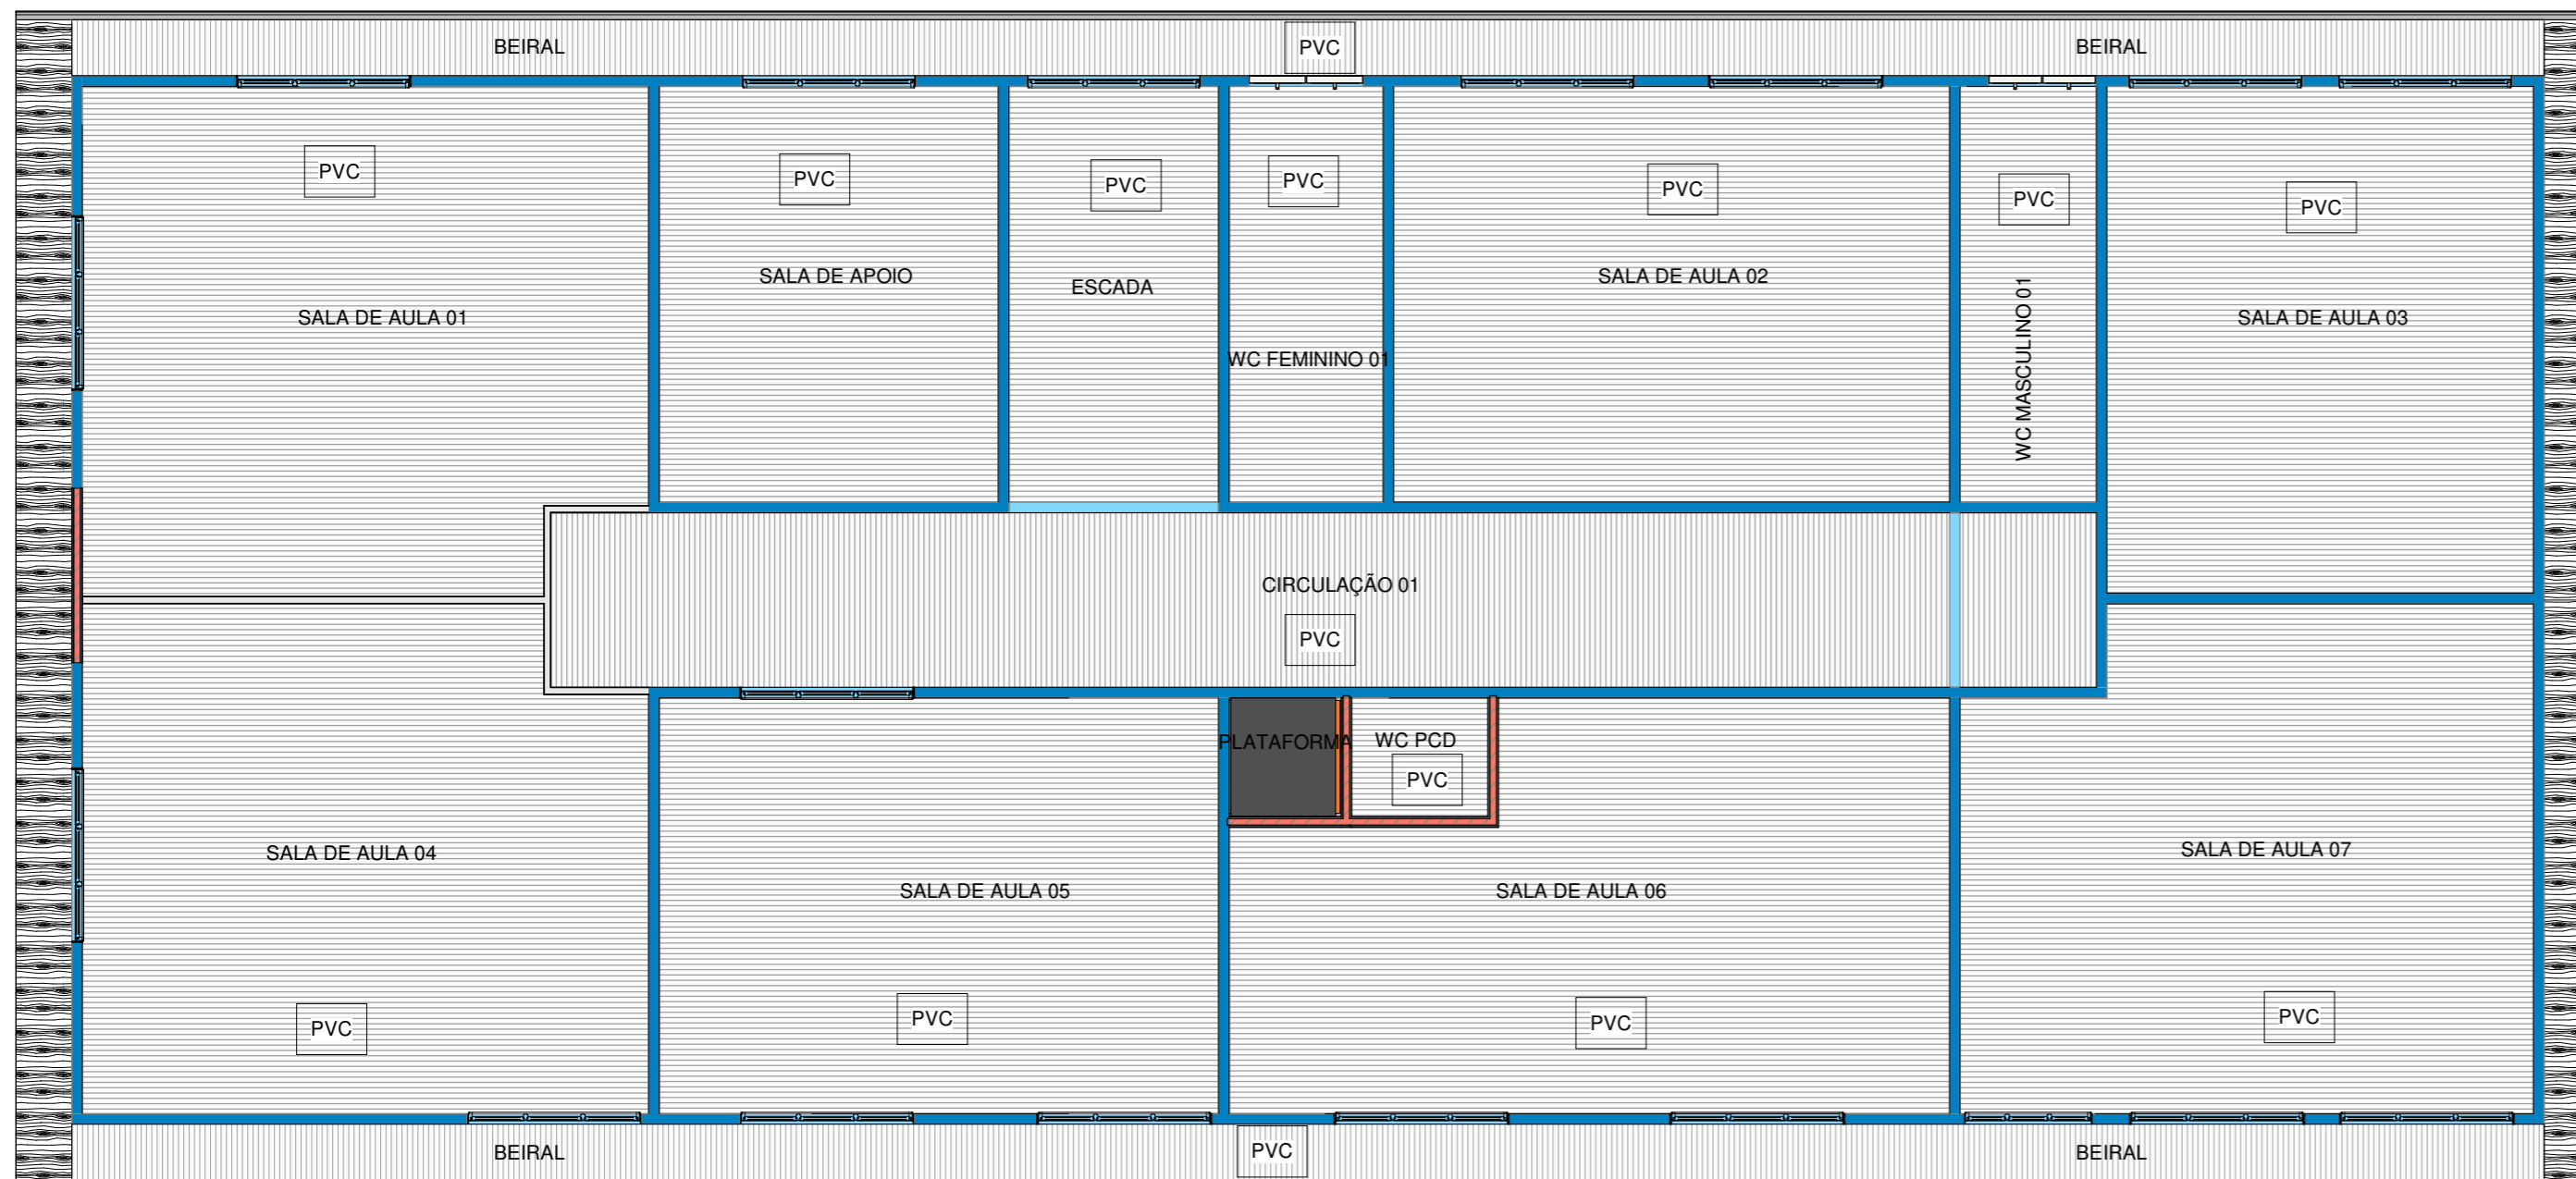

2 Planta de forro - Nível 2
1 : 100

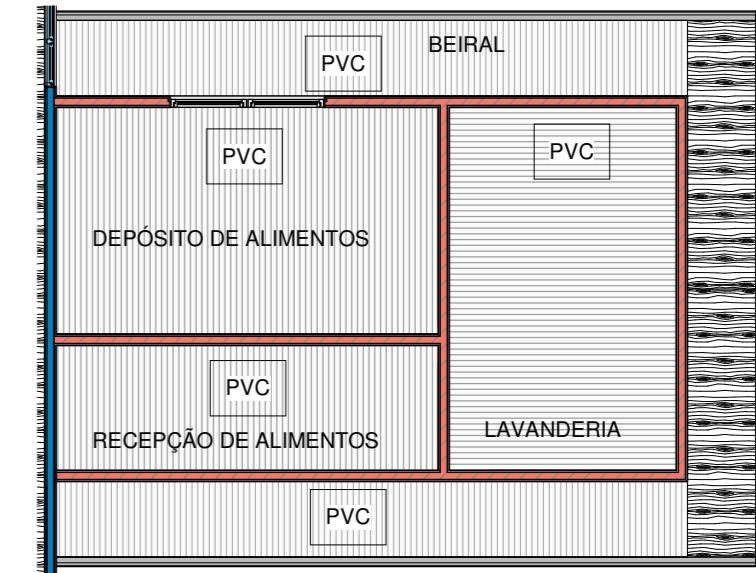

3 Planta de forro - Nível 1 - Ampliação
1 : 100

Aprovações:



Rua Roberto Trompowski, 68 - 2º andar / Tel: 49 3522-2800 - www.ammoc.org.br - e-mail: ammoc@ammoc.org.br - Joaçaba/SC

PREFEITURA DE ERVAL VELHO

Obra:

ACESSIBILIDADE DA ESCOLA BÁSICA MUNICIPAL
CÉSAR AVELINO BRAGAGNOLO

Local da Obra:

RUA CORONEL HONORATO VIEIRA, BAIRRO CENTRO -
ERVAL VELHO / SANTA CATARINA

Conteúdo:

• PLANTA DE FORRO - NÍVEL 1, NÍVEL 2 E NÍVEL 1: AMPLIAÇÃO

Responsável Técnico:

Ana Júlia U. de Carvalho - Eng. Civil - CREA/SC 105.295-8
André Brito Dotti - Eng. Civil - CREA/SC 162.237-5
André Felipe Kasteller - Eng. Civil - CREA/SC 201.019-5
Denir Narcizo Zulian - Eng. Civil - CREA/SC 50.805-8
Felipe Lorenci Parisoto - Eng. Agrônomo - CREA/SC 183.059-9
Lucas F. Balestrin - Eng. Agrônomo - CREA/SC 156.743-7
Max Mooshammer - Eng. Civil - CREA/SC 139.164-0
Suellen Karine Cervelin - Eng. Civil - CREA/SC 166.933-0

ARQ
09/09

Quaisquer alterações consulte os responsáveis técnicos:

Assinatura Responsável Técnico

Assinatura Prefeito(a) Municipal

Desenho:

ANDRÉ DOTTI

Data:

SETEMBRO/2023

Escala:

Indicada (s)

Área Total:

1.928,39 m²

ARQUITETÔNICO