



DETALHE DA SINALIZAÇÃO HORIZONTAL  
TRECHO: 0+0,000 - 5+14,048  
ESCALA: 1/100

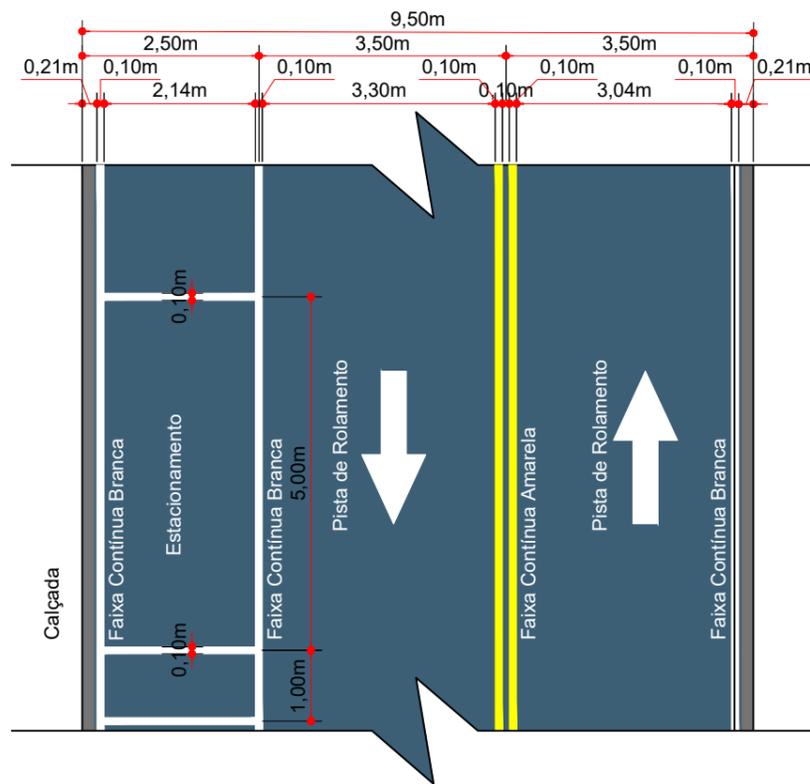


DETALHE DA SINALIZAÇÃO HORIZONTAL COM ESTACIONAMENTO  
TRECHO: 5+14,048 - 10+7,210  
ESCALA: 1/100

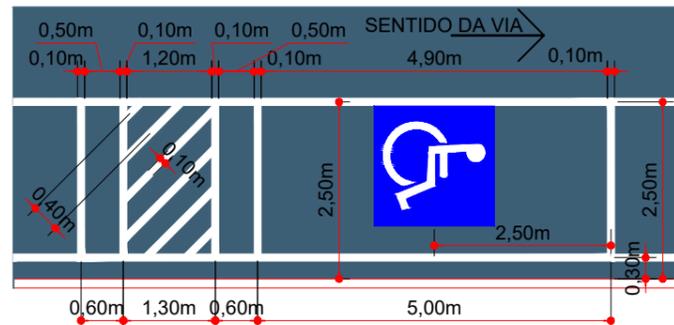

DETALHE VAGA PCD  
ESCALA: 1/100

QUANTITATIVOS DA SINALIZAÇÃO VERTICAL				
PLACAS DE REGULAMENTAÇÃO				
PLACA	CÓDIGO	PINTURA	DIMENSÃO	QUANTIDADE
	R - 19 - 40	Fundo branco Tarja vermelha Letras pretas Símbolos pretos Oria vermelha Verso preto	D = 0,50m	02 Un.
PLACAS DE SINALIZAÇÃO ESPECIAL DE ADVERTÊNCIA				
PLACA	CÓDIGO	PINTURA	DIMENSÃO	QUANTIDADE
		Fundo branco Tarja vermelha Letras pretas Símbolos pretos e azuis Verso preto	L = 0,60m H = 0,80m	01 Un.
		Fundo branco Tarja vermelha Letras pretas Símbolos pretos e azuis Verso preto	L = 0,60m H = 0,80m	01 Un.

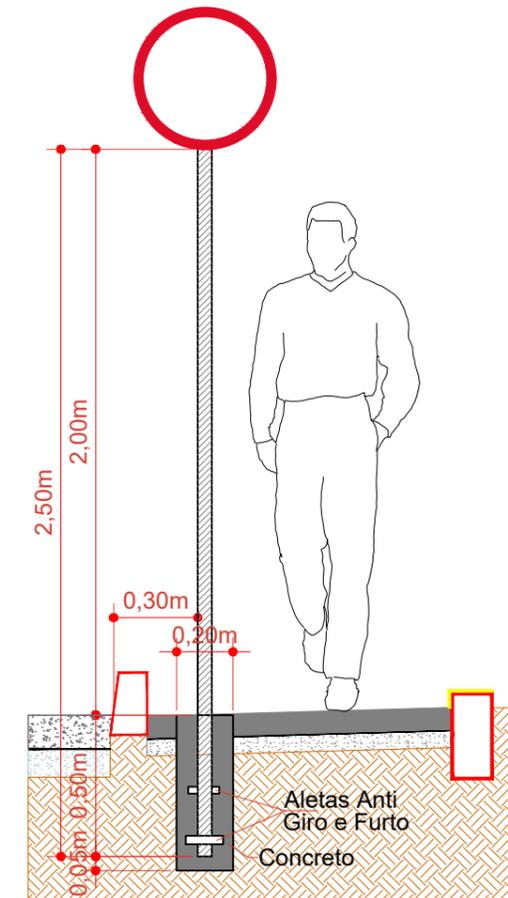

Detalhe da Fixação de Placas  
Escala: 1/25



Projeto: Pavimentação em asfalto C.A.U.Q. de parte da Rua Elias Abraão Giacomini - Erval Velho/SC

Responsável Técnico:  
Ana Júlia U. de Carvalho - Eng. Civil - CREA-SC 105.295-8  
André Brito Dotti - Eng. Civil - CREA-SC 162.237-5  
André Felipe Kasteller - Eng. Civil - CREA-SC 201.019-5  
Denir Narcizo Zulian - Eng. Civil - CREA-SC 50.805-8  
Felipe L. Parisoto - Eng. Agrônomo - CREA-SC 183.059-9  
Lucas F. Balestrin - Eng. Agrônomo - CREA-SC 156.743-7  
Max Mooshammer - Eng. Civil - CREA-SC 139.164-0  
Suellen Karine Cervelin - Eng. Civil - CREA-SC 166.933-0

Sinalização  
**SIN.**  
**02/02**

Assinatura Prefeito(a) Municipal \_\_\_\_\_ Assinatura Responsável Técnico \_\_\_\_\_  
Desenho: Felipe Lorenci Parisoto Data: agosto de 2023 Revisão: -- Escala: Indicadas Trecho: 0+0,000 - 10+7,210