



**DETALHE CAIXA DE PASSAGEM PLUVIAL**

Escala 1 : 25

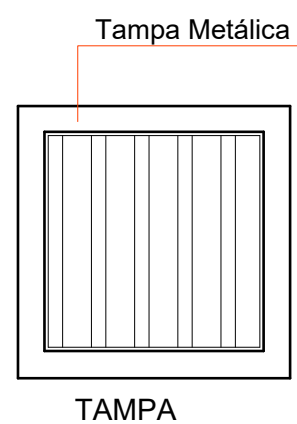


TAMPA

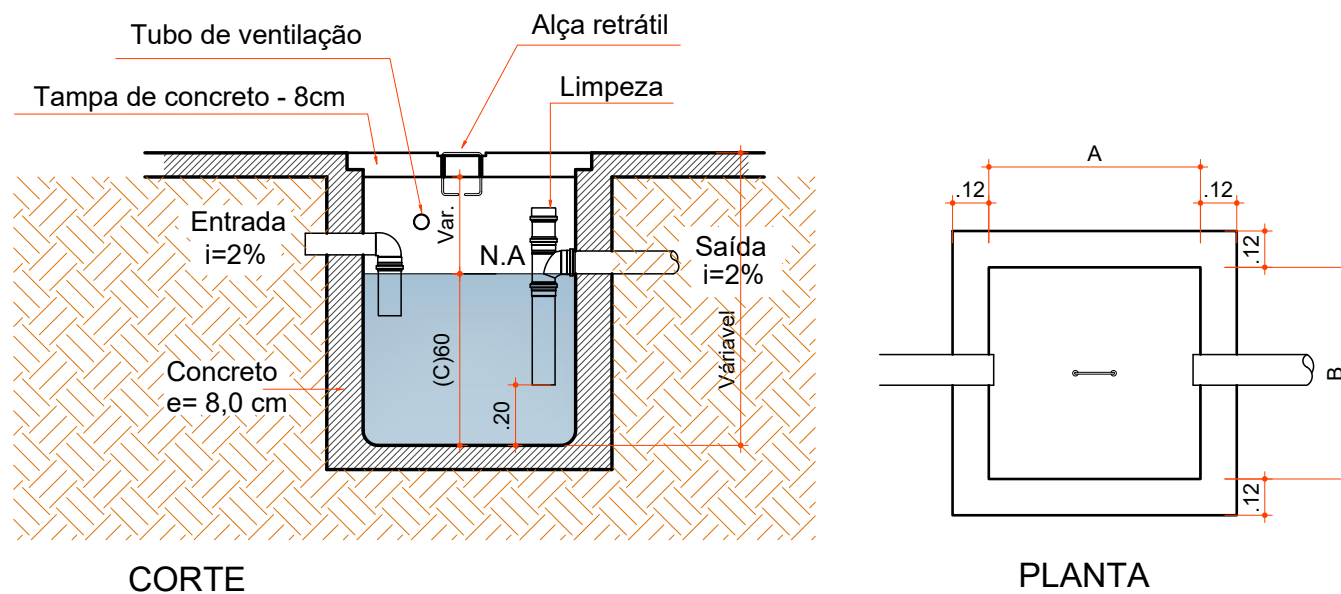


**DETALHE CAIXA DE GORDURA**

Escala 1 : 25

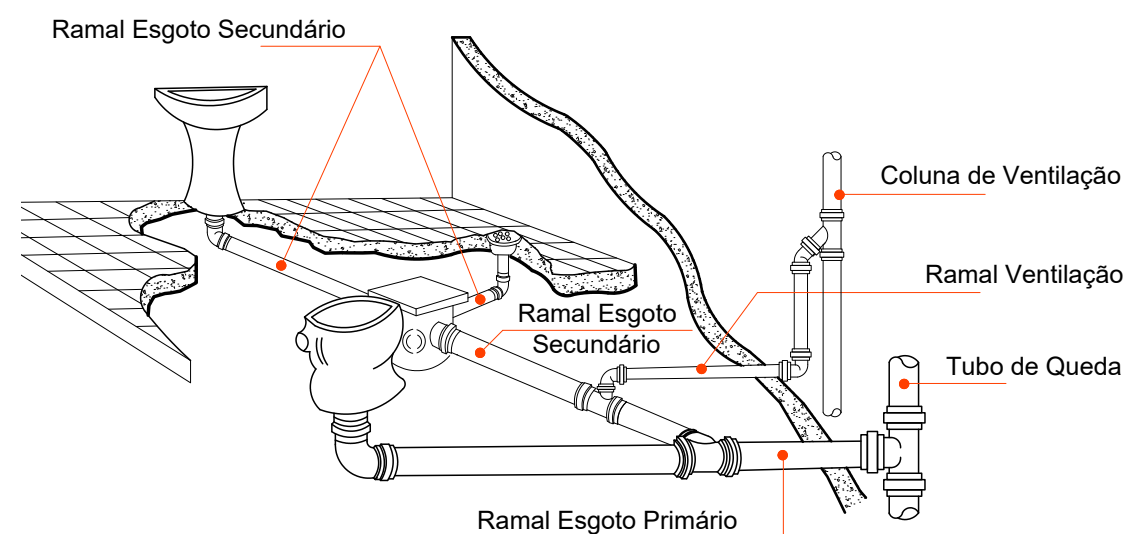

**DETALHE COLUNA DE VENTILAÇÃO**


Escala 1 : 50

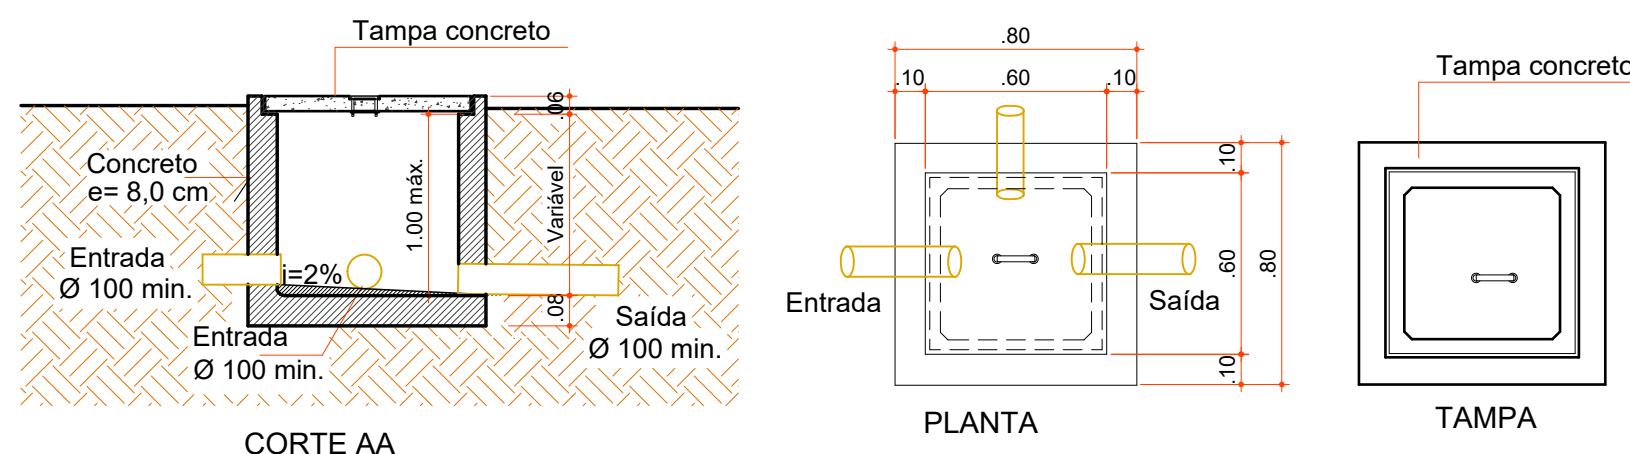

**DETALHE CAIXA DE INSPEÇÃO**

Escala 1 : 25

Aprovações:

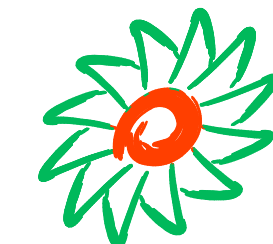

**AMMOC**

Rua Roberto Trompowski, 68 - 2º andar / Tel: 49 3522-2800 - www.ammoc.org.br - e-mail: ammoc@ammoc.org.br - Joaçaba/SC

**PREFEITURA MUNICIPAL DE ERVAL VELHO**

Obra:

**PROJETO DE AMPLIAÇÃO ESCOLA BÁSICA MUNICIPAL  
CÉSAR AVELINO BRAGAGNOLO**

Local da Obra:

**RUA CORONEL HONORATO VIEIRA - CENTRO - ERVAL VELHO**

Conteúdo:

**DETALHES CONSTRUTIVOS**

Responsável Técnico:

Ana Júlia U. de Carvalho - Eng. Civil - Crea/SC 105.295-8  
 André Brito Dotti - Eng. Civil - Crea/SC 162.237-5  
 Denir Narcizo Zulian - Eng. Civil - Crea/SC 50.805-8  
 Fábio Zilio Caron - Eng. Civil - Crea/SC 140.642-7  
 Lucas F. Balestrin - Eng. Agrônomo - Crea/SC 156.743-7  
 Max Mooshammer - Eng. Civil - Crea/SC 139.164-0  
 Suellen Karine Cervelin - Eng. Civil - Crea/SC 166.933-0

**HID  
03/03**

Quaisquer alterações consulte os responsáveis técnicos:

Assinatura Responsável Técnico

Assinatura Prefeito(a) Municipal

Desenho:

Data:

Escala:

Área Total:

André Beal

Agosto / 2023

Indicada (s)