





# MUNICÍPIO DE ERVAL VELHO - SC

## PAVIMENTAÇÃO EM ASFALTO C.A.U.Q. DA RUA DAS JABOTICABEIRAS

Área a pavimentar: 168,00 m<sup>2</sup>  
Extensão: 21,00 m

JUNHO DE 2023



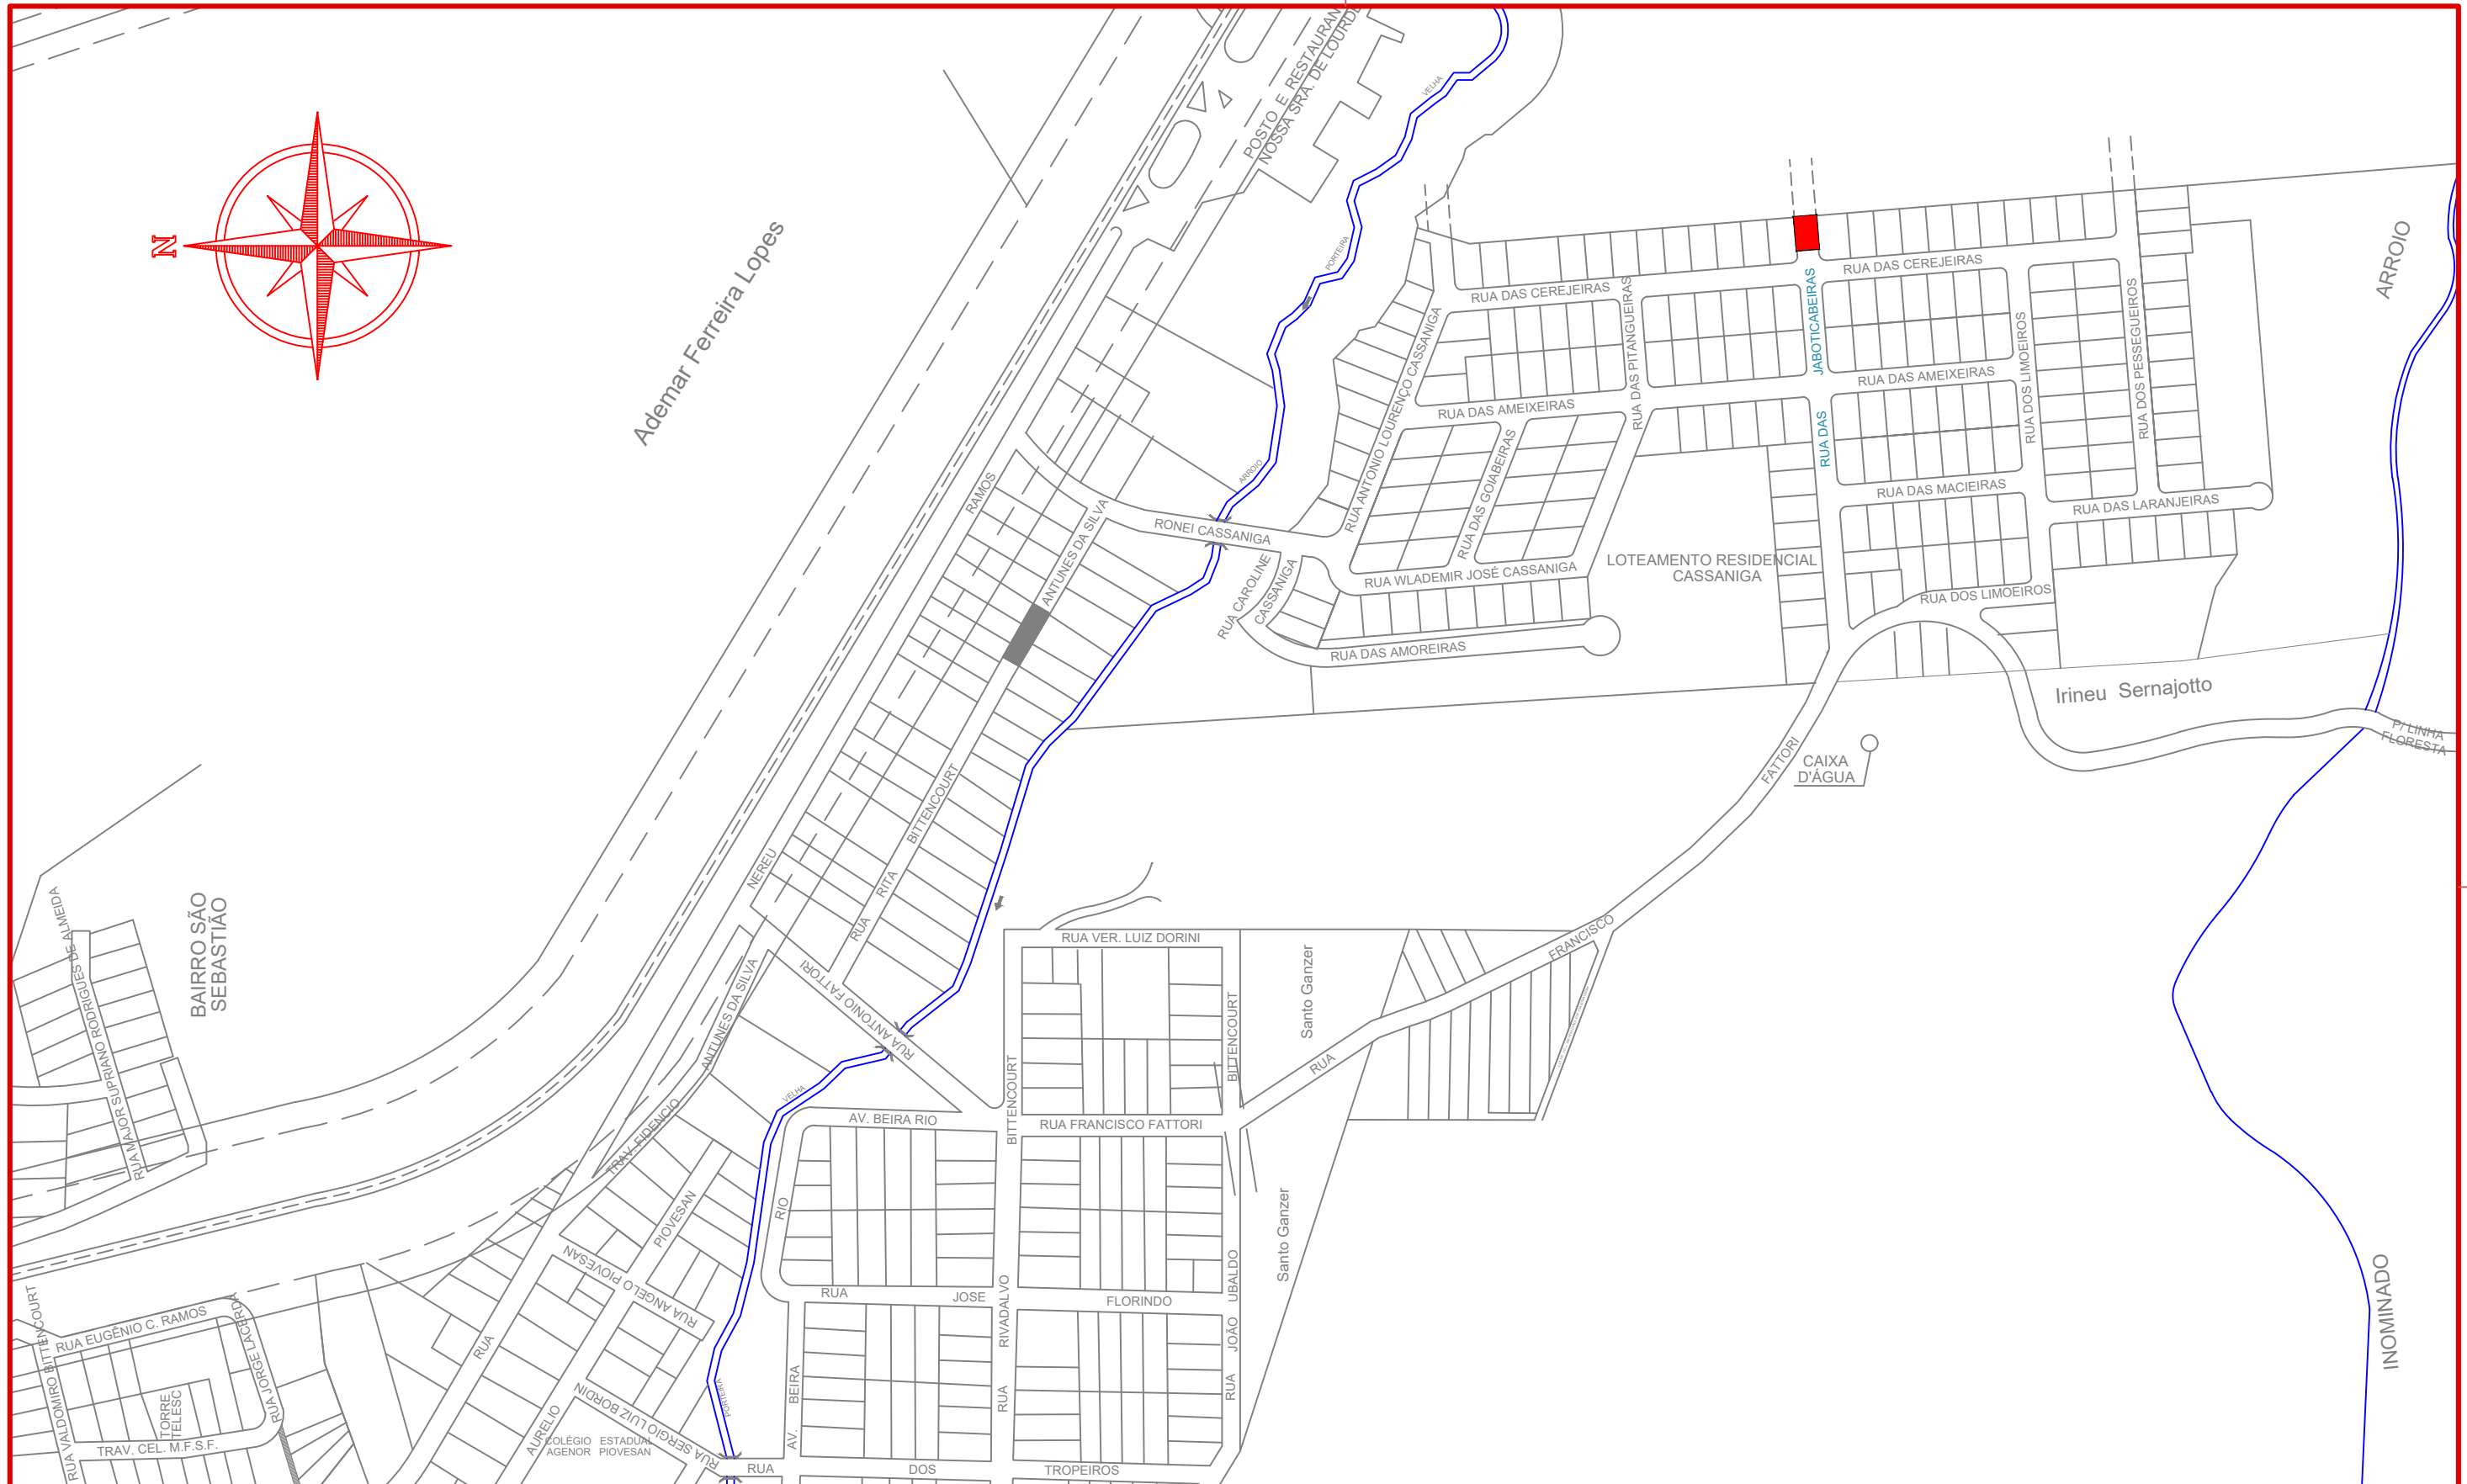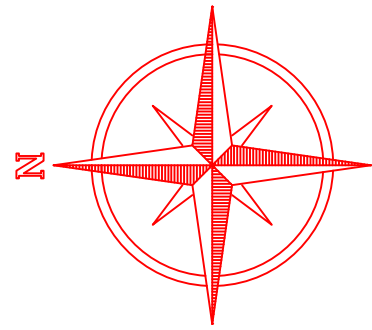

Projeto: Pavimentação em asfalto C.A.U.Q. da Rua das Jaboticabeiras Erval Velho/SC




Responsável Técnico:  
 Ana Júlia U. de Carvalho - Eng. Civil - CREA-SC 105.295-8  
 Andre Brito Dotti - Eng. Civil - CREA-SC 162.237-5  
 Denir Narcizo Zulian - Eng. Civil - CREA-SC 50.805-8  
 Fábio Zilio Caron - Eng. Civil - CREA-SC 140.642-7  
 Felipe L. Parisoto - Eng. Agrônomo - CREA-SC 183.059-9  
 Lucas F. Balestrin - Eng. Agrônomo - CREA-SC 156.743-7  
 Max Mooshammer - Eng. Civil - CREA-SC 139.164-0  
 Suellen Karine Cervelin - Eng. Civil - CREA-SC 166.933-0

Localização  
**LOC.**  
**01/01**

Assinatura Prefeito(a) Municipal Assinatura Responsável Técnico

Desenho: Felipe Lorenci Parisoto Data: junho de 2023 Revisão: -- Escala: 1/3.500 Trecho: 0+0,000 - 1+1,000



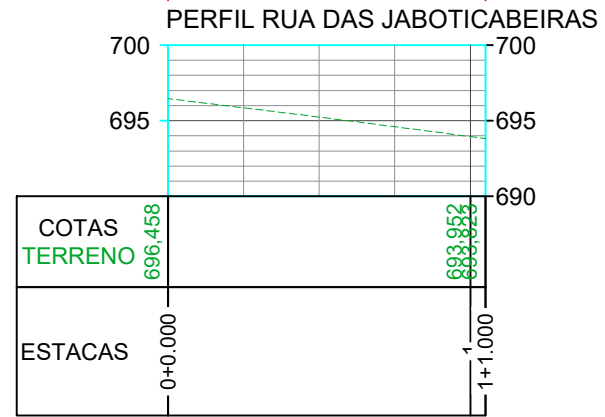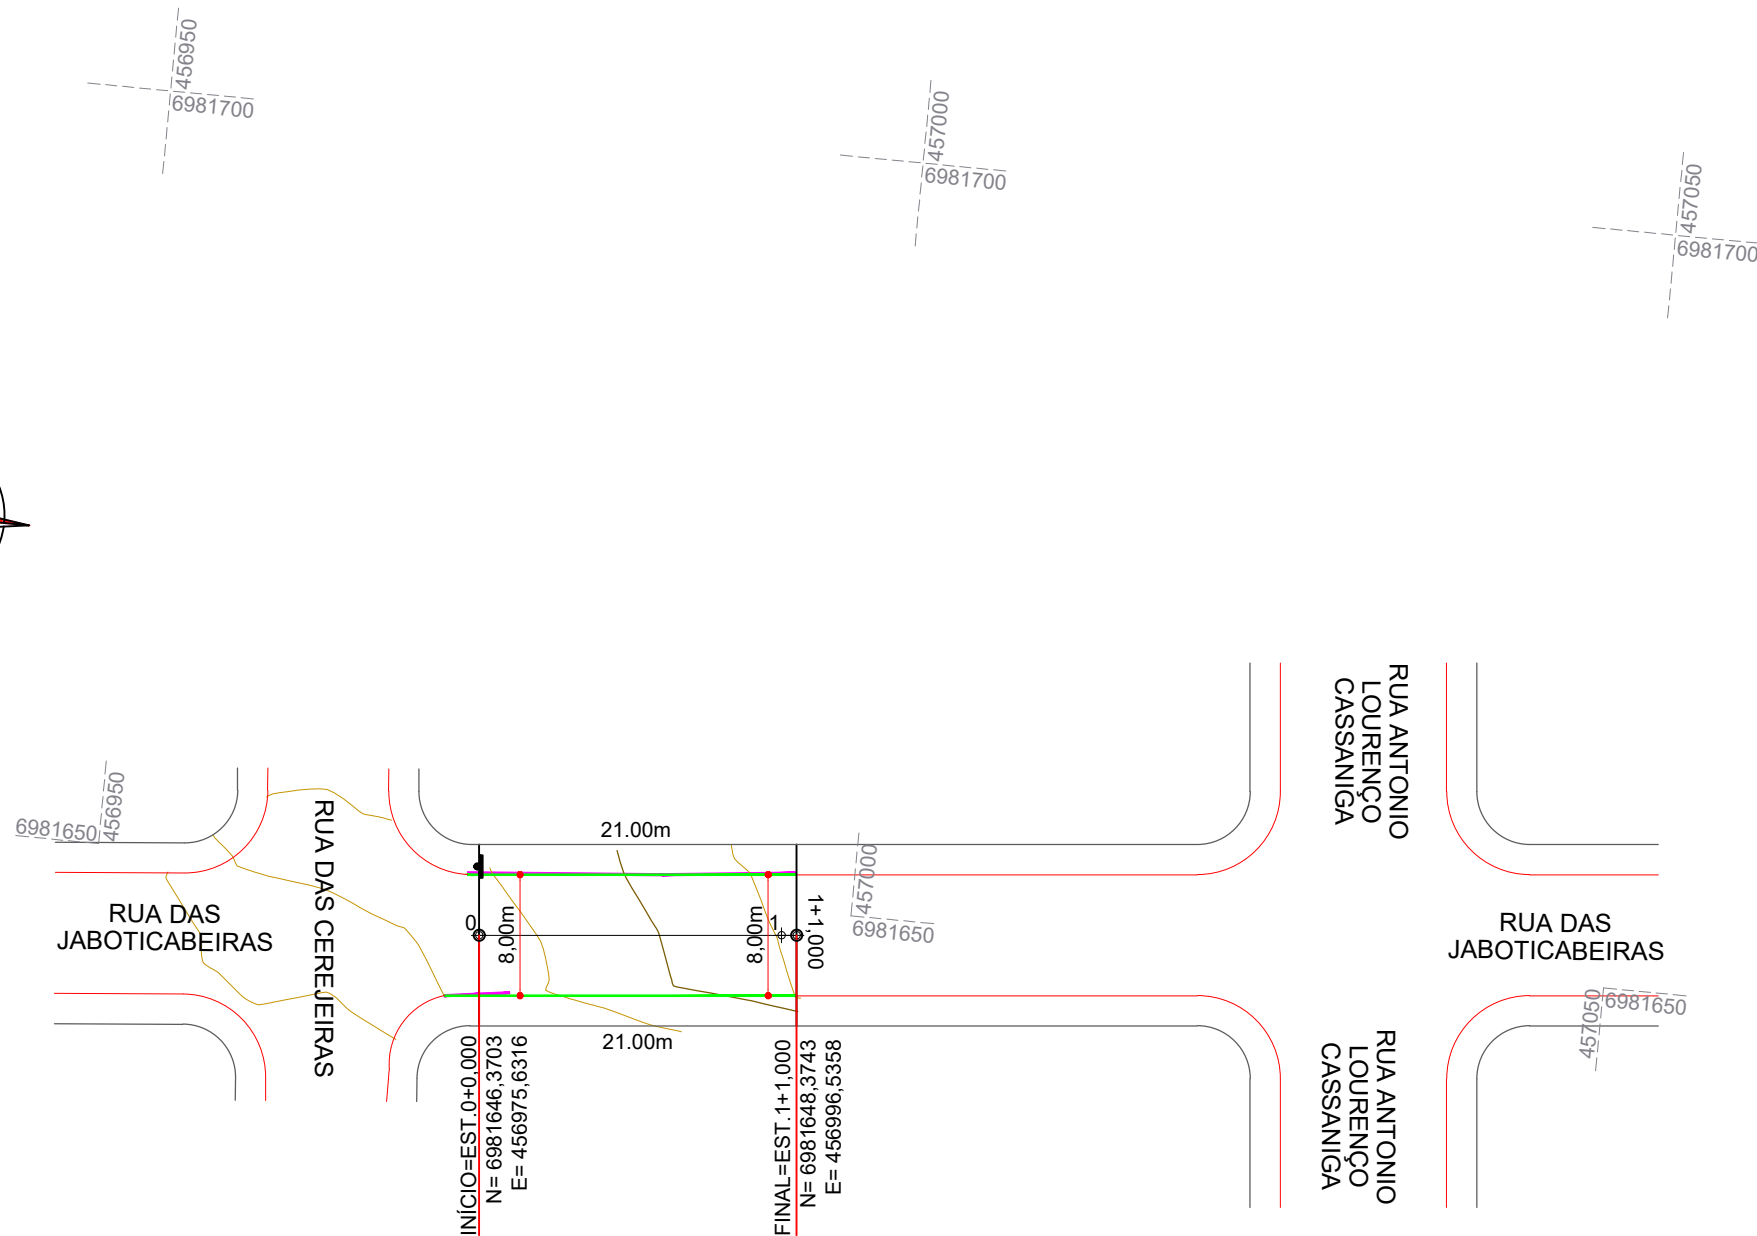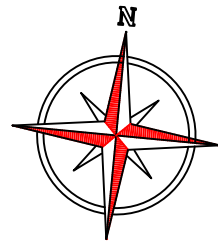

**CONVENÇÕES**

- ++ Estaqueamento
- Meio-Fio
- Meio-Fio a Executar
- Meio-Fio a Remover
- Poste

ESTACA	0+0,000		1+1,000	
	Quant.	Un.	Quant.	Un.
BASE A EXECUTAR	168,00	m2	168,00	m2
EXTENSÃO	21,00	m	21,00	m
MEIO-FIO A REMOVER	26,00	m	26,00	m
MEIO-FIO MOLDADO IN LOCO	45,10	m	45,10	m
PAVIMENTAR EM ASFALTO C.A.U.Q.	168,00	m2	168,00	m2






Projeto: Pavimentação em asfalto C.A.U.Q. da Rua das Jaboticabeiras  
Eral Velho/SC

Responsável Técnico:  
 Ana Júlia U. de Carvalho - Eng. Civil - CREA-SC 105.295-8  
 Andre Brito Dotti - Eng. Civil - CREA-SC 162.237-5  
 Denir Narcizo Zulian - Eng. Civil - CREA-SC 50.805-8  
 Fábio Zilio Caron - Eng. Civil - CREA-SC 140.642-7  
 Felipe L. Parisoto - Eng. Agrônomo - CREA-SC 183.059-9  
 Lucas F. Balestrin - Eng. Agrônomo - CREA-SC 156.743-7  
 Max Mooshammer - Eng. Civil - CREA-SC 139.164-0  
 Suellen Karine Cervelin - Eng. Civil - CREA-SC 166.933-0

Geométrico  
**GEO. 01/01**

Assinatura Prefeito(a) Municipal: \_\_\_\_\_ Assinatura Responsável Técnico: \_\_\_\_\_  
 Desenho: Felipe Lorenci Parisoto Data: junho de 2023 Revisão: -- Escala: 1/500 Trecho: 0+0,000 - 1+1,000

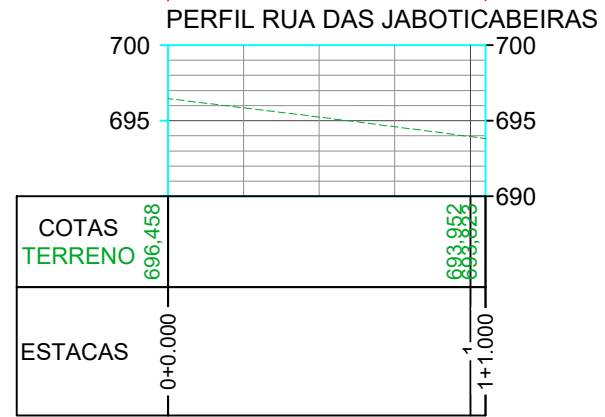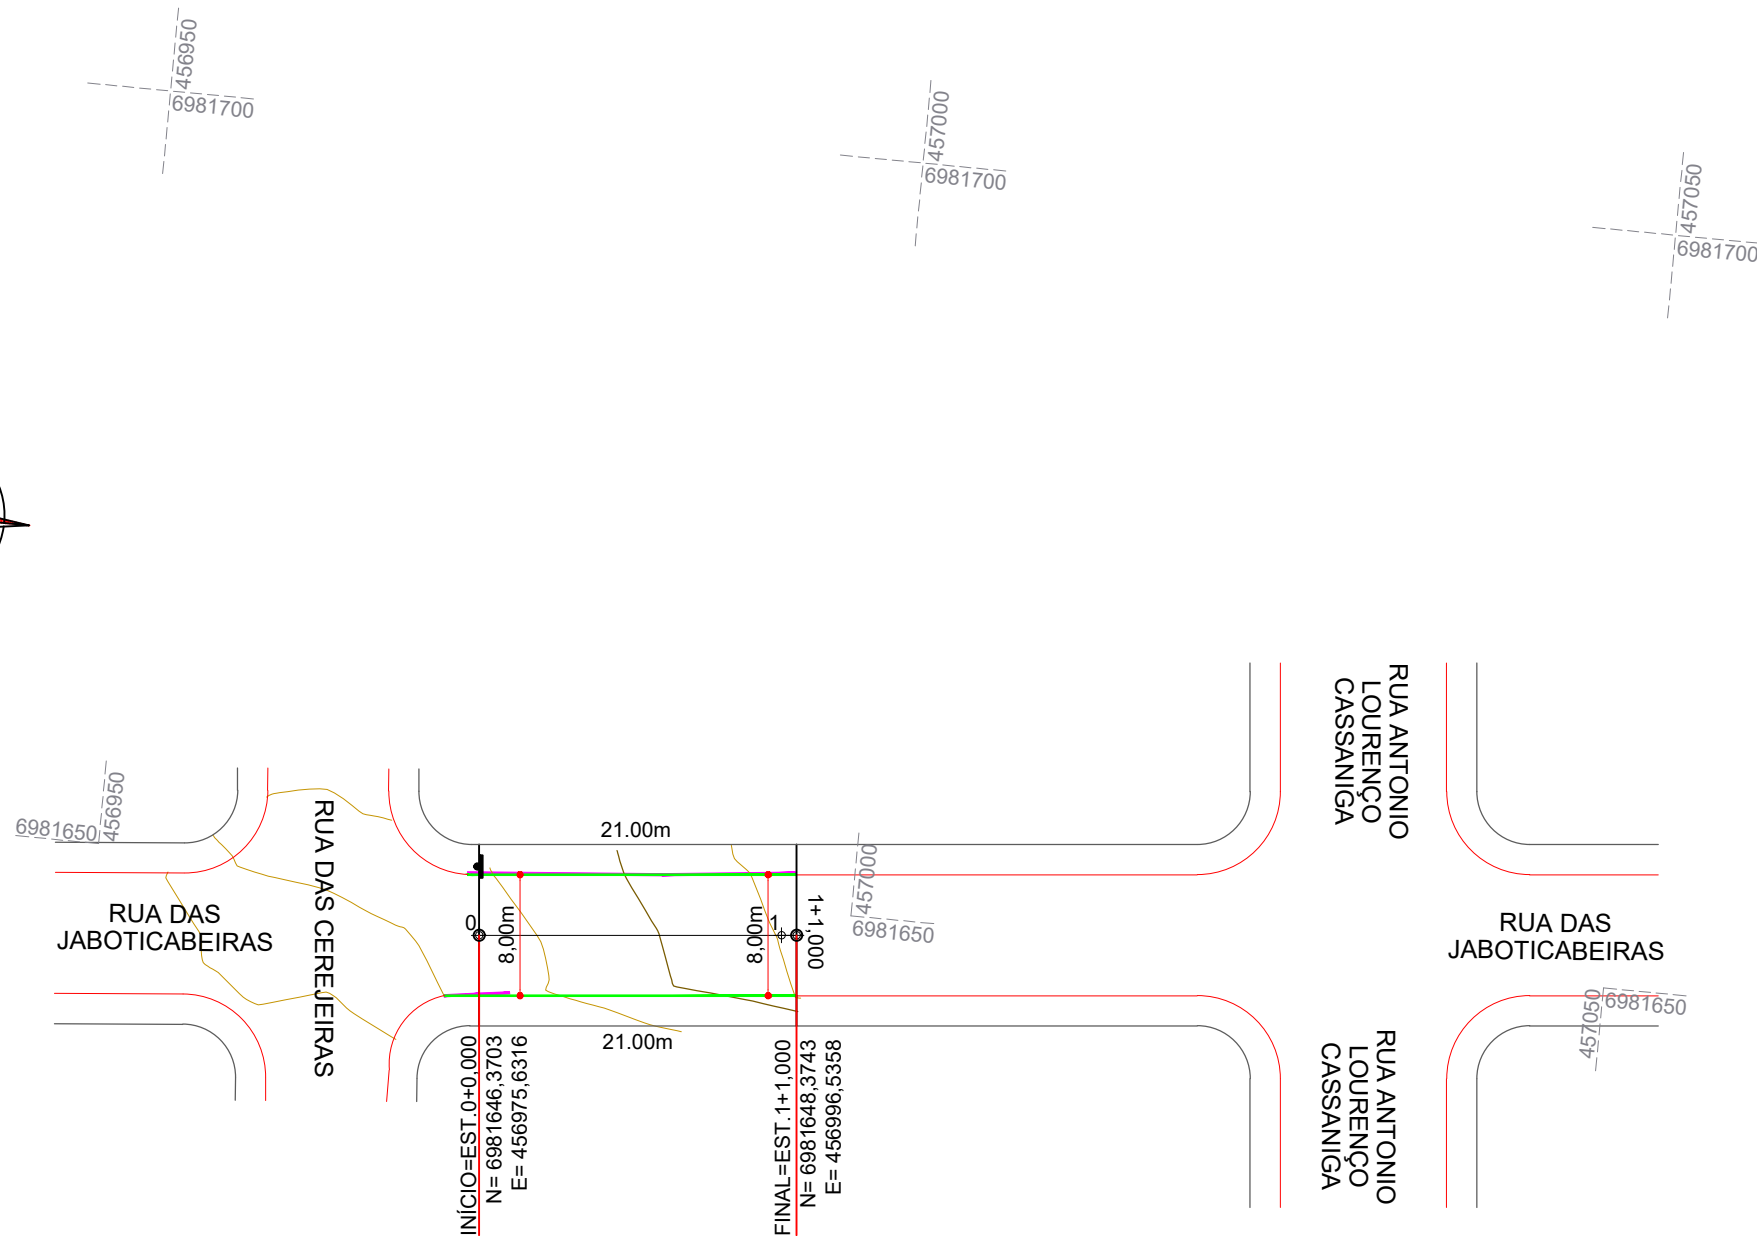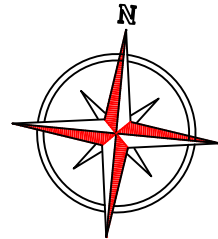

**CONVENÇÕES**

- ++ Estaqueamento
- Meio-Fio
- Meio-Fio a Executar
- Meio-Fio a Remover
- Poste

ESTACA	0+0,000		1+1,000	
	Quant.	Un.	Quant.	Un.
BASE A EXECUTAR	168,00	m2	168,00	m2
EXTENSÃO	21,00	m	21,00	m
MEIO-FIO A REMOVER	26,00	m	26,00	m
MEIO-FIO MOLDADO IN LOCO	45,10	m	45,10	m
PAVIMENTAR EM ASFALTO C.A.U.Q.	168,00	m2	168,00	m2



MAX  
MOOSHAMME  
R:06944046911

Assinado digitalmente por MAX MOOSHAMME em 2023.06.11 10:42:22-0300  
ID: 202306111042220300  
Data: 2023.06.11 10:42:22-0300  
Tipo: PDF (Versão: 1.2)



Projeto: Pavimentação em asfalto C.A.U.Q. da Rua das Jaboticabeiras Erval Velho/SC

Responsável Técnico:  
 Ana Júlia U. de Carvalho - Eng. Civil - CREA-SC 105.295-8  
 Andre Brito Dotti - Eng. Civil - CREA-SC 162.237-5  
 Denir Narcizo Zulian - Eng. Civil - CREA-SC 50.805-8  
 Fábio Zilio Caron - Eng. Civil - CREA-SC 140.642-7  
 Felipe L. Parisoto - Eng. Agrônomo - CREA-SC 183.059-9  
 Lucas F. Balestrin - Eng. Agrônomo - CREA-SC 156.743-7  
 Max Mooshammer - Eng. Civil - CREA-SC 139.164-0  
 Suellen Karine Cervelin - Eng. Civil - CREA-SC 166.933-0

Geométrico  
**GEO.**  
**01/01**

Assinatura Prefeito(a) Municipal Assinatura Responsável Técnico  
 Desenho: Felipe Lorenci Parisoto Data: junho de 2023 Revisão: -- Escala: 1/500 Trecho: 0+0,000 - 1+1,000



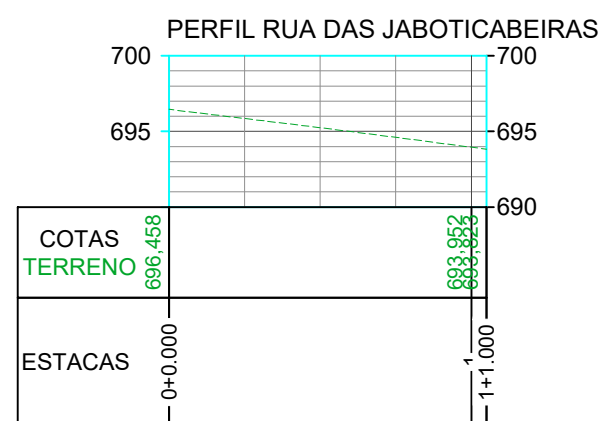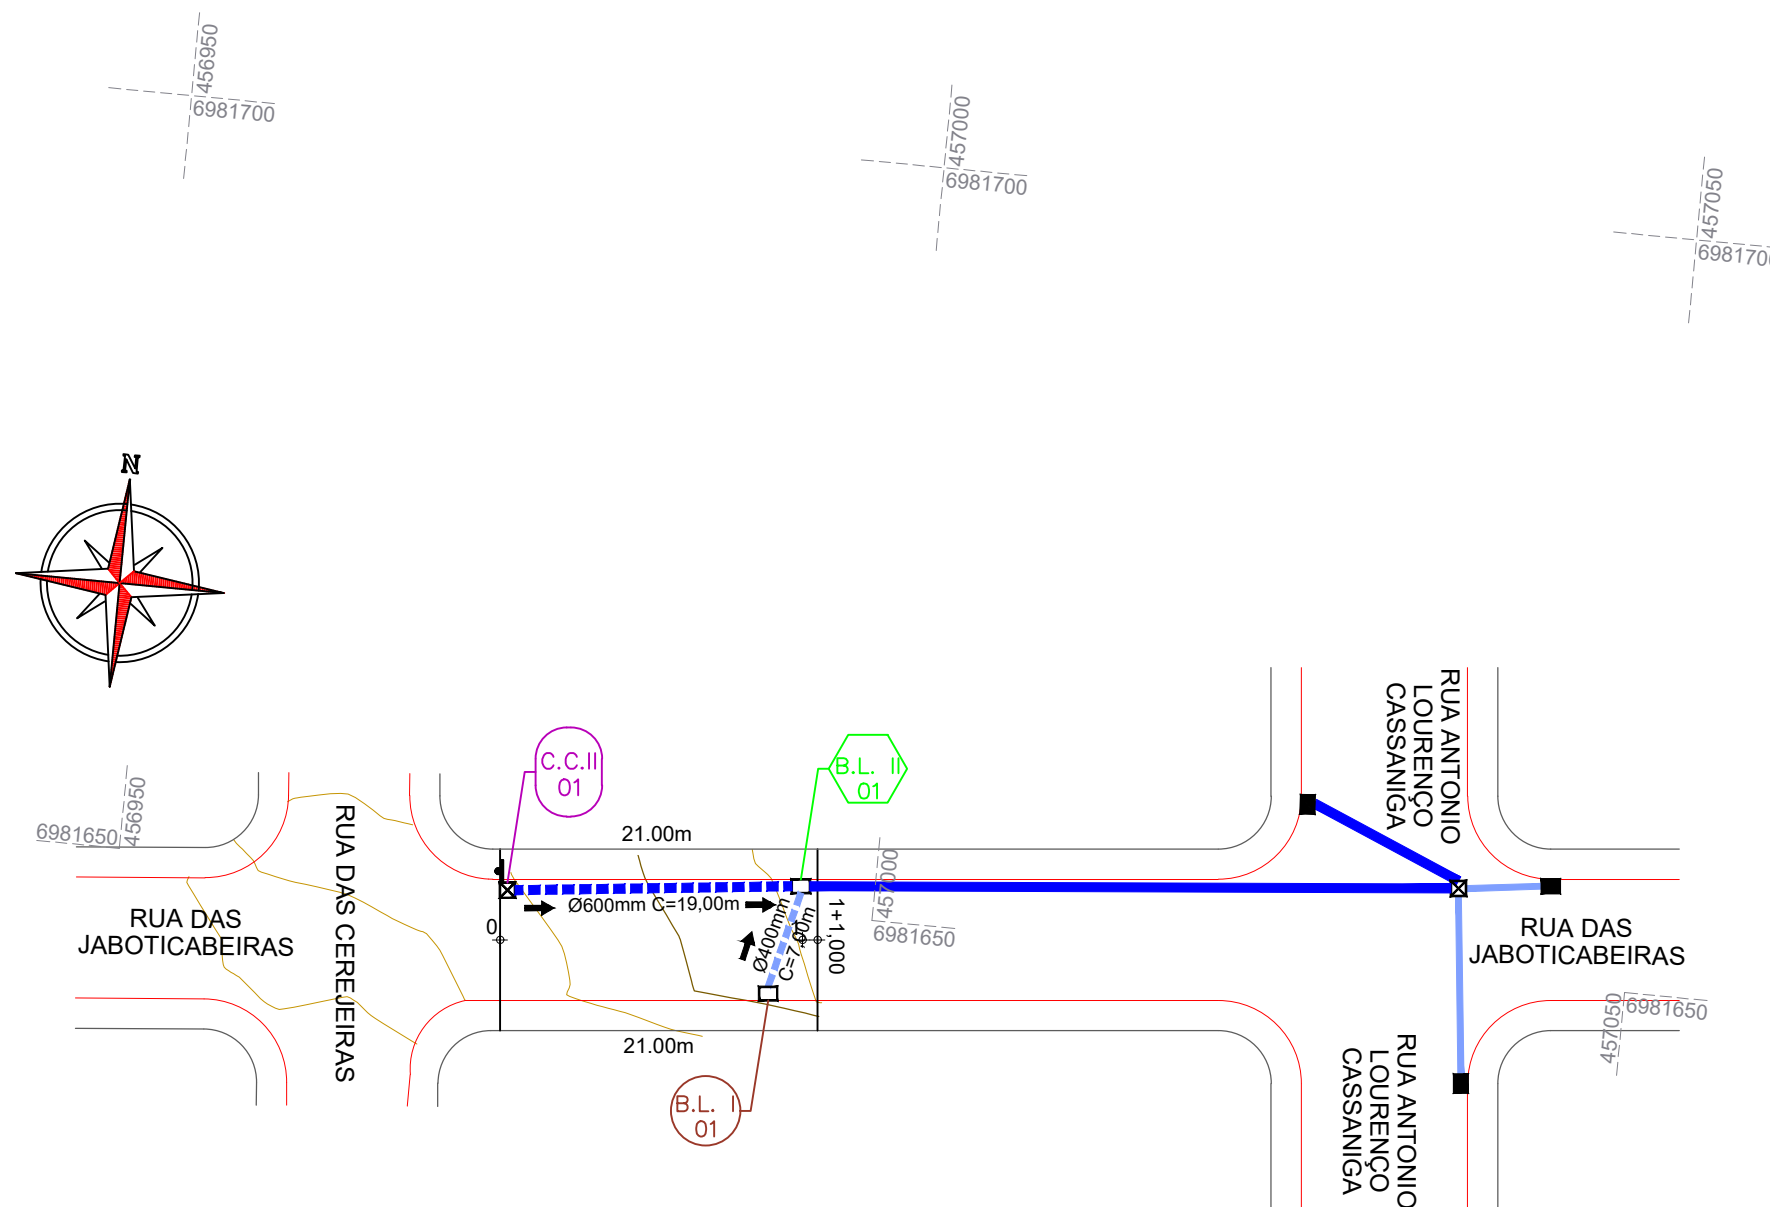

**CONVENÇÕES**

- Dispositivo de Drenagem Novo
- Caixa Cega
- Estaqueamento
- Meio-Fio
- Poste
- Tubos Ø400mm a Executar
- Tubos Ø400mm Existente
- Tubos Ø600mm a Executar
- Tubos Ø600mm Existente
- Boca de Lobo Tipo 1
- Boca de Lobo Tipo 2
- Caixa Cega Tipo 2

ESTACA	0+0,000		1+1,000	
	Quant.	Un.	Quant.	Un.
<b>QUANTITATIVOS DRENAGEM</b>				
BOCA DE LOBO TIPO I A EXECUTAR	1,00	Un.	1,00	Un.
BOCA DE LOBO TIPO II A EXECUTAR	1,00	Un.	1,00	Un.
CAIXA CEGA TIPO II	1,00	Un.	1,00	Un.
ESCAVAÇÃO DE VALAS	32,54	m <sup>3</sup>	32,54	m <sup>3</sup>
REATERRO DE VALAS COM BRITA Nº 2	17,45	m <sup>3</sup>	17,45	m <sup>3</sup>
TUBOS DE CONCRETO DE Ø 400 mm	7,00	m	7,00	m
TUBOS DE CONCRETO DE Ø 600 mm	19,00	m	19,00	m





Projeto: Pavimentação em asfalto C.A.U.Q. da Rua das Jaboticabeiras Erval Velho/SC

Responsável Técnico:  
 Ana Júlia U. de Carvalho - Eng. Civil - CREA-SC 105.295-8  
 Andre Brito Dotti - Eng. Civil - CREA-SC 162.237-5  
 Denir Narcizo Zulian - Eng. Civil - CREA-SC 50.805-8  
 Fábio Zilio Caron - Eng. Civil - CREA-SC 140.642-7  
 Felipe L. Parisoto - Eng. Agrônomo - CREA-SC 183.059-9  
 Lucas F. Balestrin - Eng. Agrônomo - CREA-SC 156.743-7  
 Max Mooshammer - Eng. Civil - CREA-SC 139.164-0  
 Suellen Karine Cervelin - Eng. Civil - CREA-SC 166.933-0

Drenagem  
**DRE.**  
**01/01**

Assinatura Prefeito(a) Municipal \_\_\_\_\_ Assinatura Responsável Técnico \_\_\_\_\_  
 Desenho: Felipe Lorenci Parisoto Data: junho de 2023 Revisão: -- Escala: 1/500 Trecho: 0+0,000 - 1+1,000

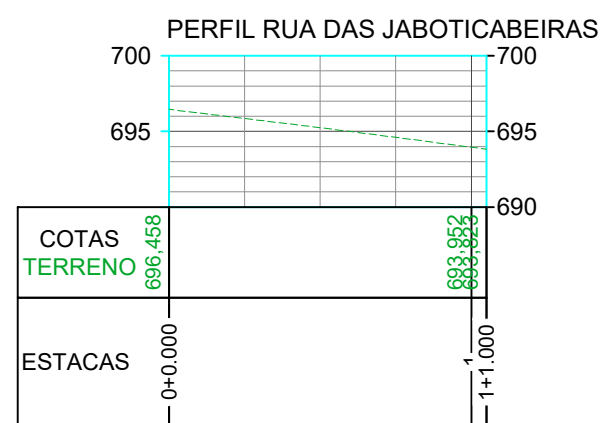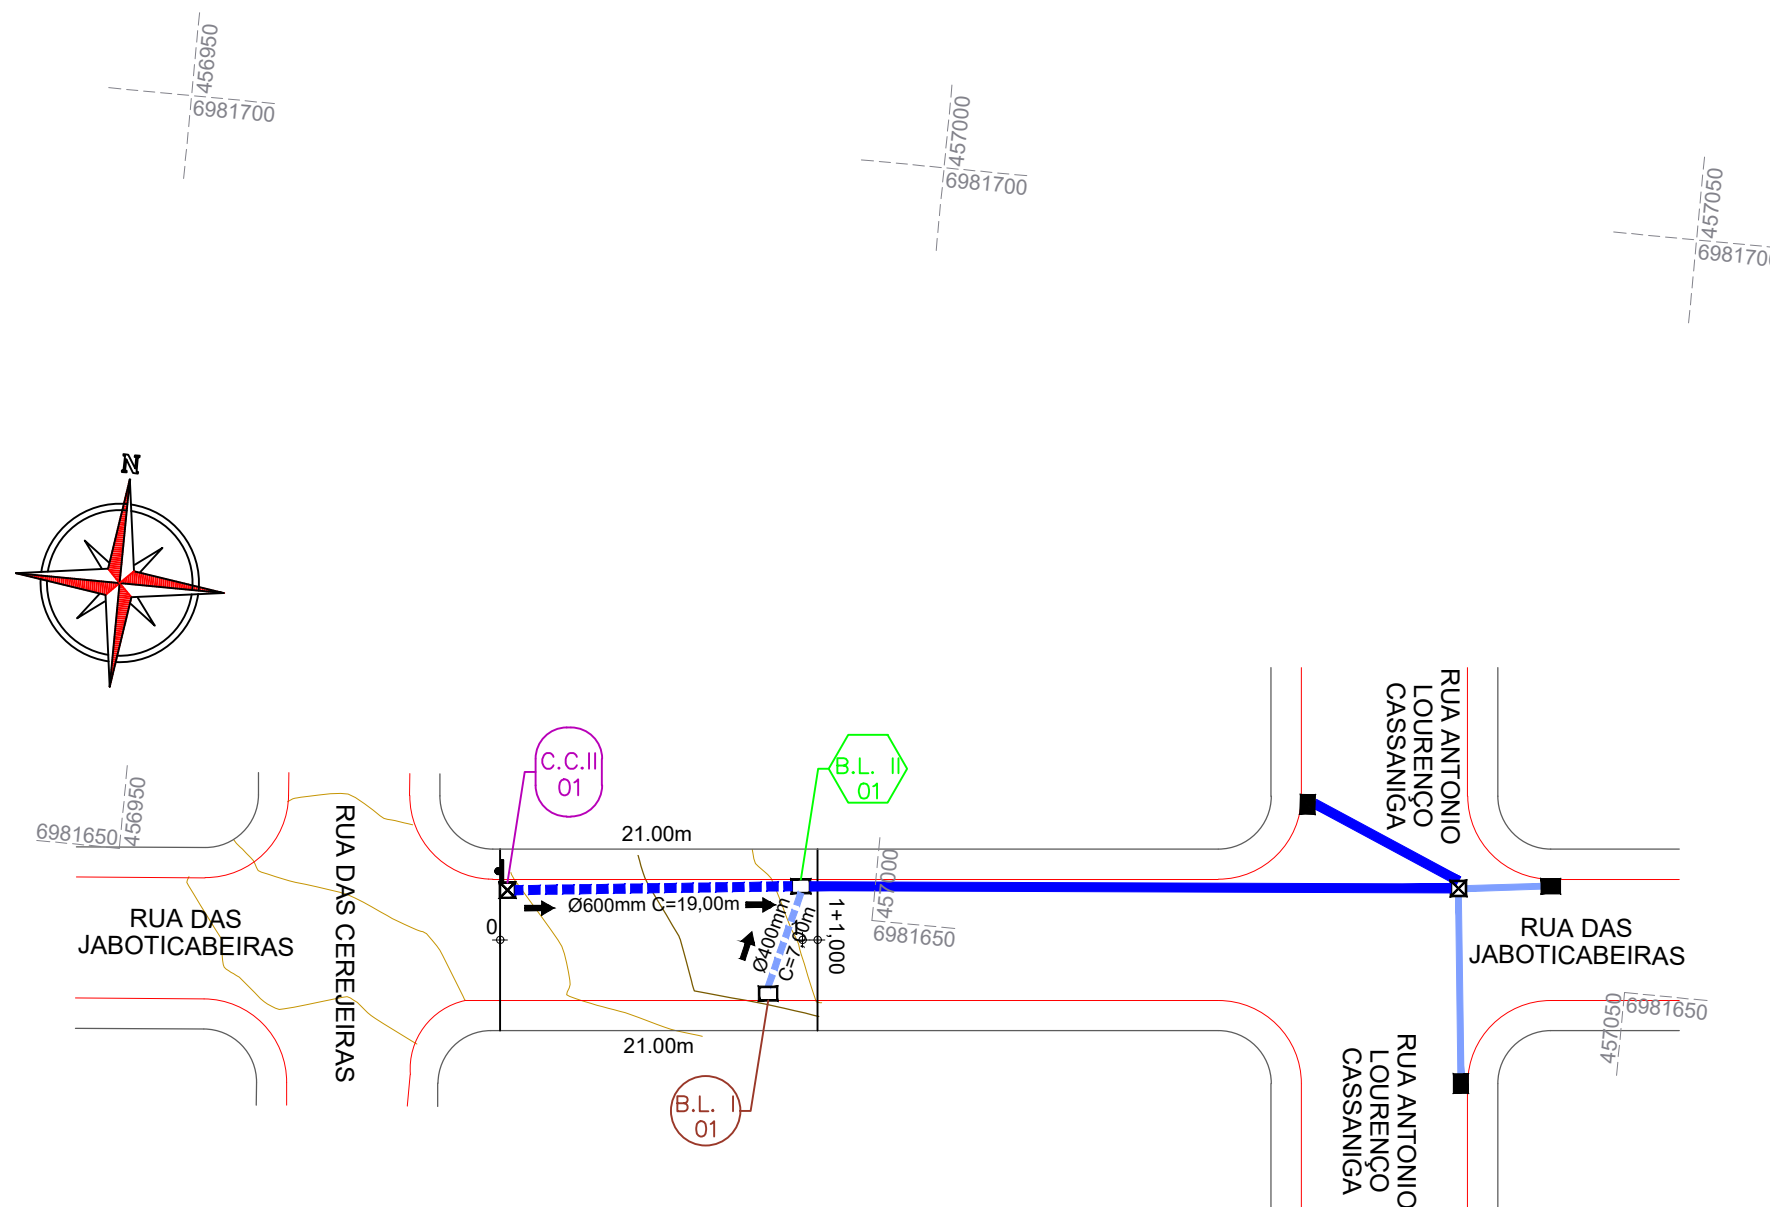

**CONVENÇÕES**

- Dispositivo de Drenagem Novo
- Caixa Cega
- Estaqueamento
- Meio-Fio
- Poste
- Tubos Ø400mm a Executar
- Tubos Ø400mm Existente
- Tubos Ø600mm a Executar
- Tubos Ø600mm Existente
- Boca de Lobo Tipo 1
- Boca de Lobo Tipo 2
- Caixa Cega Tipo 2

ESTACA	0+0,000		1+1,000	
	Quant.	Un.	Quant.	Un.
<b>QUANTITATIVOS DRENAGEM</b>				
BOCA DE LOBO TIPO I A EXECUTAR	1,00	Un.	1,00	Un.
BOCA DE LOBO TIPO II A EXECUTAR	1,00	Un.	1,00	Un.
CAIXA CEGA TIPO II	1,00	Un.	1,00	Un.
ESCAVAÇÃO DE VALAS	32,54	m <sup>3</sup>	32,54	m <sup>3</sup>
REATERRO DE VALAS COM BRITA Nº 2	17,45	m <sup>3</sup>	17,45	m <sup>3</sup>
TUBOS DE CONCRETO DE Ø 400 mm	7,00	m	7,00	m
TUBOS DE CONCRETO DE Ø 600 mm	19,00	m	19,00	m



MAX  
MOOSHAMME  
R:06944046911



Assinatura Prefeito(a) Municipal Assinatura Responsável Técnico

Desenho: Felipe Lorenci Parisoto Data: junho de 2023 Revisão: -- Escala: 1/500 Trecho: 0+0,000 - 1+1,000

Projeto: Pavimentação em asfalto C.A.U.Q. da Rua das Jaboticabeiras Erval Velho/SC

Responsável Técnico:  
Ana Júlia U. de Carvalho - Eng. Civil - CREA-SC 105.295-8  
Andre Brito Dotti - Eng. Civil - CREA-SC 162.237-5  
Denir Narcizo Zulian - Eng. Civil - CREA-SC 50.805-8  
Fábio Zilio Caron - Eng. Civil - CREA-SC 140.642-7  
Felipe L. Parisoto - Eng. Agrônomo - CREA-SC 183.059-9  
Lucas F. Balestrin - Eng. Agrônomo - CREA-SC 156.743-7  
Max Mooshammer - Eng. Civil - CREA-SC 139.164-0  
Suellen Karine Cervelin - Eng. Civil - CREA-SC 166.933-0

DRE.  
01/01

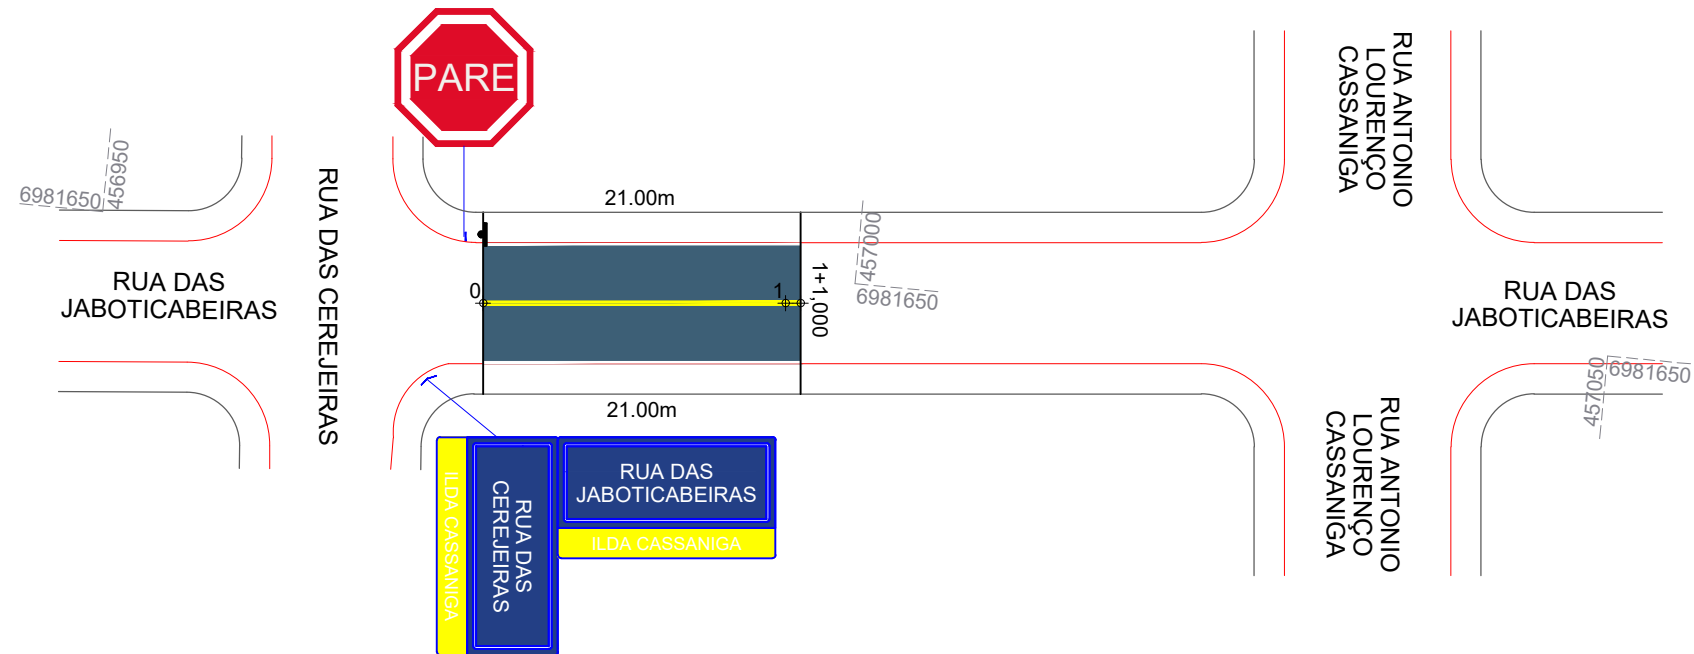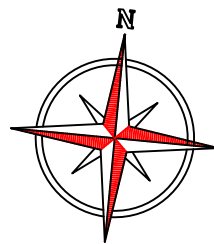

QUANTITATIVOS DA SINALIZAÇÃO VERTICAL				
PLACAS DE REGULAMENTAÇÃO				
PLACA	CÓDIGO	PINTURA	DIMENSÃO	QUANTIDADE
	R - 1	Fundo branco Tarja vermelha Letras pretas Símbolos pretos Orla vermelha Verso preto	A = 0,25m	01 Un.
PLACAS DE SINALIZAÇÃO ESPECIAL DE ADVERTÊNCIA				
PLACA	CÓDIGO	PINTURA	DIMENSÃO	QUANTIDADE
			L = 0,45m H = 0,25m	Dupla: 01 Un.

ESTACA	0+0,000		1+1,000	
	Quant.	Un.	Quant.	Un.
<b>QUANTITATIVOS SINALIZAÇÃO VIÁRIA</b>				
LINHA CONTÍNUA AMARELA Esp.: 10cm	21,00	m	2,10	m2
LINHA CONTÍNUA BRANCA Esp.: 10cm	21,00	m	2,10	m2
PLACA DE NOME DE RUA (Dupla)	1,00	Un.	1,00	Un.
PLACA DE REGULAMENTAÇÃO OCTOGONAL	1,00	Un.	1,00	Un.



Projeto: Pavimentação em asfalto C.A.U.Q. da Rua das Jaboticabeiras Erval Velho/SC

Responsável Técnico:  
 Ana Júlia U. de Carvalho - Eng. Civil - CREA-SC 105.295-8  
 Andre Brito Dotti - Eng. Civil - CREA-SC 162.237-5  
 Denir Narcizo Zulian - Eng. Civil - CREA-SC 50.805-8  
 Fábio Zilio Caron - Eng. Civil - CREA-SC 140.642-7  
 Felipe L. Parisoto - Eng. Agrônomo - CREA-SC 183.059-9  
 Lucas F. Balestrin - Eng. Agrônomo - CREA-SC 156.743-7  
 Max Mooshammer - Eng. Civil - CREA-SC 139.164-0  
 Suellen Karine Cervelin - Eng. Civil - CREA-SC 166.933-0

Sinalização  
**SIN. 01/01**

Assinatura Prefeito(a) Municipal Assinatura Responsável Técnico

Desenho: Felipe Lorenci Parisoto Data: junho de 2023 Revisão: -- Escala: 1/500 Trecho: 0+0,000 - 1+1,000



