





# MUNICÍPIO DE ERVAL VELHO - SC

## PAVIMENTAÇÃO EM ASFALTO C.A.U.Q. DA RUA FRANCISCO FATTORI

Área a pavimentar: 756,33 m<sup>2</sup>  
Extensão: 94,54 m

JUNHO DE 2023

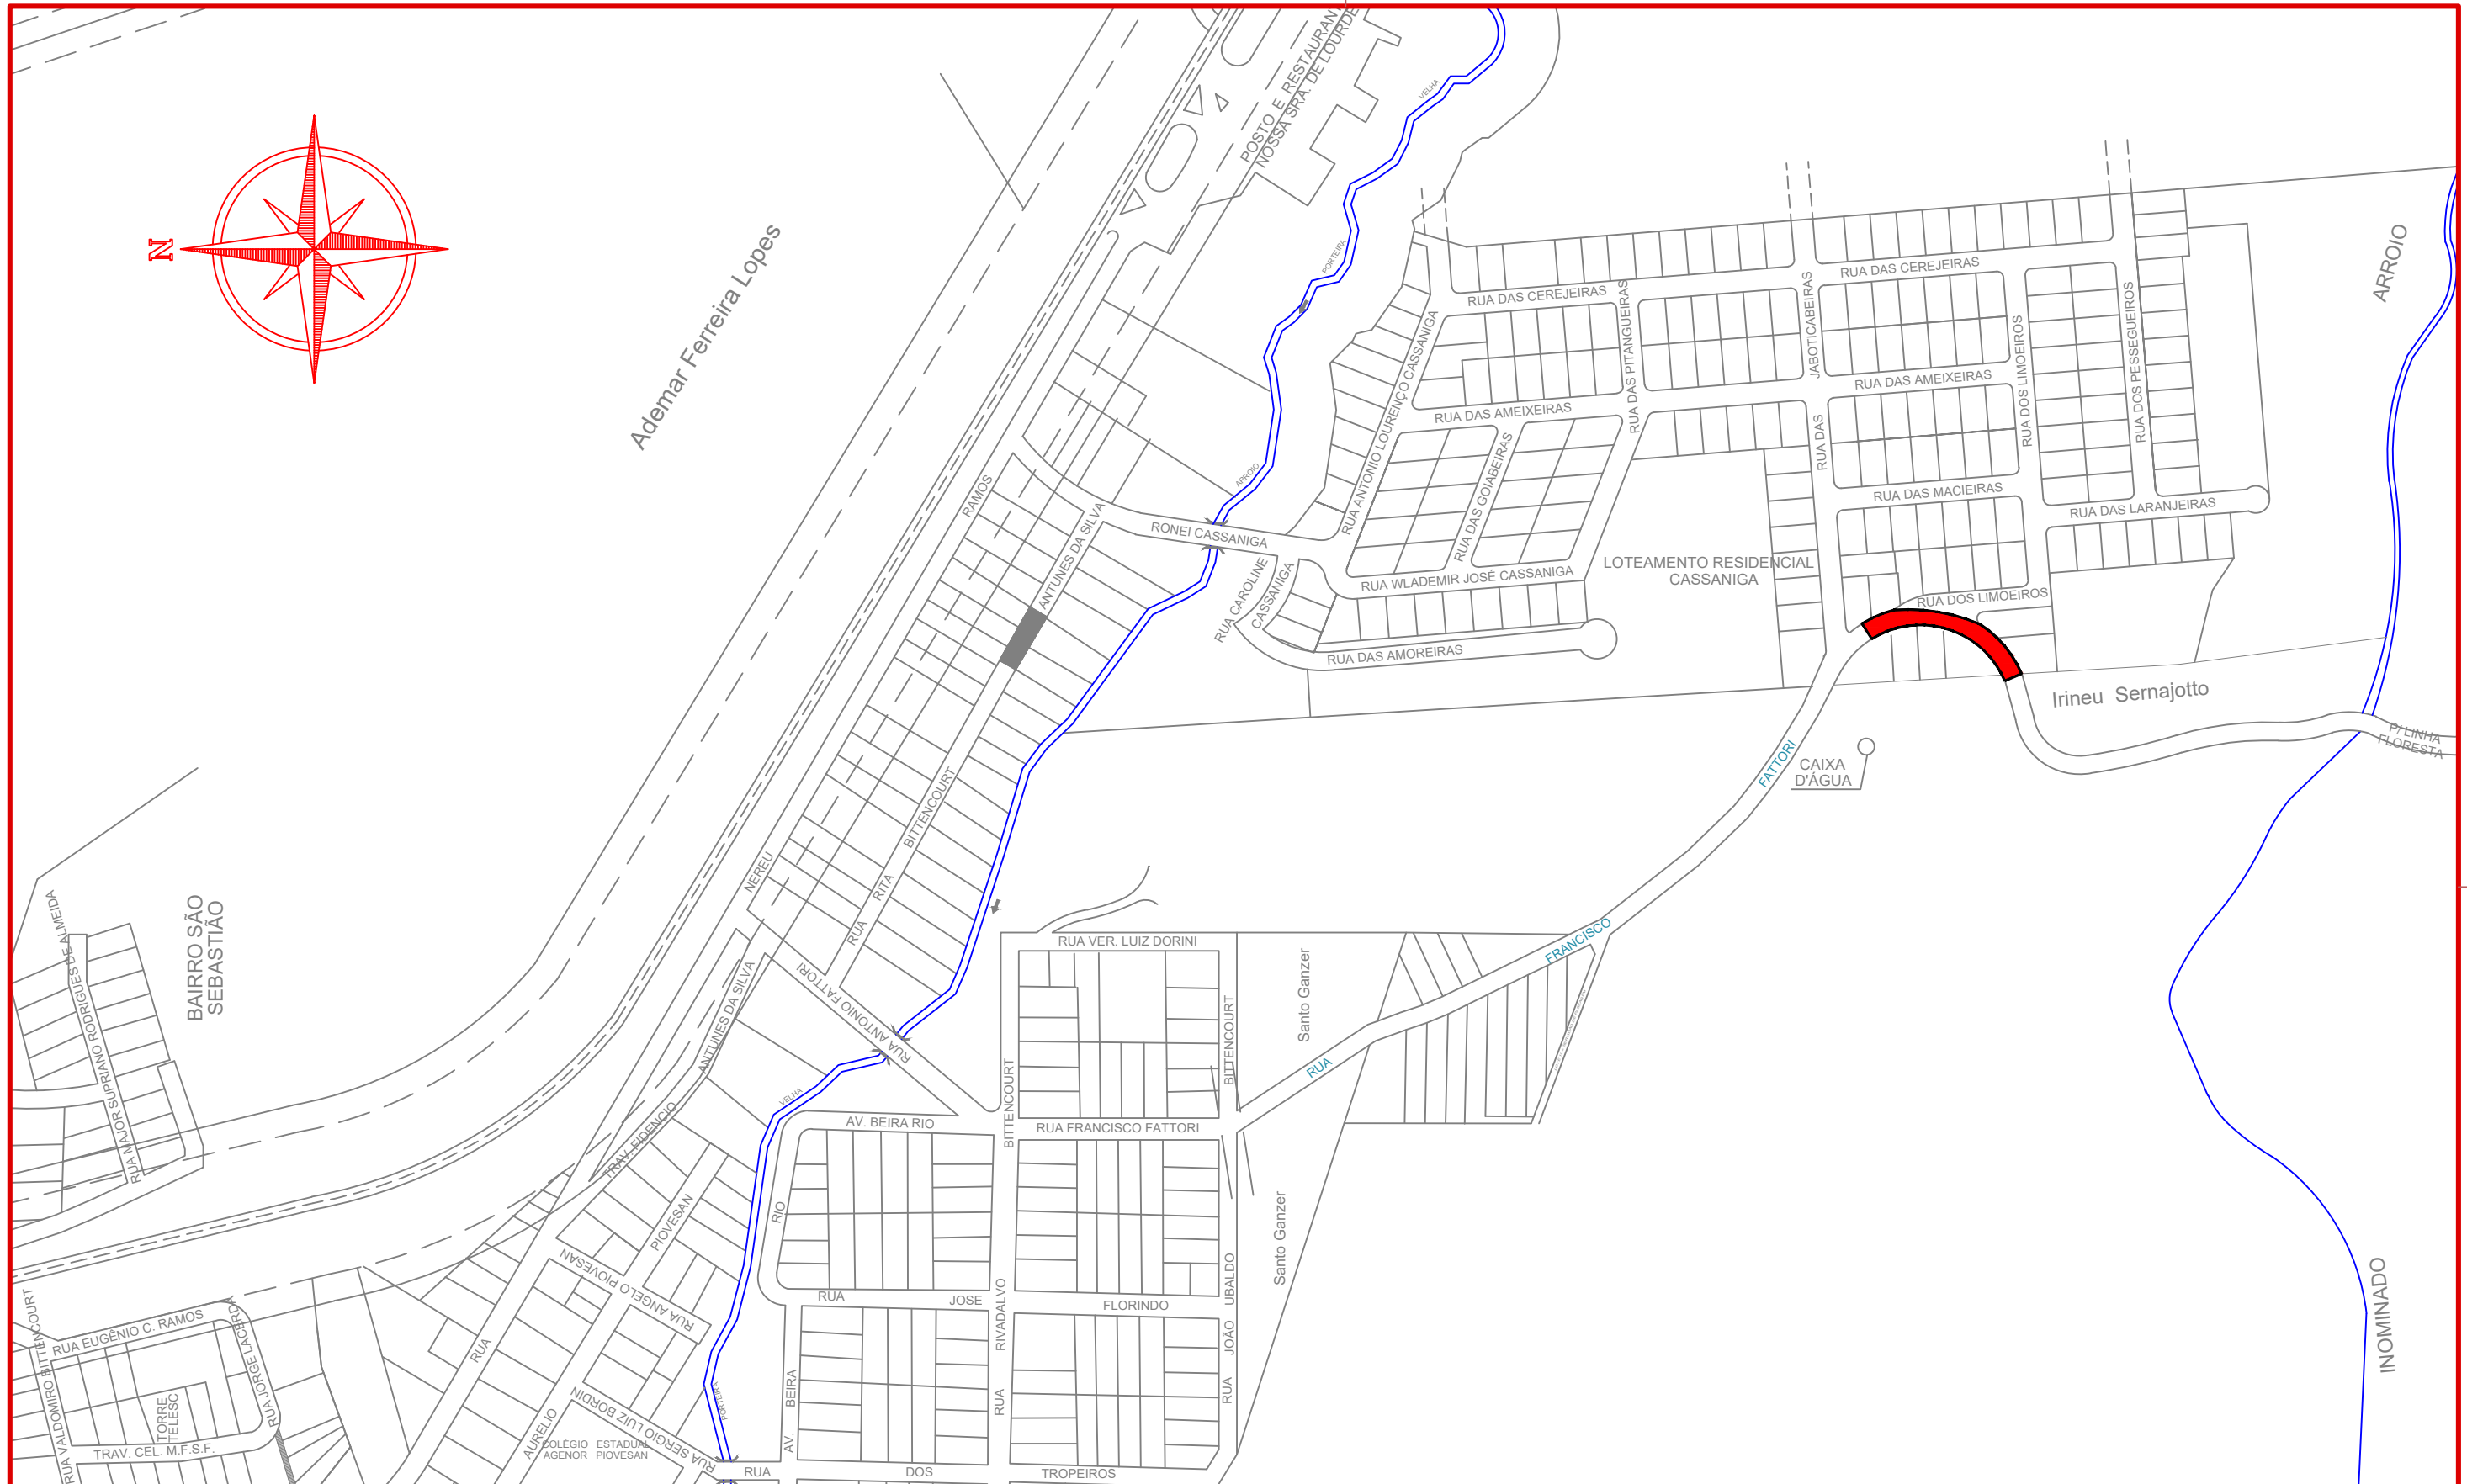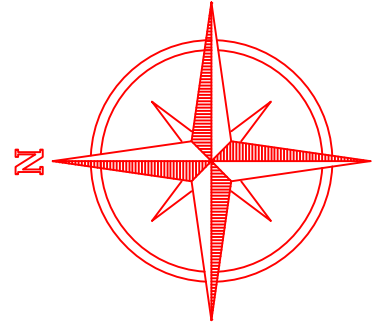

Projeto: Pavimentação em asfalto C.A.U.Q. da Rua Francisco Fattori Erval Velho/SC


Responsável Técnico:  
 Ana Júlia U. de Carvalho - Eng. Civil - CREA-SC 105.295-8  
 Andre Brito Dotti - Eng. Civil - CREA-SC 162.237-5  
 Denir Narcizo Zulian - Eng. Civil - CREA-SC 50.805-8  
 Fábio Zilio Caron - Eng. Civil - CREA-SC 140.642-7  
 Felipe L. Parisoto - Eng. Agrônomo - CREA-SC 183.059-9  
 Lucas F. Balestrin - Eng. Agrônomo - CREA-SC 156.743-7  
 Max Mooshammer - Eng. Civil - CREA-SC 139.164-0  
 Suellen Karine Cervelin - Eng. Civil - CREA-SC 166.933-0

Localização  
**LOC.**  
**01/01**


Assinatura Prefeito(a) Municipal Assinatura Responsável Técnico

Desenho: Felipe Lorenci Parisoto Data: junho de 2023 Revisão: -- Escala: 1/3.500 Trecho: 0+0,000 - 4+14,541



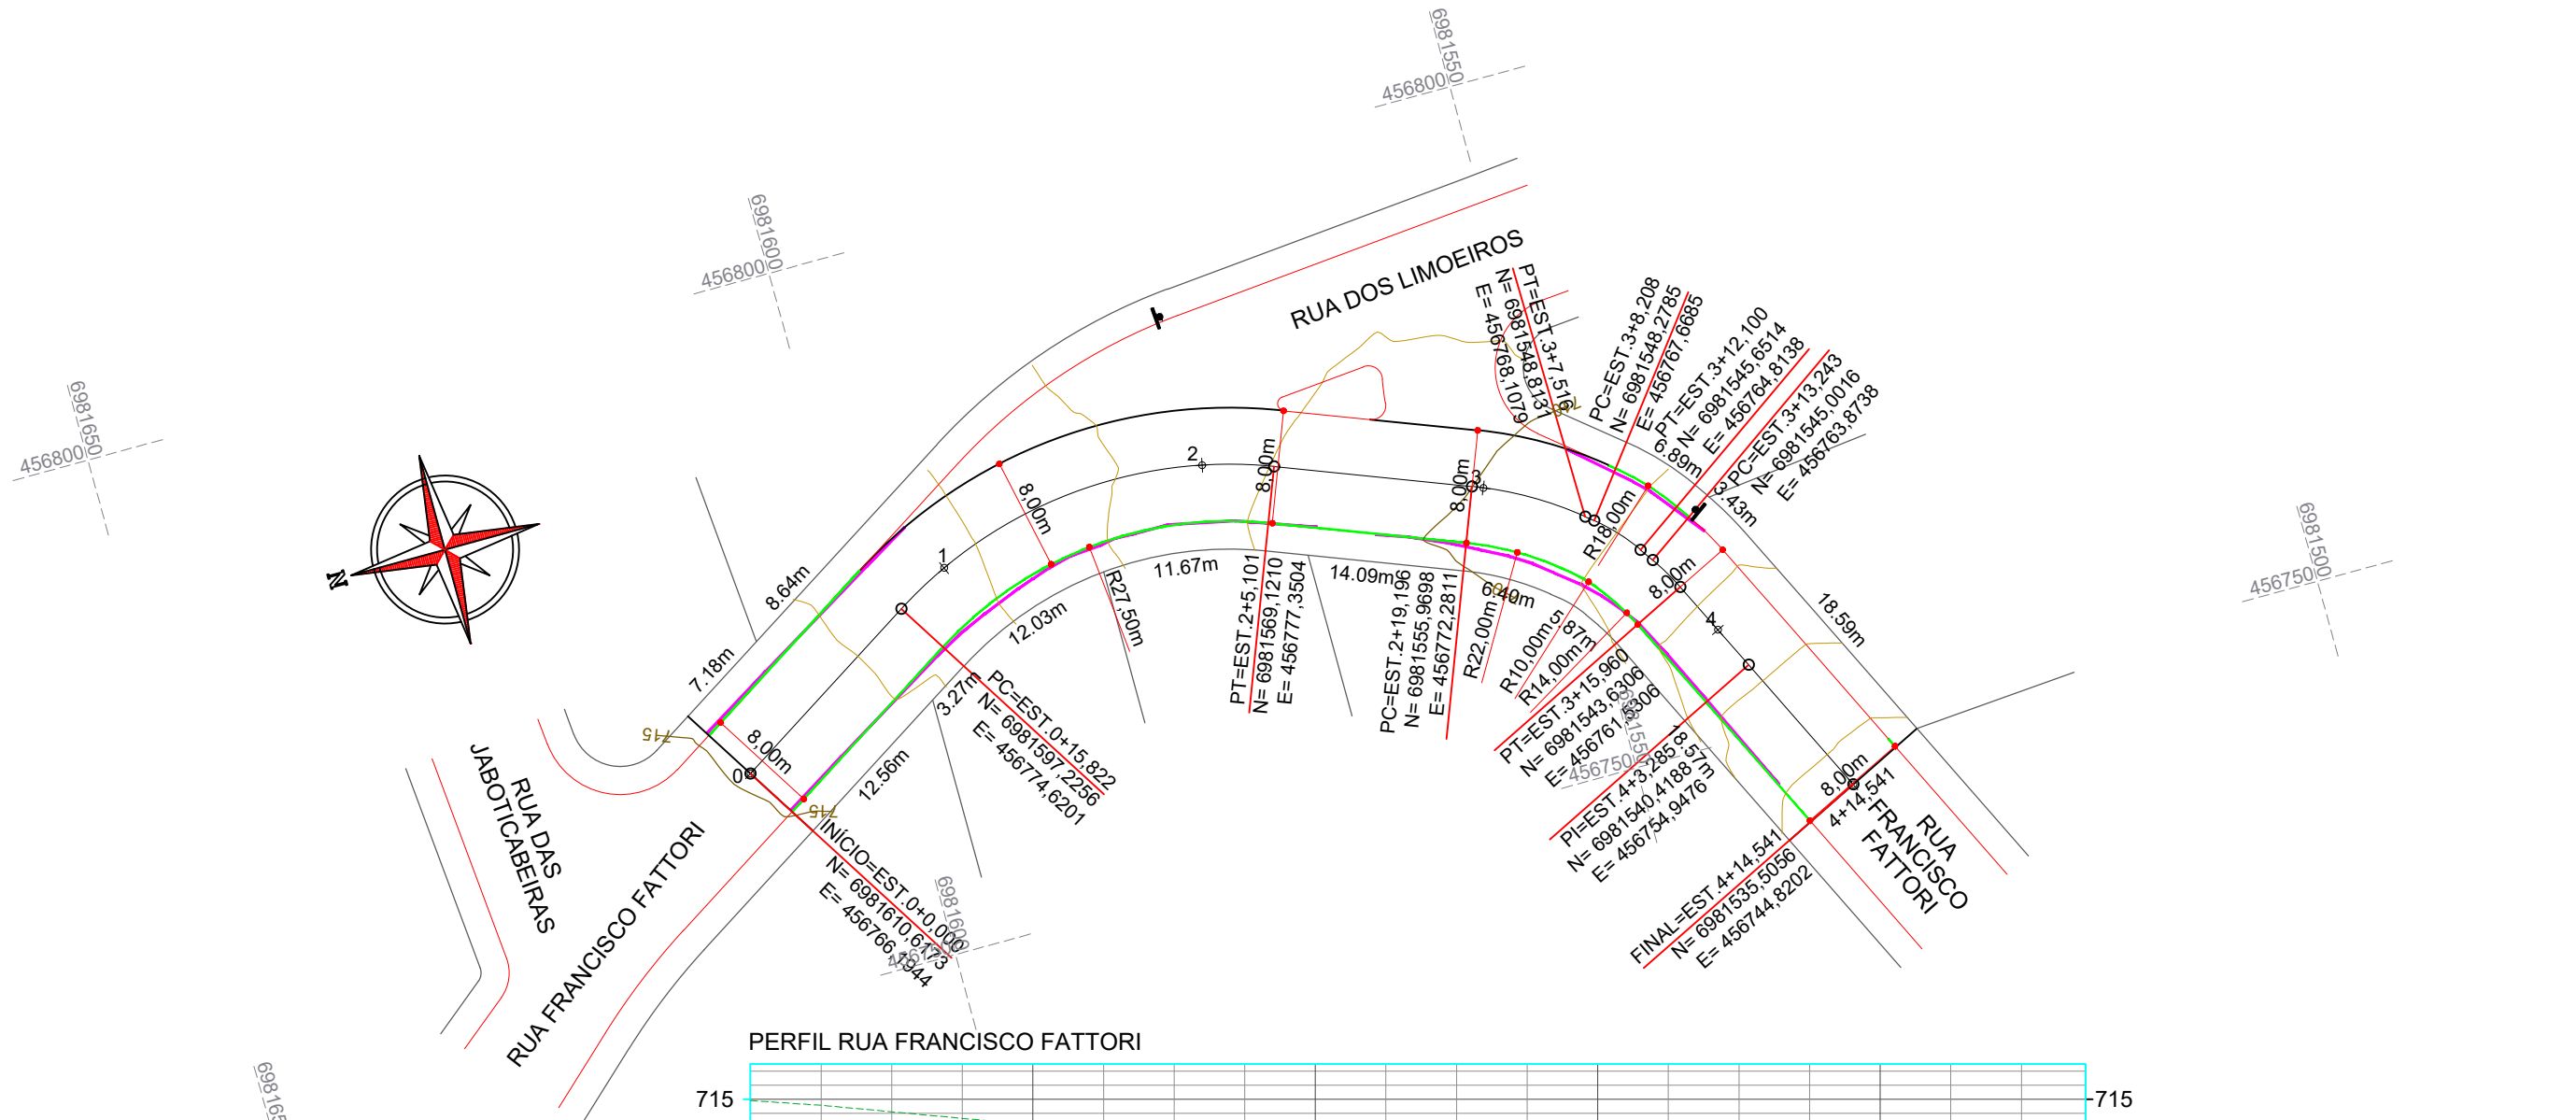

PERFIL RUA FRANCISCO FATTORI

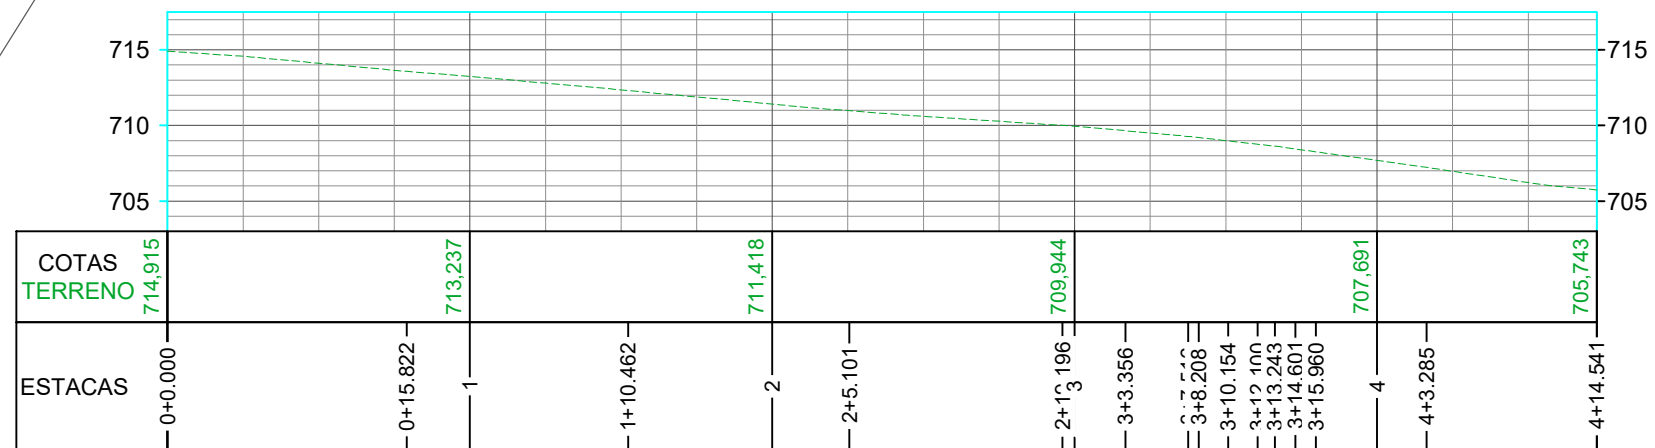

**CONVENÇÕES**

- +++ Estaqueamento
- Meio-Fio
- Meio-Fio a Executar
- Meio-Fio a Remover
- Poste

ESTACA	0+0,000		4+14,541	
	Quant.	Un.	Quant.	Un.
BASE A EXECUTAR	756,33	m2	756,33	m2
EXTENSÃO	94,54	m	94,54	m
MEIO-FIO A REMOVER	111,50	m	111,50	m
MEIO-FIO MOLDADO IN LOCO	110,50	m	110,50	m
PAVIMENTAR EM ASFALTO C.A.U.Q.	756,33	m2	756,33	m2




Projeto: Pavimentação em asfalto C.A.U.Q. da Rua Francisco Fattori Erval Velho/SC

Responsável Técnico:  
 Ana Júlia U. de Carvalho - Eng. Civil - CREA-SC 105.295-8  
 Andre Brito Dotti - Eng. Civil - CREA-SC 162.237-5  
 Denir Narcizo Zulian - Eng. Civil - CREA-SC 50.805-8  
 Fábio Zilio Caron - Eng. Civil - CREA-SC 140.642-7  
 Felipe L. Parisoto - Eng. Agrônomo - CREA-SC 183.059-9  
 Lucas F. Balestrin - Eng. Agrônomo - CREA-SC 156.743-7  
 Max Mooshammer - Eng. Civil - CREA-SC 139.164-0  
 Suellen Karine Cervelin - Eng. Civil - CREA-SC 166.933-0


Geométrico  
**GEO. 01/01**

Assinatura Prefeito(a) Municipal: Felipe Lorenci Parisoto  
 Assinatura Responsável Técnico: [Assinatura]  
 Desenho: Felipe Lorenci Parisoto  
 Data: junho de 2023  
 Revisão: --  
 Escala: 1/500  
 Trecho: 0+0,000 - 4+14,541



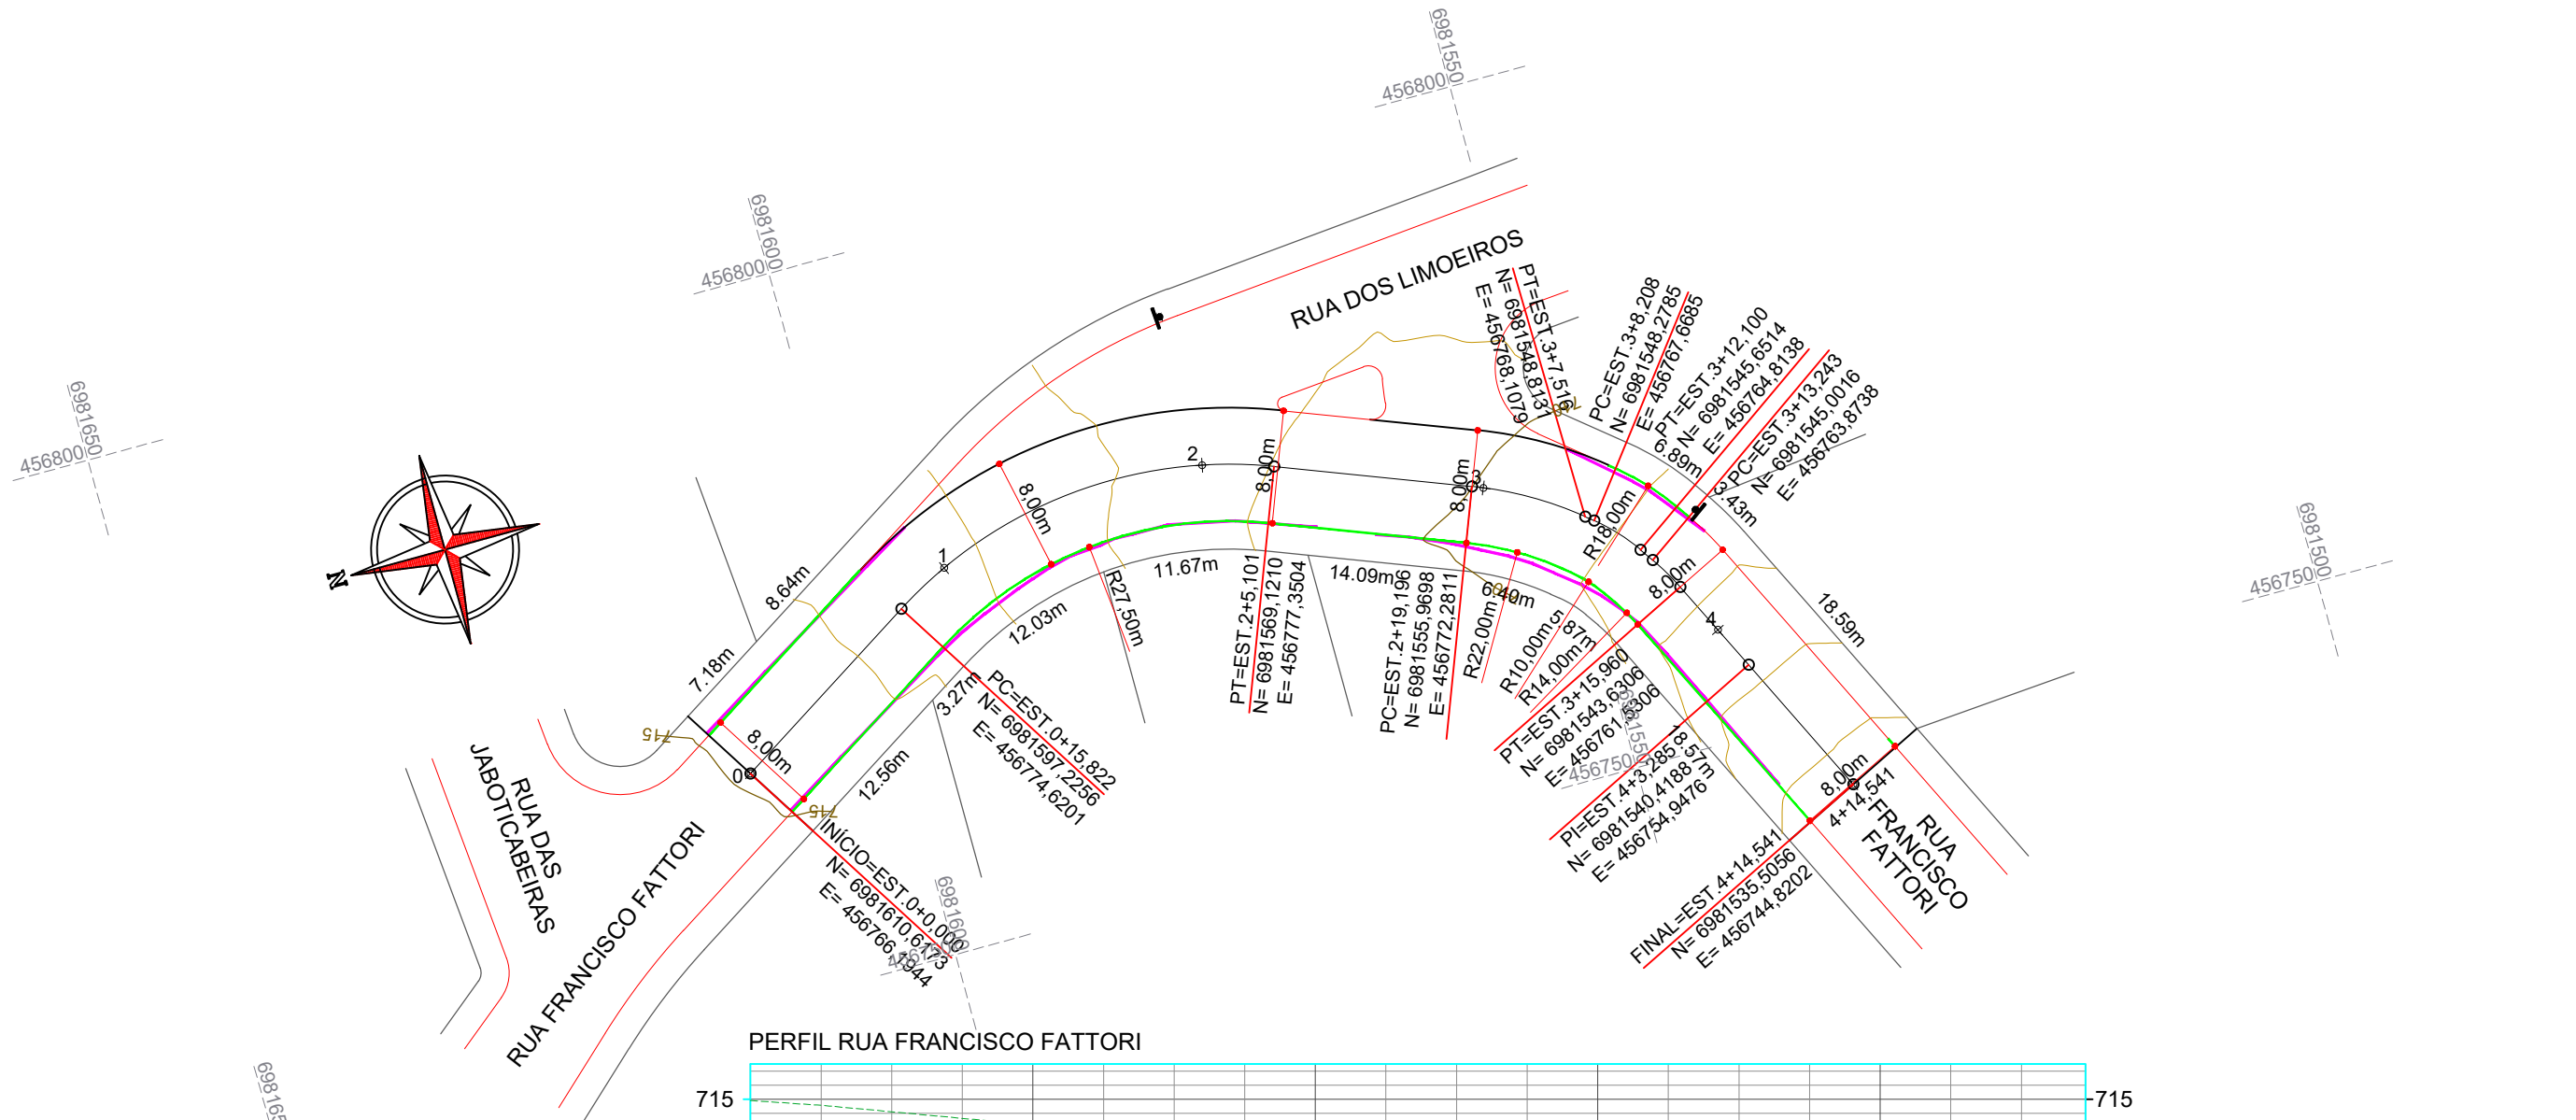

PERFIL RUA FRANCISCO FATTORI

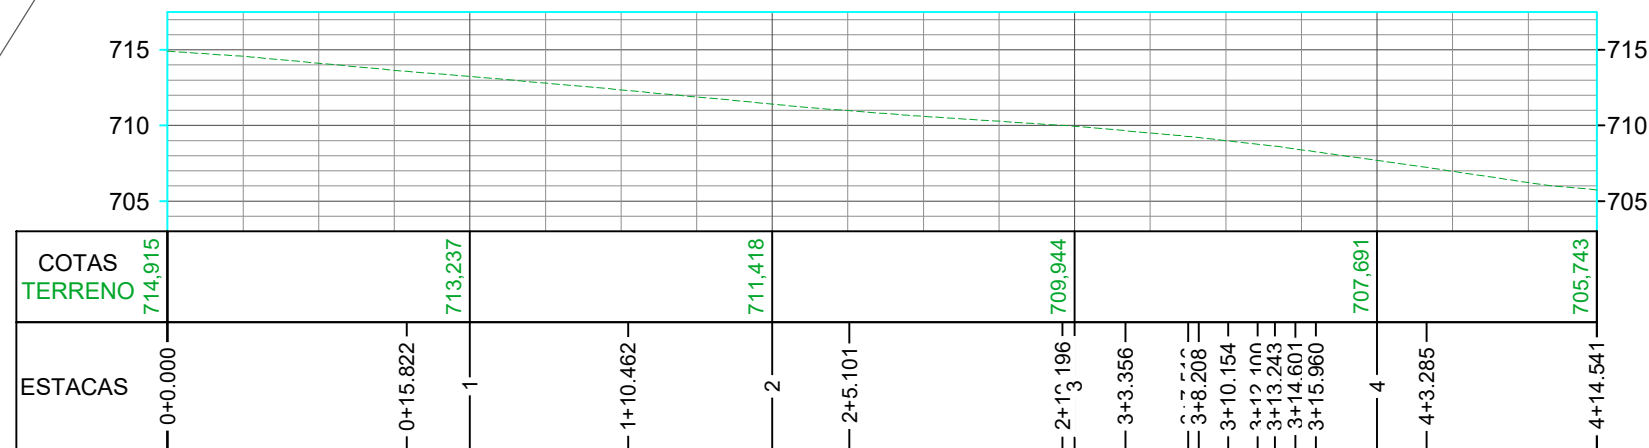

CONVENÇÕES

- +++ Estaqueamento
- Meio-Fio
- Meio-Fio a Executar
- Meio-Fio a Remover
- Poste

ESTACA	0+0,000		4+14,541	
	QUANTITATIVOS	GEOMÉTRICO	TRECHO	ACUMULADO
	Quant.	Un.	Quant.	Un.
BASE A EXECUTAR	756,33	m2	756,33	m2
EXTENSÃO	94,54	m	94,54	m
MEIO-FIO A REMOVER	111,50	m	111,50	m
MEIO-FIO MOLDADO IN LOCO	110,50	m	110,50	m
PAVIMENTAR EM ASFALTO C.A.U.Q.	756,33	m2	756,33	m2



MAX  
MOOSHAMME  
R:06944046911


Assinatura responsável por MAX  
Município de Joinville/SC  
CNPJ nº 09.083.888/0001-00  
Insc. Est. nº 000.000.000-00  
Insc. Prof. nº 000.000.000-00

Projeto: Pavimentação em asfalto C.A.U.Q. da Rua Francisco Fattori Erval Velho/SC


Responsável Técnico:  
Ana Júlia U. de Carvalho - Eng. Civil - CREA-SC 105.295-8  
Andre Brito Dotti - Eng. Civil - CREA-SC 162.237-5  
Denir Narcizo Zulian - Eng. Civil - CREA-SC 50.805-8  
Fábio Zilio Caron - Eng. Civil - CREA-SC 140.642-7  
Felipe L. Parisoto - Eng. Agrônomo - CREA-SC 183.059-9  
Lucas F. Balestrin - Eng. Agrônomo - CREA-SC 156.743-7  
Max Mooshammer - Eng. Civil - CREA-SC 139.164-0  
Suellen Karine Cervelin - Eng. Civil - CREA-SC 166.933-0

Geométrico  
**GEO.**  
**01/01**

Assinatura Prefeito(a) Municipal: Felipe Lorenci Parisoto  
Assinatura Responsável Técnico: Max Mooshammer  
Data: junho de 2023  
Revisão: --  
Escala: 1/500  
Trecho: 0+0,000 - 4+14,541

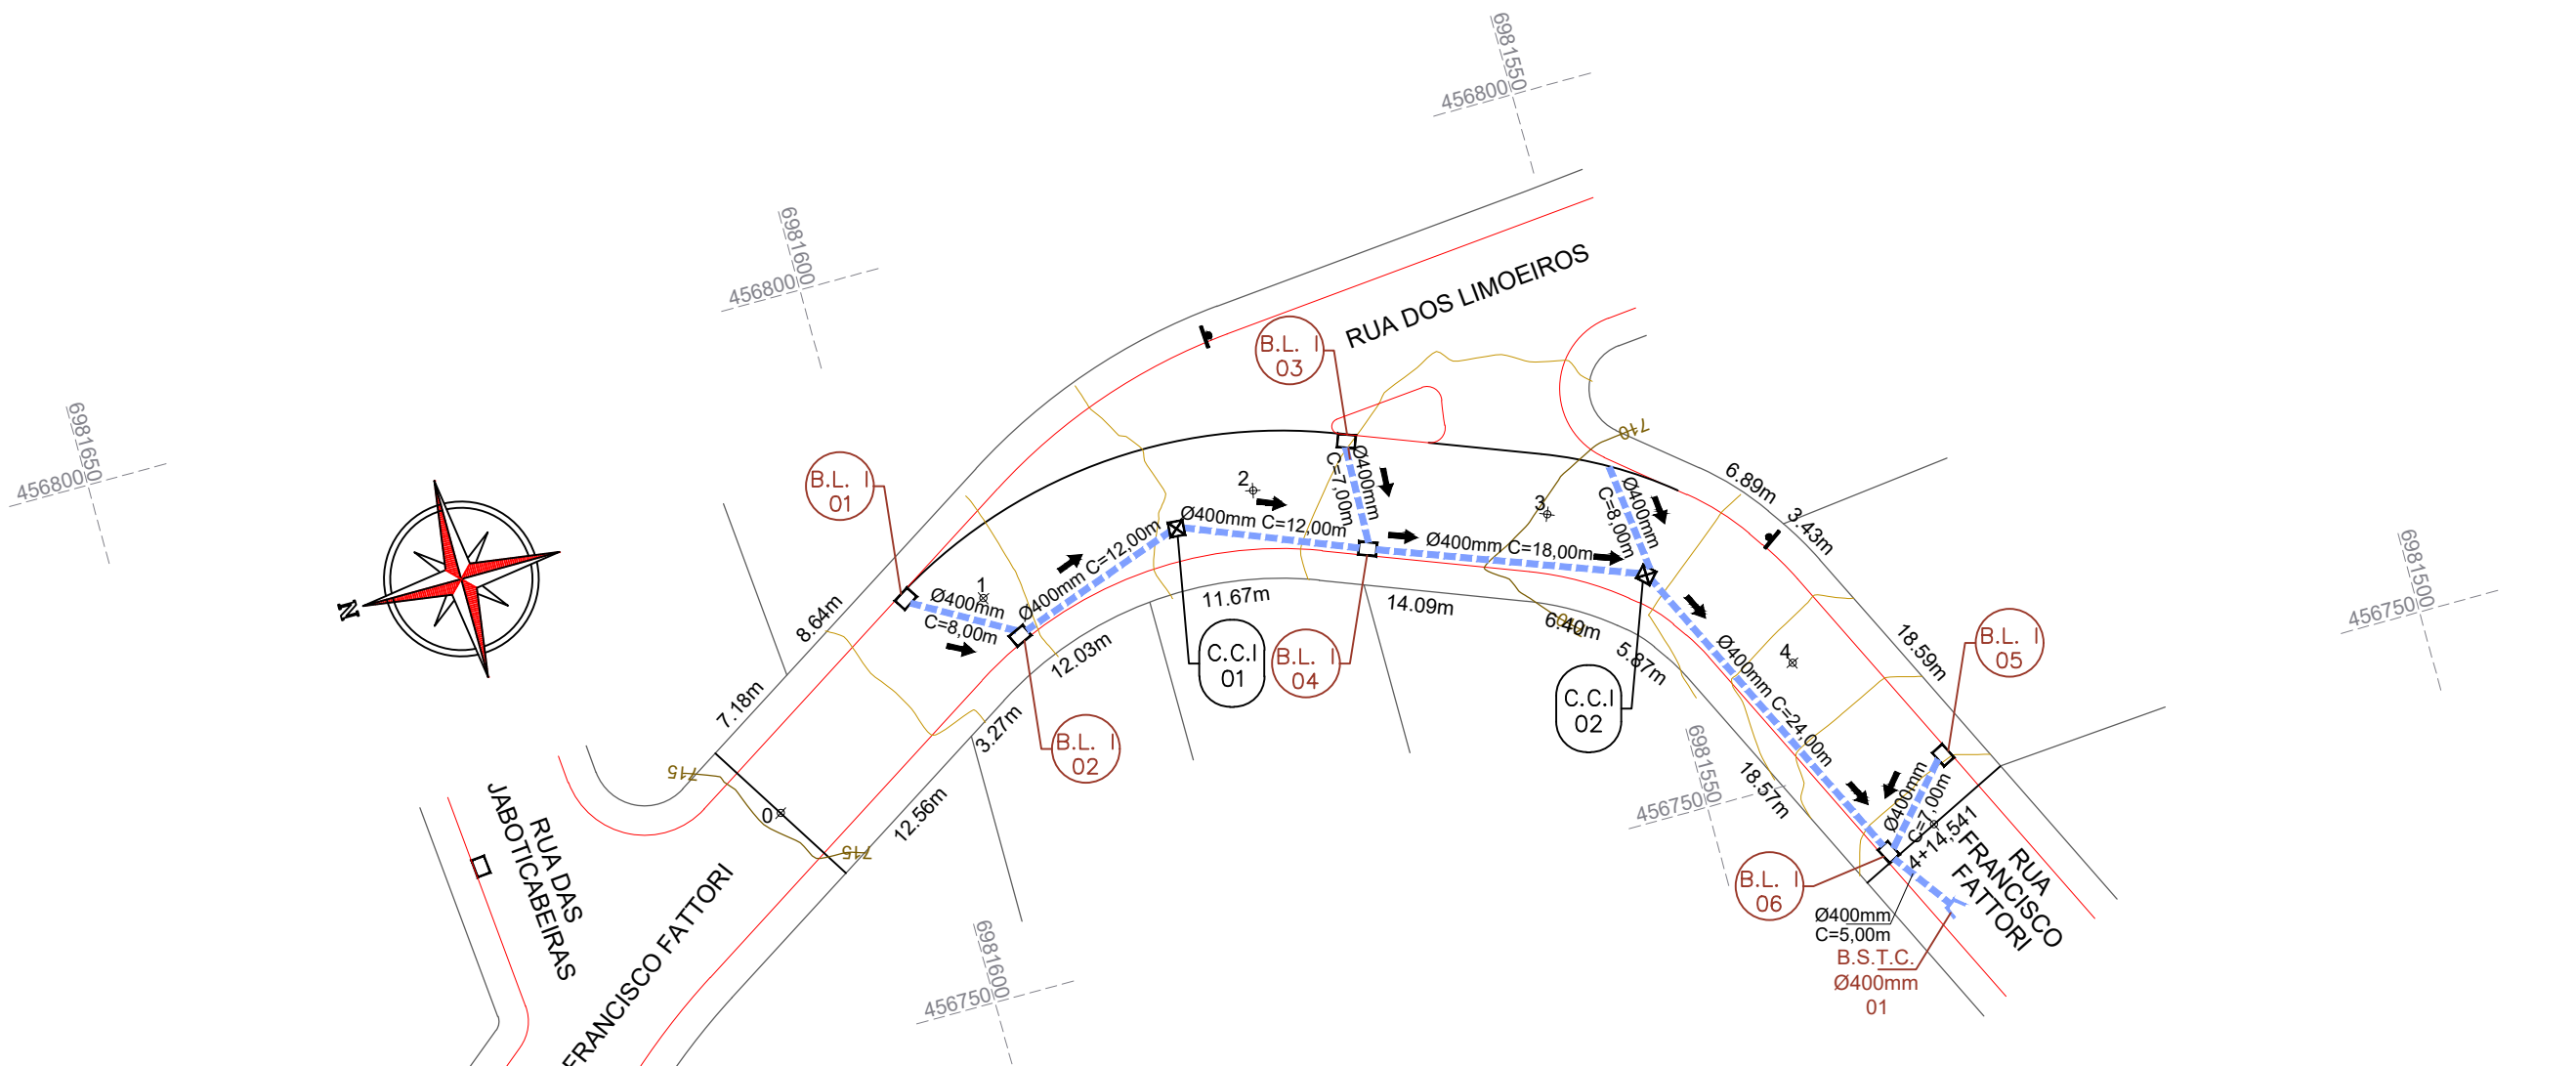

PERFIL RUA FRANCISCO FATTORI

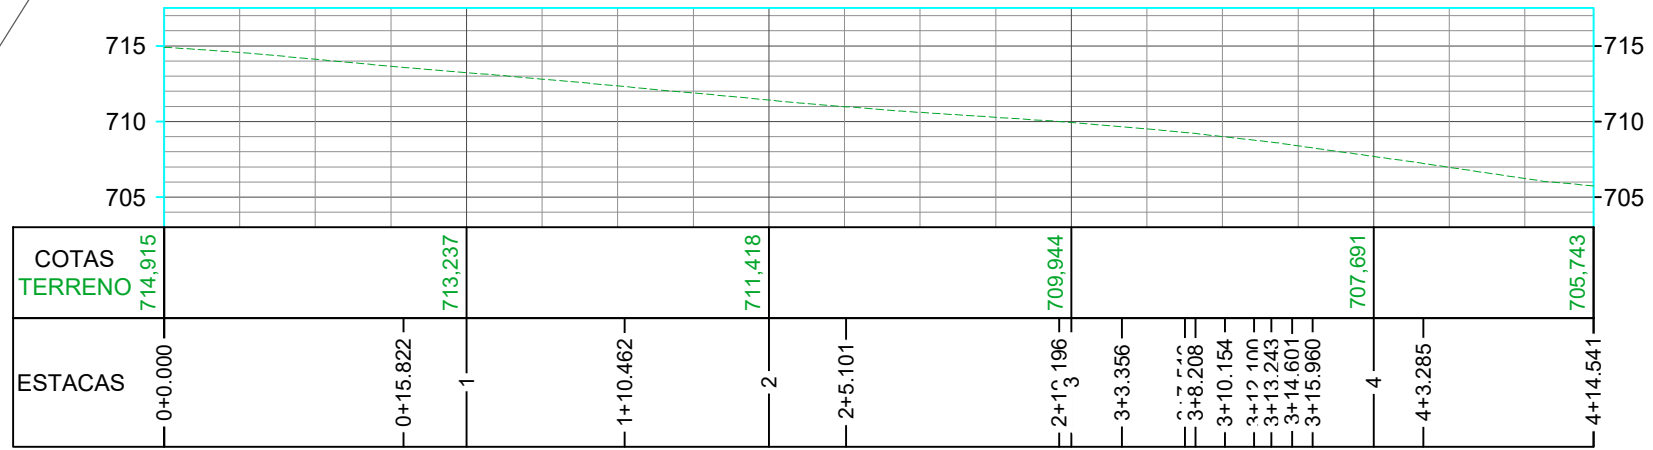

CONVENÇÕES

- Dispositivo de Drenagem Novo
- Caixa Cega
- Estaqueamento
- Meio-Fio
- Poste
- Tubos Ø400mm a Executar
- Boca de Lobo Tipo 1
- Caixa Cega Tipo 1

ESTACA	0+0,000		4+14,541	
	Quant.	Un.	Quant.	Un.
BOCA DE B.S.T.C. Ø 400 mm	1,00	Un.	1,00	Un.
BOCA DE LOBO TIPO I A EXECUTAR	6,00	Un.	6,00	Un.
CAIXA CEGA TIPO I	2,00	Un.	2,00	Un.
ESCAVAÇÃO DE VALAS	93,52	m <sup>3</sup>	93,52	m <sup>3</sup>
REATERRO DE VALAS COM BRITA Nº 2	62,62	m <sup>3</sup>	62,62	m <sup>3</sup>
TUBOS DE CONCRETO DE Ø 400 mm	101,00	m	101,00	m





Projeto: Pavimentação em asfalto C.A.U.Q. da Rua Francisco Fattori Erval Velho/SC


Responsável Técnico:  
 Ana Júlia U. de Carvalho - Eng. Civil - CREA-SC 105.295-8  
 Andre Brito Dotti - Eng. Civil - CREA-SC 162.237-5  
 Denir Narcizo Zulian - Eng. Civil - CREA-SC 50.805-8  
 Fábio Zilio Caron - Eng. Civil - CREA-SC 140.642-7  
 Felipe L. Parisoto - Eng. Agrônomo - CREA-SC 183.059-9  
 Lucas F. Balestrin - Eng. Agrônomo - CREA-SC 156.743-7  
 Max Mooshammer - Eng. Civil - CREA-SC 139.164-0  
 Suellen Karine Cervelin - Eng. Civil - CREA-SC 166.933-0

Drenagem  
**DRE**  
**01/01**

Assinatura Prefeito(a) Municipal: \_\_\_\_\_ Assinatura Responsável Técnico: \_\_\_\_\_  
 Desenho: Felipe Lorenci Parisoto Data: junho de 2023 Revisão: -- Escala: 1/500 Trecho: 0+0,000 - 4+14,541

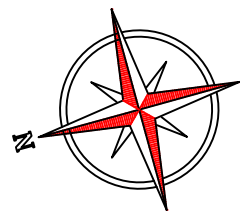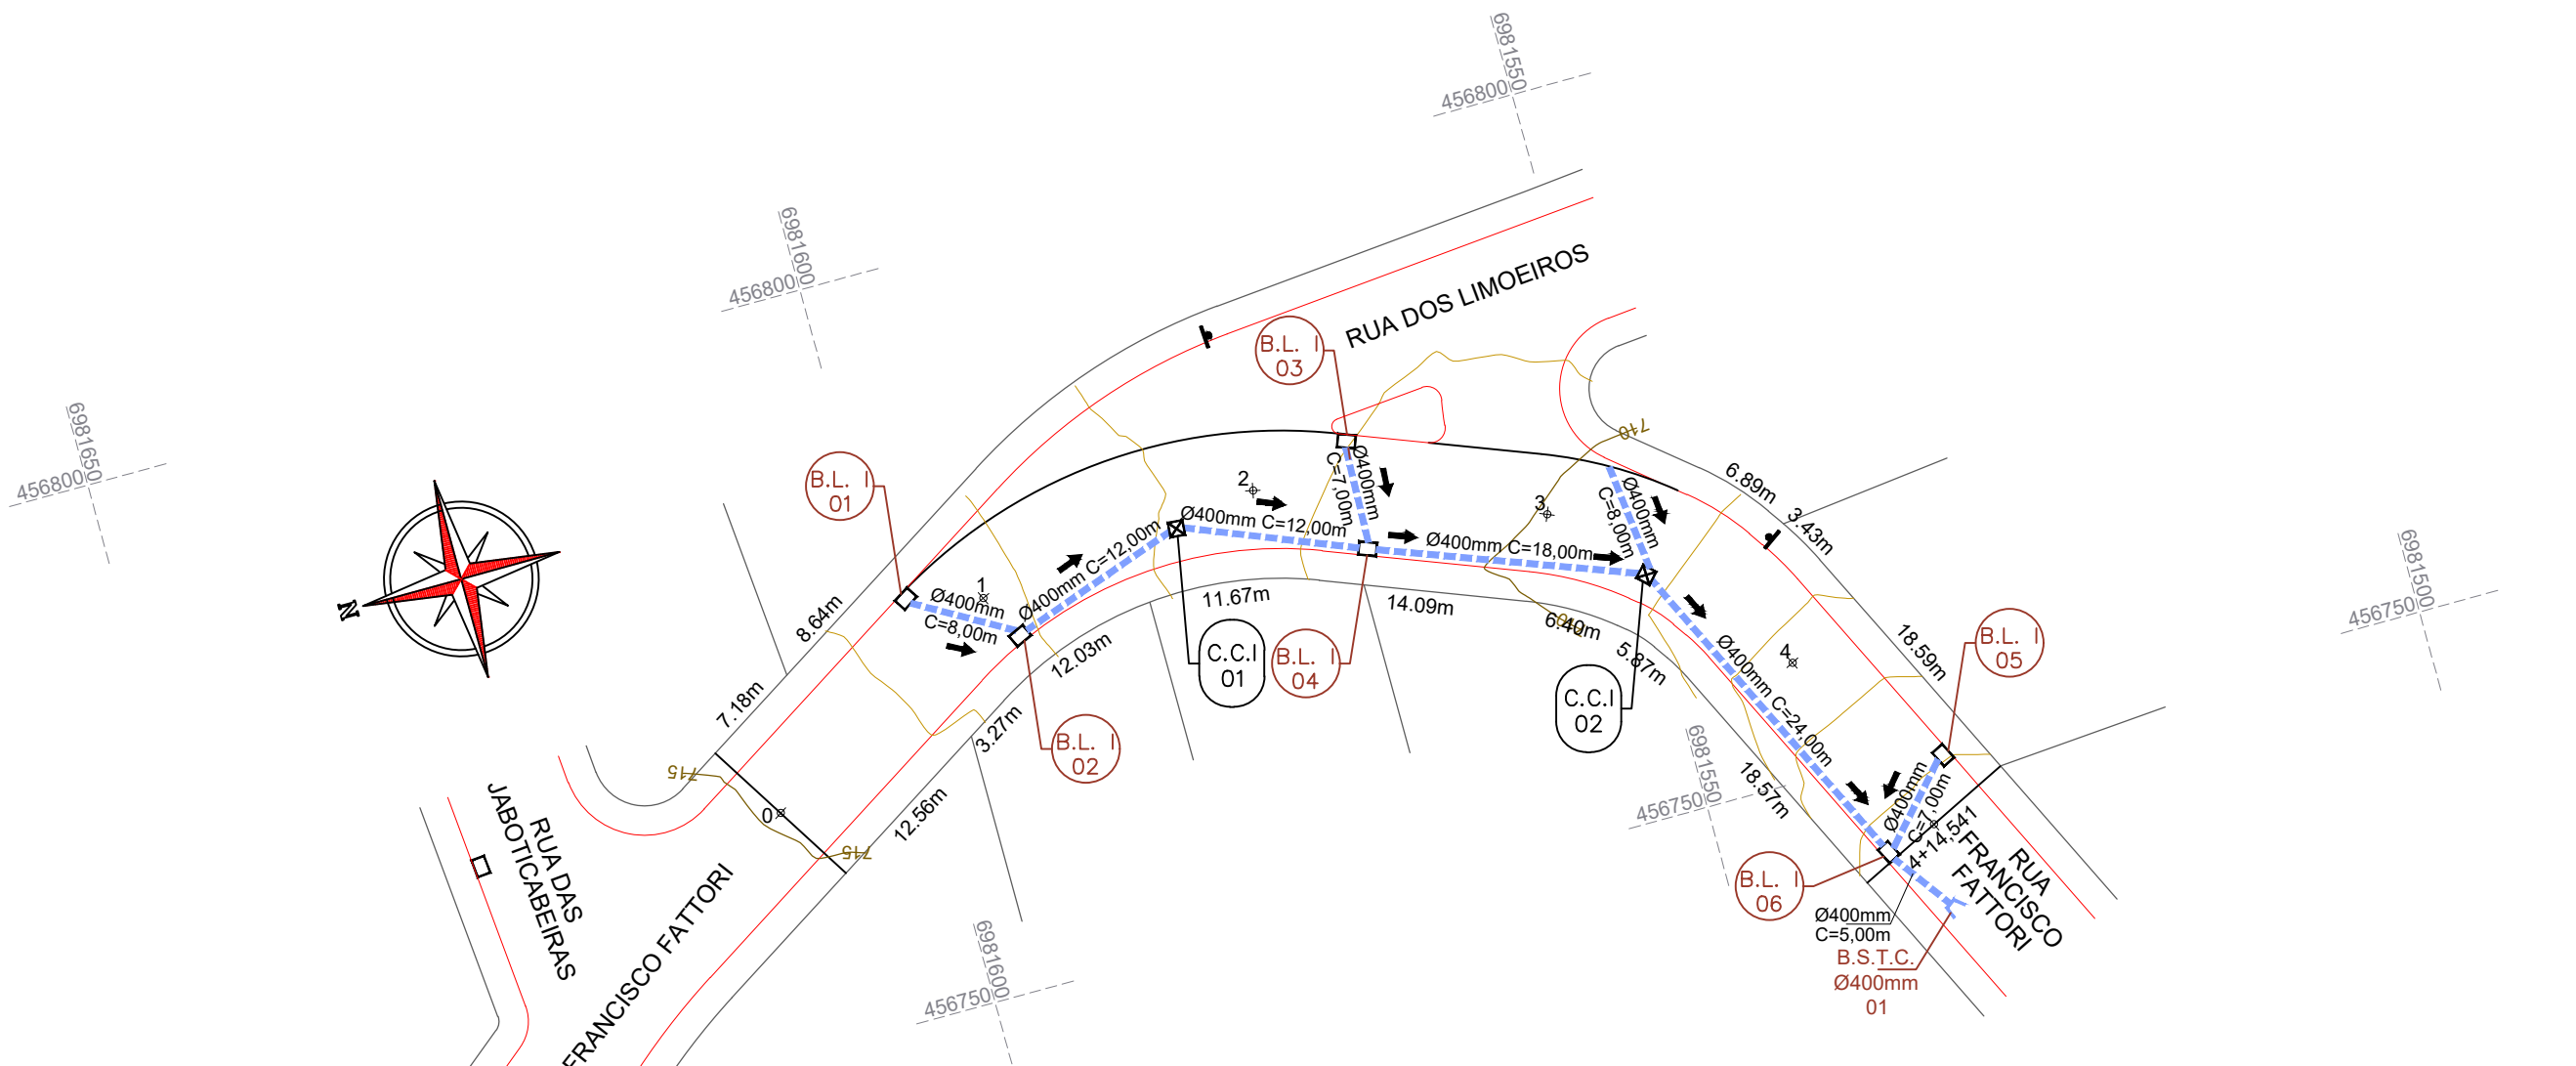

PERFIL RUA FRANCISCO FATTORI

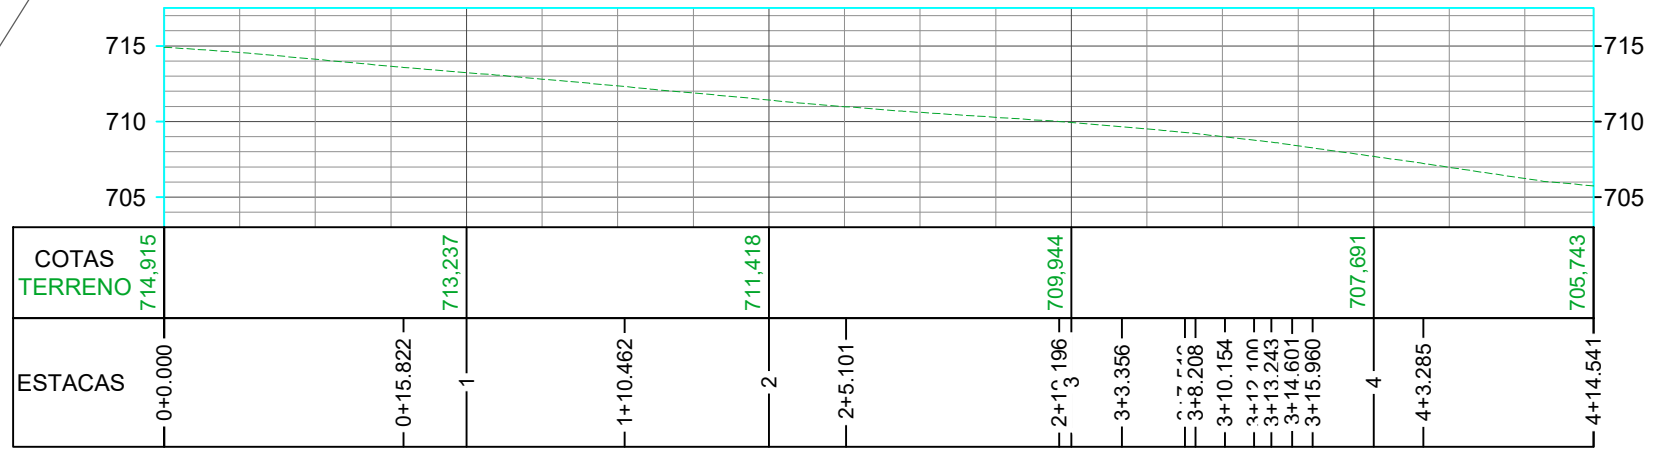

CONVENÇÕES

- Dispositivo de Drenagem Novo
- Caixa Cega
- Estaqueamento
- Meio-Fio
- Poste
- Tubos Ø400mm a Executar
- Boca de Lobo Tipo 1
- Caixa Cega Tipo 1

ESTACA	0+0,000		4+14,541	
	Quant.	Un.	Quant.	Un.
BOCA DE B.S.T.C. Ø 400 mm	1,00	Un.	1,00	Un.
BOCA DE LOBO TIPO I A EXECUTAR	6,00	Un.	6,00	Un.
CAIXA CEGA TIPO I	2,00	Un.	2,00	Un.
ESCAVAÇÃO DE VALAS	93,52	m3	93,52	m3
REATERRO DE VALAS COM BRITA Nº 2	62,62	m3	62,62	m3
TUBOS DE CONCRETO DE Ø 400 mm	101,00	m	101,00	m



MAX MOOSHAMME  
R:06944046911


Assinatura Prefeito(a) Municipal Assinatura Responsável Técnico

Desenho: Felipe Lorenci Parisoto Data: junho de 2023 Revisão: -- Escala: 1/500 Trecho: 0+0,000 - 4+14,541

Projeto: Pavimentação em asfalto C.A.U.Q. da Rua Francisco Fattori Erval Velho/SC

Responsável Técnico:  
Ana Júlia U. de Carvalho - Eng. Civil - CREA-SC 105.295-8  
Andre Brito Dotti - Eng. Civil - CREA-SC 162.237-5  
Denir Narcizo Zulian - Eng. Civil - CREA-SC 50.805-8  
Fábio Zilio Caron - Eng. Civil - CREA-SC 140.642-7  
Felipe L. Parisoto - Eng. Agrônomo - CREA-SC 183.059-9  
Lucas F. Balestrin - Eng. Agrônomo - CREA-SC 156.743-7  
Max Mooshammer - Eng. Civil - CREA-SC 139.164-0  
Suellen Karine Cervelin - Eng. Civil - CREA-SC 166.933-0

Drenagem  
**DRE**  
**01/01**

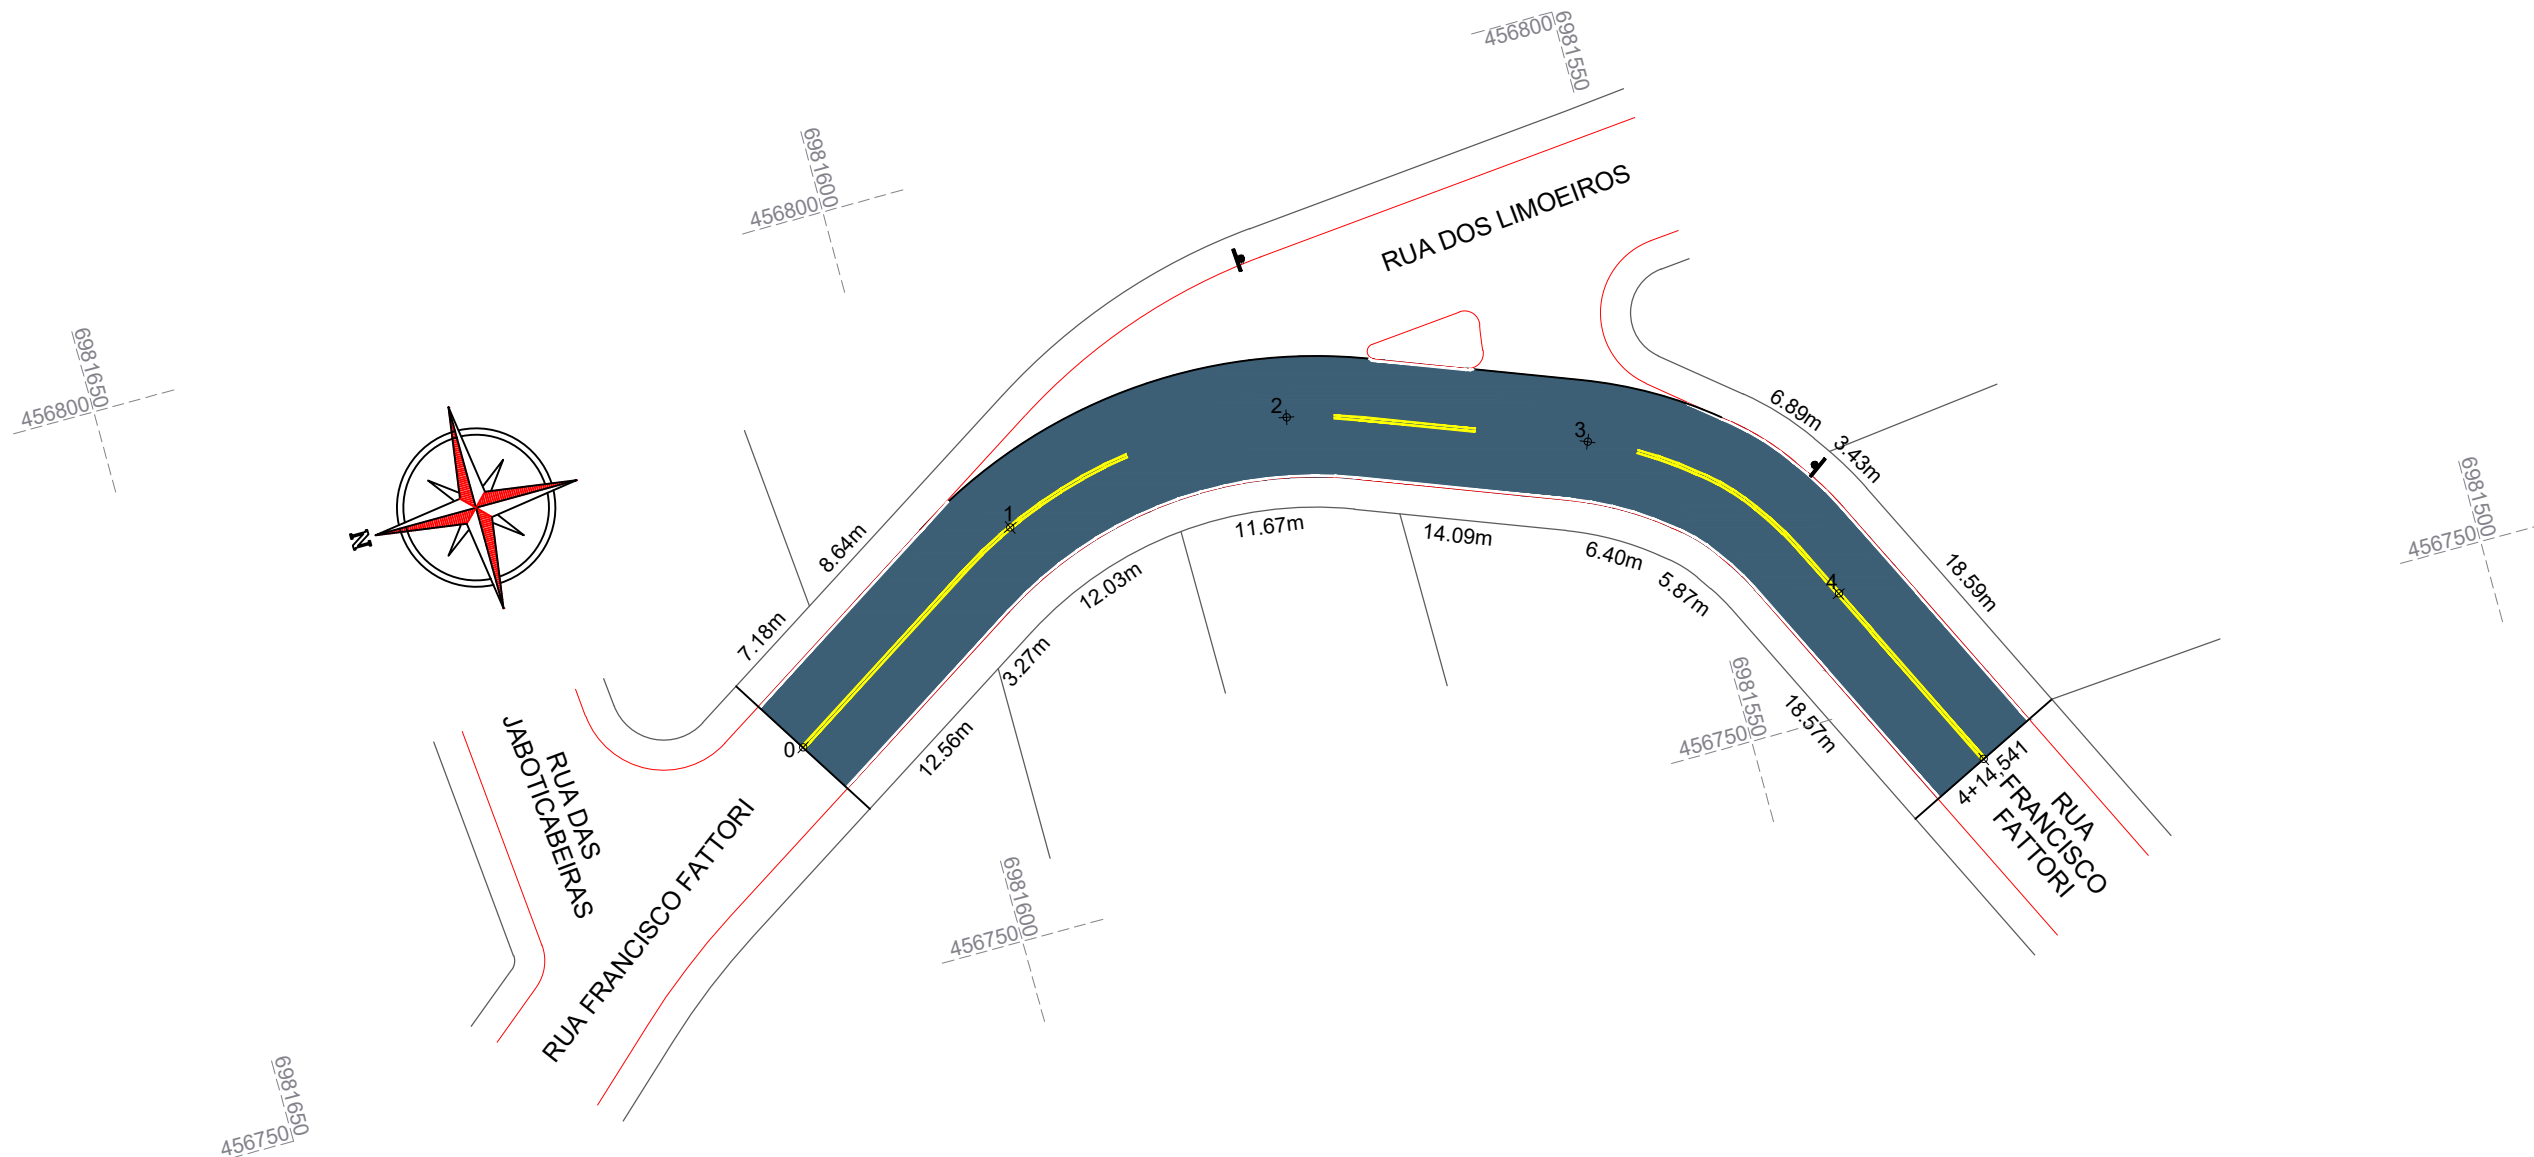

ESTACA	0+0,000		4+14,541	
	TRECHO	ACUMULADO	Quant.	Un.
<b>QUANTITATIVOS</b>				
<b>SINALIZAÇÃO VIÁRIA</b>	Quant.	Un.	Quant.	Un.
LINHA CONTÍNUA AMARELA Esp.: 10cm	139,40	m	13,94	m <sup>2</sup>
LINHA CONTÍNUA BRANCA Esp.: 10cm	144,60	m	14,46	m <sup>2</sup>



Projeto: Pavimentação em asfalto C.A.U.Q. da Rua Francisco Fattori Erval Velho/SC



Responsável Técnico:  
 Ana Júlia U. de Carvalho - Eng. Civil - CREA-SC 105.295-8  
 Andre Brito Dotti - Eng. Civil - CREA-SC 162.237-5  
 Denir Narcizo Zulian - Eng. Civil - CREA-SC 50.805-8  
 Fábio Zilio Caron - Eng. Civil - CREA-SC 140.642-7  
 Felipe L. Parisoto - Eng. Agrônomo - CREA-SC 183.059-9  
 Lucas F. Balestrin - Eng. Agrônomo - CREA-SC 156.743-7  
 Max Mooshammer - Eng. Civil - CREA-SC 139.164-0  
 Suellen Karine Cervelin - Eng. Civil - CREA-SC 166.933-0

Sinalização  
**SIN 01/01**

Assinatura Prefeito(a) Municipal Assinatura Responsável Técnico

Desenho: Felipe Lorenci Parisoto Data: junho de 2023 Revisão: -- Escala: 1/500 Trecho: 0+0,000 - 4+14,541



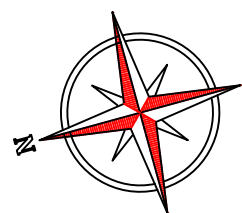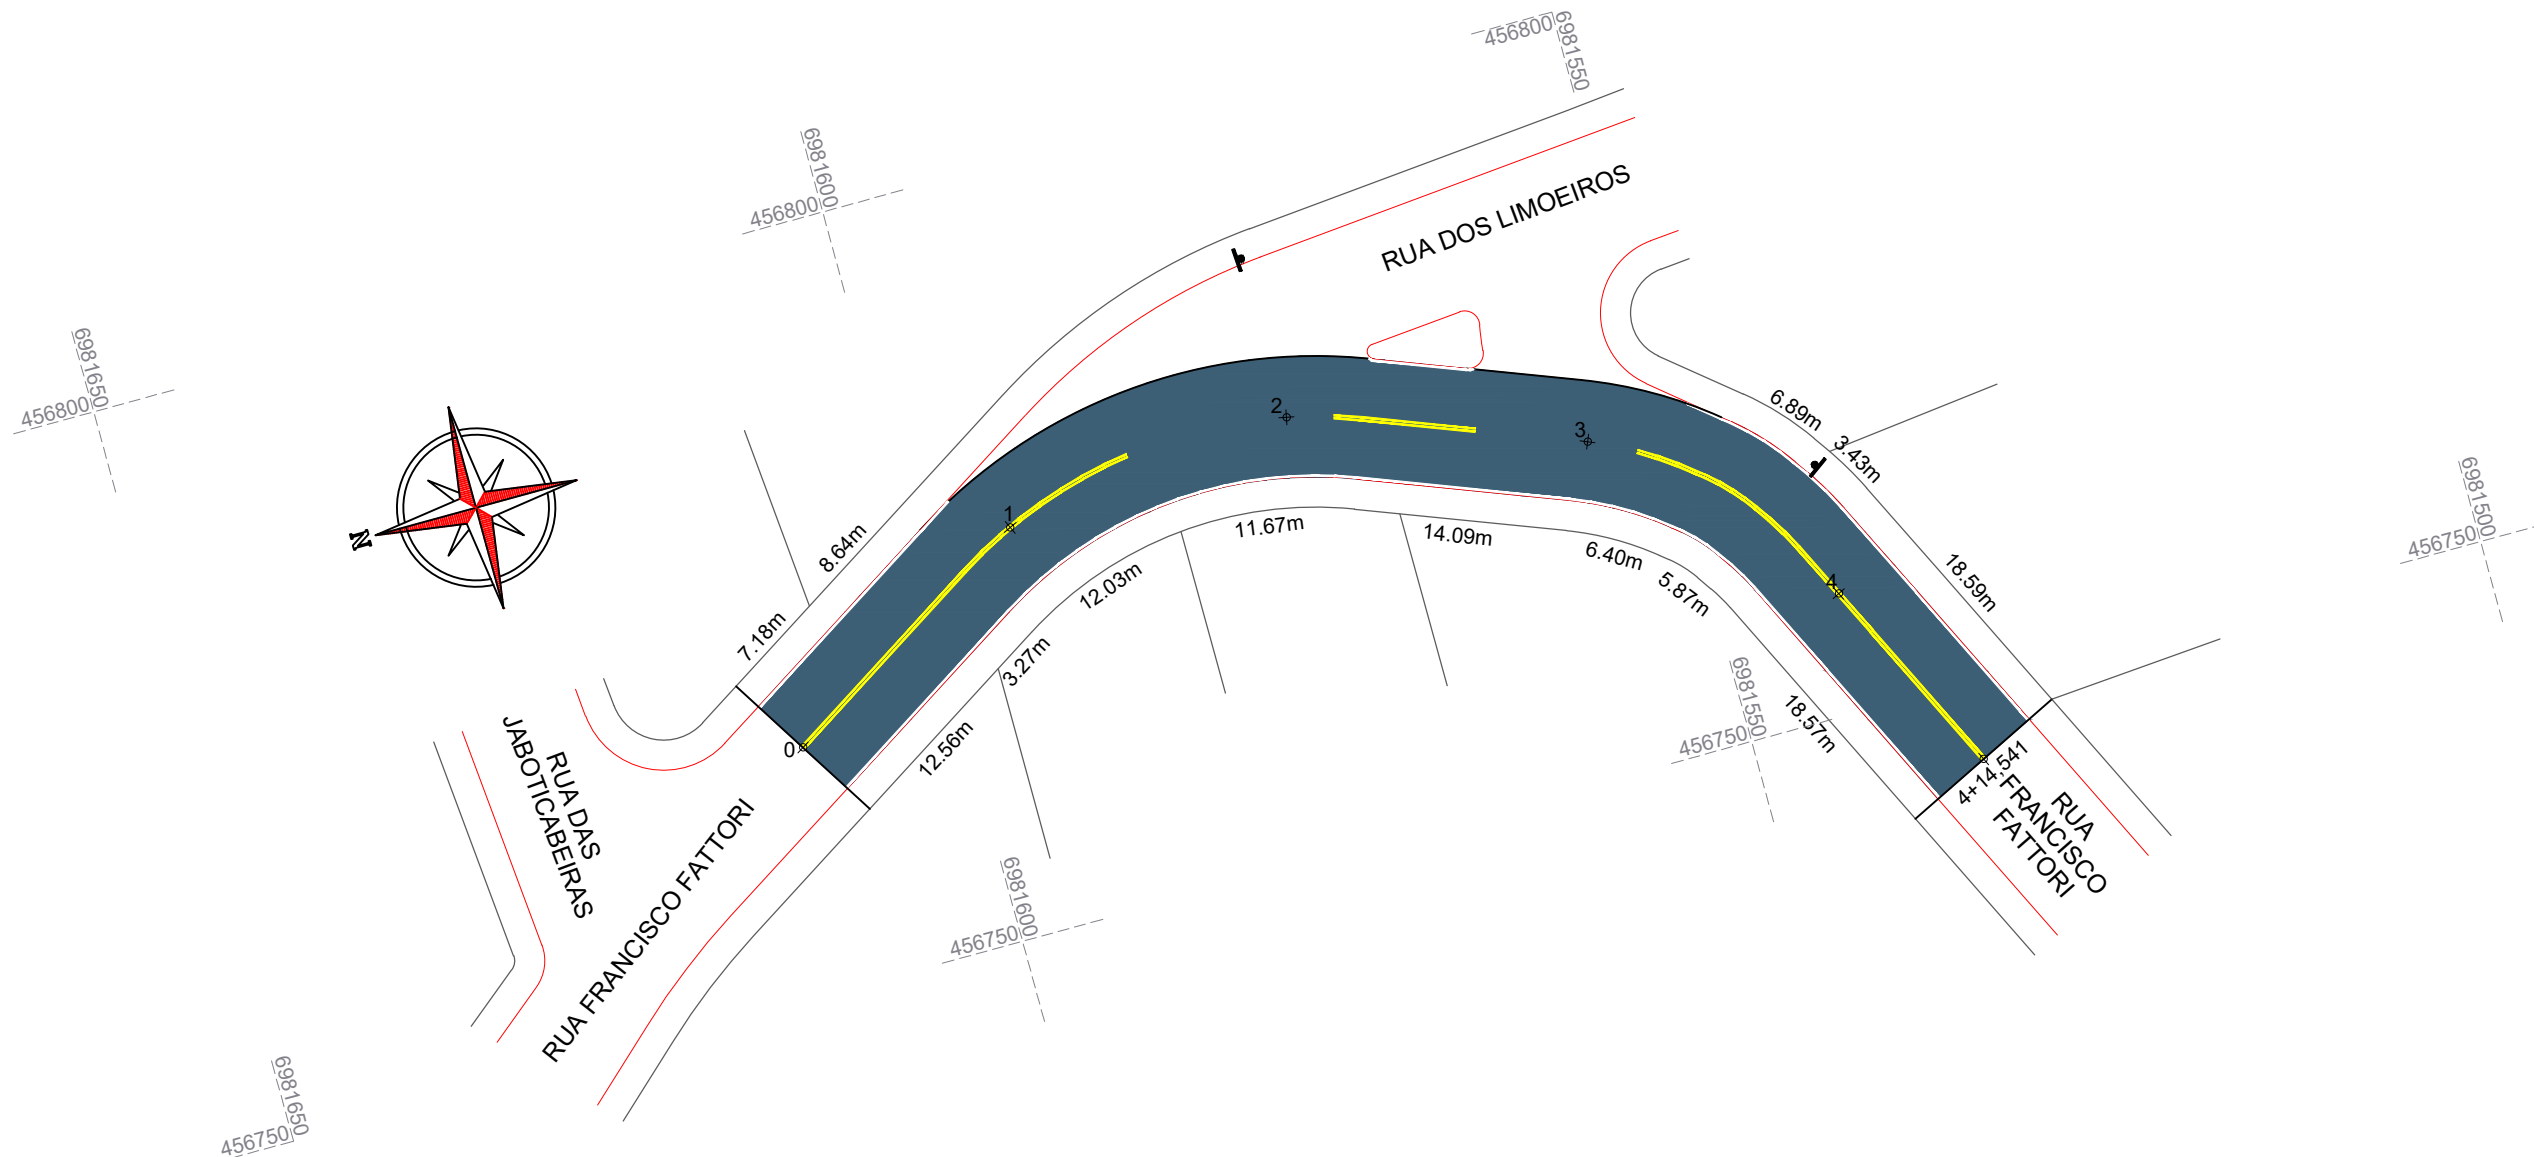

ESTACA	0+0,000		4+14,541	
QUANTITATIVOS	TRECHO		ACUMULADO	
SINALIZAÇÃO VIÁRIA	Quant.	Un.	Quant.	Un.
LINHA CONTÍNUA AMARELA Esp.: 10cm	139,40	m	13,94	m <sup>2</sup>
LINHA CONTÍNUA BRANCA Esp.: 10cm	144,60	m	14,46	m <sup>2</sup>



MAX  
MOOSHAMME  
R:06944046911

Avaliação assinada por MAX  
MOSHAMME MOOSHAMME  
C.R.C. 162.237-5  
RUA: ESTRELA DO SUL, 100 - JARDIM  
SOLARIS - ITAIPAVA - SC - CEP: 89.100-000  
FONE: (47) 3333-1111  
E-MAIL: max@ammoc.org.br

Projeto: Pavimentação em asfalto C.A.U.Q. da Rua Francisco Fattori Erval Velho/SC

Responsável Técnico:  
Ana Júlia U. de Carvalho - Eng. Civil - CREA-SC 105.295-8  
Andre Brito Dotti - Eng. Civil - CREA-SC 162.237-5  
Denir Narcizo Zulian - Eng. Civil - CREA-SC 50.805-8  
Fábio Zilio Caron - Eng. Civil - CREA-SC 140.642-7  
Felipe L. Parisoto - Eng. Agrônomo - CREA-SC 183.059-9  
Lucas F. Balestrin - Eng. Agrônomo - CREA-SC 156.743-7  
Max Mooshammer - Eng. Civil - CREA-SC 139.164-0  
Suellen Karine Cervelin - Eng. Civil - CREA-SC 166.933-0

Sinalização  
**SIN**  
**01/01**

Assinatura Prefeito(a) Municipal Assinatura Responsável Técnico  
Desenho: Felipe Lorenci Parisoto Data: junho de 2023 Revisão: -- Escala: 1/500 Trecho: 0+0,000 - 4+14,541