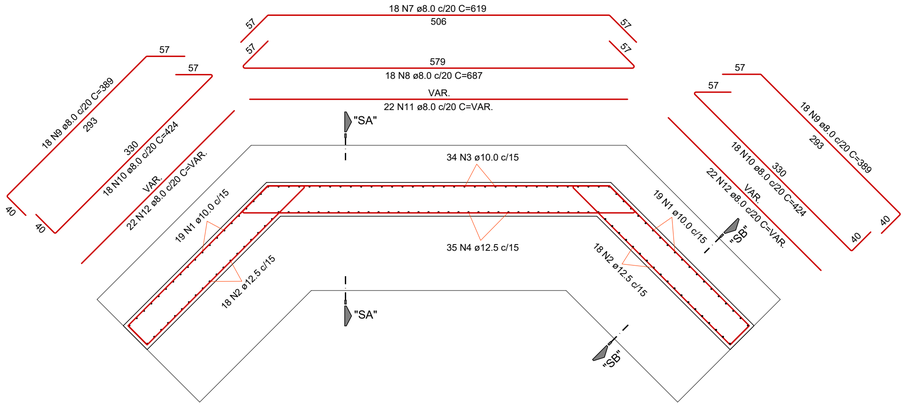

PLANTA BAIXA

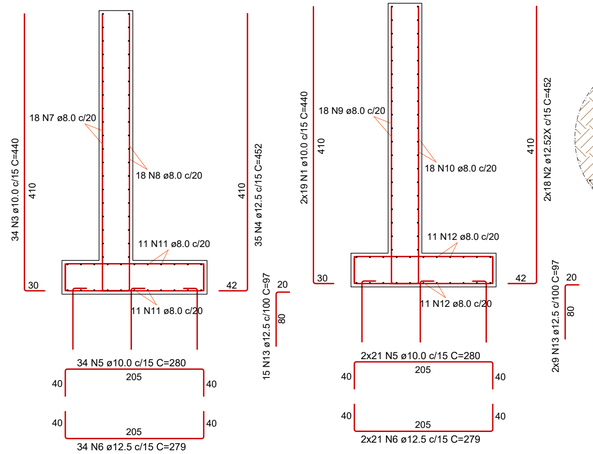

SEÇÃO "BB"

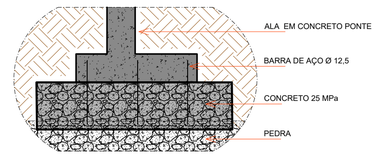

DET. ENROCAMENTO

Escala 1 : 50

Obs:
Quando não for encontrado laje, deverá ser feito enrocamento de pedra e concreto 25 MPa e ancoragem com barra de aço;

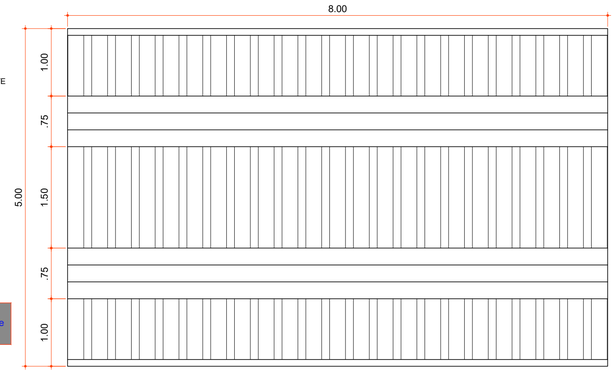

DET. TABLADO DE MADEIRA

Escala 1 : 50

DETALHE ARMAÇÃO CABECEIRAS

Escala 1 : 50

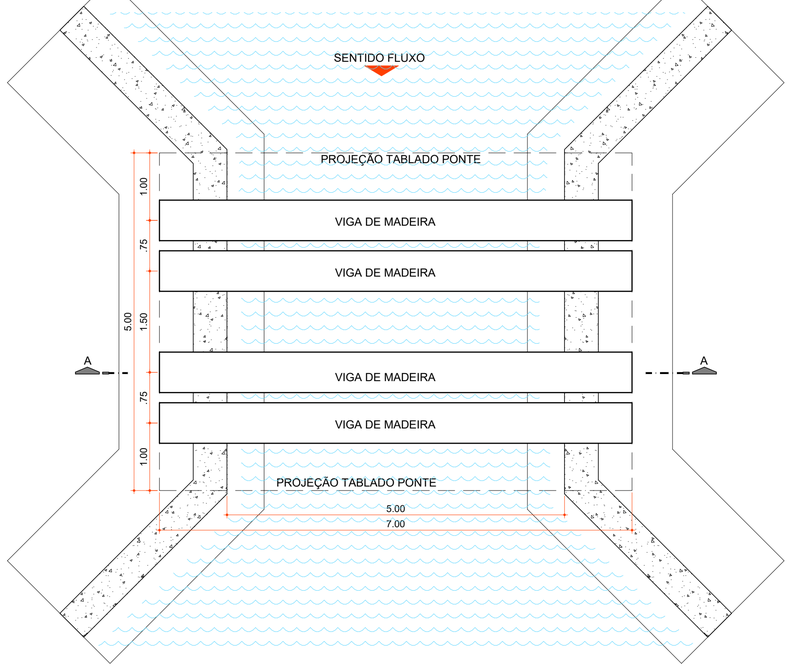

PLANTA BAIXA

Escala 1 : 50

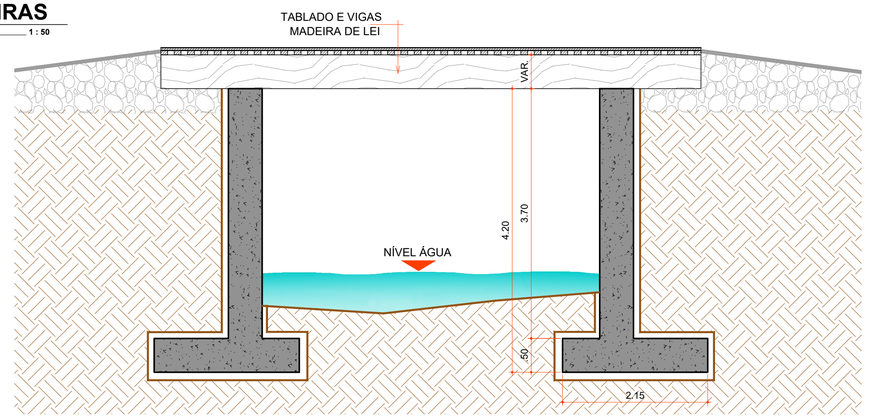

CORTE "AA"

Escala 1 : 50

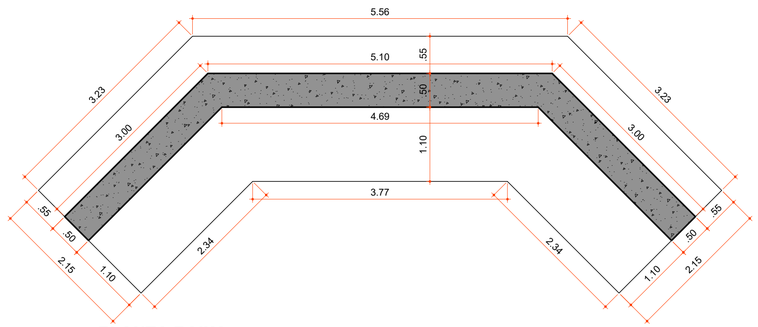

PLANTA BAIXA

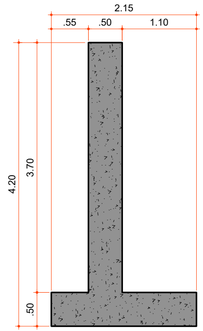

SEÇÃO

DETALHE CABECEIRA

Escala 1 : 50

Aprovações:

AMMOC

Rua Roberto Trompowski,68 - 2° andar / Tel: 49 3522-2800 - www.ammoc.org.br - e-mail: ammoc@ammoc.org.br - Joaçaba/SC

PREFEITURA MUNICIPAL DE ERVAL VELHO

Obra:

CONSTRUÇÃO DE ALAS EM CONCRETO ARMADO PARA PONTE ALTURA DE 3.70m

Local da Obra:

ESTRADA MUNICIPAL - LINHA SÃO PEDRO - ERVAL VELHO
27° 16' 5.42" S - 51° 29' 33.17" O

Conteúdo:

PLANTA BAIXA - DETALHES CONSTRUTIVOS

ARQUITETÔNICO

Responsável Técnico:

Ana Júlia U. de Carvalho - Eng. Civil - Crea/SC 105.295-8
André Brito Dotti - Eng. Civil- Crea/SC 162.237-5
Denir Narcizo Zulian - Eng. Civil - Crea/SC 50.805-8
Fábio Zilio Caron - Eng. Civil - Crea/SC 140.642-7
Lucas F. Balestrin - Eng. Agrônomo - Crea/SC 156.743-7
Max Mooshammer - Eng. Civil - Crea/SC 139.164-0
Suellen Karine Cervelin - Eng. Civil- Crea/SC 166.933-0

EST ÚNICA

Quaisquer alterações consulte os responsáveis técnicos:

ammoc
Assinado digitalmente por SUELLEN KARINE CERVELIN: 09154865980
Data: 2024-03-11 17:26:57

Assinatura Responsável Técnico

Assinatura Prefeito(a) Municipal

Desenho:	Data:	Escala:	Área Total:
André Beal	Janeiro / 2024	Indicada (s)	