




# MUNICÍPIO DE ERVAL VELHO - SC

## PAVIMENTAÇÃO EM ASFALTO C.A.U.Q. DA RUA MAJOR SUPRIANO RODRIGUES DE ALMEIDA

Área a pavimentar: 1.089,45 m<sup>2</sup>  
Extensão: 151,66 m

JUNHO DE 2023




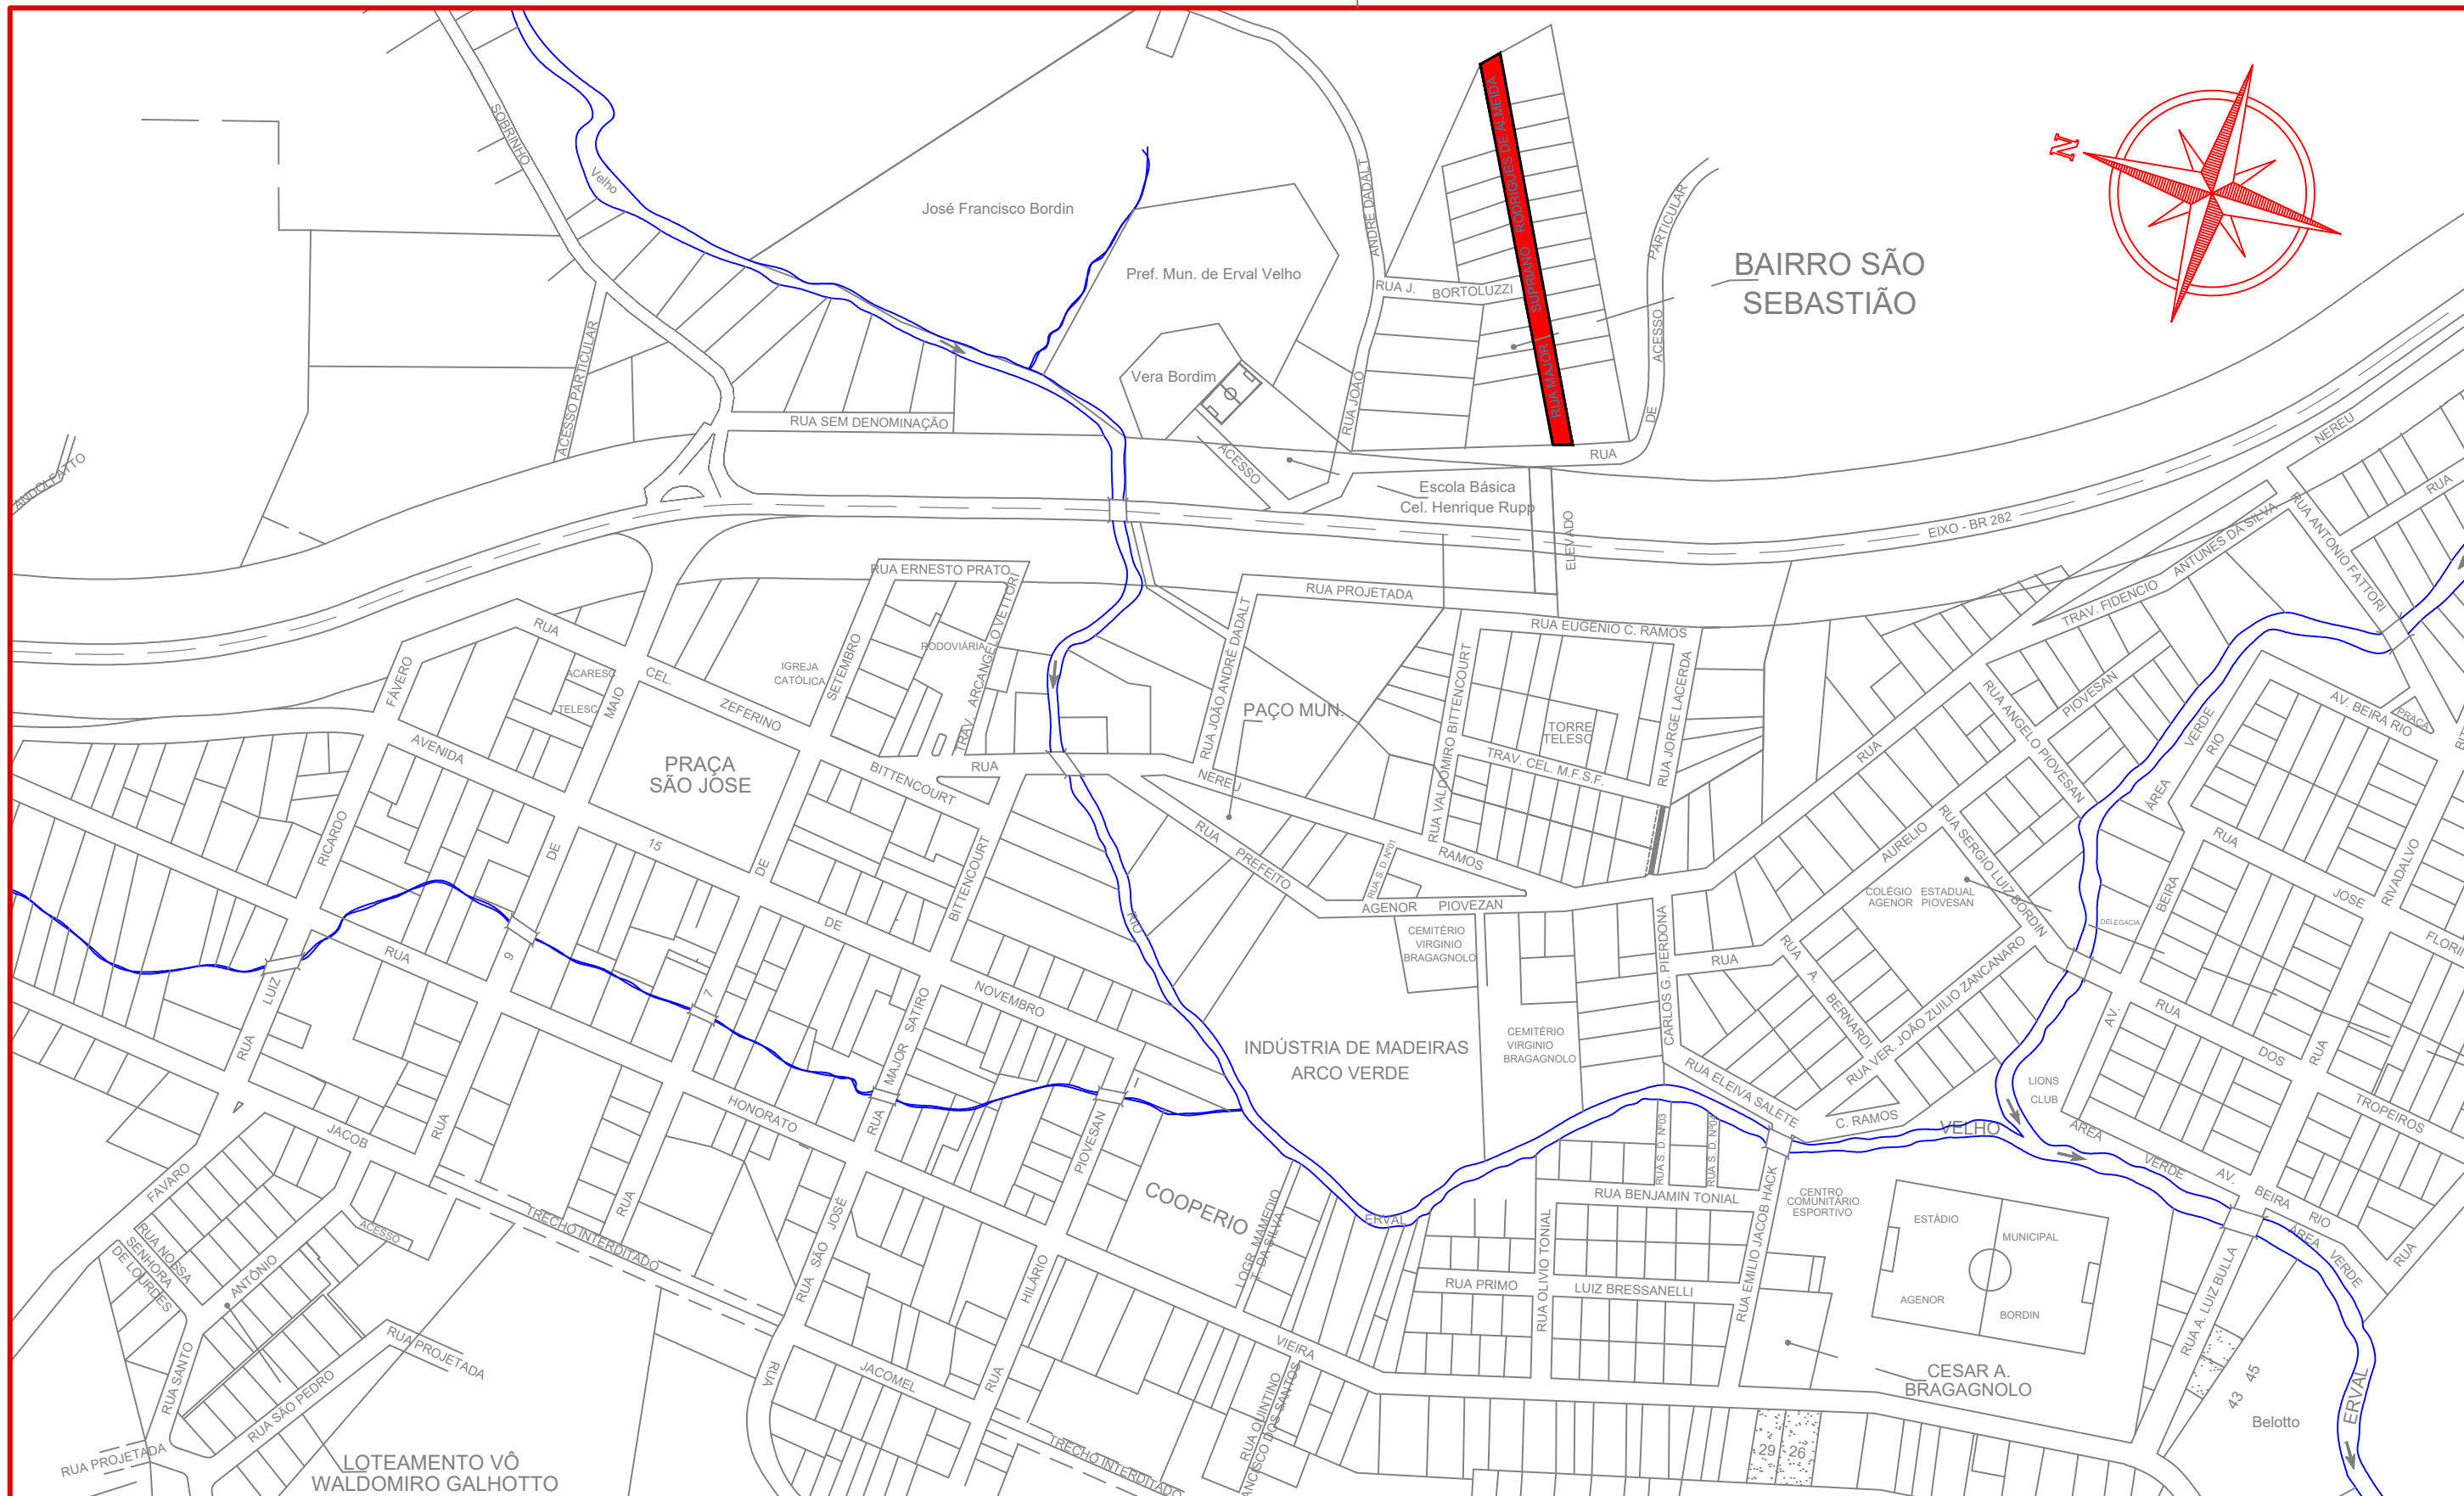


Projeto: Pavimentação em asfalto C.A.U.Q. da Rua Major Supriano Rodrigues de Almeida - Erval Velho/SC

Responsável Técnico:  
 Ana Júlia U. de Carvalho - Eng. Civil - CREA-SC 105.295-8  
 Andre Brito Dotti - Eng. Civil - CREA-SC 162.237-5  
 Denir Narcizo Zulian - Eng. Civil - CREA-SC 50.805-8  
 Fábio Zilio Caron - Eng. Civil - CREA-SC 140.642-7  
 Felipe L. Parisoto - Eng. Agrônomo - CREA-SC 183.059-9  
 Lucas F. Balestrin - Eng. Agrônomo - CREA-SC 156.743-7  
 Max Mooshammer - Eng. Civil - CREA-SC 139.164-0  
 Suellen Karine Cervelin - Eng. Civil - CREA-SC 166.933-0

Localização  
**LOC.**  
**01/01**

Assinatura Prefeito(a) Municipal	Assinatura Responsável Técnico
Desenho: Felipe Lorenci Parisoto	Data: junho de 2023
Revisão: --	Escala: 1/3.500
	Trecho: 0+0,000 - 7+11,662

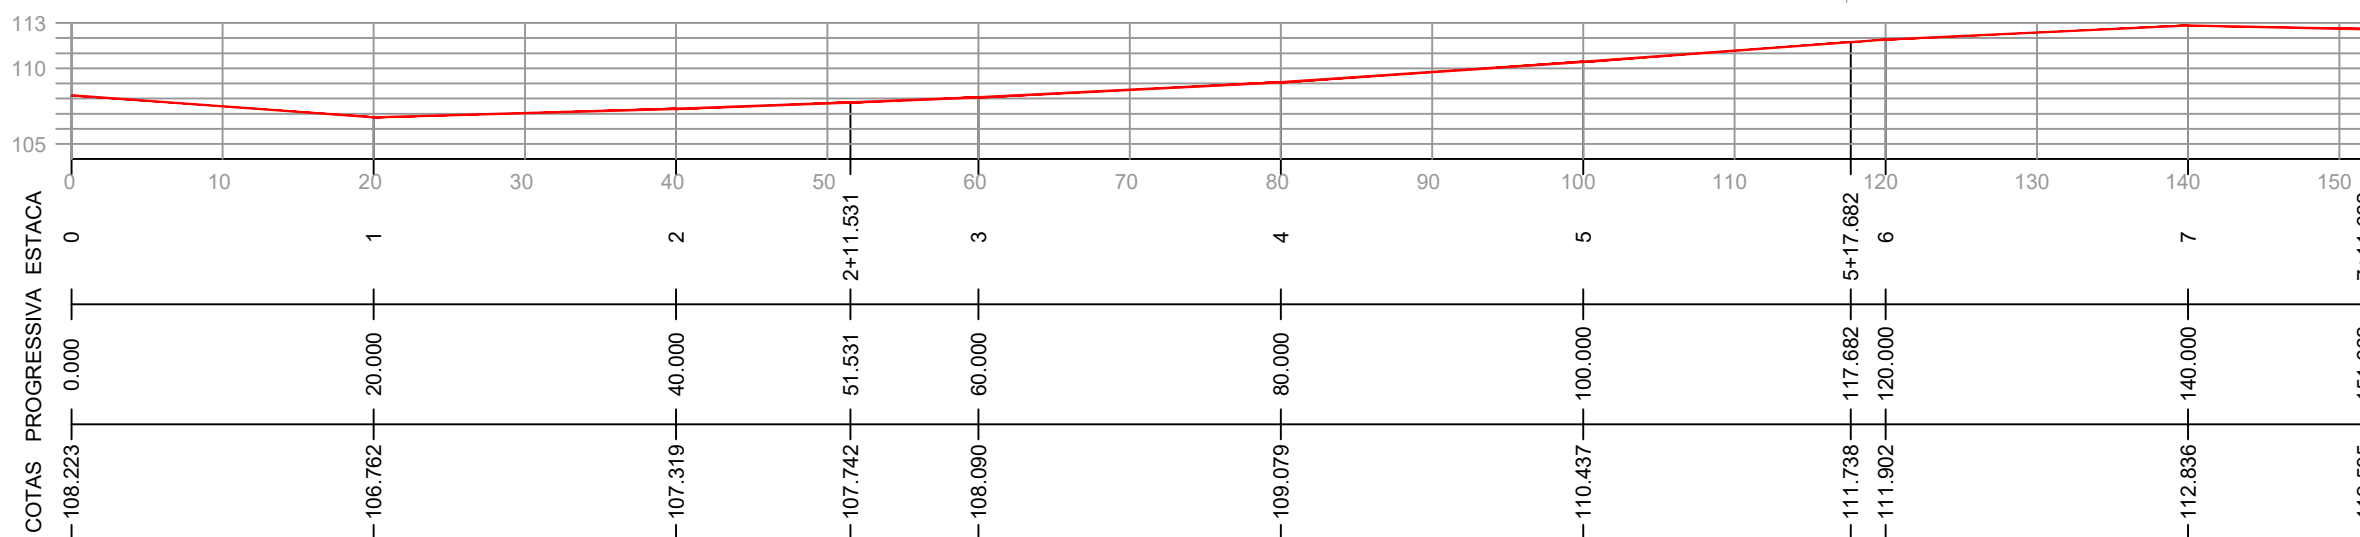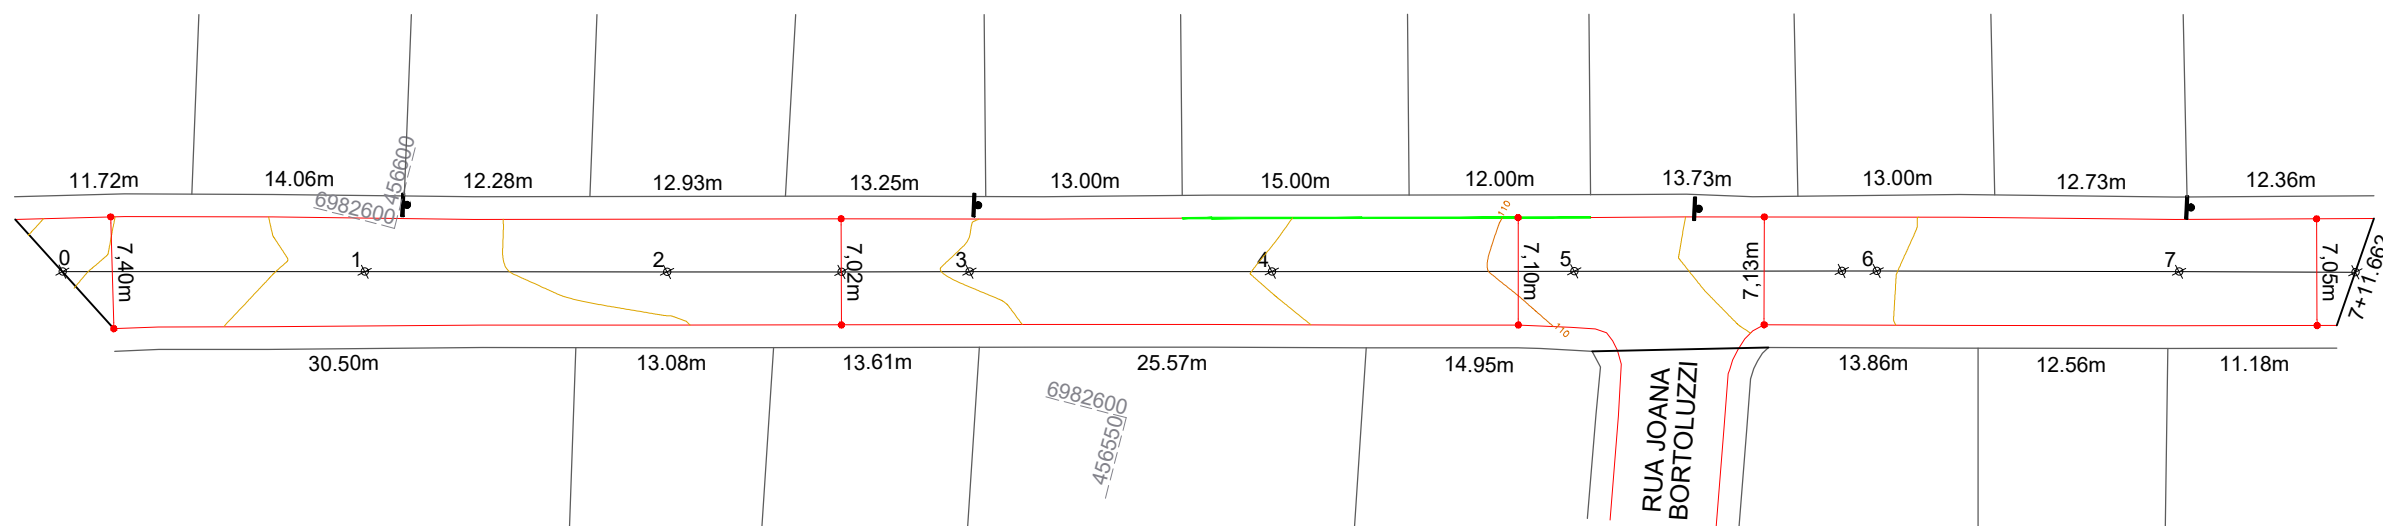

**CONVENÇÕES**

- +++ Estaqueamento
- Meio-Fio
- Meio-Fio a Executar
- Poste

ESTACA	0+0,000		7+11,662	
	TRECHO		ACUMULADO	
QUANTITATIVOS GEOMÉTRICO	Quant.	Un.	Quant.	Un.
EXTENSÃO	151,66	m	151,66	m
MEIO-FIO MOLDADO IN LOCO	27,00	m	27,00	m
PAVIMENTAR EM ASFALTO C.A.U.Q. (Capa)	1.030,10	m2	1.030,10	m2
PAVIMENTAR EM ASFALTO C.A.U.Q. (Reperfilagem)	1.089,45	m2	1.089,45	m2



Projeto: Pavimentação em asfalto C.A.U.Q. da Rua Major Supriano Rodrigues de Almeida - Erval Velho/SC


Responsável Técnico:  
 Ana Júlia U. de Carvalho - Eng. Civil - CREA-SC 105.295-8  
 Andre Brito Dotti - Eng. Civil - CREA-SC 162.237-5  
 Denir Narcizo Zulian - Eng. Civil - CREA-SC 50.805-8  
 Fábio Zilio Caron - Eng. Civil - CREA-SC 140.642-7  
 Felipe L. Parisoto - Eng. Agrônomo - CREA-SC 183.059-9  
 Lucas F. Balestrin - Eng. Agrônomo - CREA-SC 156.743-7  
 Max Mooshammer - Eng. Civil - CREA-SC 139.164-0  
 Suellen Karine Cervelin - Eng. Civil - CREA-SC 166.933-0

Geométrico


**GEO.  
01/02**

Assinatura Prefeito(a) Municipal Assinatura Responsável Técnico

Desenho: Felipe Lorenci Parisoto Data: junho de 2023 Revisão: -- Escala: 1/500 Trecho: 0+0,000 - 7+11,662

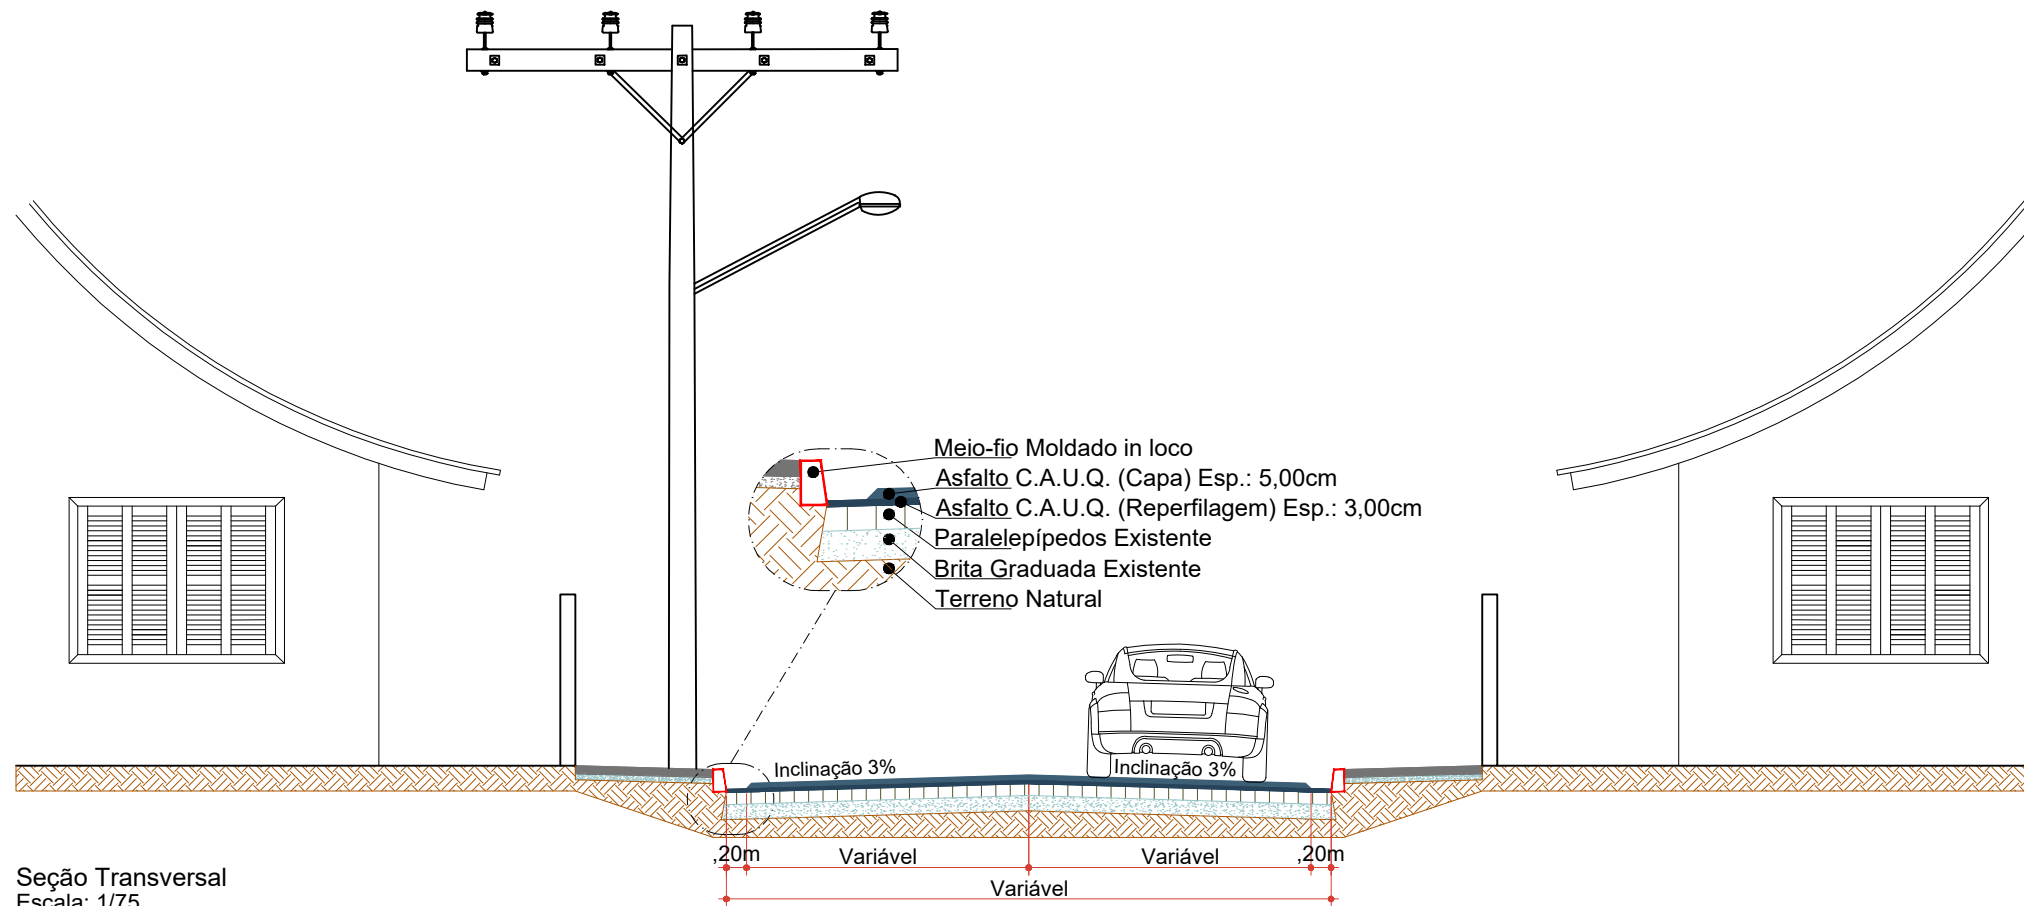

Seção Transversal  
 Escala: 1/75

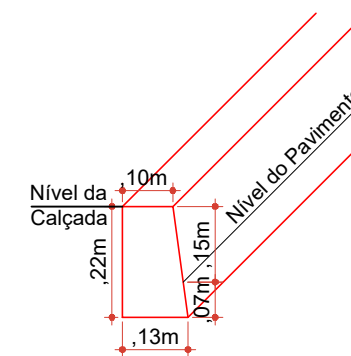

Detalhe do meio-fio moldado in loco  
 Escala: 1/15



Projeto: Pavimentação em asfalto C.A.U.Q. da Rua Major Supriano Rodrigues de Almeida - Erval Velho/SC



Responsável Técnico:  
 Ana Júlia U. de Carvalho - Eng. Civil - CREA-SC 105.295-8  
 Andre Brito Dotti - Eng. Civil - CREA-SC 162.237-5  
 Denir Narcizo Zulian - Eng. Civil - CREA-SC 50.805-8  
 Fábio Zilio Caron - Eng. Civil - CREA-SC 140.642-7  
 Felipe L. Parisoto - Eng. Agrônomo - CREA-SC 183.059-9  
 Lucas F. Balestrin - Eng. Agrônomo - CREA-SC 156.743-7  
 Max Mooshammer - Eng. Civil - CREA-SC 139.164-0  
 Suellen Karine Cervelin - Eng. Civil - CREA-SC 166.933-0

Geométrico

**GEO.**  
**02/02**

Assinatura Prefeito(a) Municipal Assinatura Responsável Técnico

Desenho: Felipe Lorenci Parisoto Data: junho de 2023 Revisão: -- Escala: Indicadas Trecho: 0+0,000 - 7+11,662

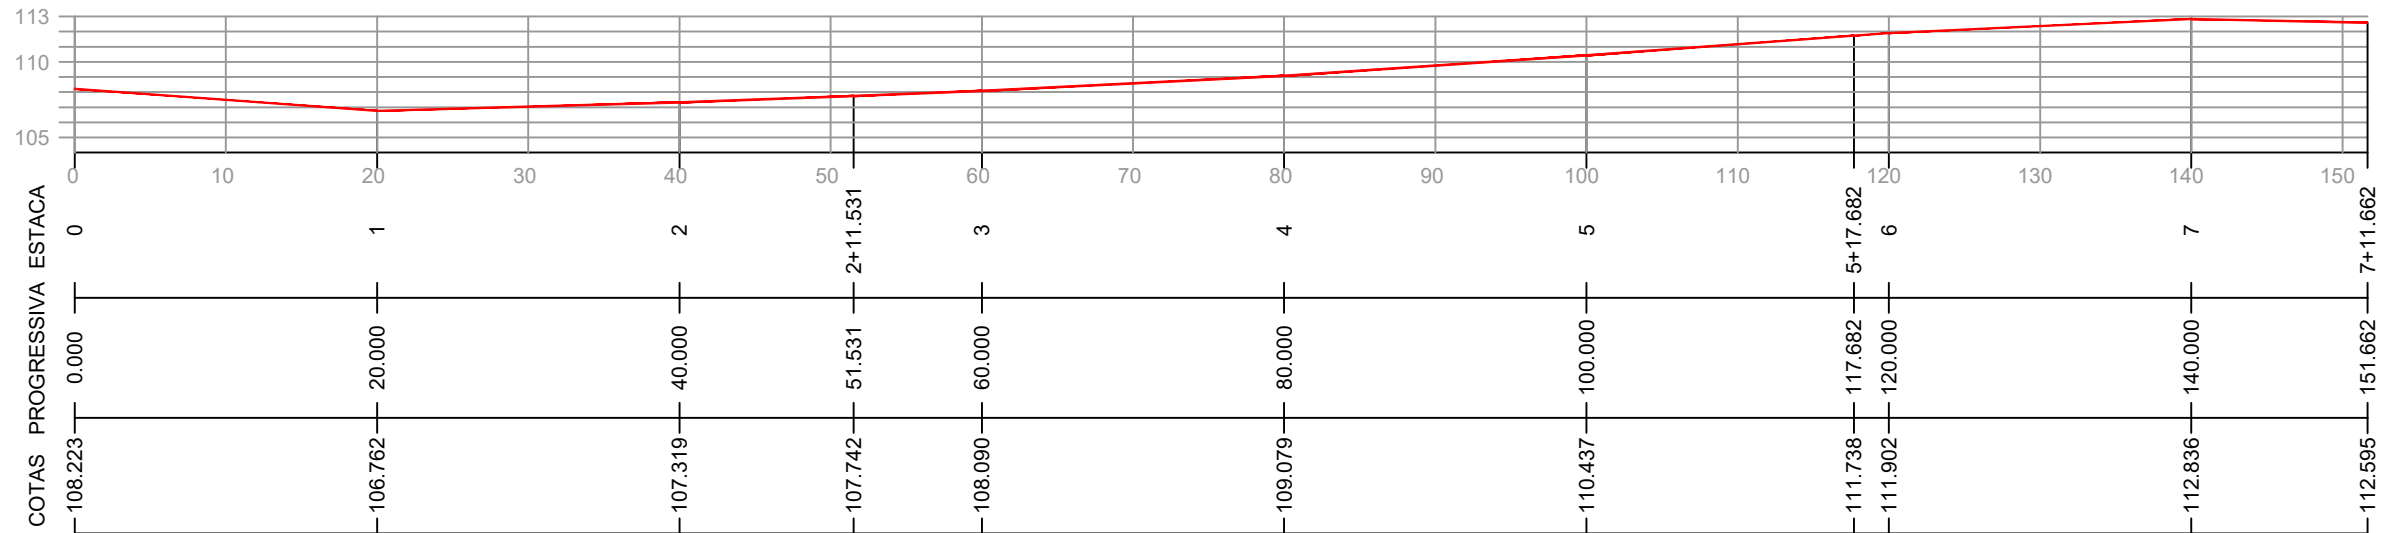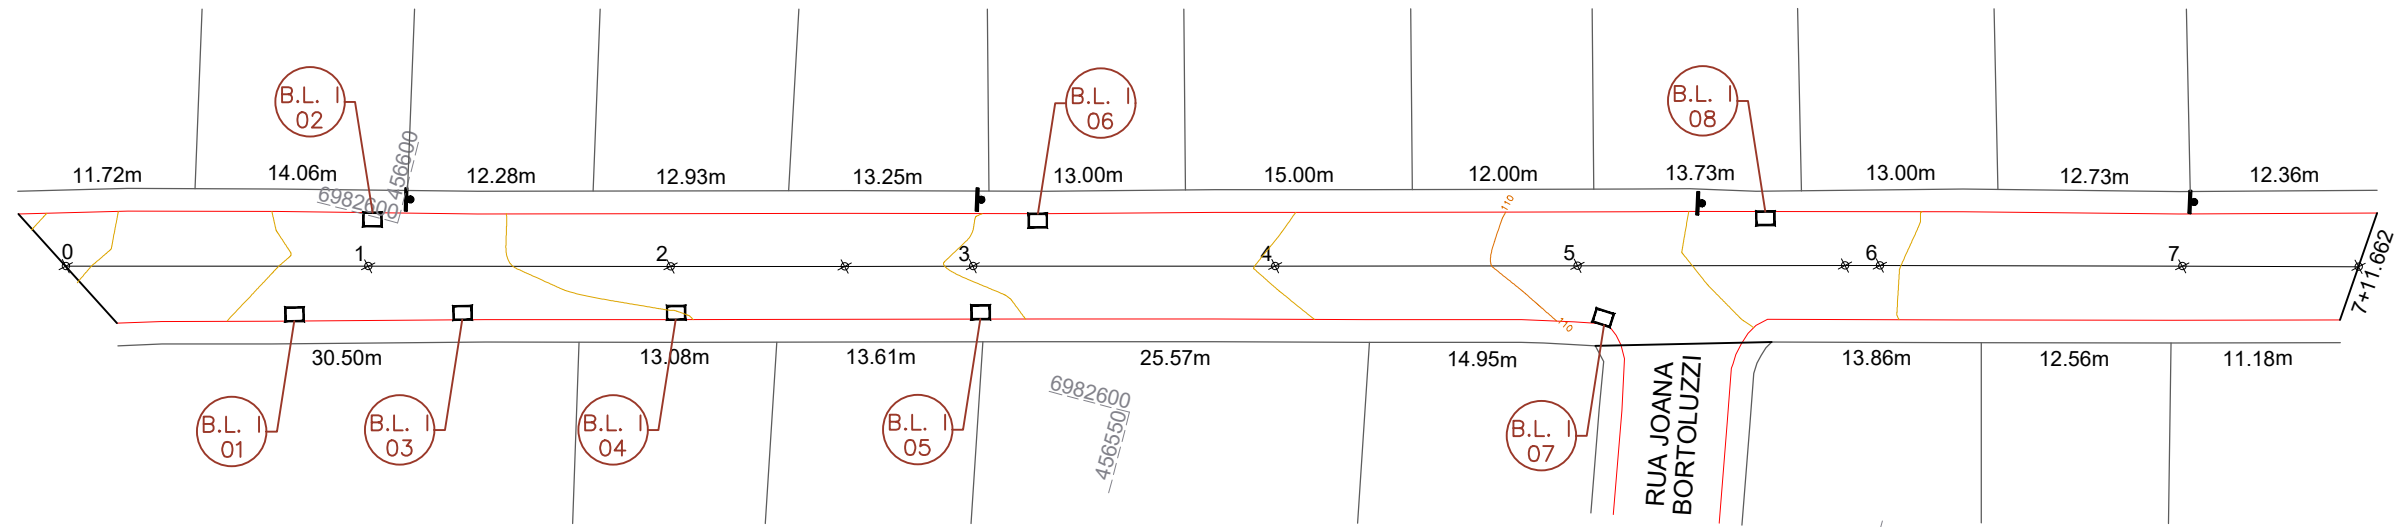

**CONVENÇÕES**

- Dispositivo de Drenagem Novo
- +++ Estaqueamento
- Meio-Fio
- Poste
- Tubos Ø400mm a Executar
- ⊗ Boca de Lobo Tipo 1

ESTACA	0+0,000		7+11,662	
	TRECHO		ACUMULADO	
QUANTITATIVOS DRENAGEM	Quant.	Un.	Quant.	Un.
BOCA DE LOBO TIPO IA EXECUTAR	8,00	Un.	8,00	Un.
ESCAVAÇÃO DE VALAS	8,10	m3	8,10	m3









Projeto: Pavimentação em asfalto C.A.U.Q. da Rua Major Supriano Rodrigues de Almeida - Erval Velho/SC

Responsável Técnico:  
 Ana Júlia U. de Carvalho - Eng. Civil - CREA-SC 105.295-8  
 Andre Brito Dotti - Eng. Civil - CREA-SC 162.237-5  
 Denir Narcizo Zulian - Eng. Civil - CREA-SC 50.805-8  
 Fábio Zilio Caron - Eng. Civil - CREA-SC 140.642-7  
 Felipe L. Parisoto - Eng. Agrônomo - CREA-SC 183.059-9  
 Lucas F. Balestrin - Eng. Agrônomo - CREA-SC 156.743-7  
 Max Mooshammer - Eng. Civil - CREA-SC 139.164-0  
 Suellen Karine Cervelin - Eng. Civil - CREA-SC 166.933-0

Drenagem  
**DRE. 01/02**

Assinatura Prefeito(a) Municipal \_\_\_\_\_ Assinatura Responsável Técnico \_\_\_\_\_  
 Desenho: Felipe Lorenci Parisoto Data: junho de 2023 Revisão: -- Escala: 1/500 Trecho: 0+0,000 - 7+11,662

BOCA DE LOBO - TIPO I - Ø300mm/Ø400mm

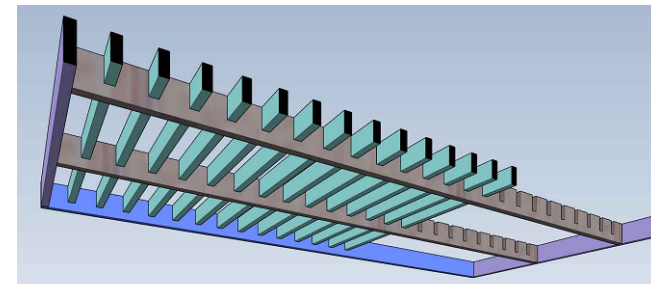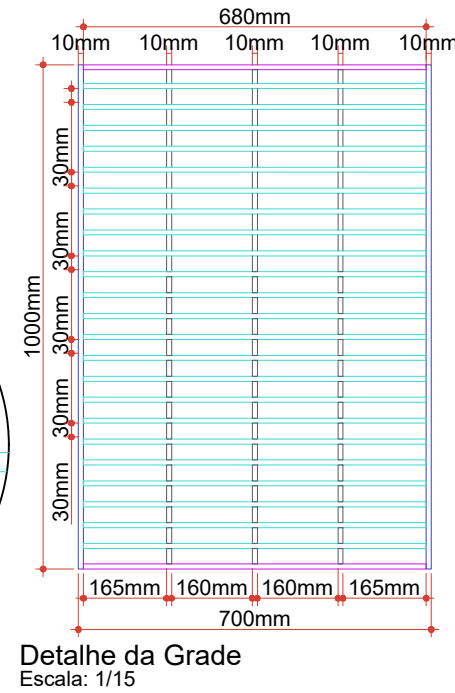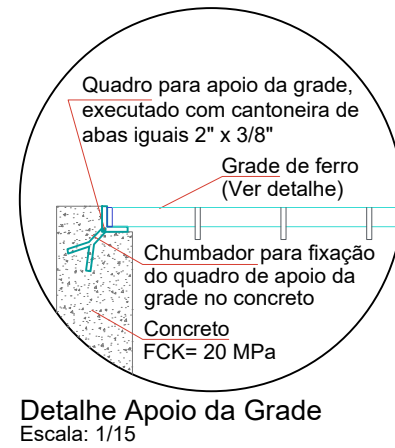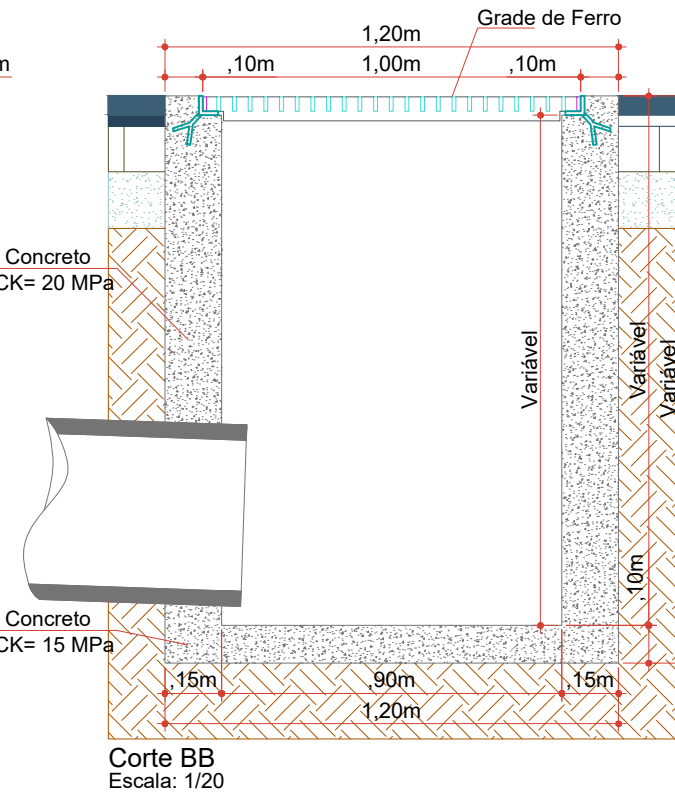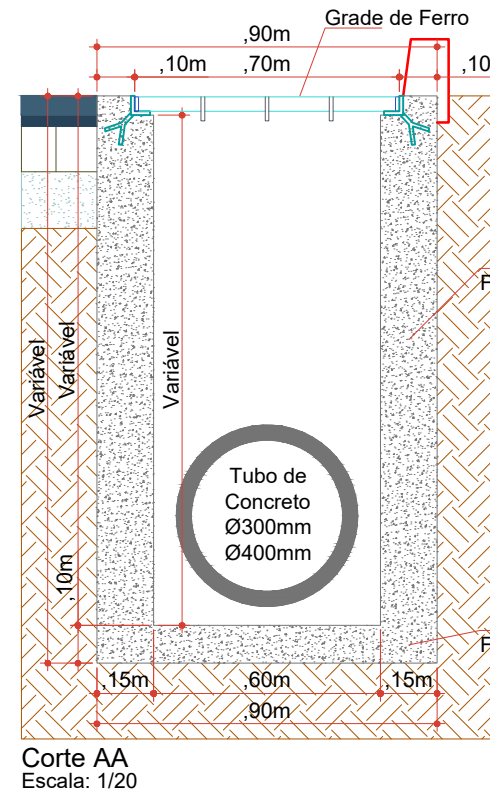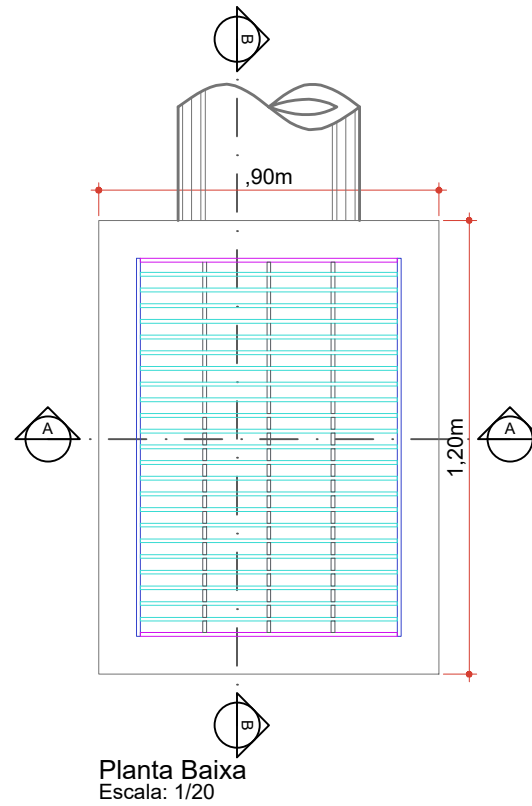

680mm	Barra de ferro chato laminado
38,1mm	23 Peças
680mm	1. 1/2" x 3/8"
38,1mm	Barra de ferro chato laminado
38,1mm	2 Peças
980mm	1. 1/2" x 3/8"
63,5mm	Barra de ferro chato laminado
1000mm	3 Peças
1000mm	2. 1/2" x 3/8"
38,1mm	Barra de ferro chato laminado
38,1mm	2 Peças
1000mm	1. 1/2" x 3/8"





Projeto: Pavimentação em asfalto C.A.U.Q. da Rua Major Supriano Rodrigues de Almeida - Erval Velho/SC

Responsável Técnico:  
 Ana Júlia U. de Carvalho - Eng. Civil - CREA-SC 105.295-8  
 Andre Brito Dotti - Eng. Civil - CREA-SC 162.237-5  
 Denir Narcizo Zulian - Eng. Civil - CREA-SC 50.805-8  
 Fábio Zilio Caron - Eng. Civil - CREA-SC 140.642-7  
 Felipe L. Parisoto - Eng. Agrônomo - CREA-SC 183.059-9  
 Lucas F. Balestrin - Eng. Agrônomo - CREA-SC 156.743-7  
 Max Mooshammer - Eng. Civil - CREA-SC 139.164-0  
 Suellen Karine Cervelin - Eng. Civil - CREA-SC 166.933-0


Drenagem  
**DRE.**  
**02/02**

Assinatura Prefeito(a) Municipal Assinatura Responsável Técnico

Desenho: Felipe Lorenci Parisoto Data: junho de 2023 Revisão: -- Escala: Indicadas Trecho: 0+0,000 - 7+11,662

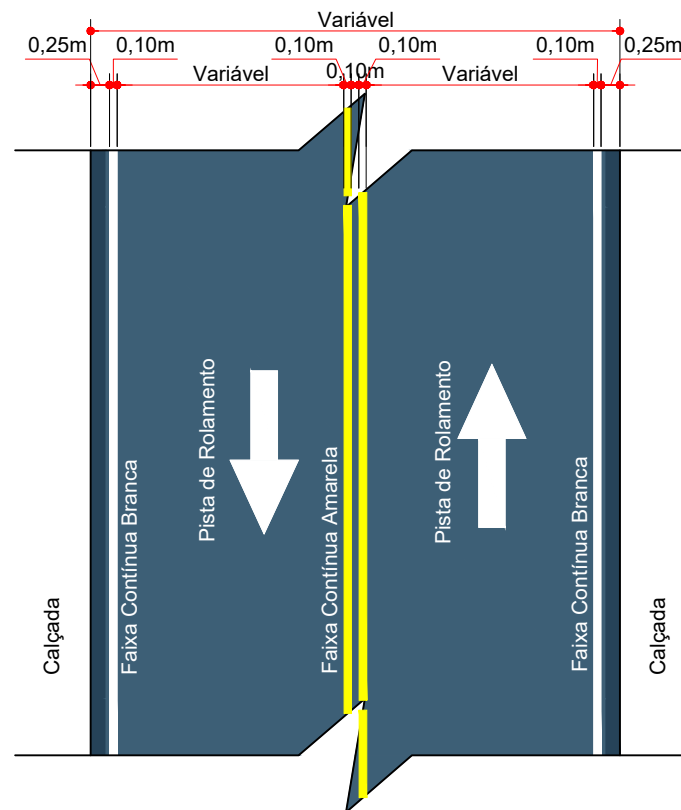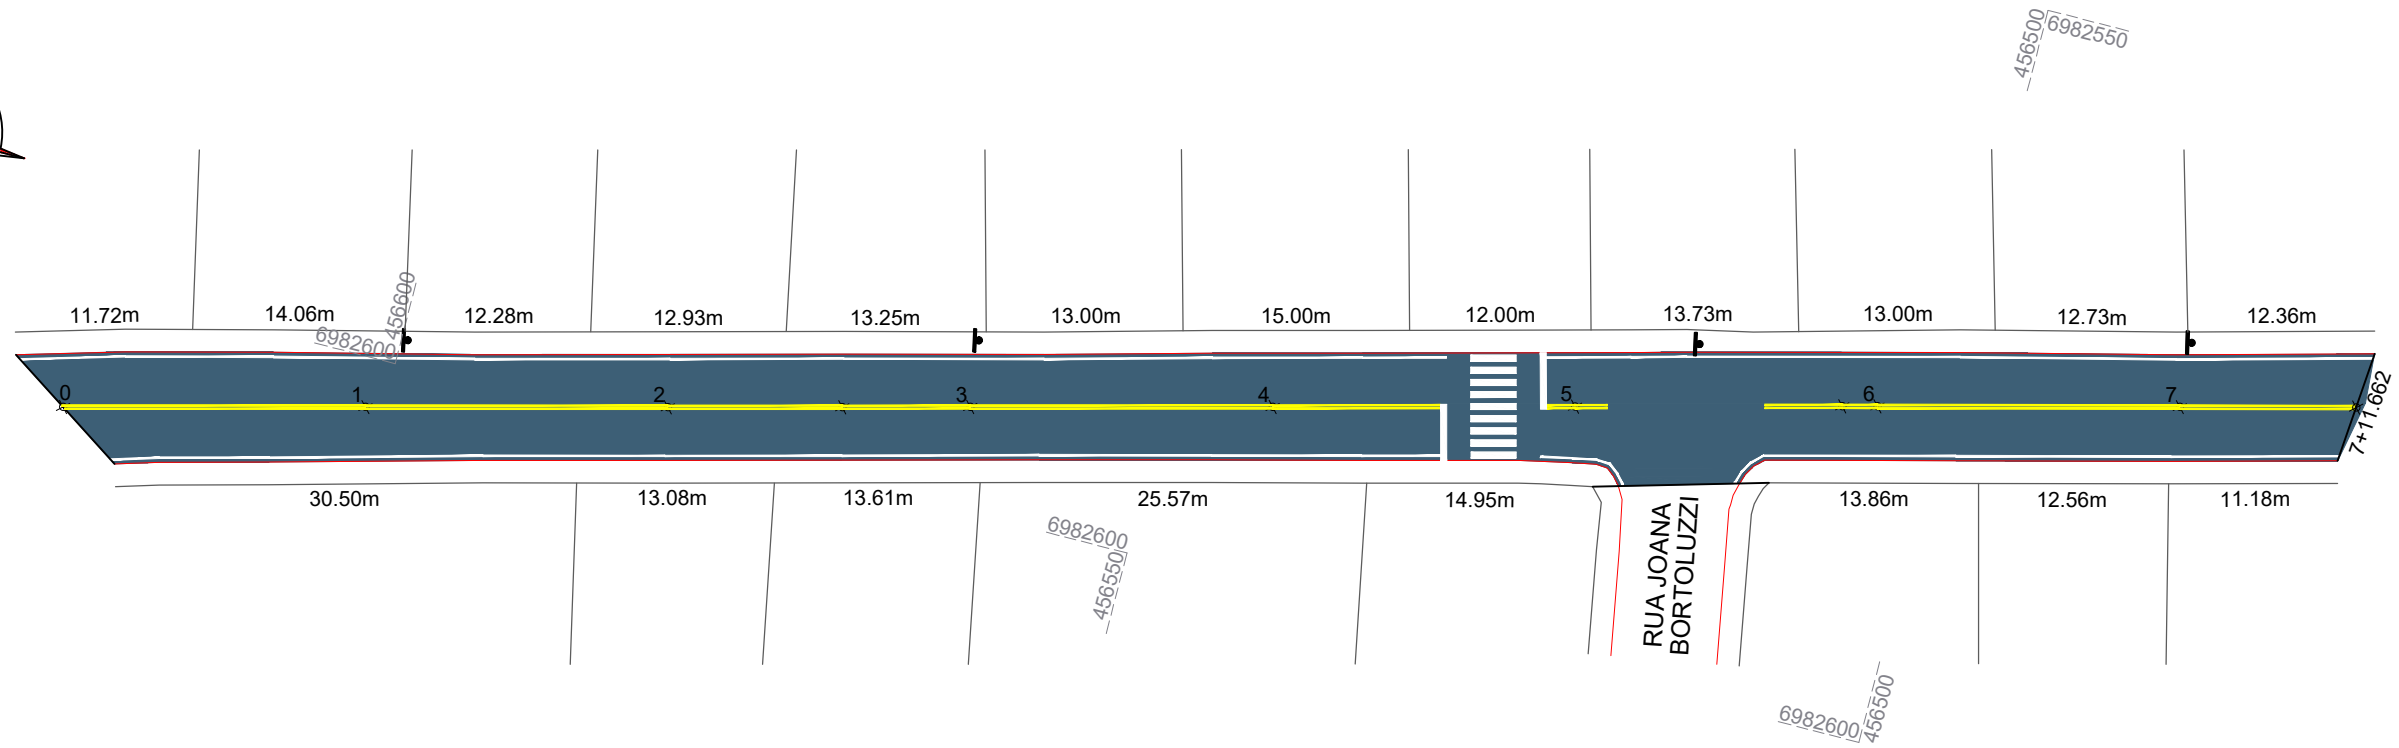

DETALHE DA SINALIZAÇÃO HORIZONTAL  
ESCALA: 1/100

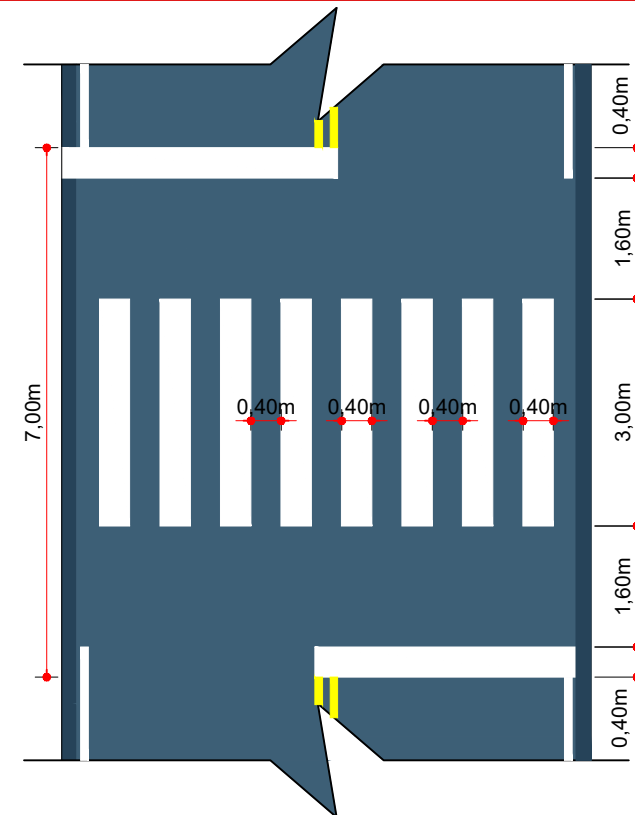

FAIXA DE TRAVESSIA  
ESCALA: 1/100

ESTACA	0+0,000		7+11,662	
	Quant.	Un.	Quant.	Un.
FAIXA DE TRAVESSIA DE PEDESTRES	13,75	m2	13,75	m2
LINHA CONTÍNUA AMARELA Esp.: 10cm	268,50	m	26,85	m2
LINHA CONTÍNUA BRANCA Esp.: 10cm	284,20	m	28,42	m2



Projeto: Pavimentação em asfalto C.A.U.Q. da Rua Major Supriano Rodrigues de Almeida - Erval Velho/SC

Responsável Técnico:  
 Ana Júlia U. de Carvalho - Eng. Civil - CREA-SC 105.295-8  
 Andre Brito Dotti - Eng. Civil - CREA-SC 162.237-5  
 Denir Narcizo Zulian - Eng. Civil - CREA-SC 50.805-8  
 Fábio Zilio Caron - Eng. Civil - CREA-SC 140.642-7  
 Felipe L. Parisoto - Eng. Agrônomo - CREA-SC 183.059-9  
 Lucas F. Balestrin - Eng. Agrônomo - CREA-SC 156.743-7  
 Max Mooshammer - Eng. Civil - CREA-SC 139.164-0  
 Suellen Karine Cervelin - Eng. Civil - CREA-SC 166.933-0

Sinalização

SIN.  
01/01

Assinatura Prefeito(a) Municipal Assinatura Responsável Técnico

Desenho: Felipe Lorenci Parisoto Data: junho de 2023 Revisão: -- Escala: 1/500 Trecho: 0+0,000 - 7+11,662