

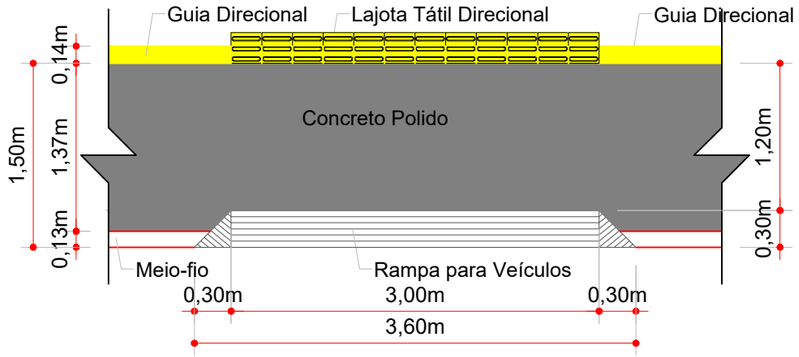



RAMPA ACESSO DE VEÍCULOS
Escala: 1/50

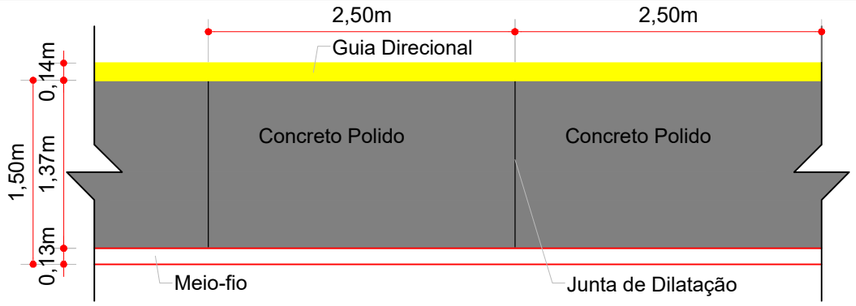


PANOS DE CONCRETAGEM
Escala: 1/50

DETALHE 01 - MURO
Esc:1/50

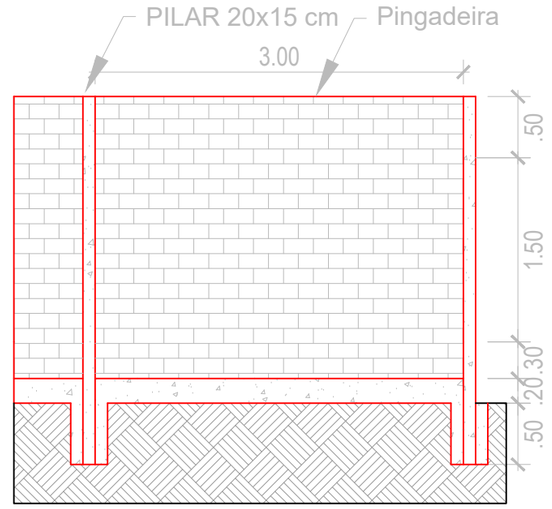


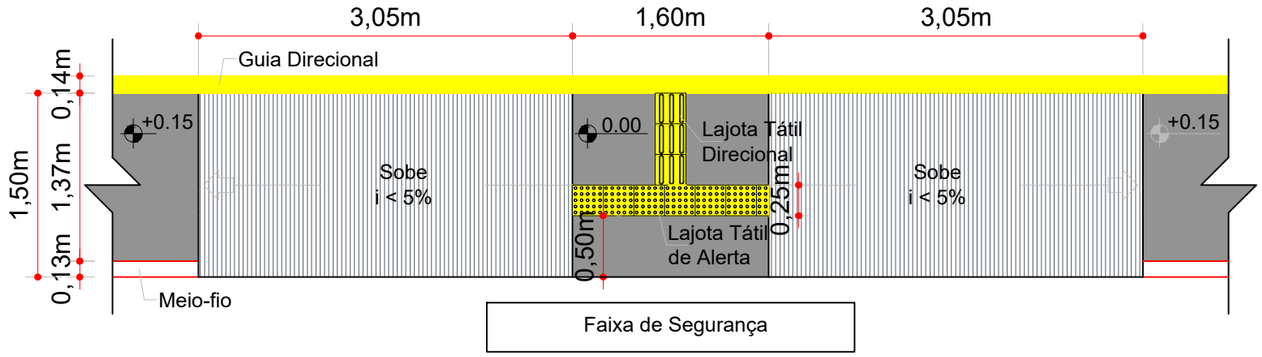


RAMPA ACESSO FAIXA DE PEDESTRE
Escala: 1/50

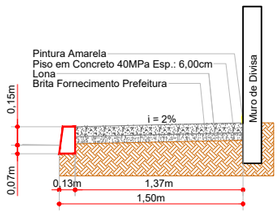


CALÇADA COM MURO
Sobre Base Nova
Escala: 1/25

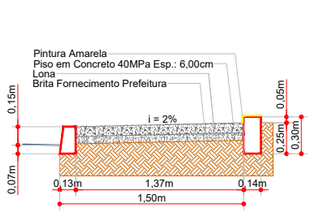


CALÇADA COM GUIA DIRECIONAL
Sobre Base Nova
Escala: 1/25

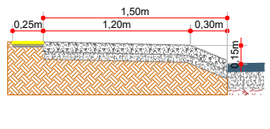

CALÇADA COM ACESSO DE VEÍCULOS
Sobre Base Nova
Escala: 1/25

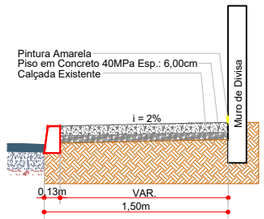

CALÇADA COM MURO
Sobre Calçada Existente
Escala: 1/25

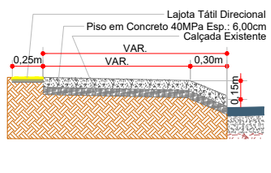


CALÇADA COM ACESSO DE VEÍCULOS
Sobre Calçada Existente
Escala: 1/25

DETALHE 03 - CALÇADA
Esc:1/50

QUADRO DE ABERTURAS

CÓDIGO		QTDADE	DIMENSÕES		DISCRIMINAÇÃO	
			LARG.	ALT.	TIPO	MATERIAL
PORTAS	P1	01	2.00	2.00	ABRIR - 2 FOLHAS	AÇO
	P2	02	1.50	2.00	ABRIR	AÇO
	P3	01	6.00	2.00	ABRIR - 2 FOLHAS	AÇO
	P4	01	2.00	2.00	ABRIR	AÇO

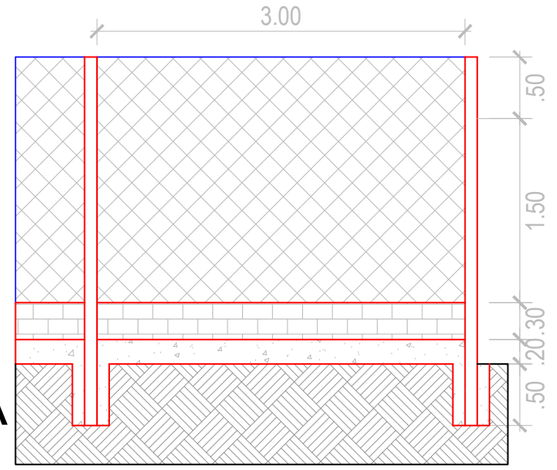

DETALHE 02 - CERCA
Esc:1/50

MUNICÍPIO DE ERVAL VELHO - SC

Obra: MURO E CALÇADA

Localização: ESTÁDIO MUNICIPAL E CENTRO DE IDOSOS

Local da Obra: Rua Cel. Honorato Vieira e Ver. João J. Zancanaro

Conteúdo:
DETALHE 01 - MURO
DETALHE 02 - CERCA
DETALHE 03 - CALÇADA

Quaisquer alterações consulte os responsáveis técnicos

LENITA DADALT FONTANA
Prefeita Municipal

GUILHERME CLAMER TELES
Engenheiro Civil
Crea SC 162.408-7

Projeto: GUILHERME CLAMER TELES - ENGº CIVIL - CREA/SC 162.408-7

Prancha: *ÚNICA*

Folha: A3

Data: 26/08/2025

ÁREA:

ESCALA: Indicada