




Detalhe H4
Escala 1:25

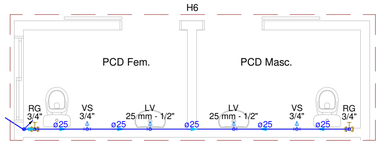

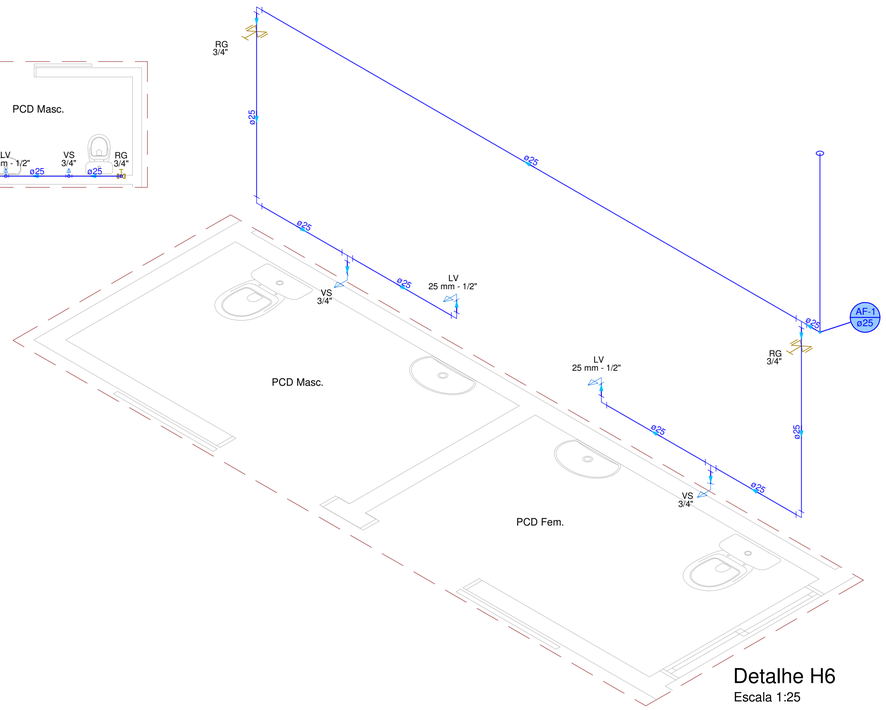

Detalhe H6
Escala 1:25

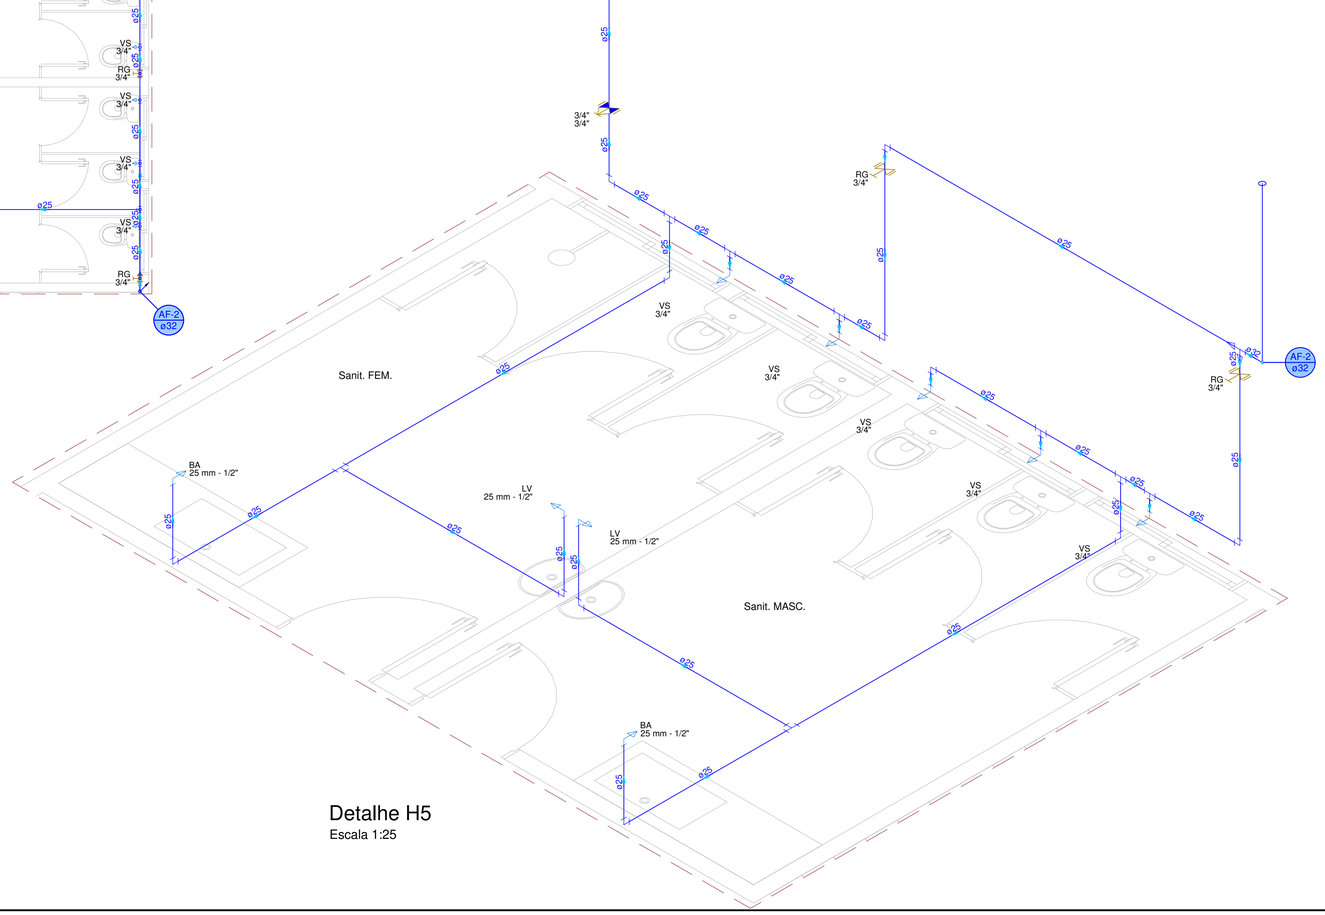

Detalhe H5
Escala 1:25

LEGENDA	
	Caixa Sifonada c/ ralo
CG	Caixa de Gordura
CI	Caixa de Inspeção
AF	Coluna de Água Fria
CV	Coluna de Ventilação

OBSERVAÇÕES:

Sifonar todas as saídas das pias , lavatórios , tanque de lavar roupas e máquinas de lavar. Utilizar conexões azuis com bucha latão para acoplamento com peças metálicas como: registros, torneiras, válvulas, hastes de chuveiro .

Aprovações:

AMMOC

Rua Roberto Trompowski,68 - 2º andar / Tel: 49 3522-2800 - www.ammoc.org.br - e-mail: ammoc@ammoc.org.br - Joaçaba/SC

PREFEITURA MUNICIPAL DE ERVAL VELHO

Obra:

PROJETO DE REFORMA E AMPLIAÇÃO
CRECHE MUNICIPAL TIA MERCEDES

Local da Obra:
RUA CEL. HONORATO VIEIRA ESQ. RUA EMÍLIO JACOBE HACK, BAIRRO CENTRO - ERVAL VELHO/SC

Conteúdo:
- DETALHE: H4, H5, H6

HIDROSSANITÁRIO

Responsável Técnico:
Ana Júlia U. de Carvalho - Eng. Civil - CREA-SC 105.295-8
André Brito Dotti - Eng. Civil - CREA-SC 162.237-5
André Felipe Kasteller - Eng. Civil - CREA-SC 201.019-5
Camila Zagonel - Eng. Civil - CREA-SC 112.963-0
Denir Narcizo Zulian - Eng. Civil - CREA-SC 50.805-8
Felipe L. Parisoto - Eng. Agrônomo - CREA-SC 183.059-9
Max Mooshammer - Eng. Civil - CREA-SC 139.164-0
Suellen Karine Cervelin - Eng. Civil - CREA-SC 166.933-0

HID
03/04

Quaisquer alterações consulte os responsáveis técnicos:

SUELLEN KARINE CERVELIN:09154865980
Assinado de forma digital por SUELLEN KARINE CERVELIN:09154865980
Dados: 2026.01.05 18:07:47 -03'00'

Assinatura Responsável Técnico

Assinatura Prefeito(a) Municipal

Desenho:	Data:	Escala:	Área Total:
ANDRÉ DOTTI	NOVEMBRO / 2025	Indicada (s)	---