




COBERTURA PASSARELA
PORTICOS DA COBERTURA SOBRE OS PILARES

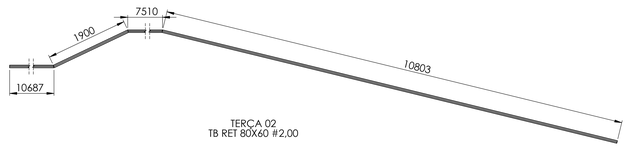


TERÇA 02
TB RET 80X60 #2,00

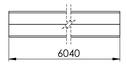


TERÇA 03
TB RET 80X60 #2,00

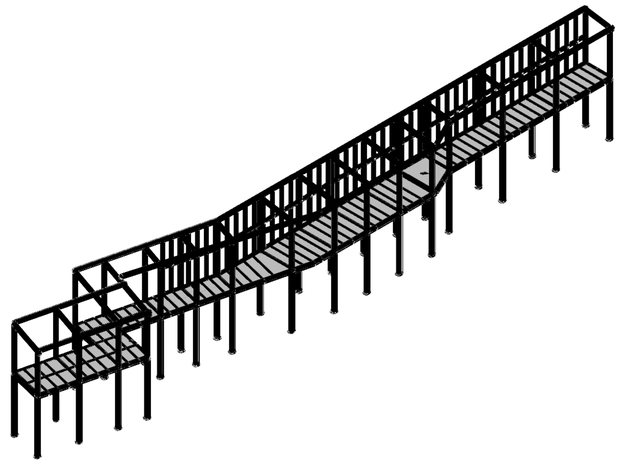

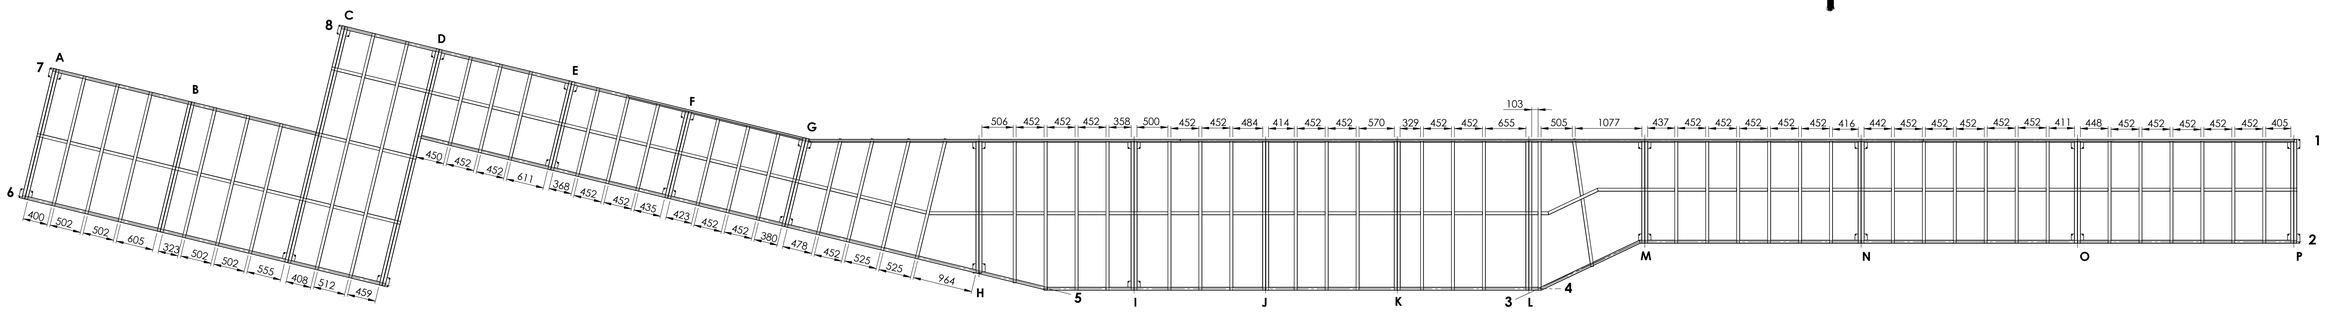

SEÇÃO H-H
VISTA POSIÇÃO DAS SAPATAS
1 : 35

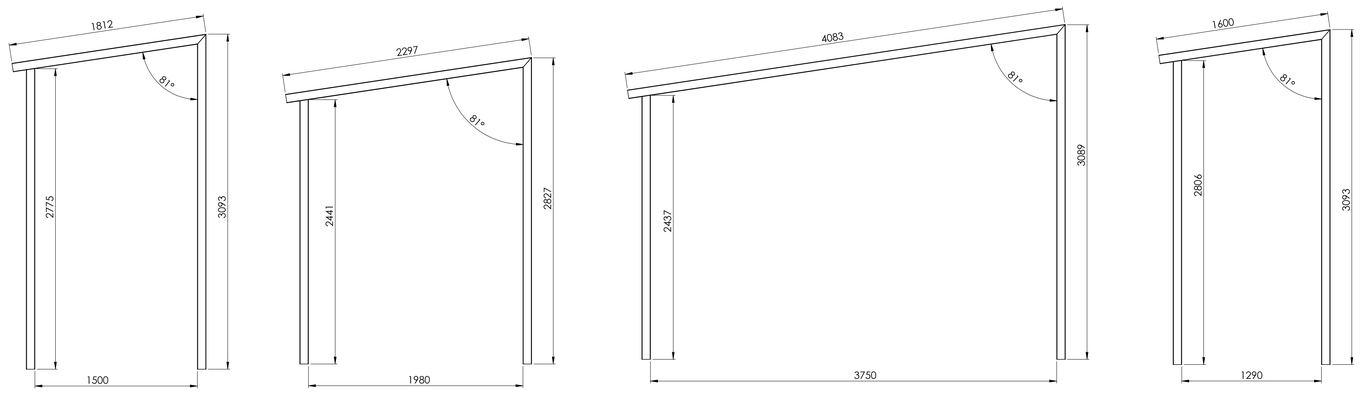


PORTICO 01
TB RET 60X40 #2,00
04 UND


PORTICO 02
TB RET 60X40 #2,00
02 UND

PORTICO 03
TB RET 60X40 #2,00
02 UND

PORTICO 04
TB RET 60X40 #2,00
03 UND

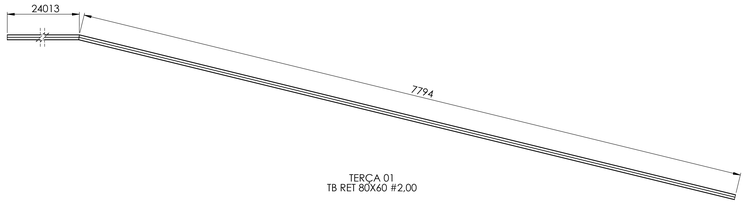

TERÇA 01
TB RET 80X60 #2,00

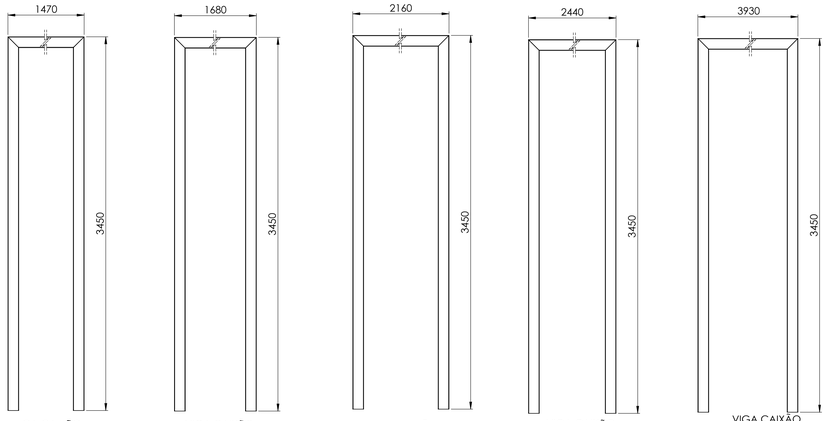


VIGA CAIXÃO
UDC 100 X 50 X 15 #3,00 mm

VIGA CAIXÃO
UDC 100 X 50 X 15 #3,00 mm


VIGA CAIXÃO
UDC 100 X 50 X 15 #3,00 mm

VIGA CAIXÃO
UDC 100 X 50 X 15 #3,00 mm


VIGA CAIXÃO
UDC 100 X 50 X 15 #3,00 mm

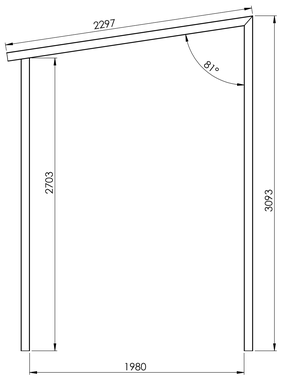


PORTICO 06
TB RET 60X40 #2,00
01 UND

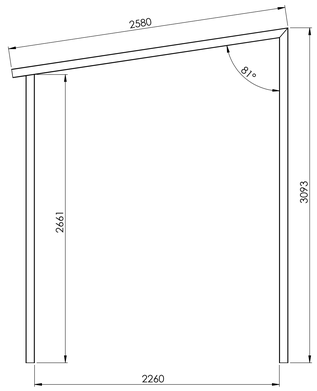

PORTICO 05
TB RET 60X40 #2,00
04 UND

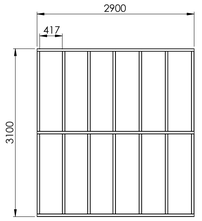

ESTRUTURA FECHAMENTO DE ACM E TELHA
TUBO RET. 50X30 #2,65 MM

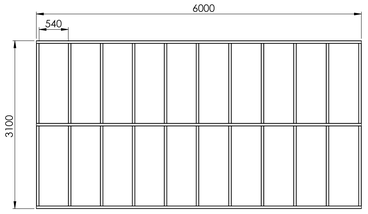

ESTRUTURA FECHAMENTO DE ACM E TELHA
TUBO RET. 50X30 #2,65 MM

govbr
Documento assinado digitalmente
CARLOS HENRIQUE PELISSER
Data: 04/01/2026 22:24:47-0300
Verifique em https://validar.iti.gov.br

NOTA:
- PORTICOS DA COBERTURA SÃO POSICIONADOS SOBRE OS PILARES DE SUSTENTAÇÃO DA PLATAFORMA;
- VIGAS IDENTIFICADAS COM LETRAS OU NUMEROS, FAZEM PARTE DA ESTRUTURA PRINCIPAL. VIGAS NAO IDENTIFICADAS FAZEM PARTE DA ESTRUTURA DE FECHAMENTO

POSIÇÃO	POSIÇÃO	POSIÇÃO	PORTICO COBERTURA	DIMENSÃO ESTRUTURA
A	7	6	PORTICO 02	PORTICO 2160 mm
B	7	6	PORTICO 02	PORTICO 2160 mm
C	6	8	PORTICO 03	PORTICO 3930 mm
D	6	8	PORTICO 03	PORTICO 3930 mm
E	5	8	PORTICO 04	PORTICO 1470 mm
F	5	8	PORTICO 04	PORTICO 1470 mm
G	5	8	PORTICO 04	PORTICO 1470 mm
H	1	5	PORTICO 06	PORTICO 2160 mm
I	1	4	PORTICO 05	PORTICO 2440 mm
J	1	4	PORTICO 05	PORTICO 2440 mm
K	1	4	PORTICO 05	PORTICO 2440 mm
L	1	4	PORTICO 05	PORTICO 2440 mm
M	1	2	PORTICO 01	PORTICO 1680 mm
N	1	2	PORTICO 01	PORTICO 1680 mm
O	1	2	PORTICO 01	PORTICO 1680 mm
P	1	2	PORTICO 01	PORTICO 1680 mm

Nº DO ITEM	Nº DA PEÇA	DESCRIÇÃO	QTD.
20	SUSTENTAÇÃO DAS PLACAS 01	AÇO CARBONO	1
19	SUSTENTAÇÃO DAS PLACAS	AÇO CARBONO	4
18	ESTRUTURA INFERIOR	AÇO CARBONO	1
17	PORTICO PASSARELA 2440mm	AÇO CARBONO	4
16	PORTICO PASSARELA 1680mm	AÇO CARBONO	4
15	PORTICO PASSARELA 3930mm	AÇO CARBONO	2
14	PORTICO PASSARELA 2160mm	AÇO CARBONO	3
13	CHAPA FIXAÇÃO PLATAFORMA	AÇO CARBONO	31
12	PORTICO PASSARELA 1470mm	AÇO CARBONO	3
11	TERÇA 03	AÇO CARBONO	2
10	TERÇA 02	AÇO CARBONO	1
9	TERÇA 01	AÇO CARBONO	1
8	PORTICO 06	AÇO CARBONO	1
7	PORTICO 05	AÇO CARBONO	4
6	PORTICO 04	AÇO CARBONO	3
5	PORTICO 03	AÇO CARBONO	2
4	PORTICO 02	AÇO CARBONO	2
3	PORTICO 01	AÇO CARBONO	4
2	CHAPA LIGAÇÃO	AÇO CARBONO	32

CLIENTE: CLIENTE
DESCRIÇÃO: 002.2025_AMMOC-SC-PLATAFORMA
CODIGO PROJETO: AMC.VB-01.25
PROJETISTA / DESENHISTA: CARLOS PELISSER / CARLOS PELISSER
DATA: 04/01/2026
ESCALA: INDICADA
FORMATO: A0
UNID: mm
MATERIAL: AÇO SAE 1020
FOLHA: 1 : 1
PESO: kg
REV.: 00

PELISSER ENGENHARIA