
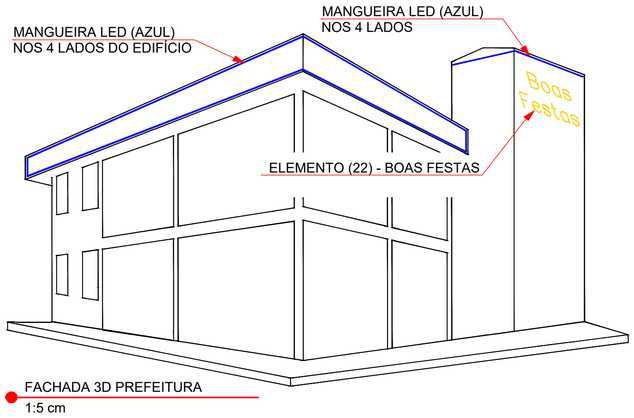


FACHADA 3D PREFEITURA
1:5 cm

NOTAS

1 - Instalação conforme ABNT NBR 5410, NR-10 e demais normas aplicáveis;
2 - As cores dos LEDs estão representadas ao longo de todo o projeto;
3 - Execução deve ser feita por profissionais habilitado, com os devidos procedimentos de segurança;
4 - Todos os circuitos deverão possuir condutor de proteção (PE) e aterramento conforme projeto;
5 - Os circuitos referentes ao diagrama unifilar estão representados em cada elemento decorativo do projeto;
6 - A alimentação elétrica de todos os elementos decorativos deverá ser realizada através de cabo PP 3 × 2,5 mm².
7 - Qualquer alteração no projeto deverá ser previamente atualizada; caso contrário, a responsabilidade será da empresa executora.
8 - As cores das mangueiras luminosas e dos cordões de microled serão definidas no momento da instalação, conforme a disposição e o padrão de iluminação adotado.

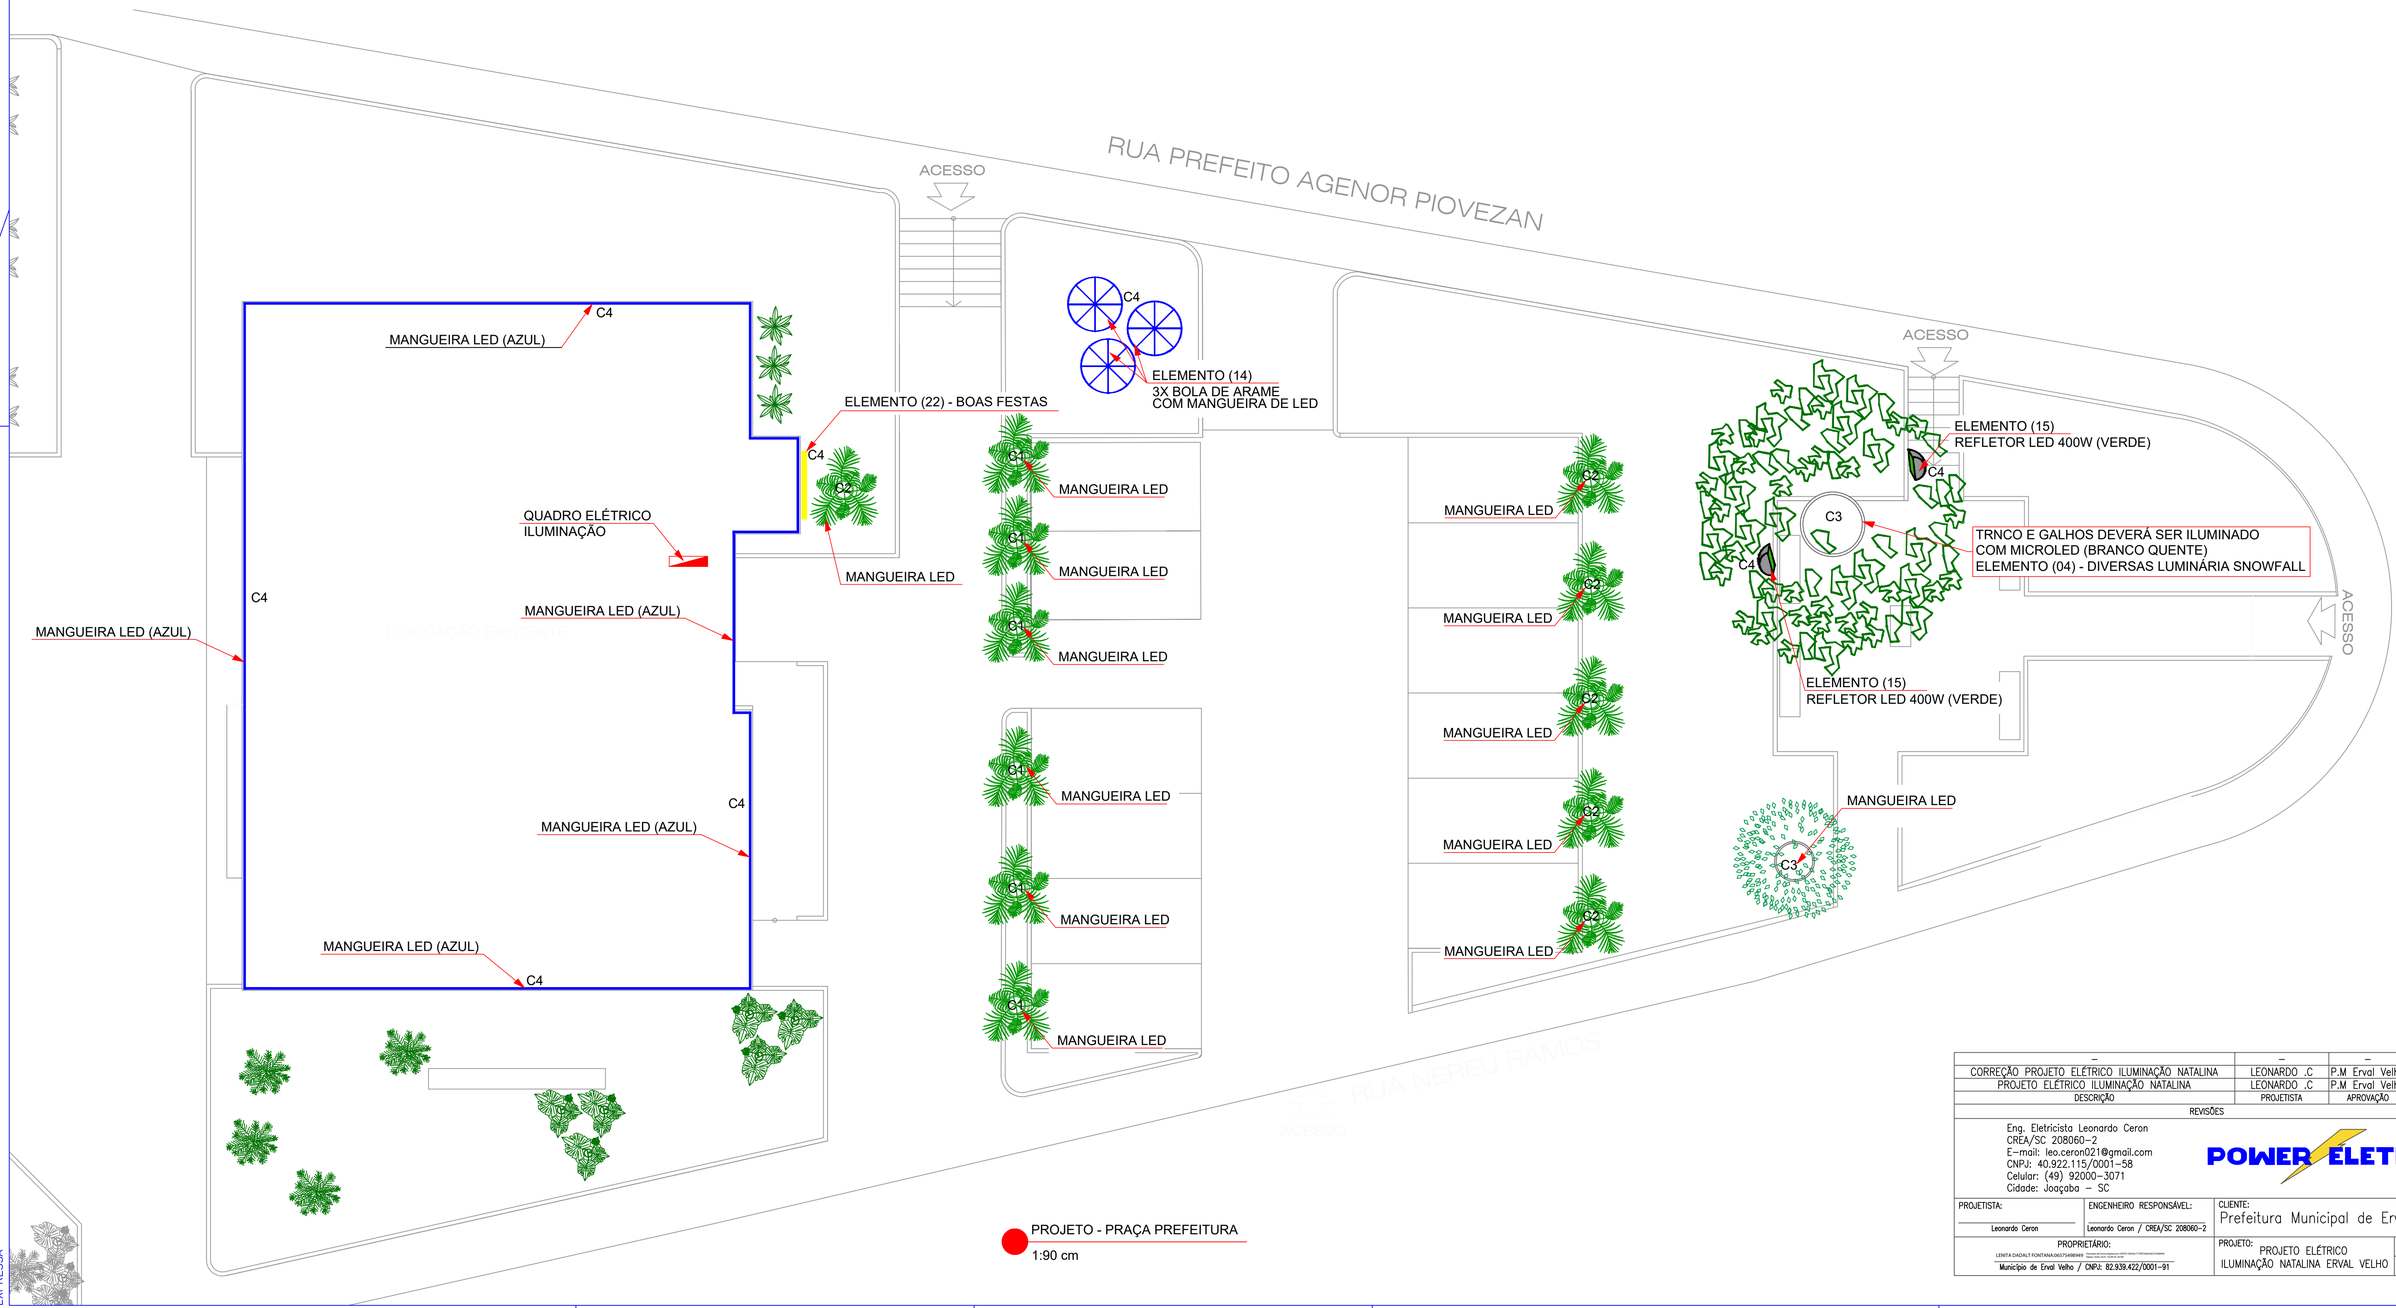

PROJETO - PRAÇA PREFEITURA
1:90 cm

–	–	–	–/–/–
CORREÇÃO PROJETO ELÉTRICO ILUMINAÇÃO NATALINA	LEONARDO .C	P.M Erval Velho	24/09/26
PROJETO ELÉTRICO ILUMINAÇÃO NATALINA	LEONARDO .C	P.M Erval Velho	14/09/26
DESCRIÇÃO	PROJETISTA	APROVAÇÃO	DATA

REVISÕES

Eng. Eletricista Leonardo Ceron
CREA/SC 208060-2
E-mail: leo.ceron021@gmail.com
CNPJ: 40.922.115/0001-58
Celular: (49) 92000-3071
Cidade: Joaçaba – SC

POWER ELETRIC


PROJETISTA:	ENGENHEIRO RESPONSÁVEL:	CLIENTE:
Leonardo Ceron	Leonardo Ceron / CREA/SC 208060-2	Prefeitura Municipal de Erval Velho

PROPRIETÁRIO:	PROJETO:	FOLHA
LENITA DADALT FONTANA 06575498949 / Município de Erval Velho / CNPJ: 82.939.422/0001-91	PROJETO ELÉTRICO ILUMINAÇÃO NATALINA ERVAL VELHO	01/06

DIREITOS AUTORAIS RESERVADOS-PROIBIDA QUALQUER REPRODUÇÃO SEM AUTORIZAÇÃO EXPRESSA

NOTAS

1 - Instalação conforme ABNT NBR 5410, NR-10 e demais normas aplicáveis;
2 - As cores dos LEDs estão representadas ao longo de todo o projeto;
3 - Execução deve ser feita por profissionais habilitado, com os devidos procedimentos de segurança;
4 - Todos os circuitos deverão possuir condutor de proteção (PE) e aterramento conforme projeto;
5 - Os circuitos referentes ao diagrama unifilar estão representados em cada elemento decorativo do projeto;
6 - A alimentação elétrica de todos os elementos decorativos deverá ser realizada através de cabo PP 3 × 2,5 mm².
7 - Qualquer alteração no projeto deverá ser previamente atualizada; caso contrário, a responsabilidade será da empresa executora.
8 - As cores das mangueiras luminosas e dos cordões de microled serão definidas no momento da instalação, conforme a disposição e o padrão de iluminação adotado.

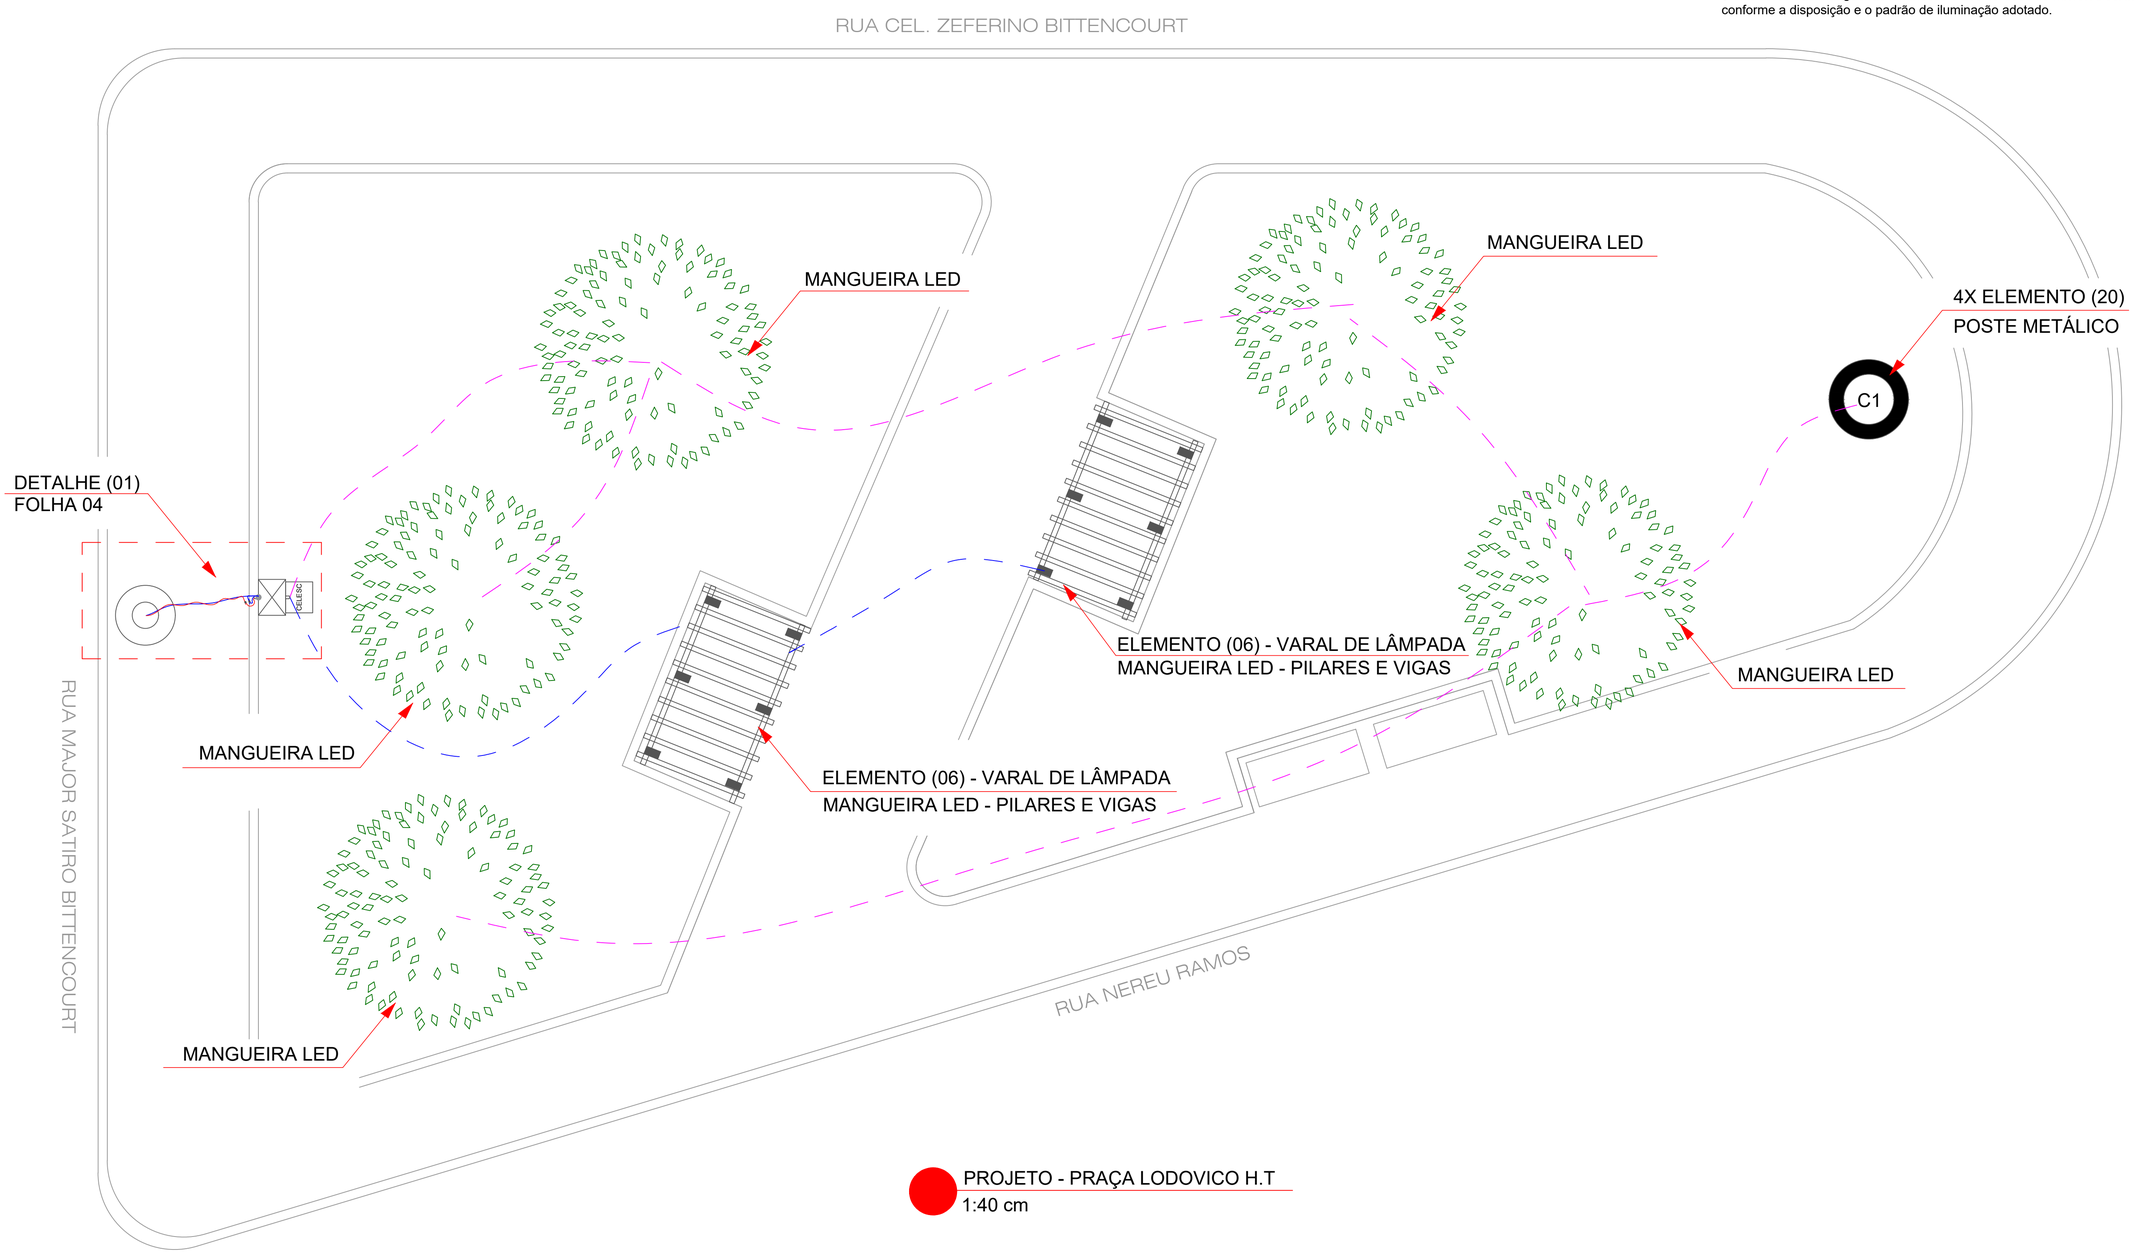

PROJETO - PRAÇA LODOVICO H.T
1:40 cm

LEGENDA	
- - -	CABEAMENTO CIRCUITO (C1)
- - -	CABEAMENTO CIRCUITO (C2)
———	CABO MULTIPLEXADO DE 1kV (FASE)
———	CABO MULTIPLEXADO DE 1kV (NEUTRO)

–	–	–	–/–/–
CORREÇÃO PROJETO ELÉTRICO ILUMINAÇÃO NATALINA	LEONARDO .C	P.M Erval Velho	24/09/26
PROJETO ELÉTRICO ILUMINAÇÃO NATALINA	LEONARDO .C	P.M Erval Velho	14/09/26
DESCRIÇÃO	PROJETISTA	APROVAÇÃO	DATA


REVISÕES

Eng. Eletricista Leonardo Ceron
CREA/SC 208060-2
E-mail: leo.ceron021@gmail.com
CNPJ: 40.922.115/0001-58
Celular: (49) 92000-3071
Cidade: Joaçaba – SC

POWER ELETRIC

PROJETISTA: Leonardo Ceron
ENGENHEIRO RESPONSÁVEL: Leonardo Ceron / CREA/SC 208060-2
CLIENTE: Prefeitura Municipal de Erval Velho
PROPRIETÁRIO: Município de Erval Velho / CNPJ: 82.939.422/0001-91
PROJETO: PROJETO ELÉTRICO ILUMINAÇÃO NATALINA ERVAL VELHO
FOLHA: 02/06

DIREITOS AUTORAIS RESERVADOS - PROIBIDA QUALQUER REPRODUÇÃO SEM AUTORIZAÇÃO EXPRESSA

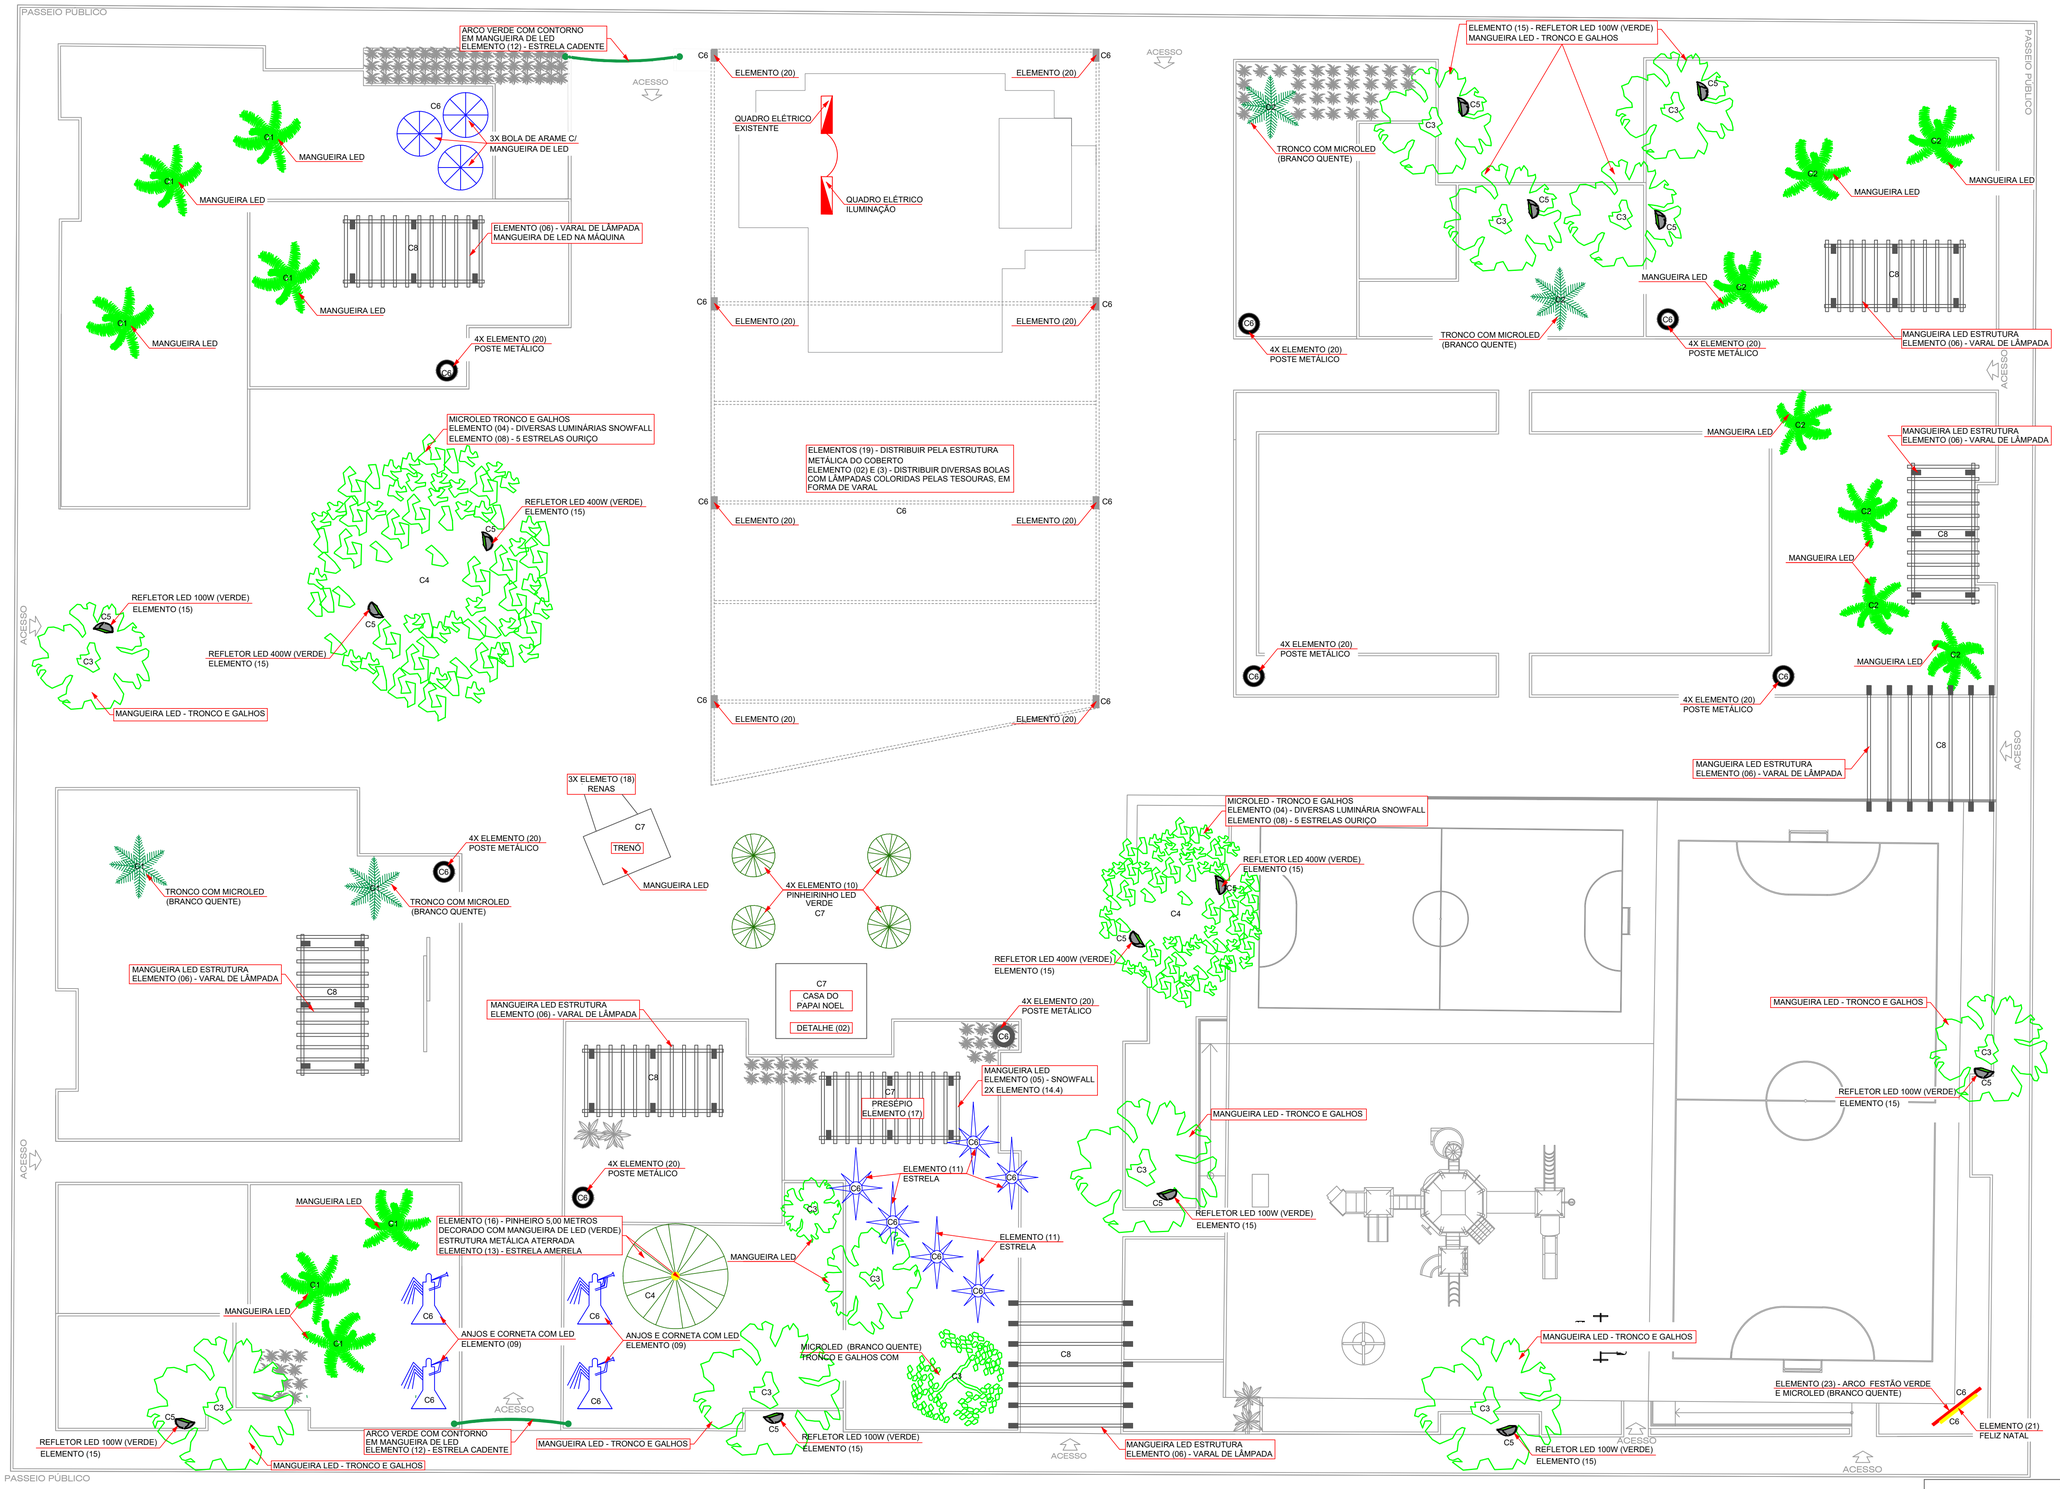

NOTAS

1 - Instalação conforme ABNT NBR 5410, NR-10 e demais normas aplicáveis;
2 - As cores dos LEDs estão representadas ao longo de todo o projeto;
3 - Execução deve ser feita por profissionais habilitado, com os devidos procedimentos de segurança;
4 - Todos os circuitos deverão possuir condutor de proteção (PE) e aterramento conforme projeto;
5 - Os circuitos referentes ao diagrama unifilar estão representados em cada elemento decorativo do projeto;
6 - A alimentação elétrica de todos os elementos decorativos deverá ser realizada através de cabo PP 3 × 2,5 mm².
7 - Qualquer alteração no projeto deverá ser previamente atualizada; caso contrário, a responsabilidade será da empresa executora.
8 - O quadro elétrico existente deverá ser inspecionado, verificando-se as condições do disjuntor geral, das conexões e das fases provenientes do padrão de entrada, a fim de identificar possíveis falhas, queima ou interrupção de alguma fase.
9 - As cores das mangueiras luminosas e dos cordões de microled serão definidas no momento da instalação, conforme a disposição e o padrão de iluminação adotado.

PROJETO - PRAÇA SÃO JOSÉ
1:15 cm

–	–	–	–/–/–
CORREÇÃO PROJETO ELÉTRICO ILUMINAÇÃO NATALINA	LEONARDO .C	P.M Erval Velho	24/09/26
PROJETO ELÉTRICO ILUMINAÇÃO NATALINA	LEONARDO .C	P.M Erval Velho	14/09/26
DESCRIÇÃO	PROJETISTA	APROVAÇÃO	DATA

REVISÕES

Eng. Eletricista Leonardo Ceron
CREA/SC 208060-2
E-mail: leo.ceron021@gmail.com
CNPJ: 40.922.115/0001-58
Celular: (49) 92000-3071
Cidade: Joaçaba – SC

POWER ELETRIC

PROJETISTA:	ENGENHEIRO RESPONSÁVEL:	CLIENTE:
Leonardo Ceron	Leonardo Ceron / CREA/SC 208060-2	Prefeitura Municipal de Erval Velho

PROPRIETÁRIO:	PROJETO:	FOLHA
LENITA DADALT FONTANA:06375499949 / Município de Erval Velho / CNPJ: 82.939.422/0001-91	PROJETO ELÉTRICO ILUMINAÇÃO NATALINA ERVAL VELHO	03/06

DIREITOS AUTORAIS RESERVADOS - PROIBIDA QUALQUER REPRODUÇÃO SEM AUTORIZAÇÃO EXPRESSA

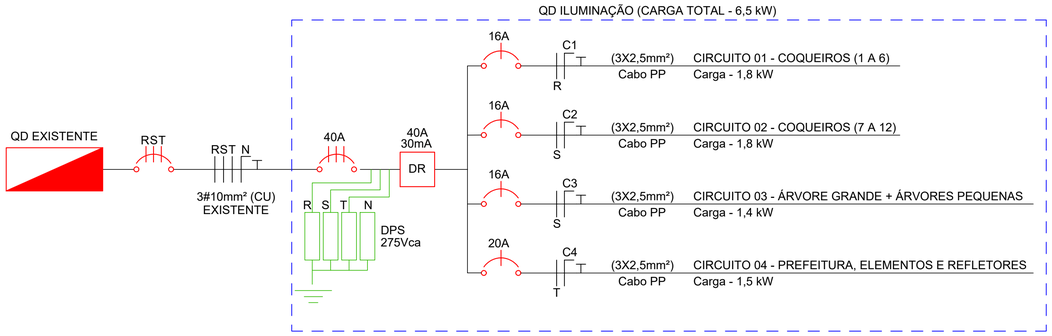


DIAGRAMA UNIFILAR - PRAÇA PREFEITURA

1:10 cm

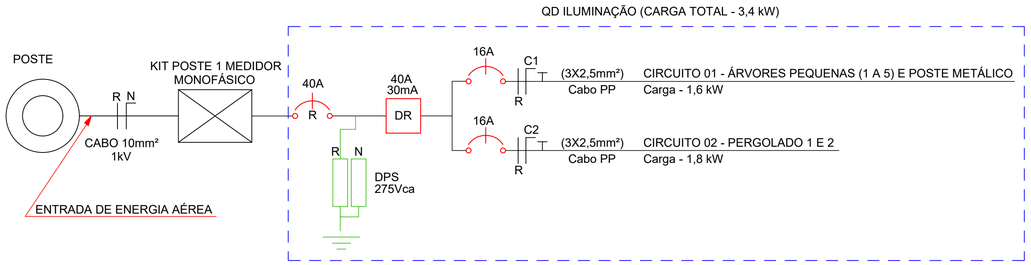


DIAGRAMA UNIFILAR - PRAÇA LODOVICO H.T

1:10 cm


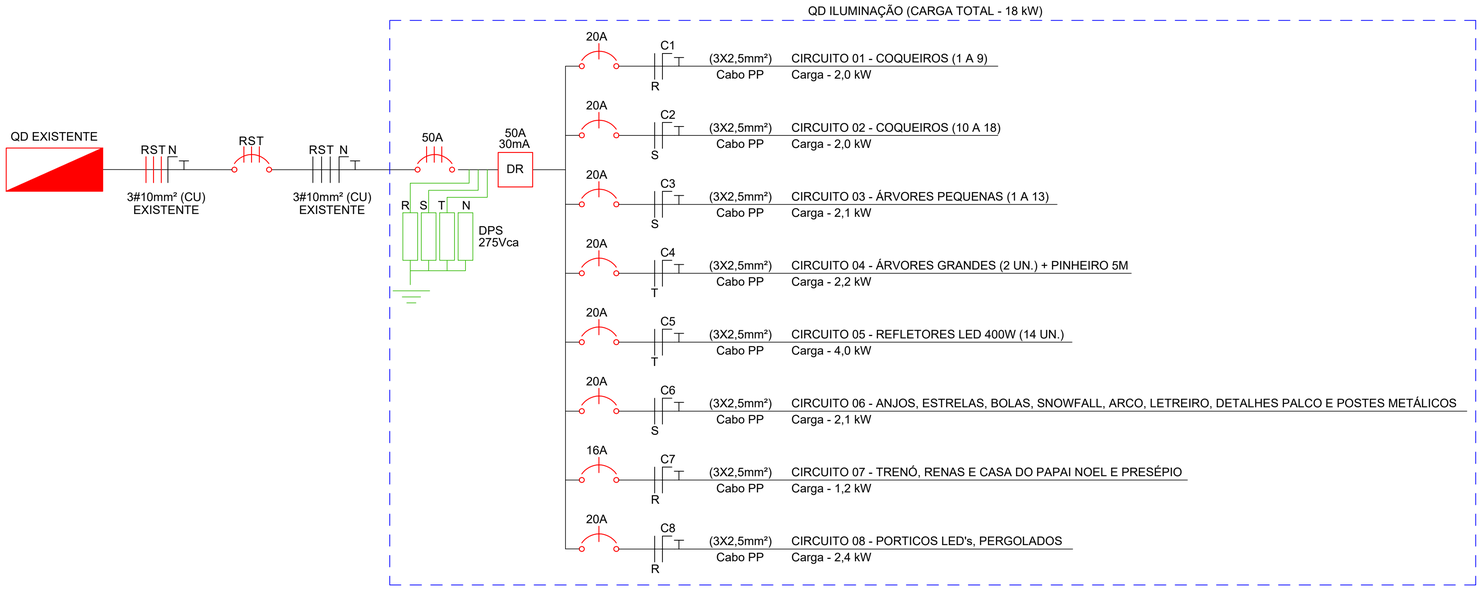


DIAGRAMA UNIFILAR - PRAÇA SÃO JOSÉ

1:10 cm

NOTAS

1 - Instalação conforme ABNT NBR 5410, NR-10 e demais normas aplicáveis;
2 - As cores dos LEDs estão representadas ao longo de todo o projeto;
3 - Execução deve ser feita por profissionais habilitado, com os devidos procedimentos de segurança;
4 - Todos os circuitos deverão possuir condutor de proteção (PE) e aterramento conforme projeto;
5 - Os circuitos referentes ao diagrama unifilar estão representados em cada elemento decorativo do projeto;
6 - A alimentação elétrica de todos os elementos decorativos deverá ser realizada através de cabo PP 3 × 2,5 mm².
7 - Qualquer alteração no projeto deverá ser previamente atualizada; caso contrário, a responsabilidade será da empresa executora.
8 - A entrada de energia elétrica será realizada de forma aérea, utilizando KIT Poste Monofásico de padrão de entrada homologado pela CELESC.
9 - A saída do KIT Poste até o quadro de carga será subterrânea, com eletroduto rígido partindo da caixa de aterramento, passando pela parte posterior do poste e seguindo até o quadro de carga à prova d'água, instalado no lado oposto ao medidor.
10 - A interligação aos pontos de enfeite de cada árvore e pergolado será realizada de forma aérea, partindo do quadro de disjuntores.

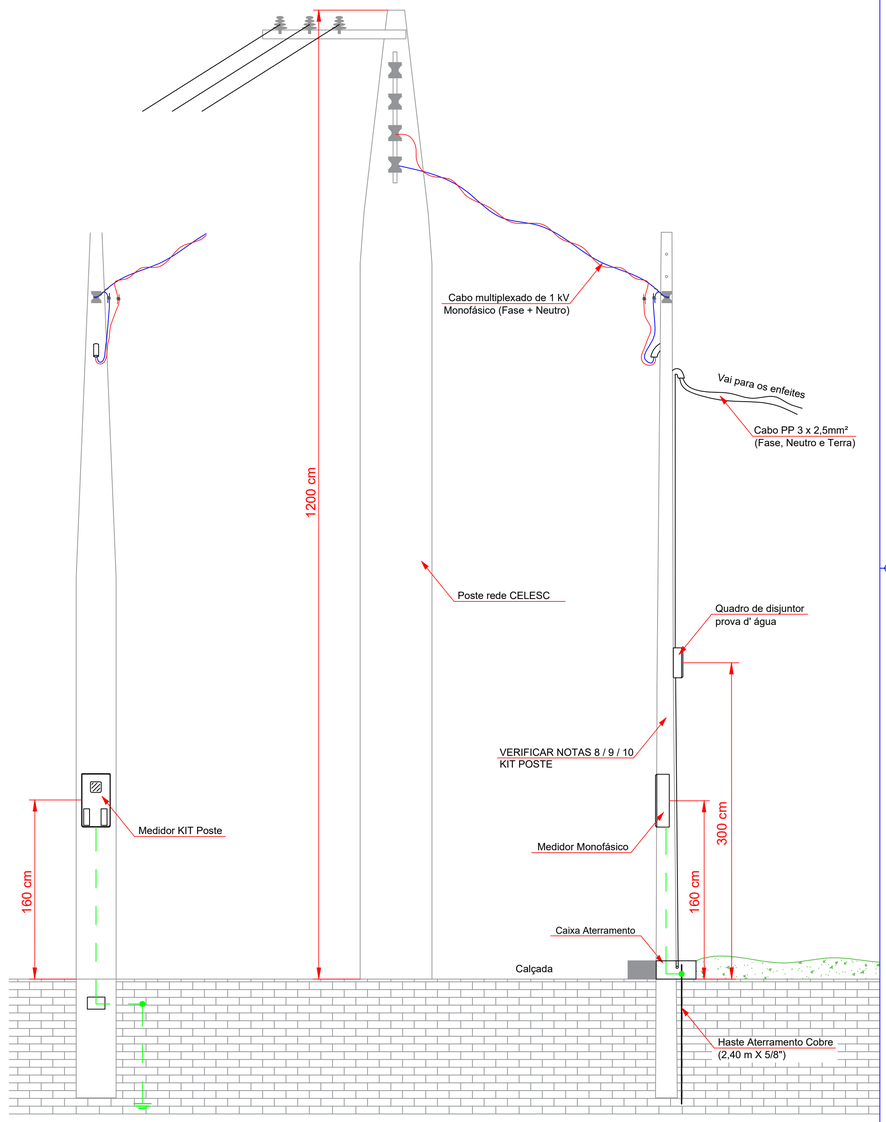

DETALHE 01

1:25 cm

–	–	–	–/–/–
CORREÇÃO PROJETO ELÉTRICO ILUMINAÇÃO NATALINA	LEONARDO .C	P.M Erval Velho	24/09/26
PROJETO ELÉTRICO ILUMINAÇÃO NATALINA	LEONARDO .C	P.M Erval Velho	14/09/26
DESCRIÇÃO	PROJETISTA	APROVAÇÃO	DATA

REVISÕES

Eng. Eletricista Leonardo Ceron
CREA/SC 208060-2
E-mail: leo.ceron021@gmail.com
CNPJ: 40.922.115/0001-58
Celular: (49) 92000-3071
Cidade: Joaçaba – SC

POWER ELETRIC

PROJETISTA: Leonardo Ceron

ENGENHEIRO RESPONSÁVEL: Leonardo Ceron / CREA/SC 208060-2

CLIENTE: Prefeitura Municipal de Erval Velho

PROPRIETÁRIO: LENITA DADALT FONTANA:06575499949 Assinado de forma digital por LENITA DADALT FONTANA:06575499949 Dados: 2026.03.01 14:21:42 -03'00'

Município de Erval Velho / CNPJ: 82.939.422/0001-91


PROJETO: PROJETO ELÉTRICO ILUMINAÇÃO NATALINA ERVAL VELHO

FOLHA 04/06

DIREITOS AUTORAIS RESERVADOS - PROIBIDA QUALQUER REPRODUÇÃO SEM AUTORIZAÇÃO EXPRESSA




ELEMENTO (01) - LUMINÁRIA LÂMPADA
SEM ESCALA

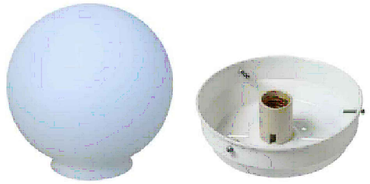

ELEMENTO (02) (03) - LUMINÁRIA GLOBO
SEM ESCALA



ELEMENTO (04) - LUMINÁRIA SNOWFALL 1x100CM
SEM ESCALA

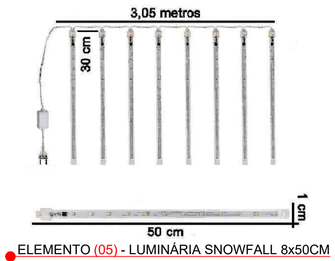

ELEMENTO (05) - LUMINÁRIA SNOWFALL 8x50CM
SEM ESCALA




ELEMENTO (06) - VARAL DE LÂMPADAS
SEM ESCALA




ELEMENTO (07) - ESTRELA LED DUPLA
SEM ESCALA




ELEMENTO (08) - ESTRELA LED OURIÇO
SEM ESCALA

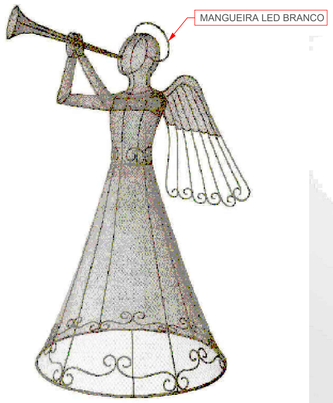

ELEMENTO (09) - ANJO 3D COM TROMBETA
SEM ESCALA

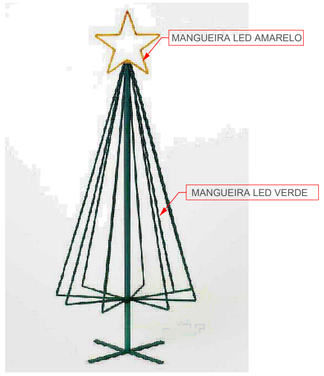

ELEMENTO (10) - PINHEIRO 3D C/ ESTRELA
SEM ESCALA

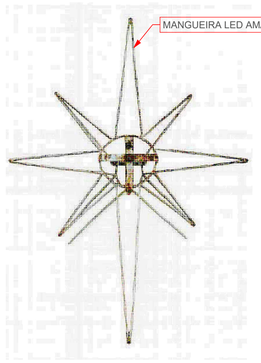


ELEMENTO (11) - ESTRELA 8 PONTAS
SEM ESCALA



ELEMENTO (12) - ESTRELA CADENTE 1 ESTRELA
SEM ESCALA




ELEMENTO (13) - ESTRELA AVULSA
SEM ESCALA

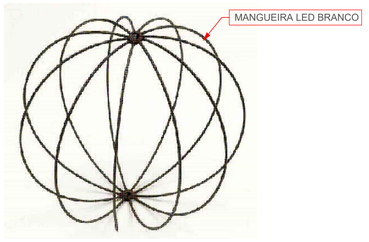

ELEMENTO (14) - BOLA DE ARAME
SEM ESCALA



ELEMENTO (15) - REFLETOR 400W
SEM ESCALA

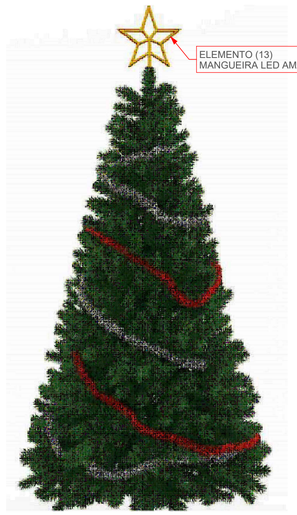

ELEMENTO (16) - PINHEIRO 5M
SEM ESCALA




ELEMENTO (17) - PRESÉPIO
SEM ESCALA




ELEMENTO (18) - RENA
SEM ESCALA




ELEMENTOS (19) - FIGURAS DIVERSAS
SEM ESCALA

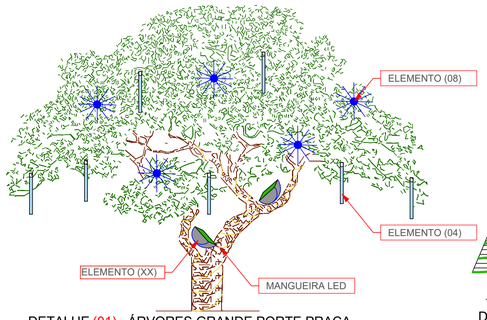

DETALHE (01) - ÁRVORES GRANDE PORTE PRAÇA
SEM ESCALA

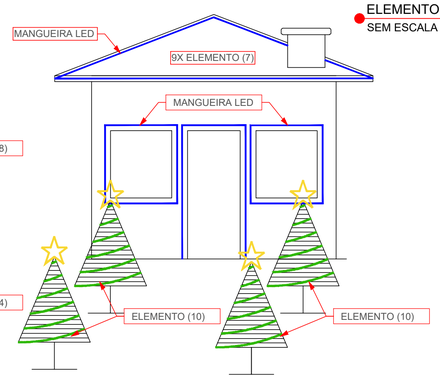

DETALHE (02) - CASA DO PAPAI NOEL
SEM ESCALA

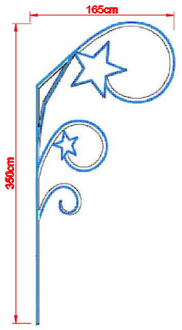

ELEMENTOS (20) - LOCAÇÃO
SEM ESCALA



ELEMENTOS (21) - LETREIRO PRAÇA
SEM ESCALA

ELEMENTOS (22) - LETREIRO PREFEITURA
SEM ESCALA



ELEMENTOS (23) - ARCO
SEM ESCALA

–	–	–	–/–/–
CORREÇÃO PROJETO ELÉTRICO ILUMINAÇÃO NATALINA	LEONARDO .C	P.M Erval Velho	24/09/26
PROJETO ELÉTRICO ILUMINAÇÃO NATALINA	LEONARDO .C	P.M Erval Velho	14/09/26
DESCRIÇÃO	PROJETISTA	APROVAÇÃO	DATA

REVISÕES

Eng. Eletricista Leonardo Ceron
CREA/SC 208060-2
E-mail: leo.ceron021@gmail.com
CNPJ: 40.922.115/0001-58
Celular: (49) 92000-3071
Cidade: Joaçaba – SC

POWER ELETRIC

PROJETISTA:	ENGENHEIRO RESPONSÁVEL:	CLIENTE:	
Leonardo Ceron	Leonardo Ceron / CREA/SC 208060-2	Prefeitura Municipal de Erval Velho	
PROPRIETÁRIO: LENITA DADALT FONTANA:06575498949 Município de Erval Velho / CNPJ: 82.939.422/0001-91		PROJETO: PROJETO ELÉTRICO ILUMINAÇÃO NATALINA ERVAL VELHO	FOLHA 05/06

DIREITOS AUTORAIS RESERVADOS - PROIBIDA QUALQUER REPRODUÇÃO SEM AUTORIZAÇÃO EXPRESSA.









DIREITOS AUTORAIS
RESERVADOS - PROIBIDA QUALQUER
REPRODUÇÃO SEM AUTORIZAÇÃO
EXPRESSA

–	–	–	–/–/–
CORREÇÃO PROJETO ELÉTRICO ILUMINAÇÃO NATALINA	LEONARDO .C	P.M Erval Velho	24/09/26
PROJETO ELÉTRICO ILUMINAÇÃO NATALINA	LEONARDO .C	P.M Erval Velho	14/09/26
DESCRIÇÃO	PROJETISTA	APROVAÇÃO	DATA

REVISÕES

Eng. Eletricista Leonardo Ceron
CREA/SC 208060-2
E-mail: leo.ceron021@gmail.com
CNPJ: 40.922.115/0001-58
Celular: (49) 92000-3071
Cidade: Joaçaba – SC

POWER ELETRIC

PROJETISTA:	ENGENHEIRO RESPONSÁVEL:	CLIENTE:
Leonardo Ceron	Leonardo Ceron / CREA/SC 208060-2	Prefeitura Municipal de Erval Velho

PROPRIETÁRIO:
LENITA DADALT
FONTANA:06575499349
Município de Erval Velho / CNPJ: 82.939.422/0001-91

PROJETO: PROJETO ELÉTRICO ILUMINAÇÃO NATALINA ERVAL VELHO

FOLHA 06/06