
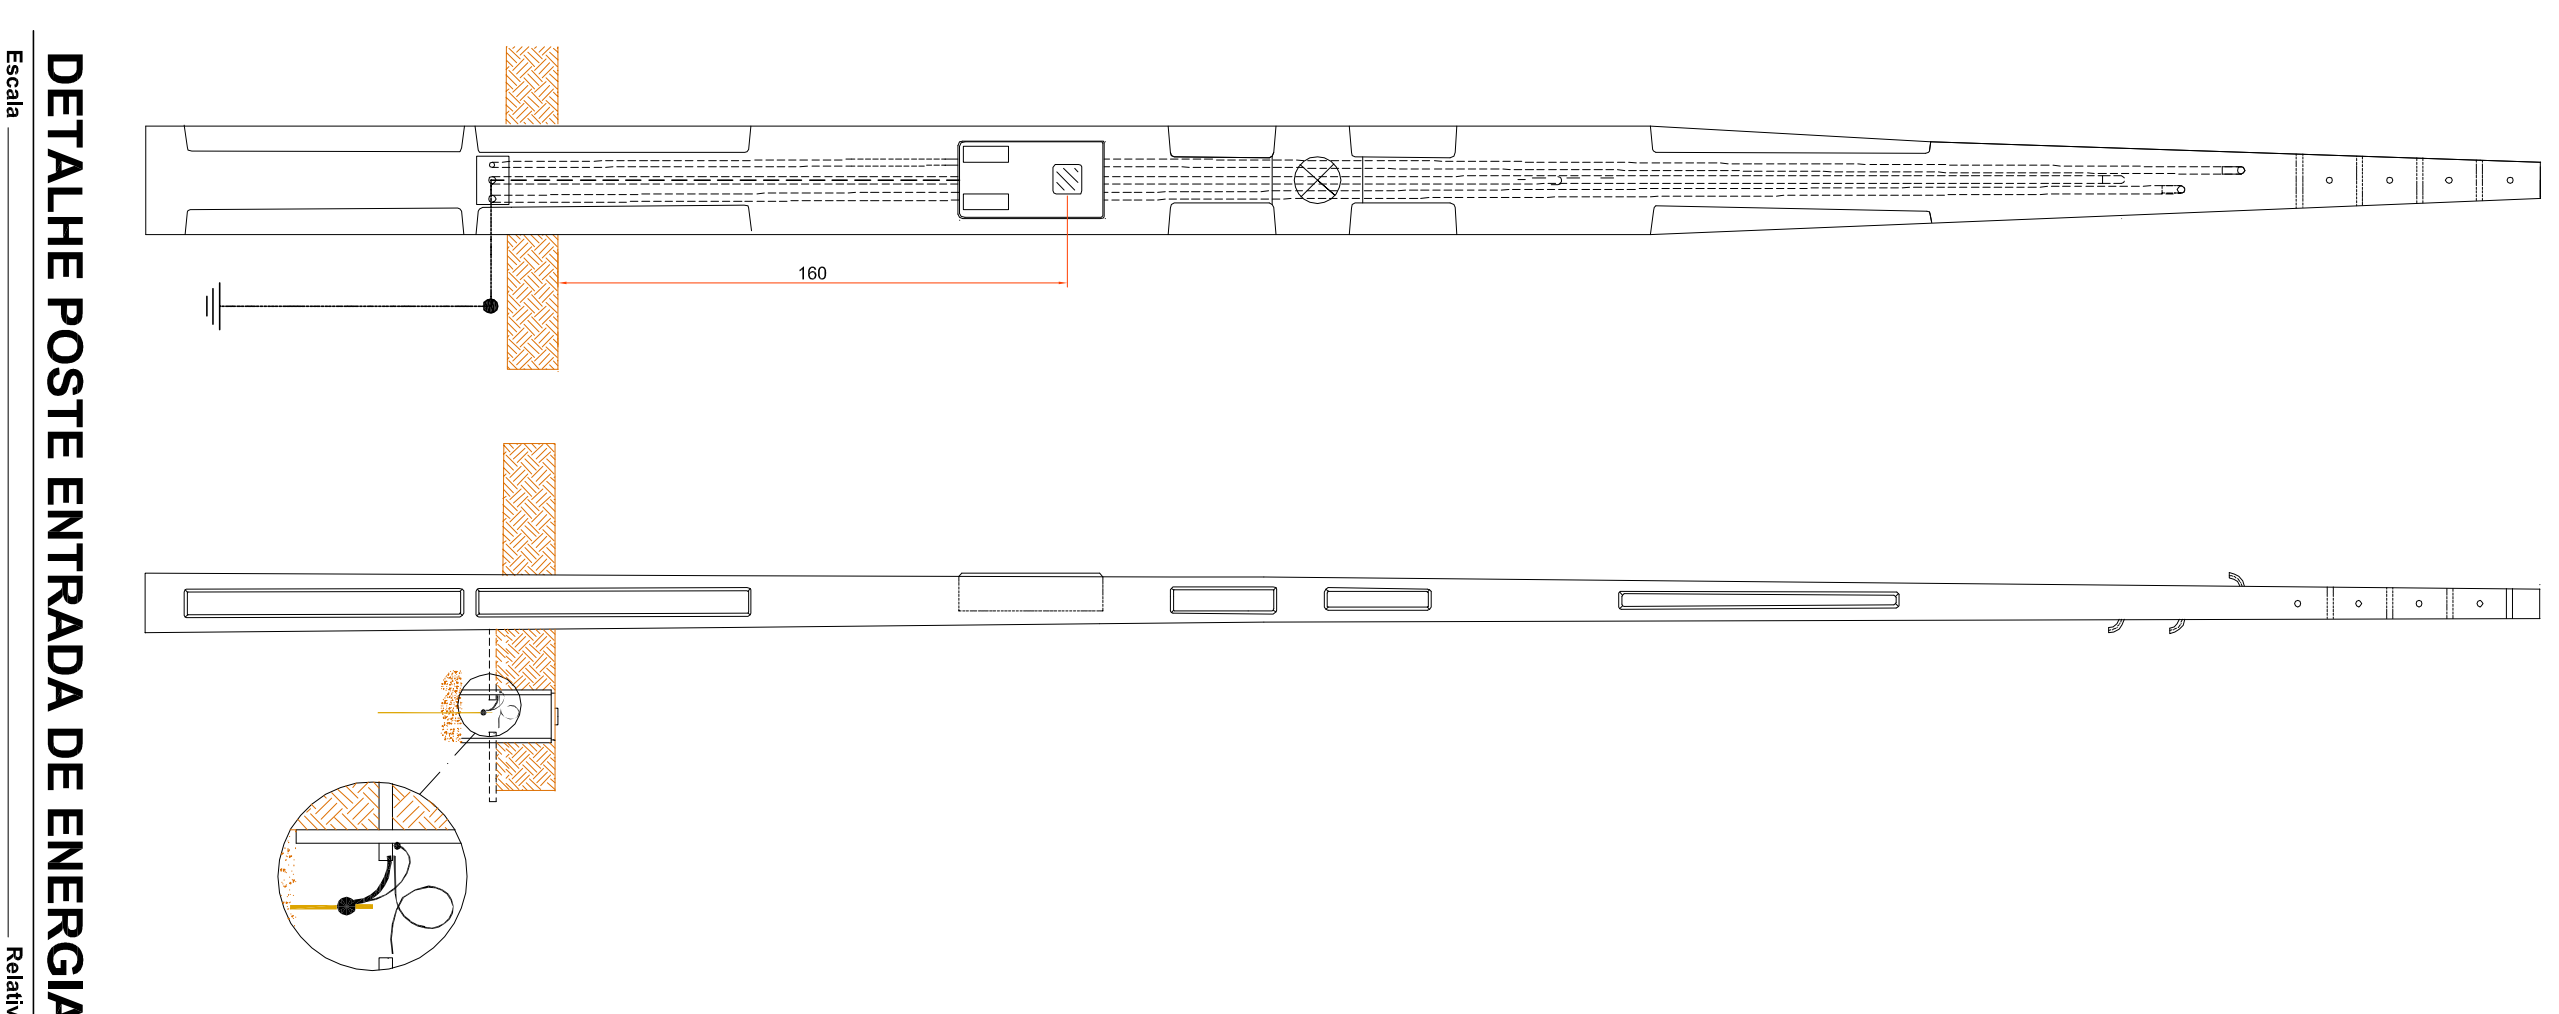
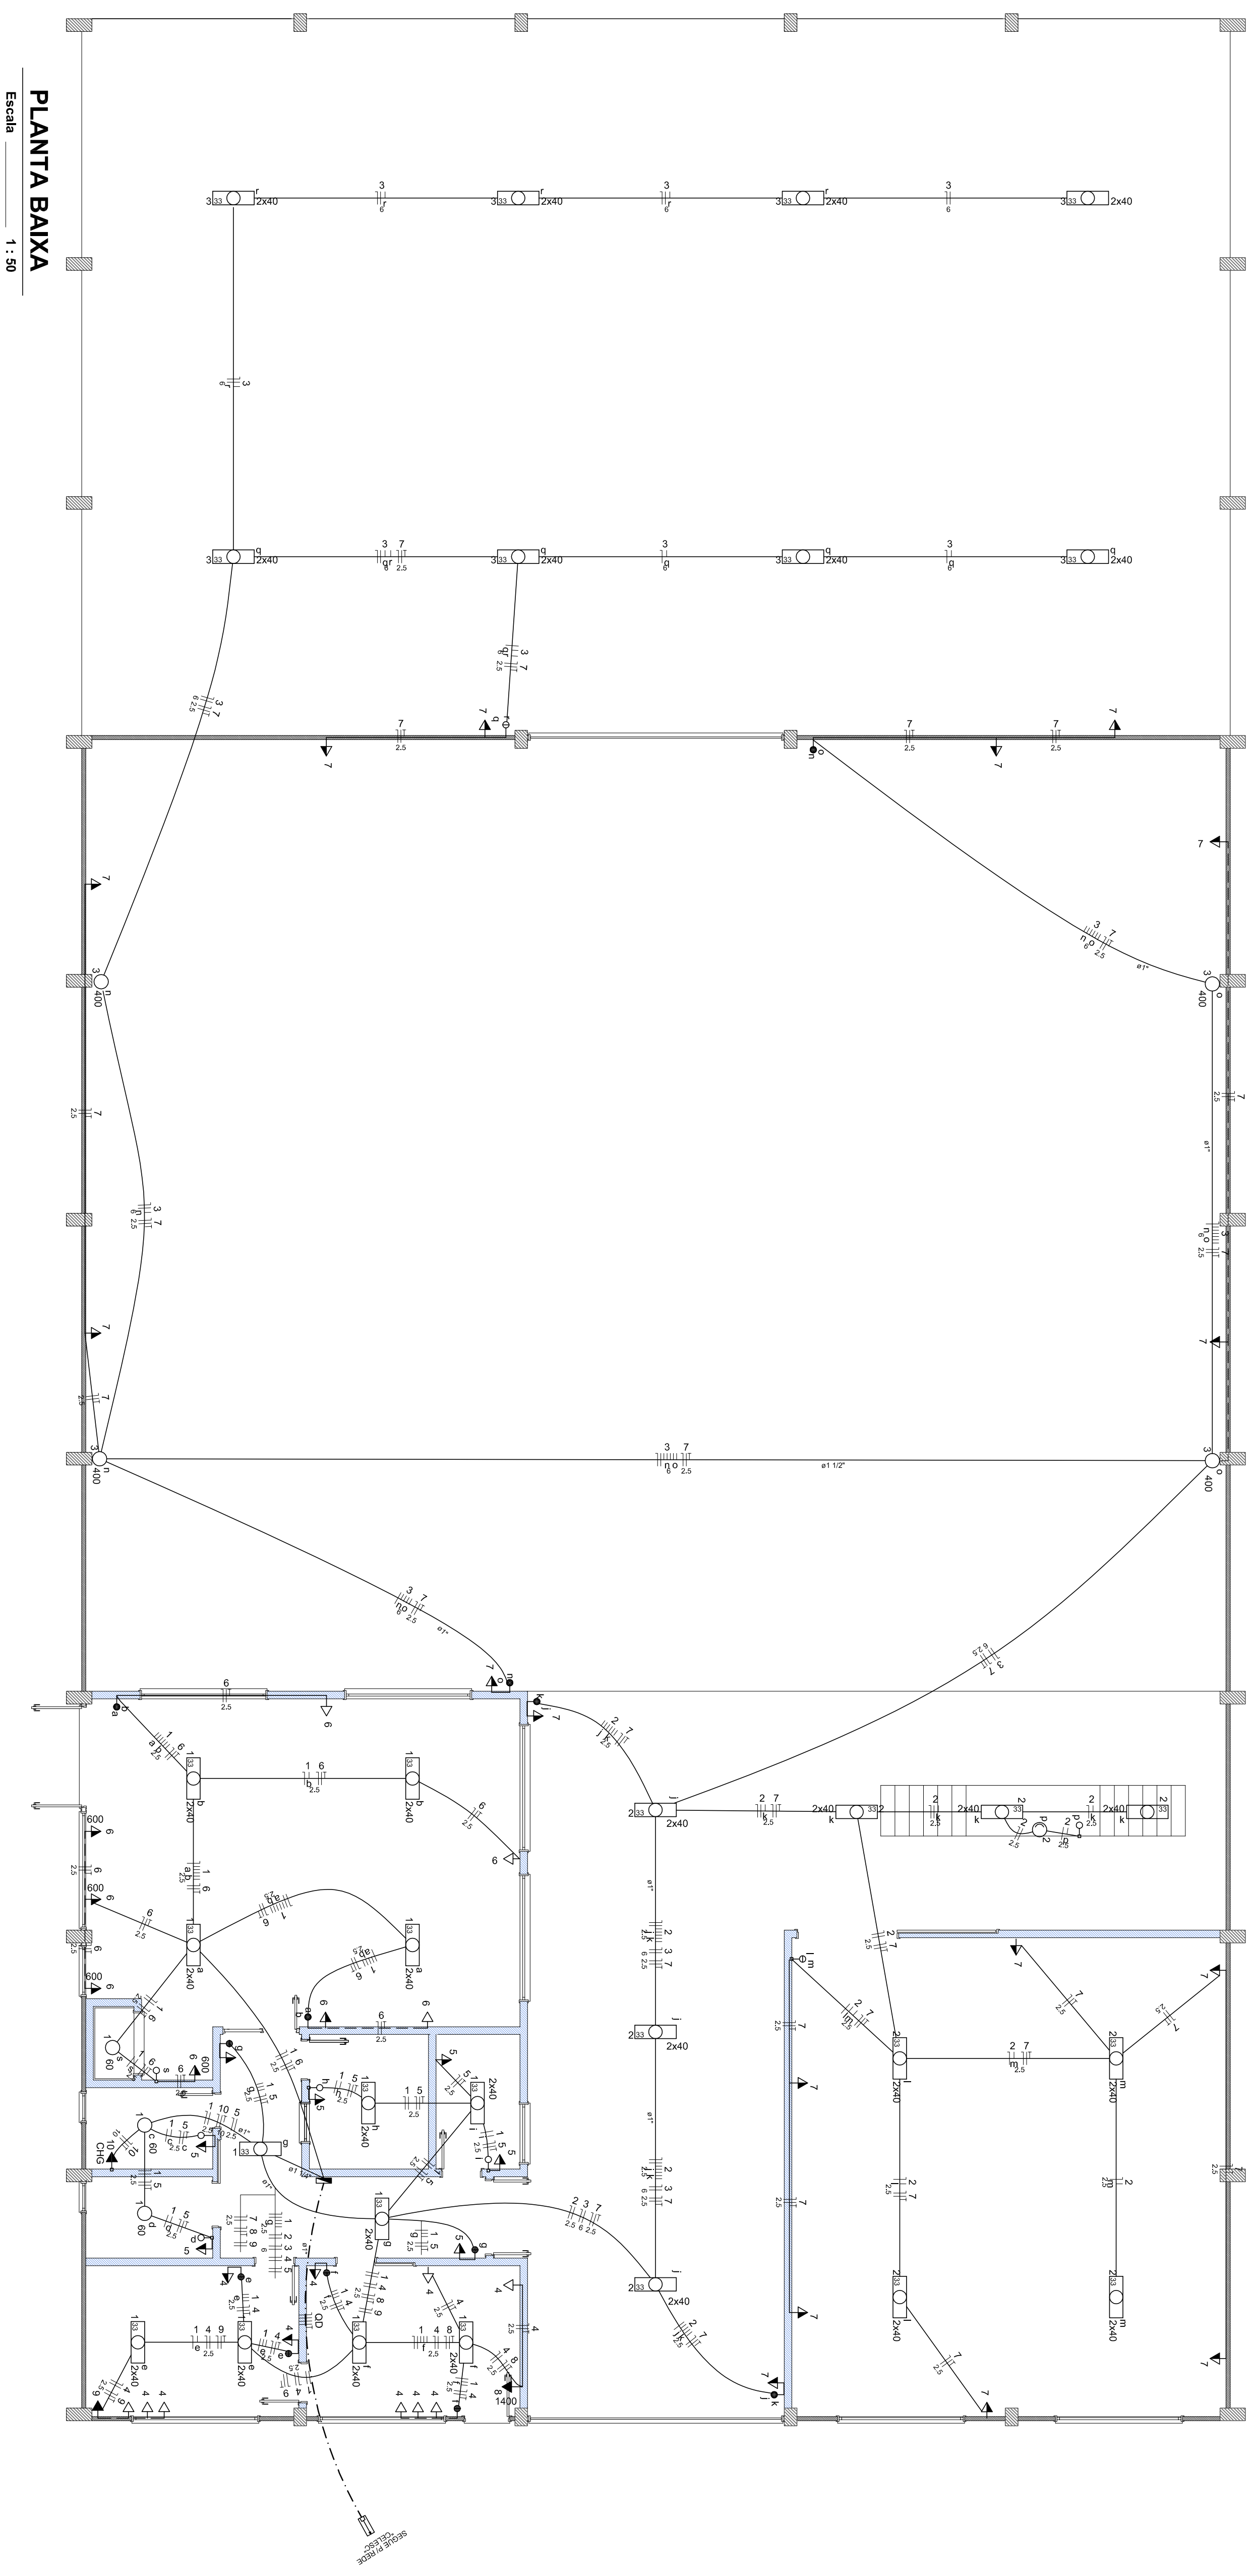
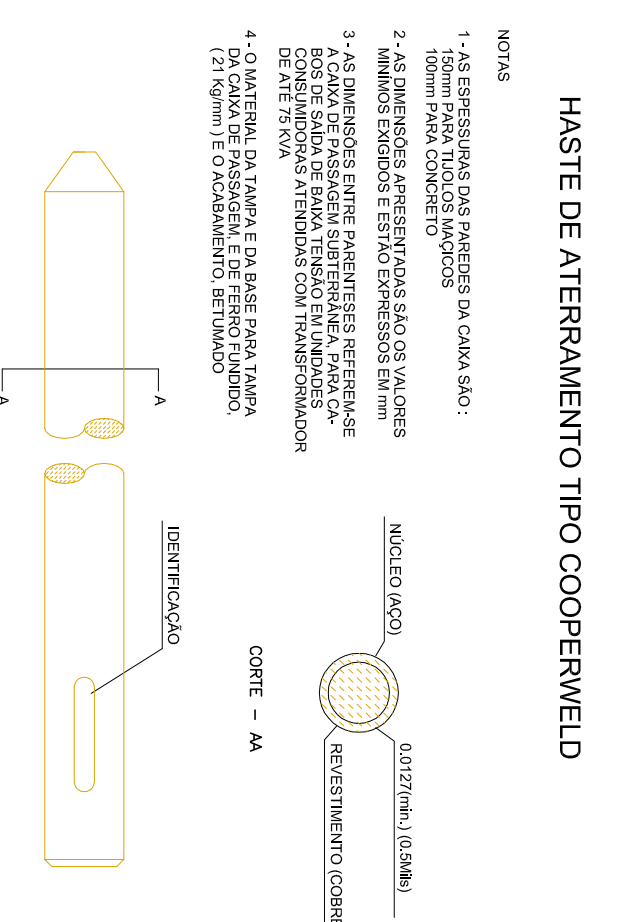
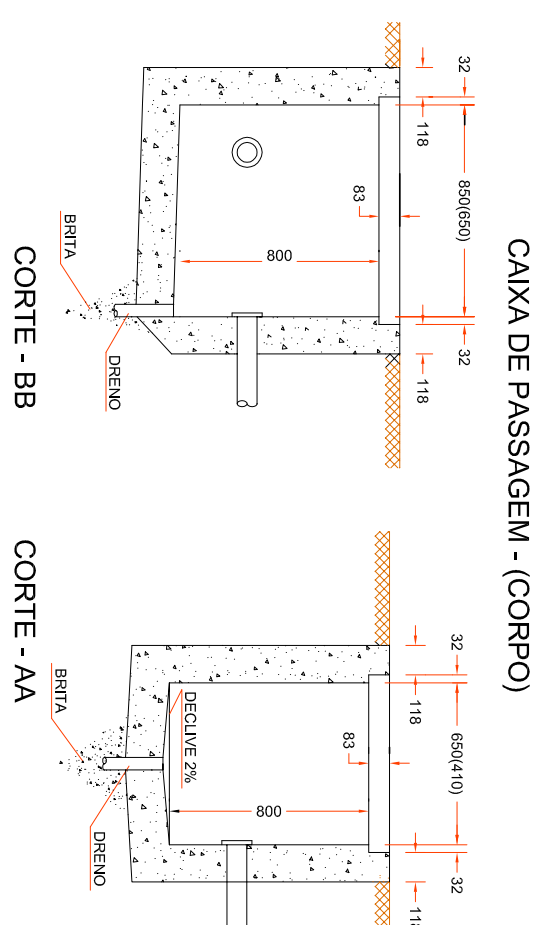



QUADRO DE CARGAS

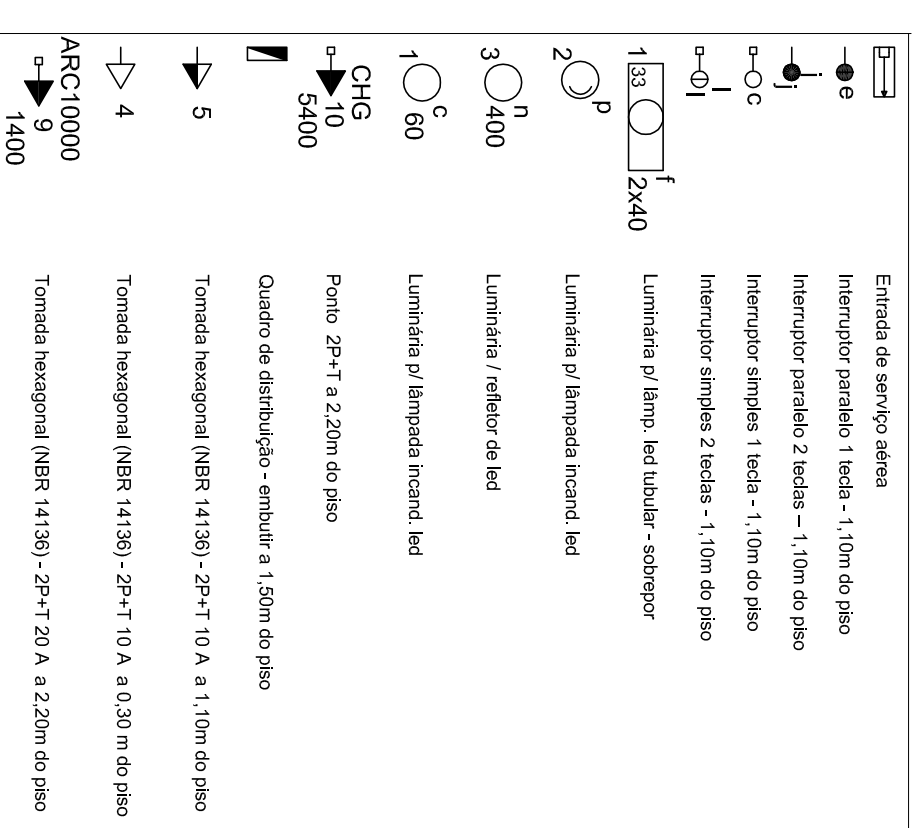

AMOC


PREFEITURA MUNICIPAL DE ENVAL VELHO




Responsável Técnico: **DRINI NARCIZA ZILIAN - ENG. CIVIL - CREFASC 20.894-8**

Responsável Técnico: **ANA JULIA UNGERICH - ENG. CIVIL - CREFASC 16.295-8**


ELE ÚNICA