
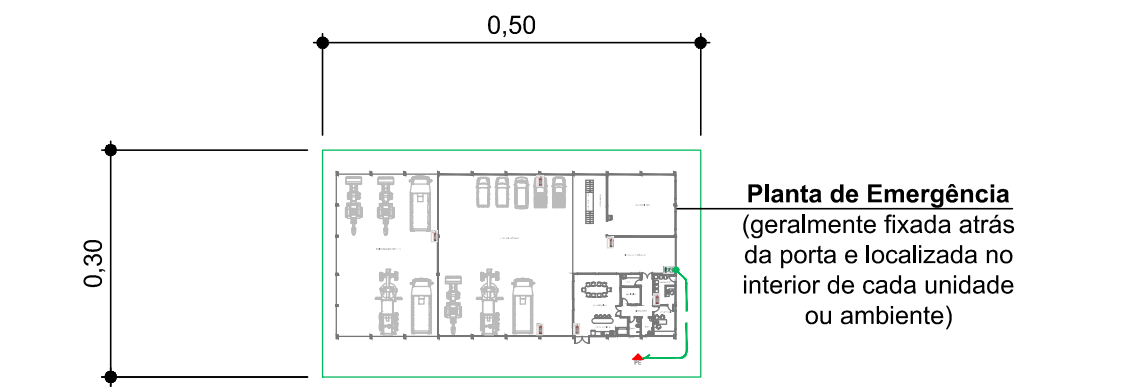


**OBSERVAÇÕES SOBRE PLANO DE EMERGÊNCIA (IN 031/DAT/CBMSC)**

\* A EDIFICAÇÃO DEVERÁ CONTER O PLANO DE EMERGÊNCIA CONFORME DOCUMENTOS ANEXOS AO PROJETO;

- PROGRAMA DE MANUTENÇÃO BÁSICA DOS SISTEMAS PREVENTIVOS:**  
 Art. 12. O responsável pelo imóvel ou a brigada de incêndio deverá verificar a manutenção dos sistemas preventivos contra incêndio, registrando em livro: os problemas identificados e a manutenção realizada.  
 Art. 13 As observações mínimas nos sistemas serão as seguintes:  
 I - iluminação de emergência: verificar todas as luminárias e seu funcionamento no mínimo uma vez a cada 90 dias;  
 II - saídas de emergência: verificar semanalmente a desobstrução das saídas e o fechamento das portas corta-fogo;  
 III - sinalização de abandono de local: verificar a cada 90 dias se a sinalização apresenta defeitos, devendo indicar o caminho da rota de fuga;  
 IV - alarme de incêndio: verificar a central de alarme a cada 90 dias e realizar o acionamento do alarme no mínimo quando da realização dos exercícios simulados;  
 V - sistema hidráulico preventivo: verificar semestralmente as mangueiras e hidrantes, devendo acionar o sistema, com abertura de pelo menos um hidrante durante a realização dos exercícios simulados;  
 VI - instalações de gás combustível: verificar as condições de uso das mangueiras anualmente, os cilindros de GLP, a pressão de trabalho na tubulação e a validade do seu teste hidrostático;  
 VII - outros riscos específicos: caldeiras, vasos de pressão, gases inflamáveis ou tóxicos, produtos perigosos e outros, conforme recomendação de profissional técnico;  
 VIII - verificar as condições de uso e operação de outros sistemas e medidas de segurança contra incêndio e pânico do imóvel.

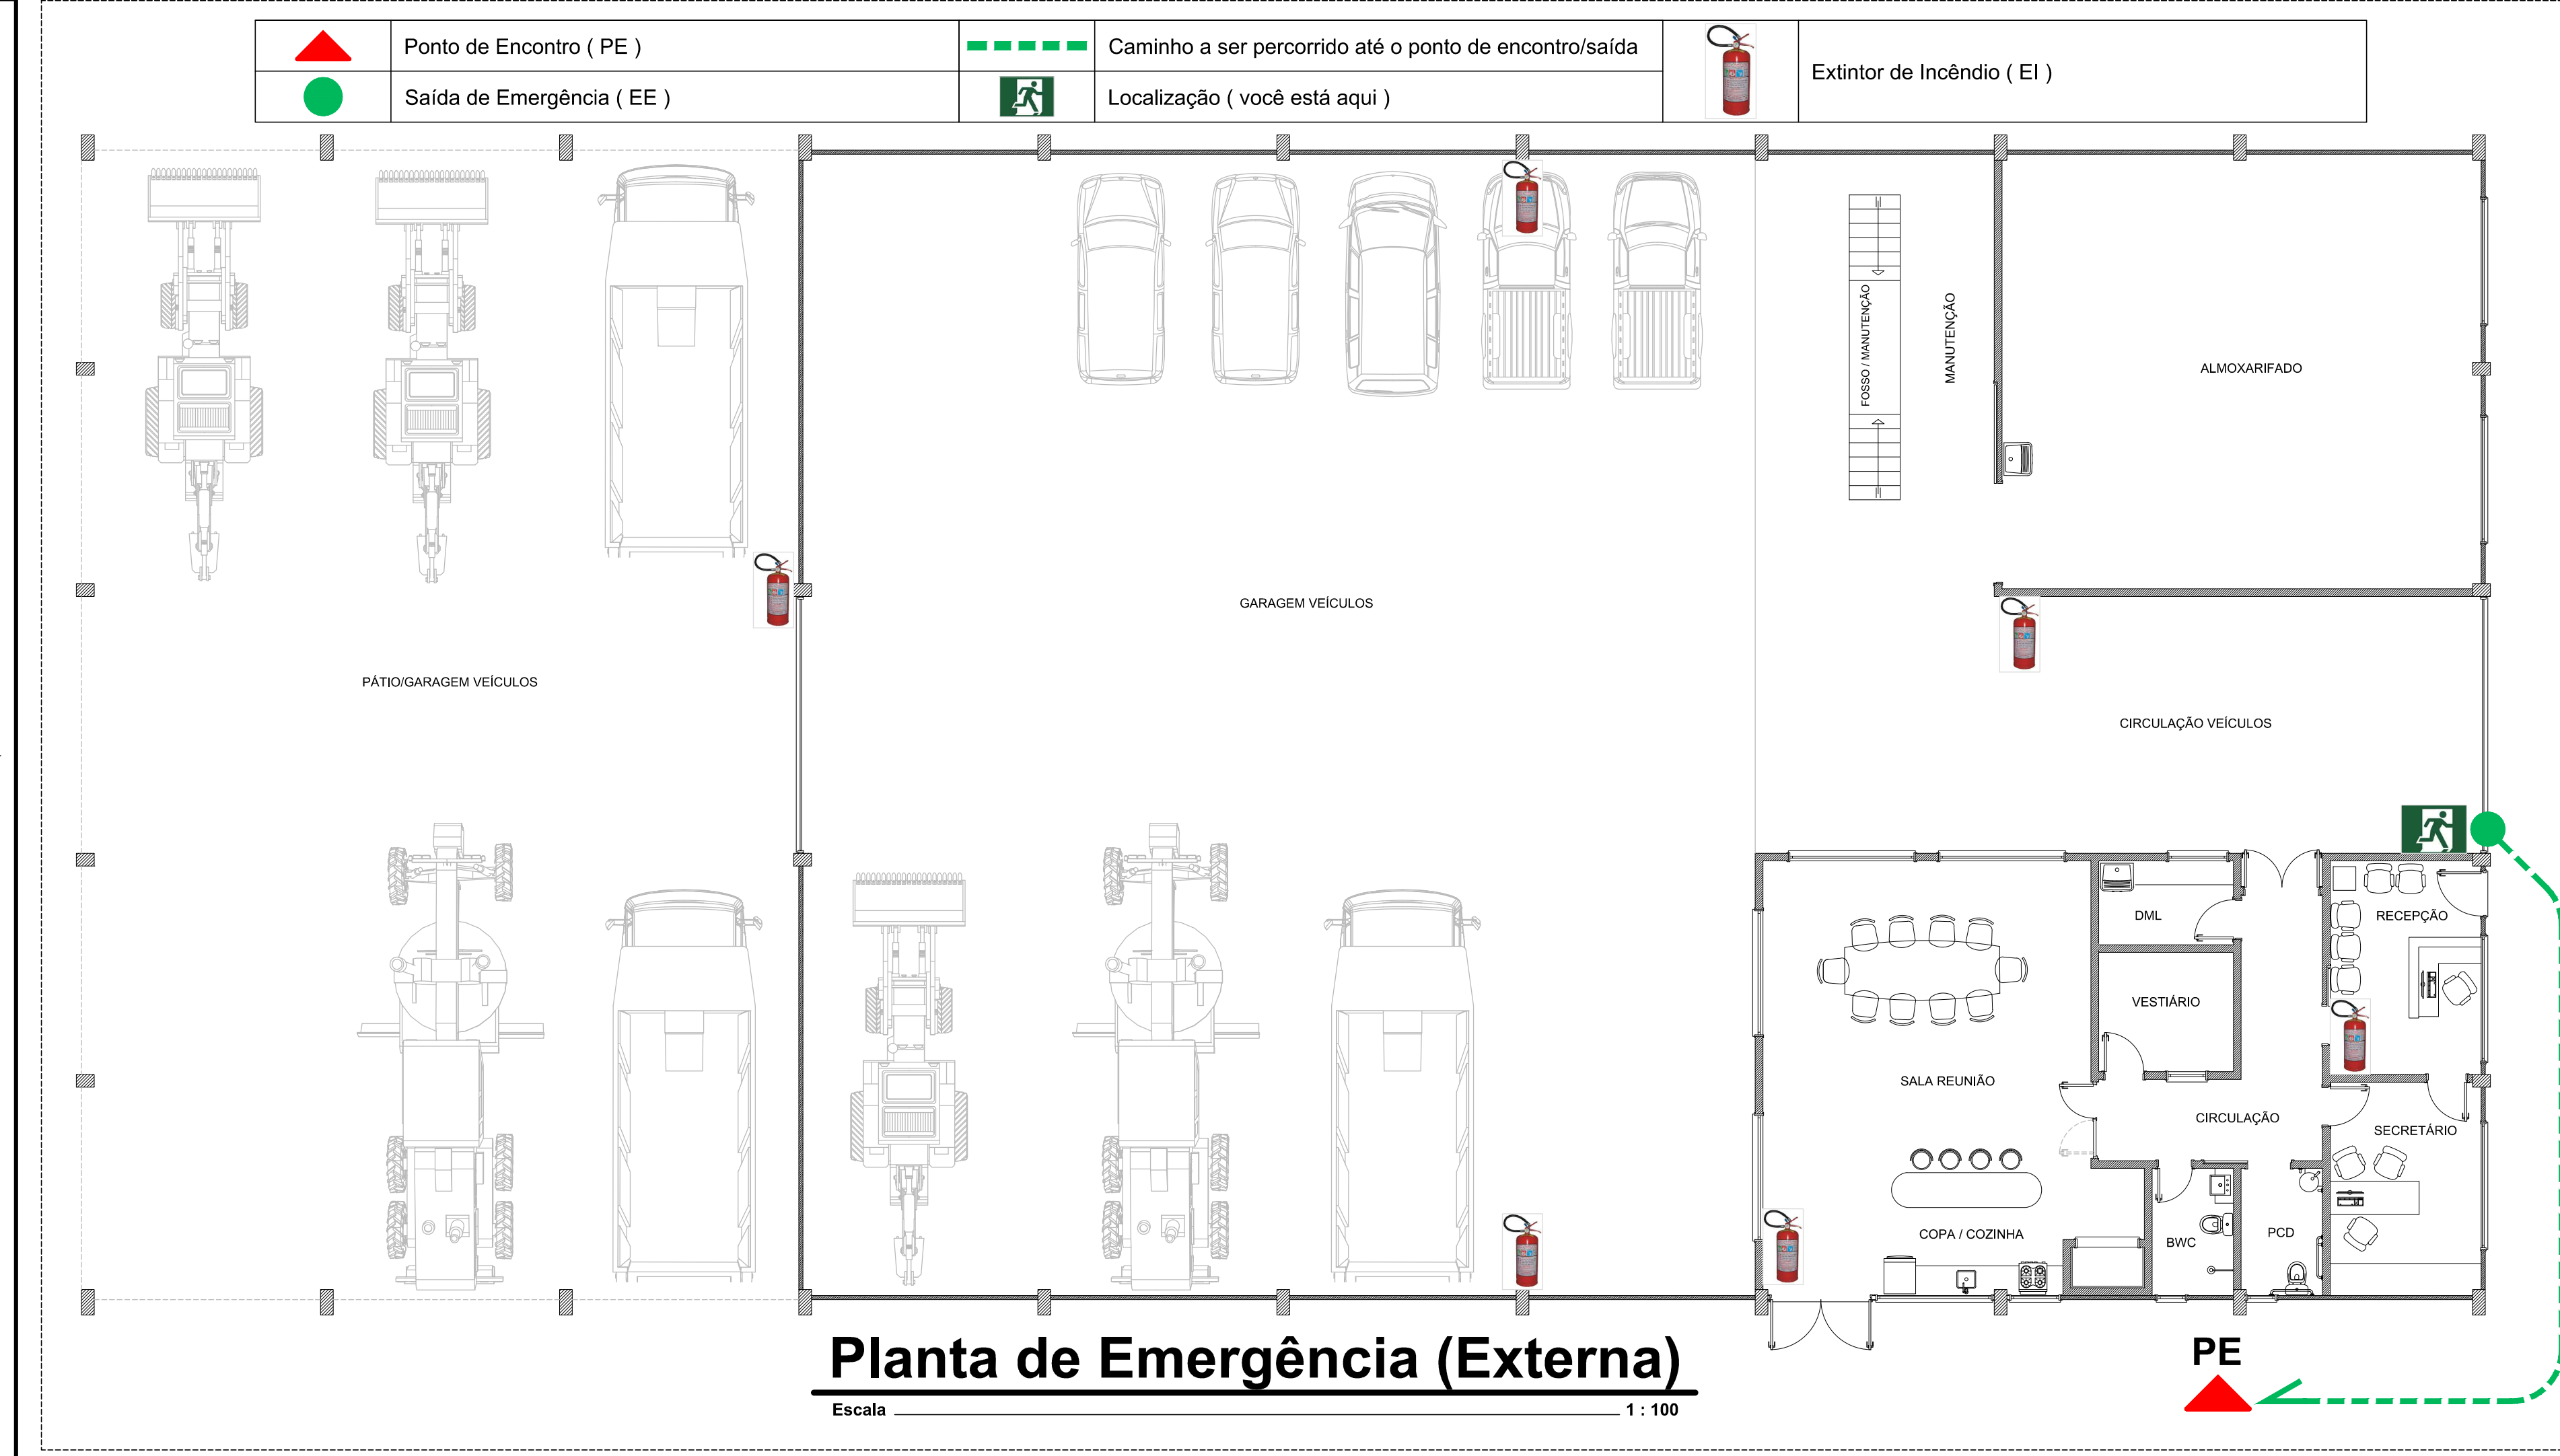

**OBSERVAÇÕES SOBRE A PLANTA DE EMERGÊNCIA:**  
 \* A planta de emergência visa facilitar o reconhecimento do local por parte da população da edificação e das equipes de resgate;  
 \* As plantas de emergência devem ser fixadas atrás das portas de todos os ambientes e fixadas a uma altura de 1,7m, sendo que quando os ambientes tiverem portas que permaneçam abertas, a planta deverá ser afixada na parede ao lado desta a qual indica claramente o caminho a ser percorrido para que a população saia do imóvel em caso de incêndio ou pânico;

**Placa Planta de Emergência**  
Escala 1 : 10



Rua Roberto Trompowski, 68 2º andar - Tel: 49 3522 2800 Fax: 35220235 www.ammoc.com.br e-mail ammoc@ammoc.com.br - JOTAÇABA, SC

<b>PREFEITURA MUNICIPAL DE ERVAL VELHO</b>	
Obra: <b>GARAGEM DE MÁQUINAS PREFEITURA MUNICIPAL</b>	Conteúdo:
Referência: <b>PROJETO PREVENTIVO CONTRA INCÊNDIO</b>	<b>PLANTA DE EMERGÊNCIA DETALHES</b>
Local da Obra: <b>RUA CORONEL HONORATO VIEIRA PROXIMO COHAB - ERVAL VELHO / SC</b>	
Quaisquer alterações consulte os responsáveis técnicos.	
Assinatura Responsável Técnico	Prefeito(a) em Exercício
Equipe Técnica: <b>DENIR N. ZULIAN - ENGº CIVIL - CREA/SC 50.805-8</b> <b>MICHEL ALBERTI - ENGº CIVIL - CREA/SC 80.032-6</b> <b>ANA JULIA UNGERICH - ENG. CIVIL - CREA/SC 105.295 - 8</b>	Franquia: <b>INC 03/03</b>
Desenhista: <b>EVANDRO CHIAM</b>	Data: <b>MARÇO / 2017</b>
Escala: <b>INDICADA(S)</b>	Área Total: <b>1.100,05 m²</b>