
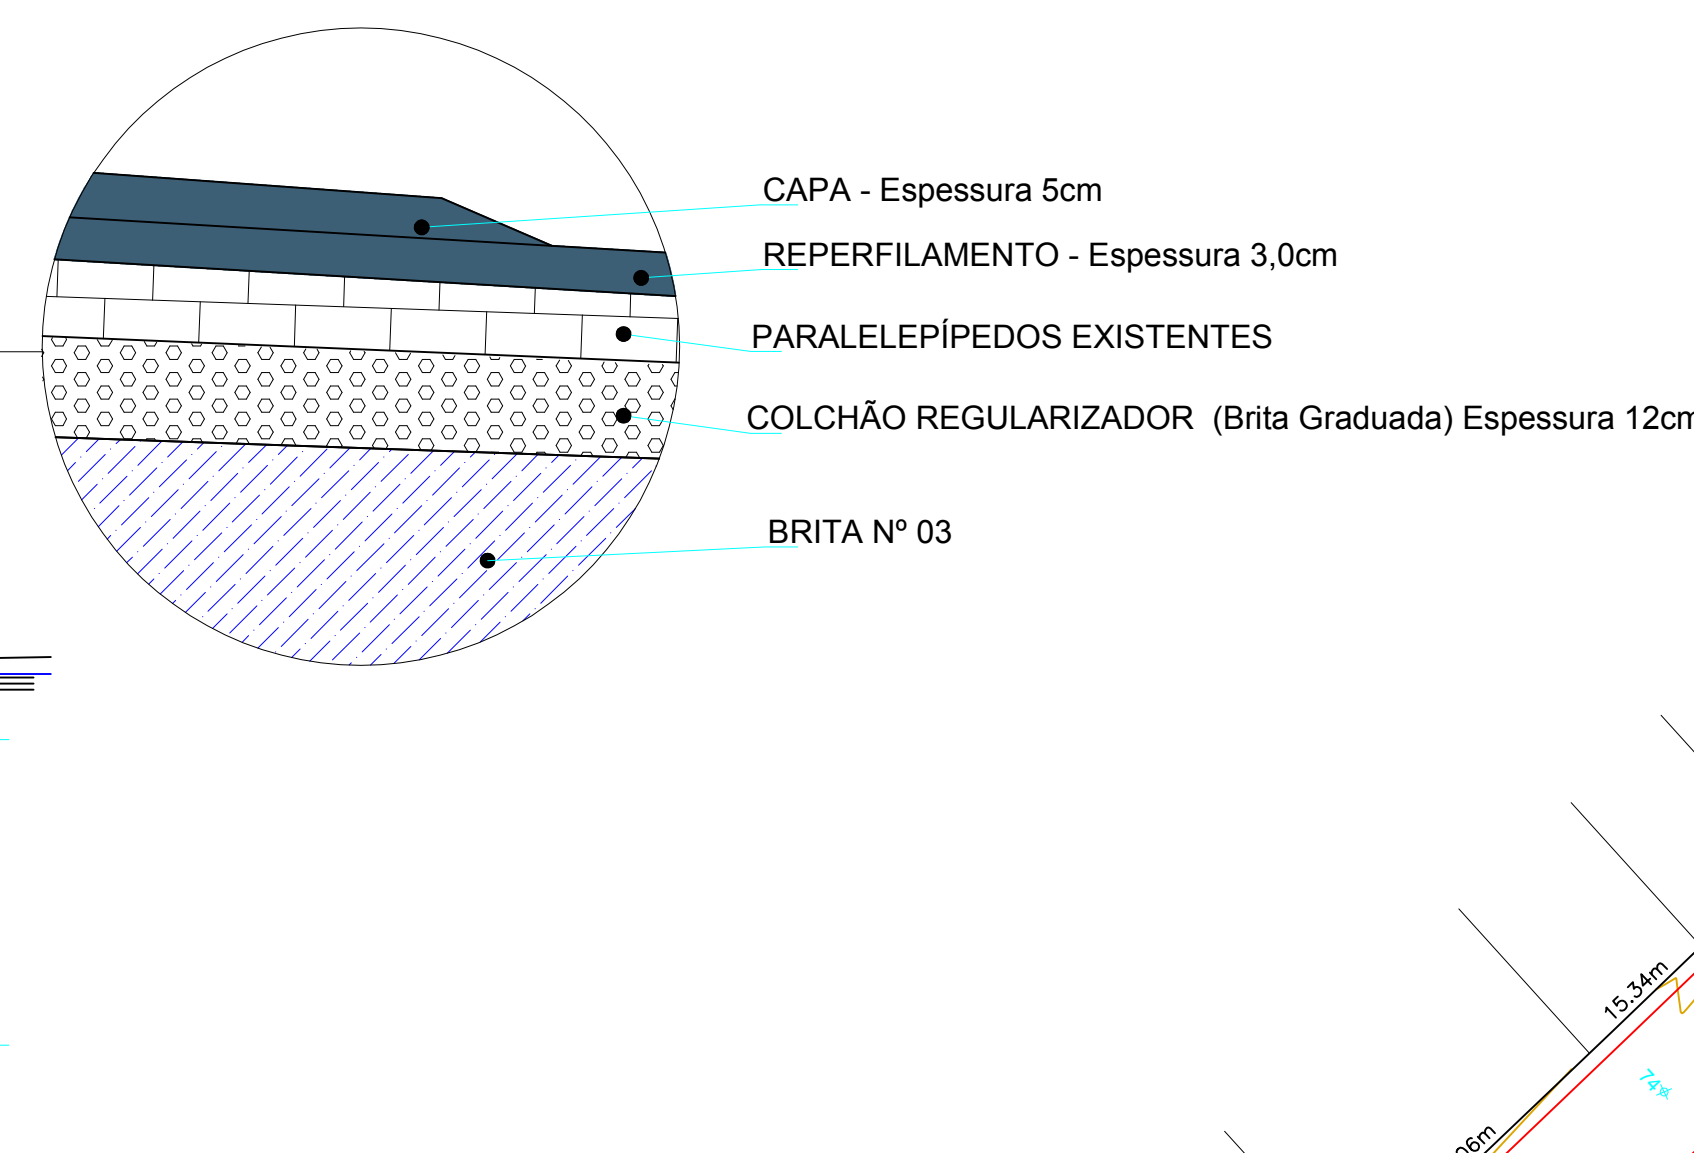
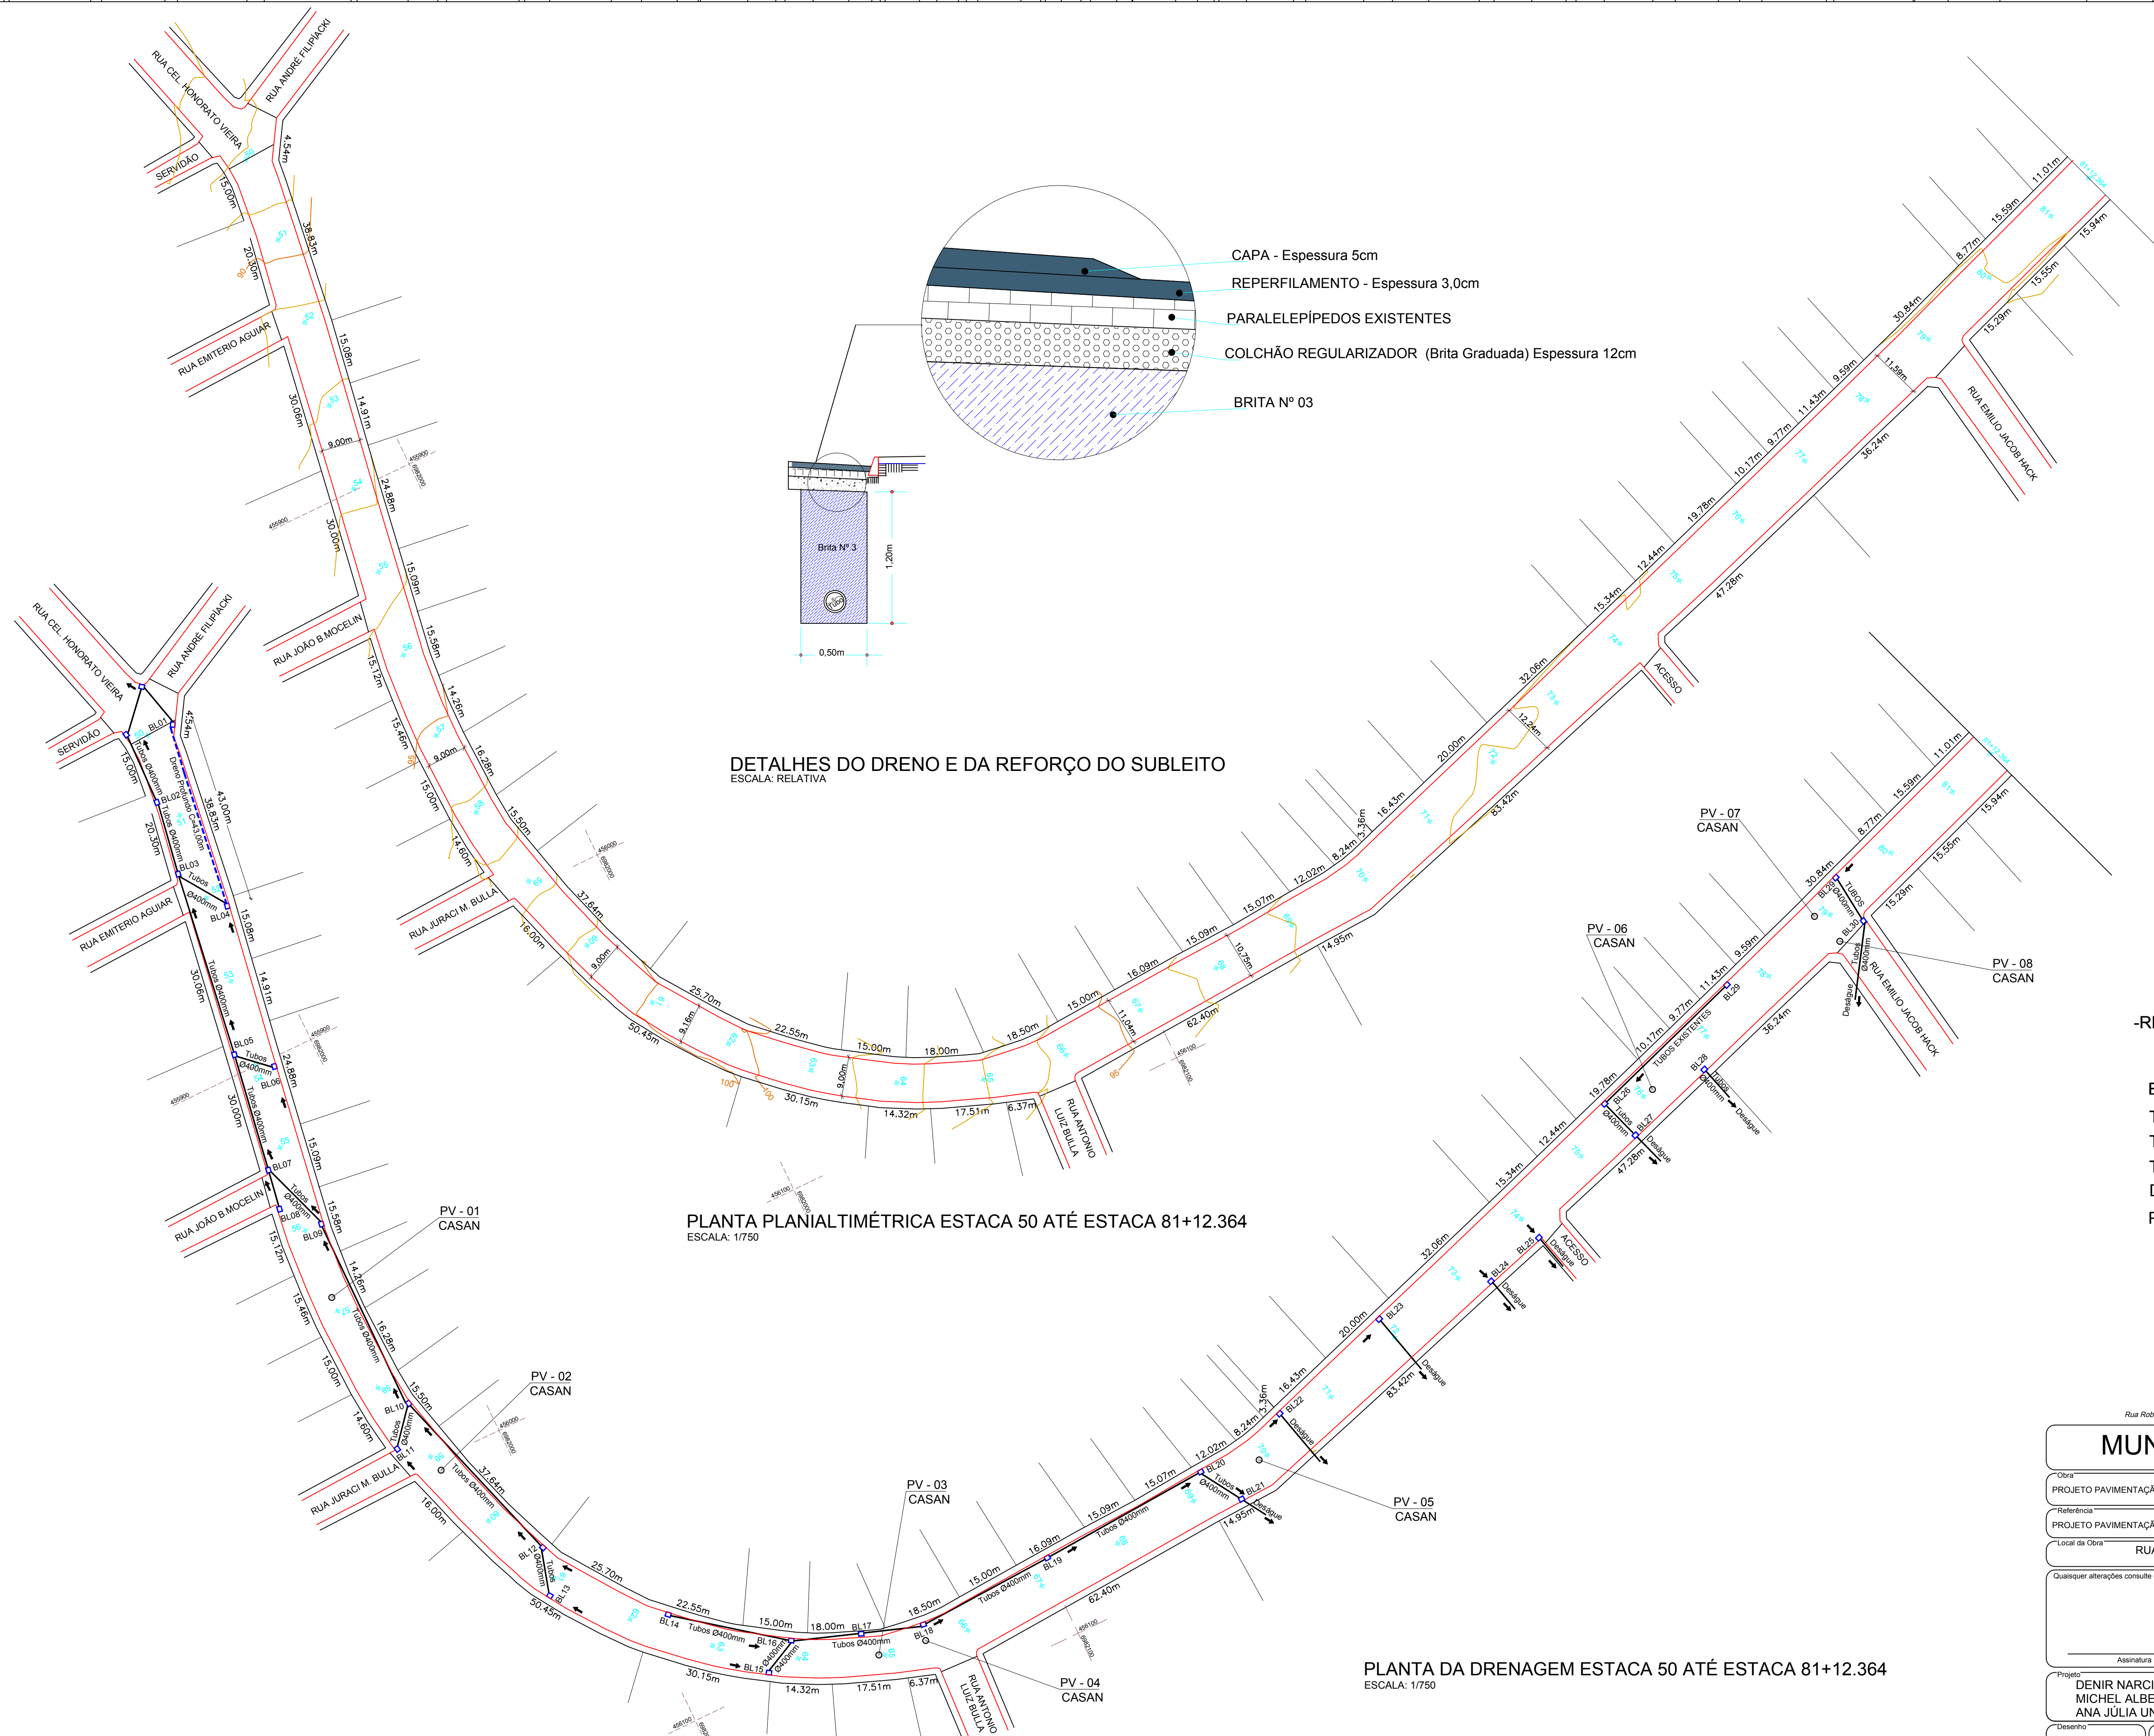


PERFIL LONGITUDINAL DO EIXO DA RUA

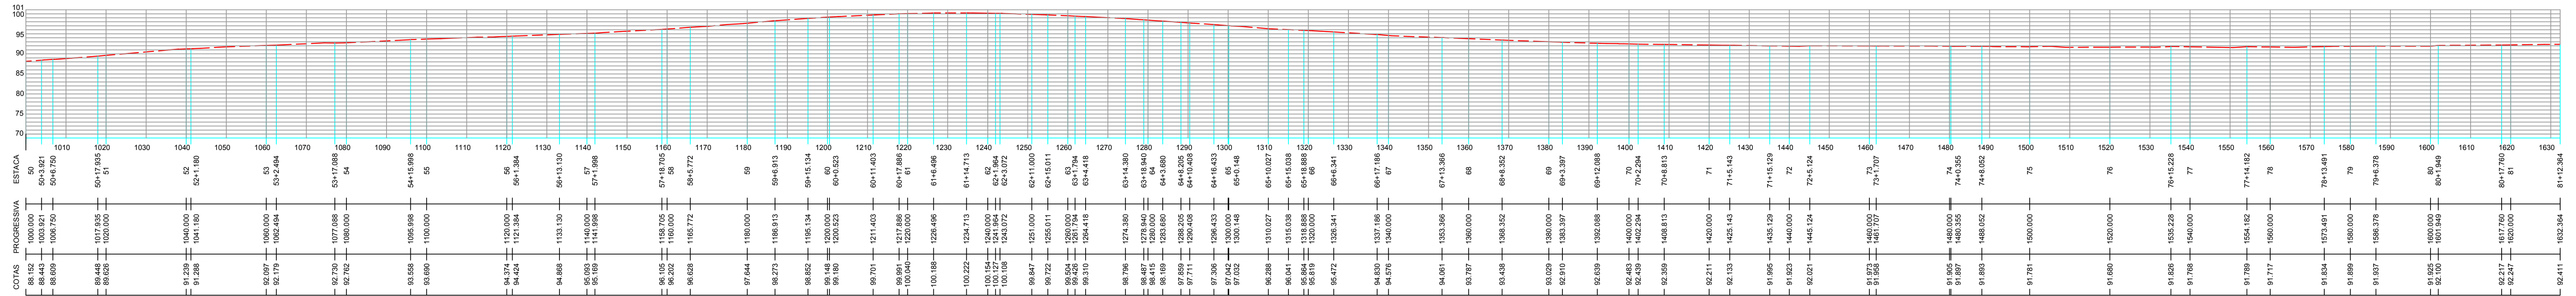

PERFIL LONGITUDINAL DO EIXO DA RUA  
ESCALAS: V e H = 1/750

- LEGENDA-
- BOCAS DE LOBO EXISTENTES
  - DRENAGEM PLUVIAL A EXECUTAR
  - DRENAGEM PLUVIAL EXISTENTE
  - DRENO PROFUNDO A EXECUTAR

-RELAÇÃO DE QUANTITATIVOS DA DRENAGEM-  
RUA CORONEL HONORATO VIEIRA  
ESTACA 50 ATÉ ESTACA 81+12.364

BOCAS DE LOBO	EXISTENTES	
TUBOS Ø300mm	EXISTENTES	
TUBOS Ø400mm	EXISTENTES	
TUBOS Ø500mm	EXISTENTES	
DRENO PROFUNDO		43,00 m
PV - CASAN		08 unid.



MUNICÍPIO DE ERVAL VELHO - SC

Projeto: PROJETO PAVIMENTAÇÃO EM ASFALTO C.A.U.G SOBRE PARALELEPÍEDOS

Referência: PROJETO PAVIMENTAÇÃO EM ASFALTO C.A.U.G SOBRE PARALELEPÍEDOS

Local da Obra: RUA CORONEL HONORATO VIEIRA - CENTRO - ERVAL VELHO - SC

Assinatura Responsável Técnico: \_\_\_\_\_

Assinatura Responsável Obra: \_\_\_\_\_

Projeto: DENIR NARCIZO ZULIAN - ENGº CIVIL - CREA/SC 50.805-8  
MICHEL ALBERTI - ENGº CIVIL - CREA/SC 80.032-6  
ANA JULIA UNGERICHT - ENGº CIVIL - CREA/SC 105.295-8

Execução: EDSON ABATTI - FEBREIRO / 2018

Indicação: \_\_\_\_\_

Outros: \_\_\_\_\_

Prancha: DRENAGEM

ESTACA 50 ATÉ ESTACA 81+12.364