


452900 453000 453100 453200 453300 453400 453500 453600 453700 453800 453900 454000 454100 454200 454300 454400

MATERIAL ADUTORA	QTE	UNIDADE
Tubo PEAD PE100 SDR 11 PN 16 DE 75 mm	1.132	m
Flange sextavado DE 3" com colarinho	1	und
Bucha de redução ferro galv com rosca BSP 3 x 1.1/2"	1	und
Curva 90º PEAD DE 75 mm PN 16	3	und
Curva 45º PEAD DE 75 mm PN 16	1	und



Válvula	Diâmetro Nominal (mm)	Pressão de saída (m.c.a)
VRP 1	1.1/4"	15
VRP 2	1"	15
VRP 3	3/4"	15
VRP 4	1"	12
VRP 5	1.1/4"	20
VRP 6	3/4"	15
VRP 7	3/4"	15
VRP 8	3/4"	15
VRP 9	3/4"	15
VRP 10	1"	30

MATERIAL REDE DE DISTRIBUIÇÃO	QTE	UNIDADE
Tubo PVC Soldável DN 50	348	m
Tubo PVC Soldável DN 40	924	m
Tubo PVC Soldável DN 32	3.000	m
Tubo PVC Soldável DN 25	3.270	m
Tubo PVC Soldável DN 20	2.664	m
Tê de redução PVC Soldável para ligação predial DN 50 X 20	5	und
Tê de redução PVC Soldável para ligação predial DN 25 X 20	15	und
Tê de redução PVC Soldável para ligação predial DN 40 X 20	4	und
Tê de redução PVC Soldável para ligação predial DN 32 X 20	14	und
Tê PVC Soldável DN 50	3	und
Tê PVC Soldável DN 20	1	und
Tê PVC Soldável DN 25	2	und
Bucha de Redução PVC Soldável 50 X 25 mm	3	und
Bucha de Redução PVC Soldável 50 X 40 mm	1	und
Bucha de Redução PVC Soldável 40 X 32 mm	1	und
Bucha de Redução PVC Soldável 32 X 25 mm	1	und
Bucha de Redução PVC Soldável 25 X 20 mm	1	und
Curva 90º PVC Soldável DN 50	1	und
Curva 45º PVC Soldável DN 50	3	und
Curva 90º PVC Soldável DN 40	1	und
Curva 45º PVC Soldável DN 40	4	und
Curva 90º PVC Soldável DN 32	5	und
Curva 45º PVC Soldável DN 32	7	und
Curva 90º PVC Soldável DN 25	7	und
Curva 45º PVC Soldável DN 25	9	und
Curva 90º PVC Soldável DN 20	3	und
CAP PVC Soldável DN 25	6	und
Luva de correr PVC Soldável DN 50	4	und
Luva de correr PVC Soldável DN 40	10	und
Luva de correr PVC Soldável DN 32	30	und
Luva de correr PVC Soldável DN 25	33	und
Luva de correr PVC Soldável DN 20	27	und

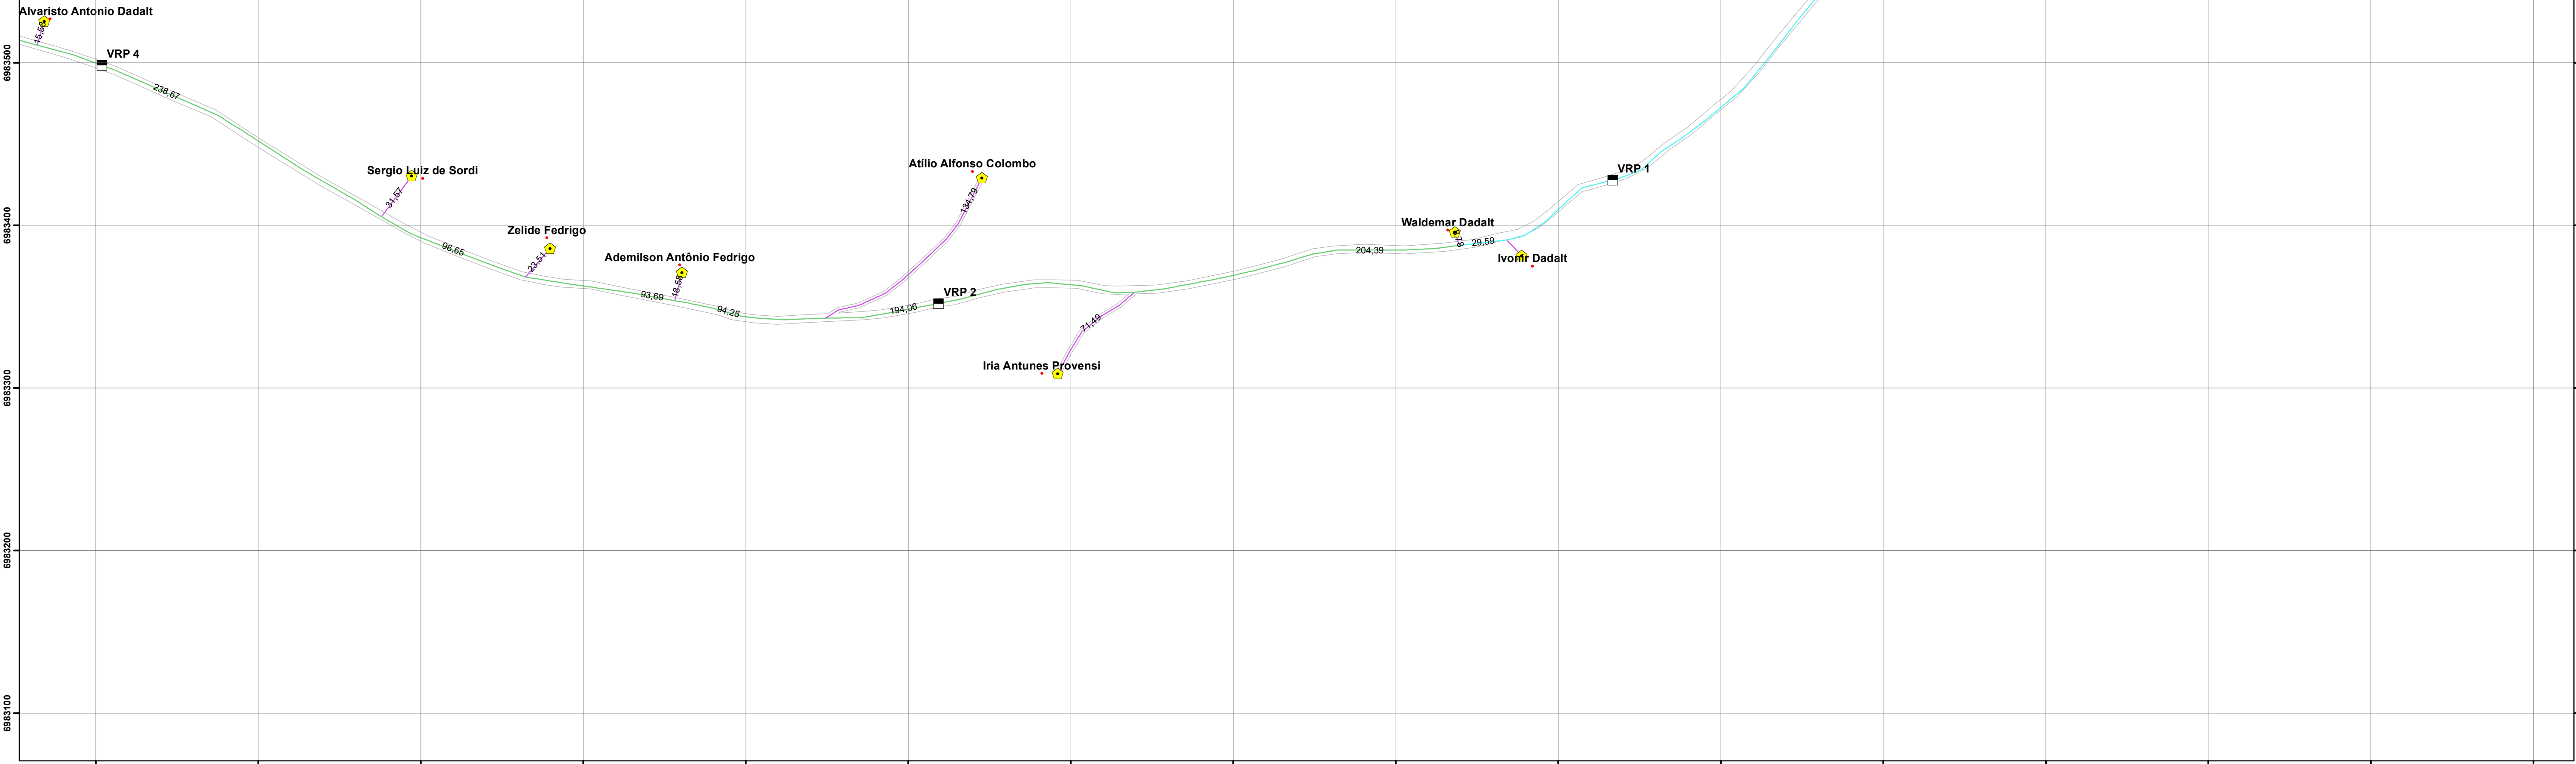

**Legenda**

- Poço
- ⬢ Hidrômetros
- Reservatório
- ▲ Descargas
- ▲ Ventosas
- Válvula Redutora de Pressão - VRP
- Vias Rurais
- Material de Rede**
- PEAD 75
- PVC DN 20
- PVC DN 25
- PVC DN 32
- PVC DN 40
- PVC DN 50

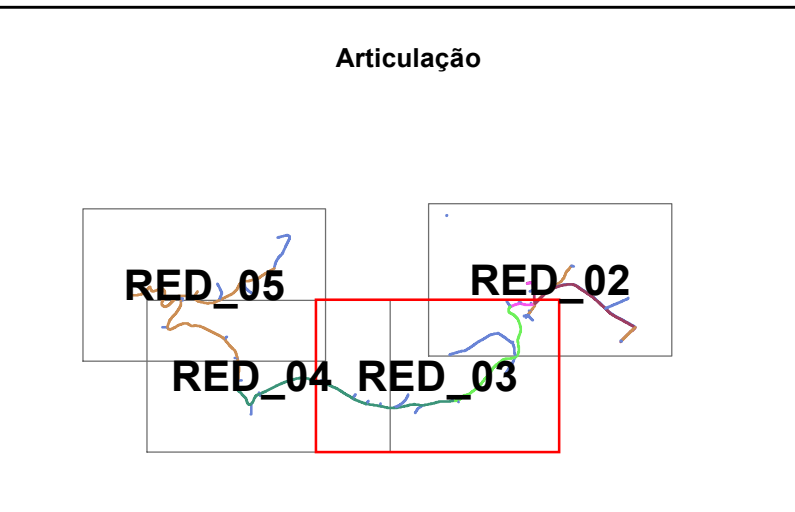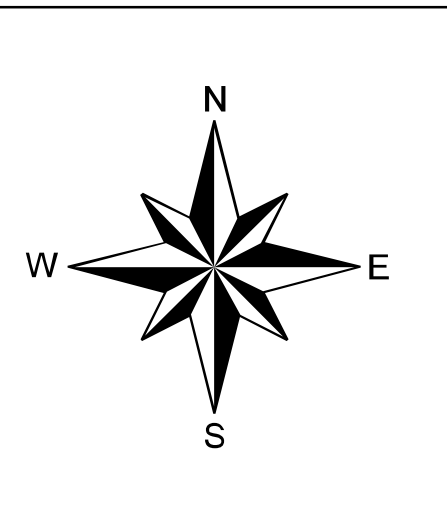

Eng. Marcel Schlichting da Silva  
CREA 151208-7

**CONSÓRCIO INTERMUNICIPAL CATARINENSE**  
**MUNICÍPIO ERVAL VELHO**

**Projeto do Sistema de Abastecimento de Água**  
**Local - Linha São Pedro**

**Sistema de Adução e Distribuição de Água**

Escala: 1:2.000	Topografia: Levantamento Aerofotogramétrico de SC - SDS Modelo Digital de Terreno - MDT	Folha: RED_03
Prancha: A1	Projeção: Universal Transversa de Mercator - 22 J Datum Horizontal: SIRGAS 2000	Data: Julho/2018