


PLANTA BAIXA PAÇO MUNICIPAL | PRAÇA HILÁRIO PIOVEZAN  
A - 1.670,02m<sup>2</sup>  
ESC - 1:125

- LEGENDA**
- ARANDELA h: 120cm do piso
  - POSTE JARDIM PÉTALA DUPLA LED 3,00M - 36W
  - POSTE BALIZADOR LED (IP 7) 0,50M - 25W
  - BALIZADOR DE SOLO LED (IP 7) - 5 W
  - REFLETOR DE SOLO LED (IP 7) - 10W
  - LIXEIRA
  - BANCOS MADEIRA PLÁSTICA 2,00m

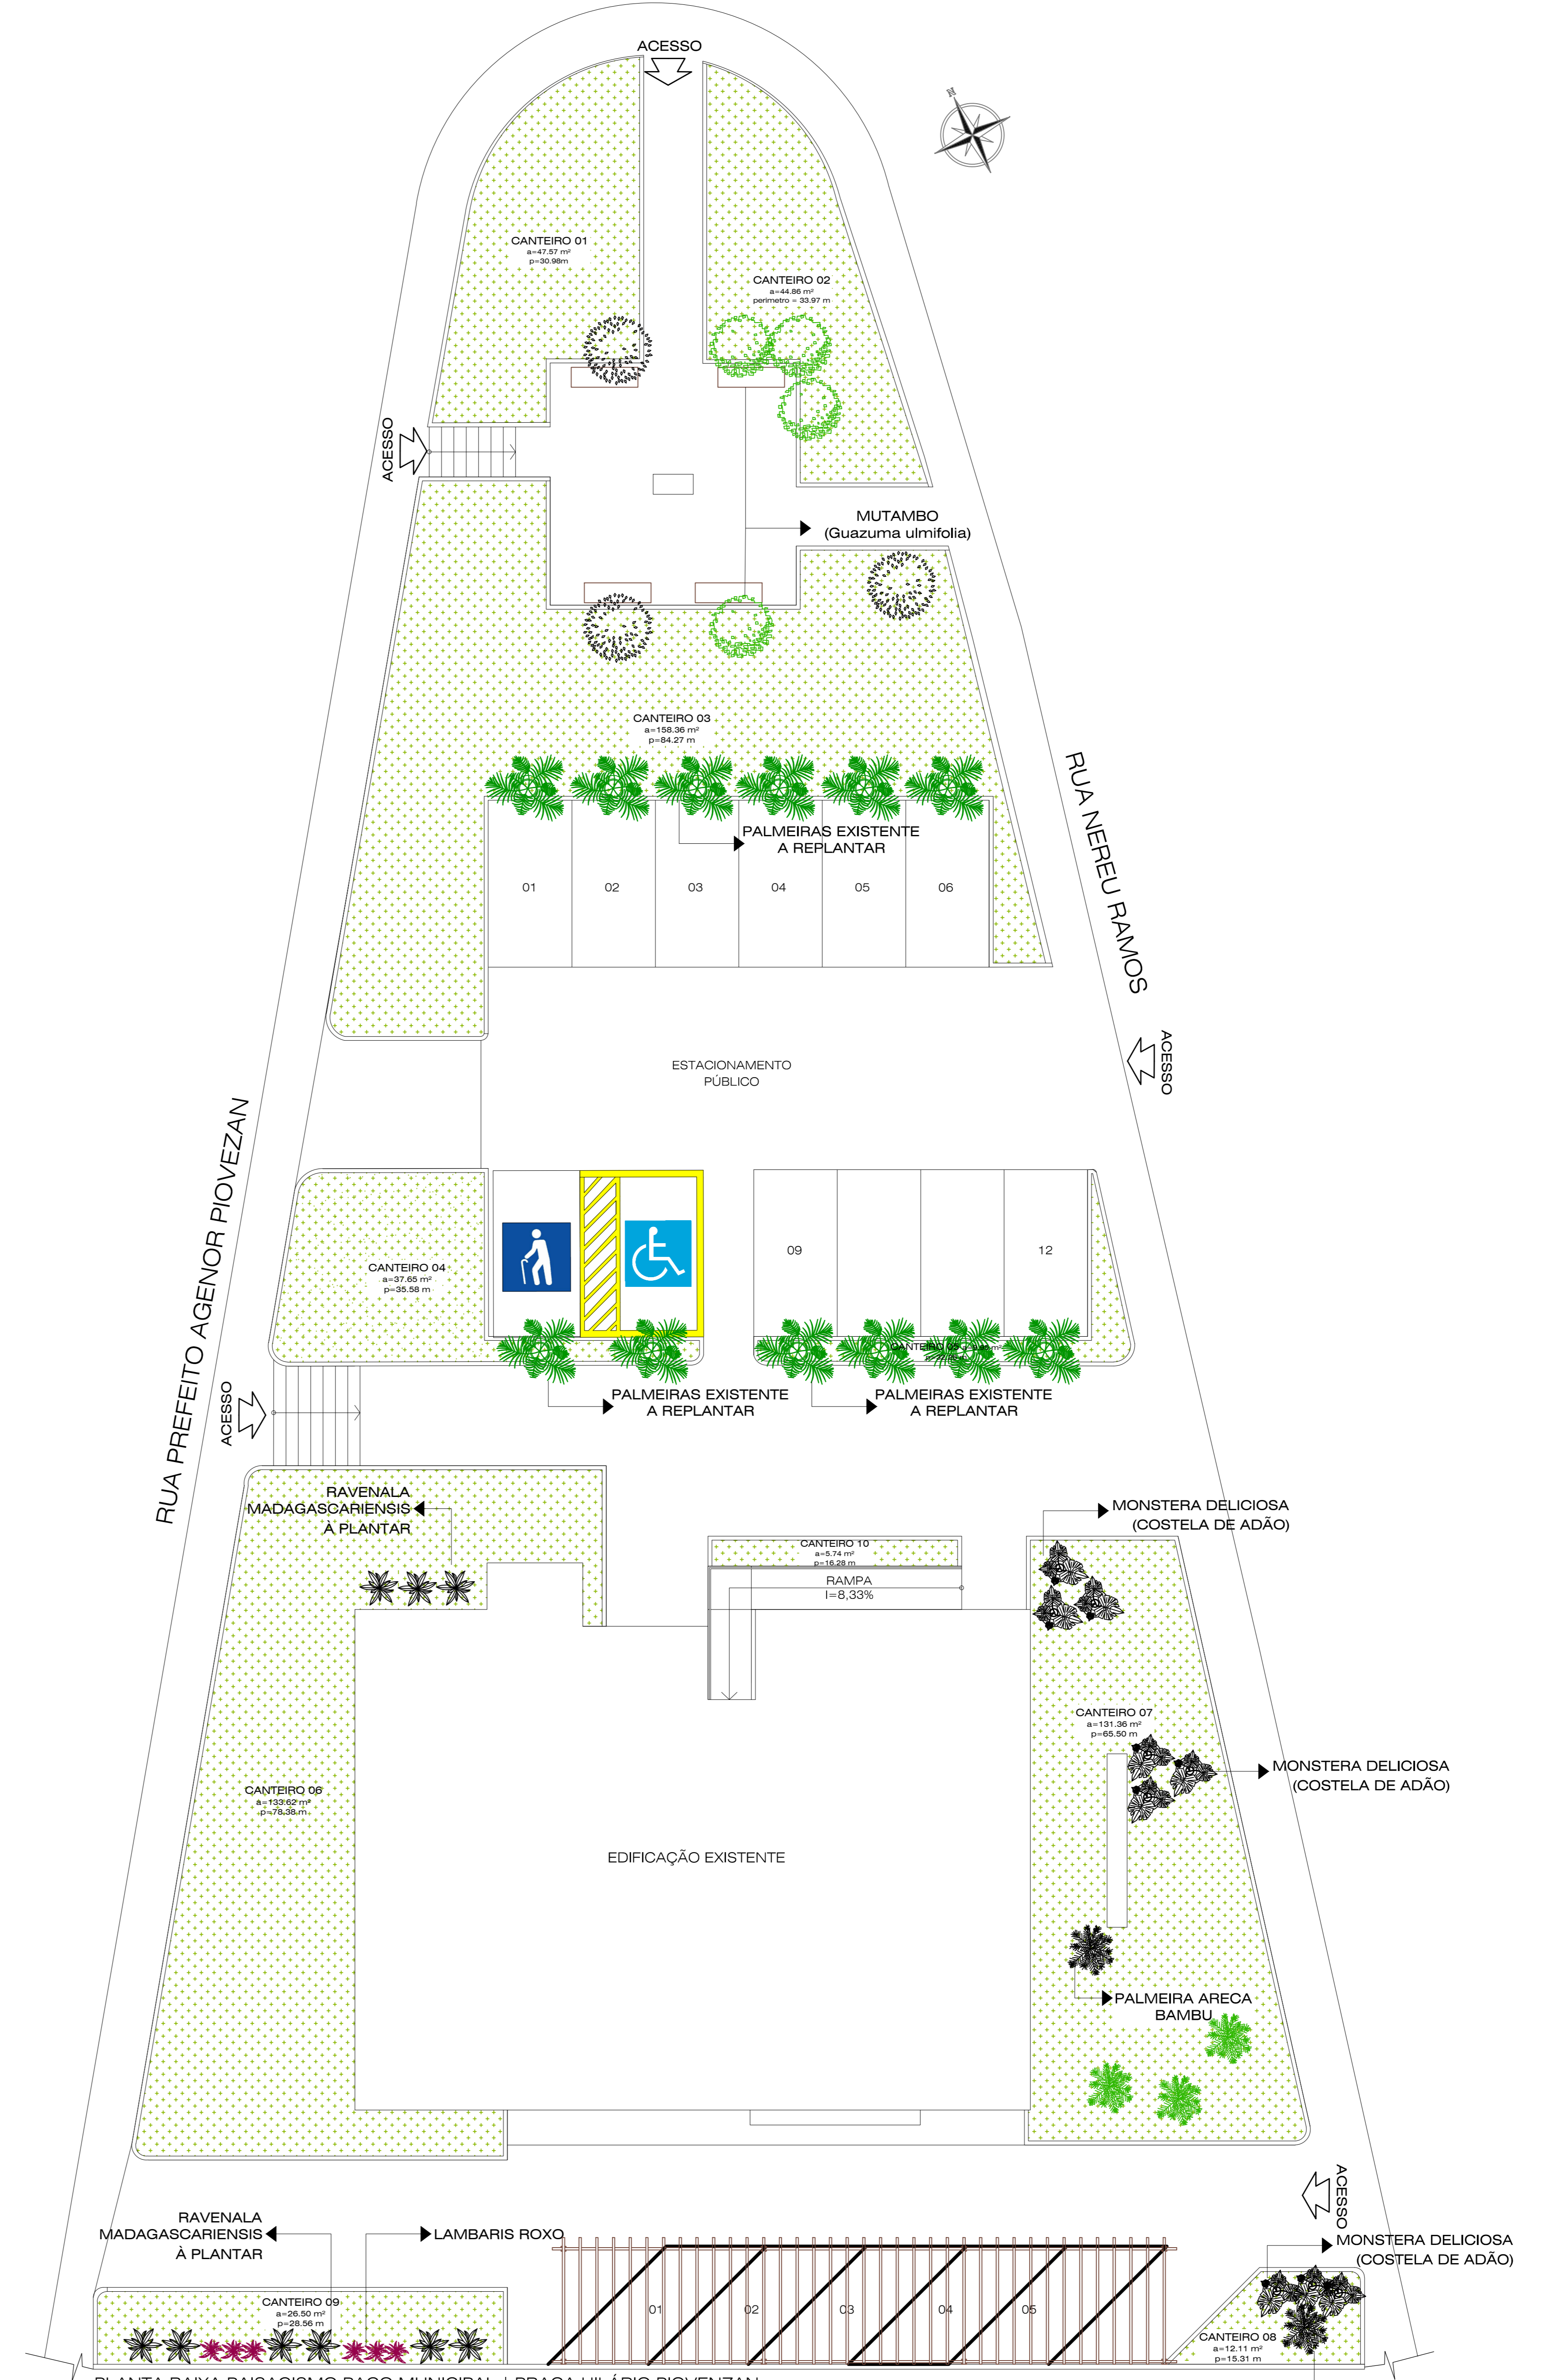

PLANTA BAIXA PAISAGISMO PAÇO MUNICIPAL | PRAÇA HILÁRIO PIOVEZAN  
A - 1.670,02m<sup>2</sup>  
ESC - 1:125

- LEGENDA**
- GRAMA SÃO CARLOS
  - MONSTERA DELICIOSA (COSTELA DE ADÃO)
  - MUTAMBO (Guazuma ulmifolia) 04 unidades
  - LAMBARIS ROXO
  - RAVENALA MADAGASCARIENSIS
  - PALMEIRA ARECA BAMBU



**CPRETTO**  
SERVIÇOS DE ENGENHARIA LTDA  
CREA SC | 186.650-0  
RUA SÃO ROQUE | 680 | CENTRO | LAGOA-SC  
CNPJ: 08.938.422/0001-91

PROPRIETÁRIO:  
PREFEITURA MUNICIPAL DE ERVAL VELHO - SC

RESPONSÁVEL TÉCNICO:  
CPRETTO SERVIÇOS DE ENGENHARIAS LTDA  
CREA | SC 186.650-0

OBJETO:  
REVITALIZAÇÃO - PAÇO MUNICIPAL | PRAÇA HILÁRIO PIOVEZAN - ERVAL VELHO | SC

ÁREA DO TERRENO:  
ÁREA EXISTENTE: 1.869,20m<sup>2</sup>

CONTEÚDO:  
PLANTA BAIXA PONTOS DE ILUMINAÇÃO  
PAÇO MUNICIPAL  
PAÇO MUNICIPAL  
PLANTA BAIXA PAISAGISMO

DESENHO: PAOLA PRETTO | ESCALA: INDICADA | DATA: NOVEMBRO | 2022

ARQ 3/3