
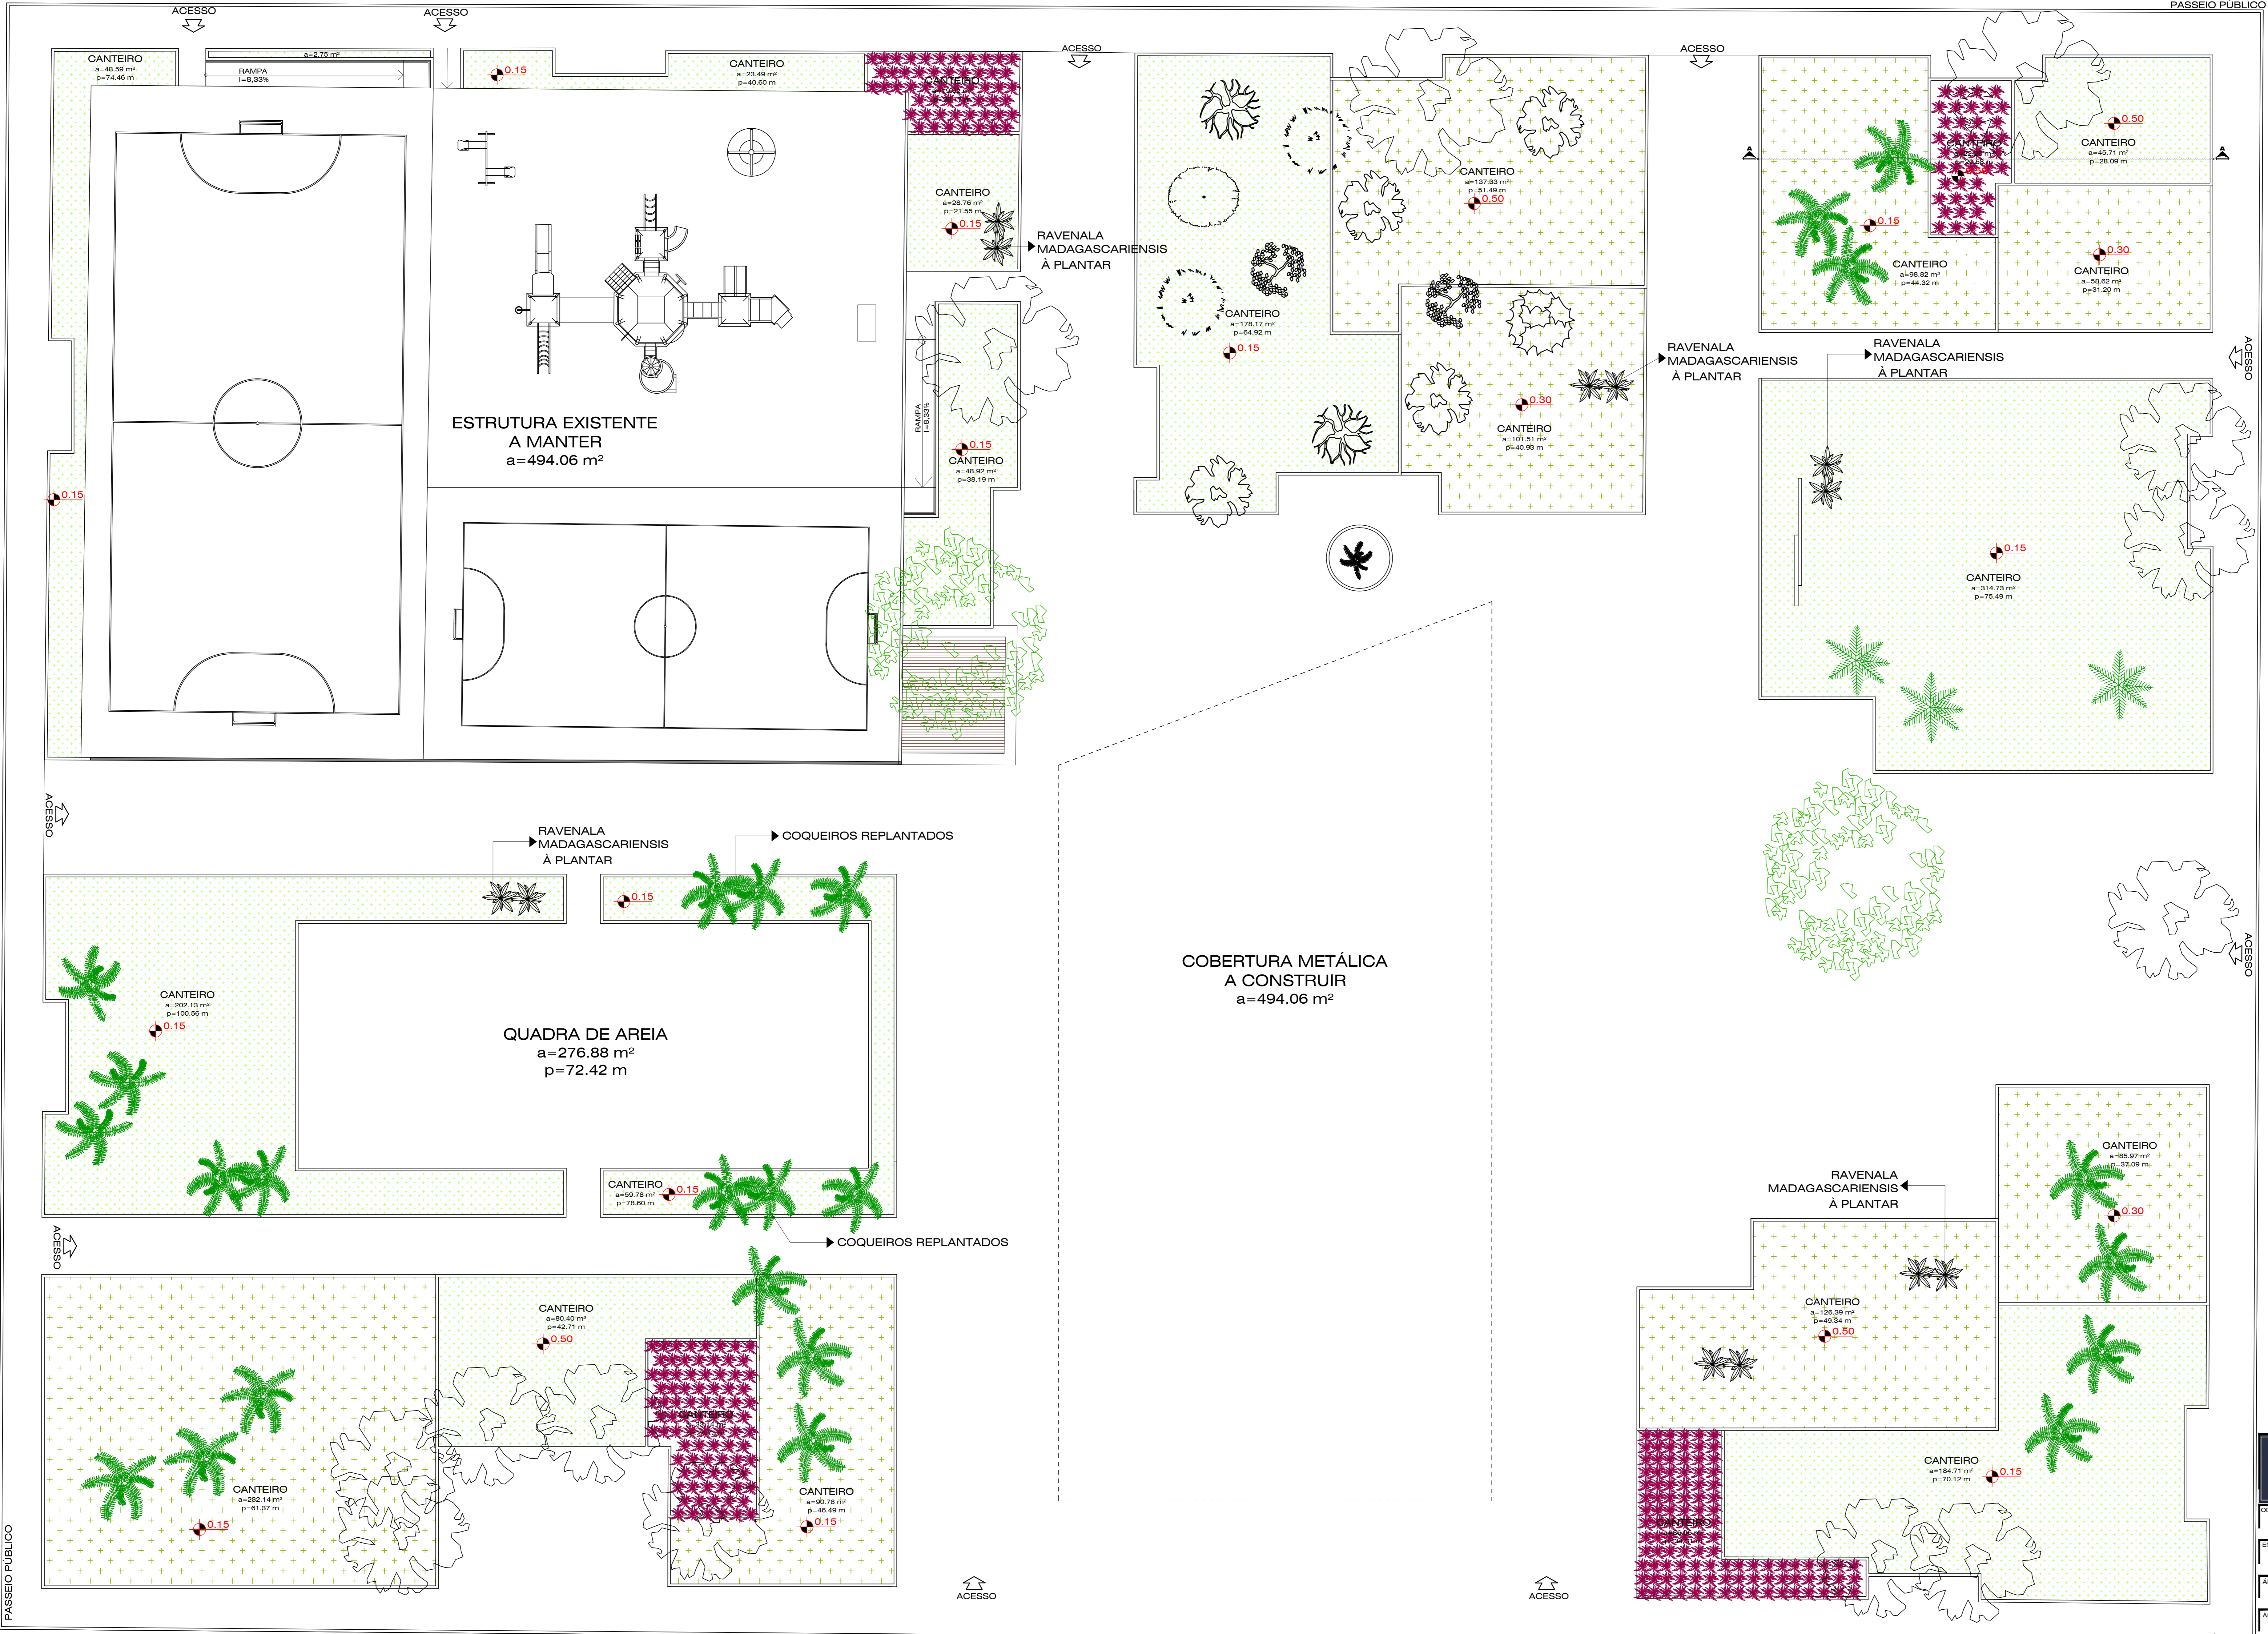


GRAMA SÃO CARLOS RAVENALA MADAGASCARIENSIS

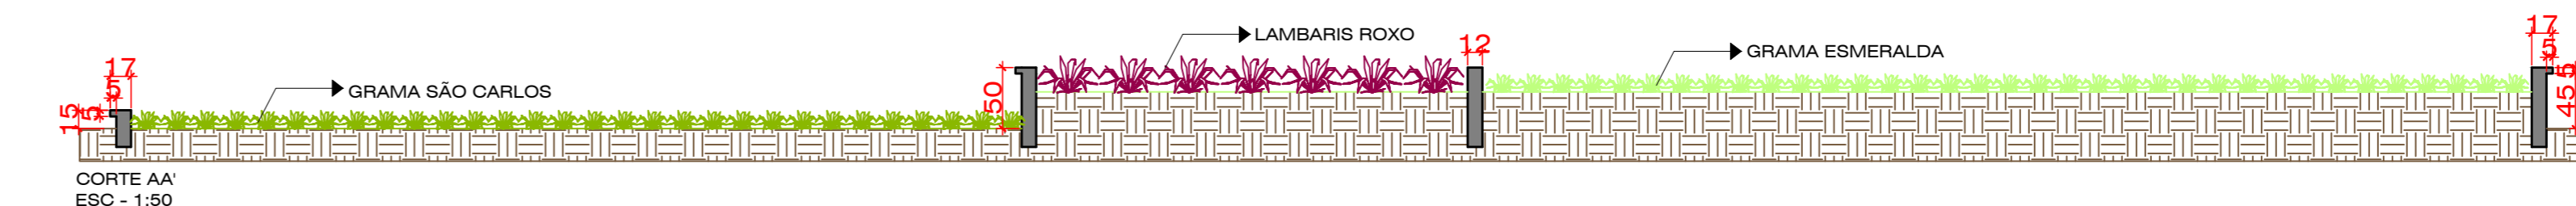

PLANTA BAIXA - CANTEIROS E PAISAGISMO
ESC - 1:125

CPRETTO SERVIÇOS DE ENGENHARIA LTDA CREA SC 186.650-0 CONTATO: (49) 9 9957 4320 RUA SÃO ROQUE 620 CENTRO JABOARA-SC CNPJ 44.927247.0001-23	
ENDEREÇO: REVITALIZAÇÃO - PRAÇA SÃO JOSÉ - ERVAL VELHO SC	
ENDEREÇO: AVENIDA XV DE NOVEMBRO - CENTRO - ERVAL VELHO SC	
PROPRIETÁRIO: PREFEITURA MUNICIPAL DE ERVAL VELHO - SC CNPJ 82.939.422/0001-91	RESPONSÁVEL TÉCNICO: CIPRETTO SERVIÇOS DE ENGENHARIAS LTDA CREA SC 186.650-0
PLANTA BAIXA PRAÇA SÃO JOSÉ PAISAGISMO	
DESENHO: PAOLA PRETTO	ESCALA: INDICADA DATA: NOVEMBRO 2022