
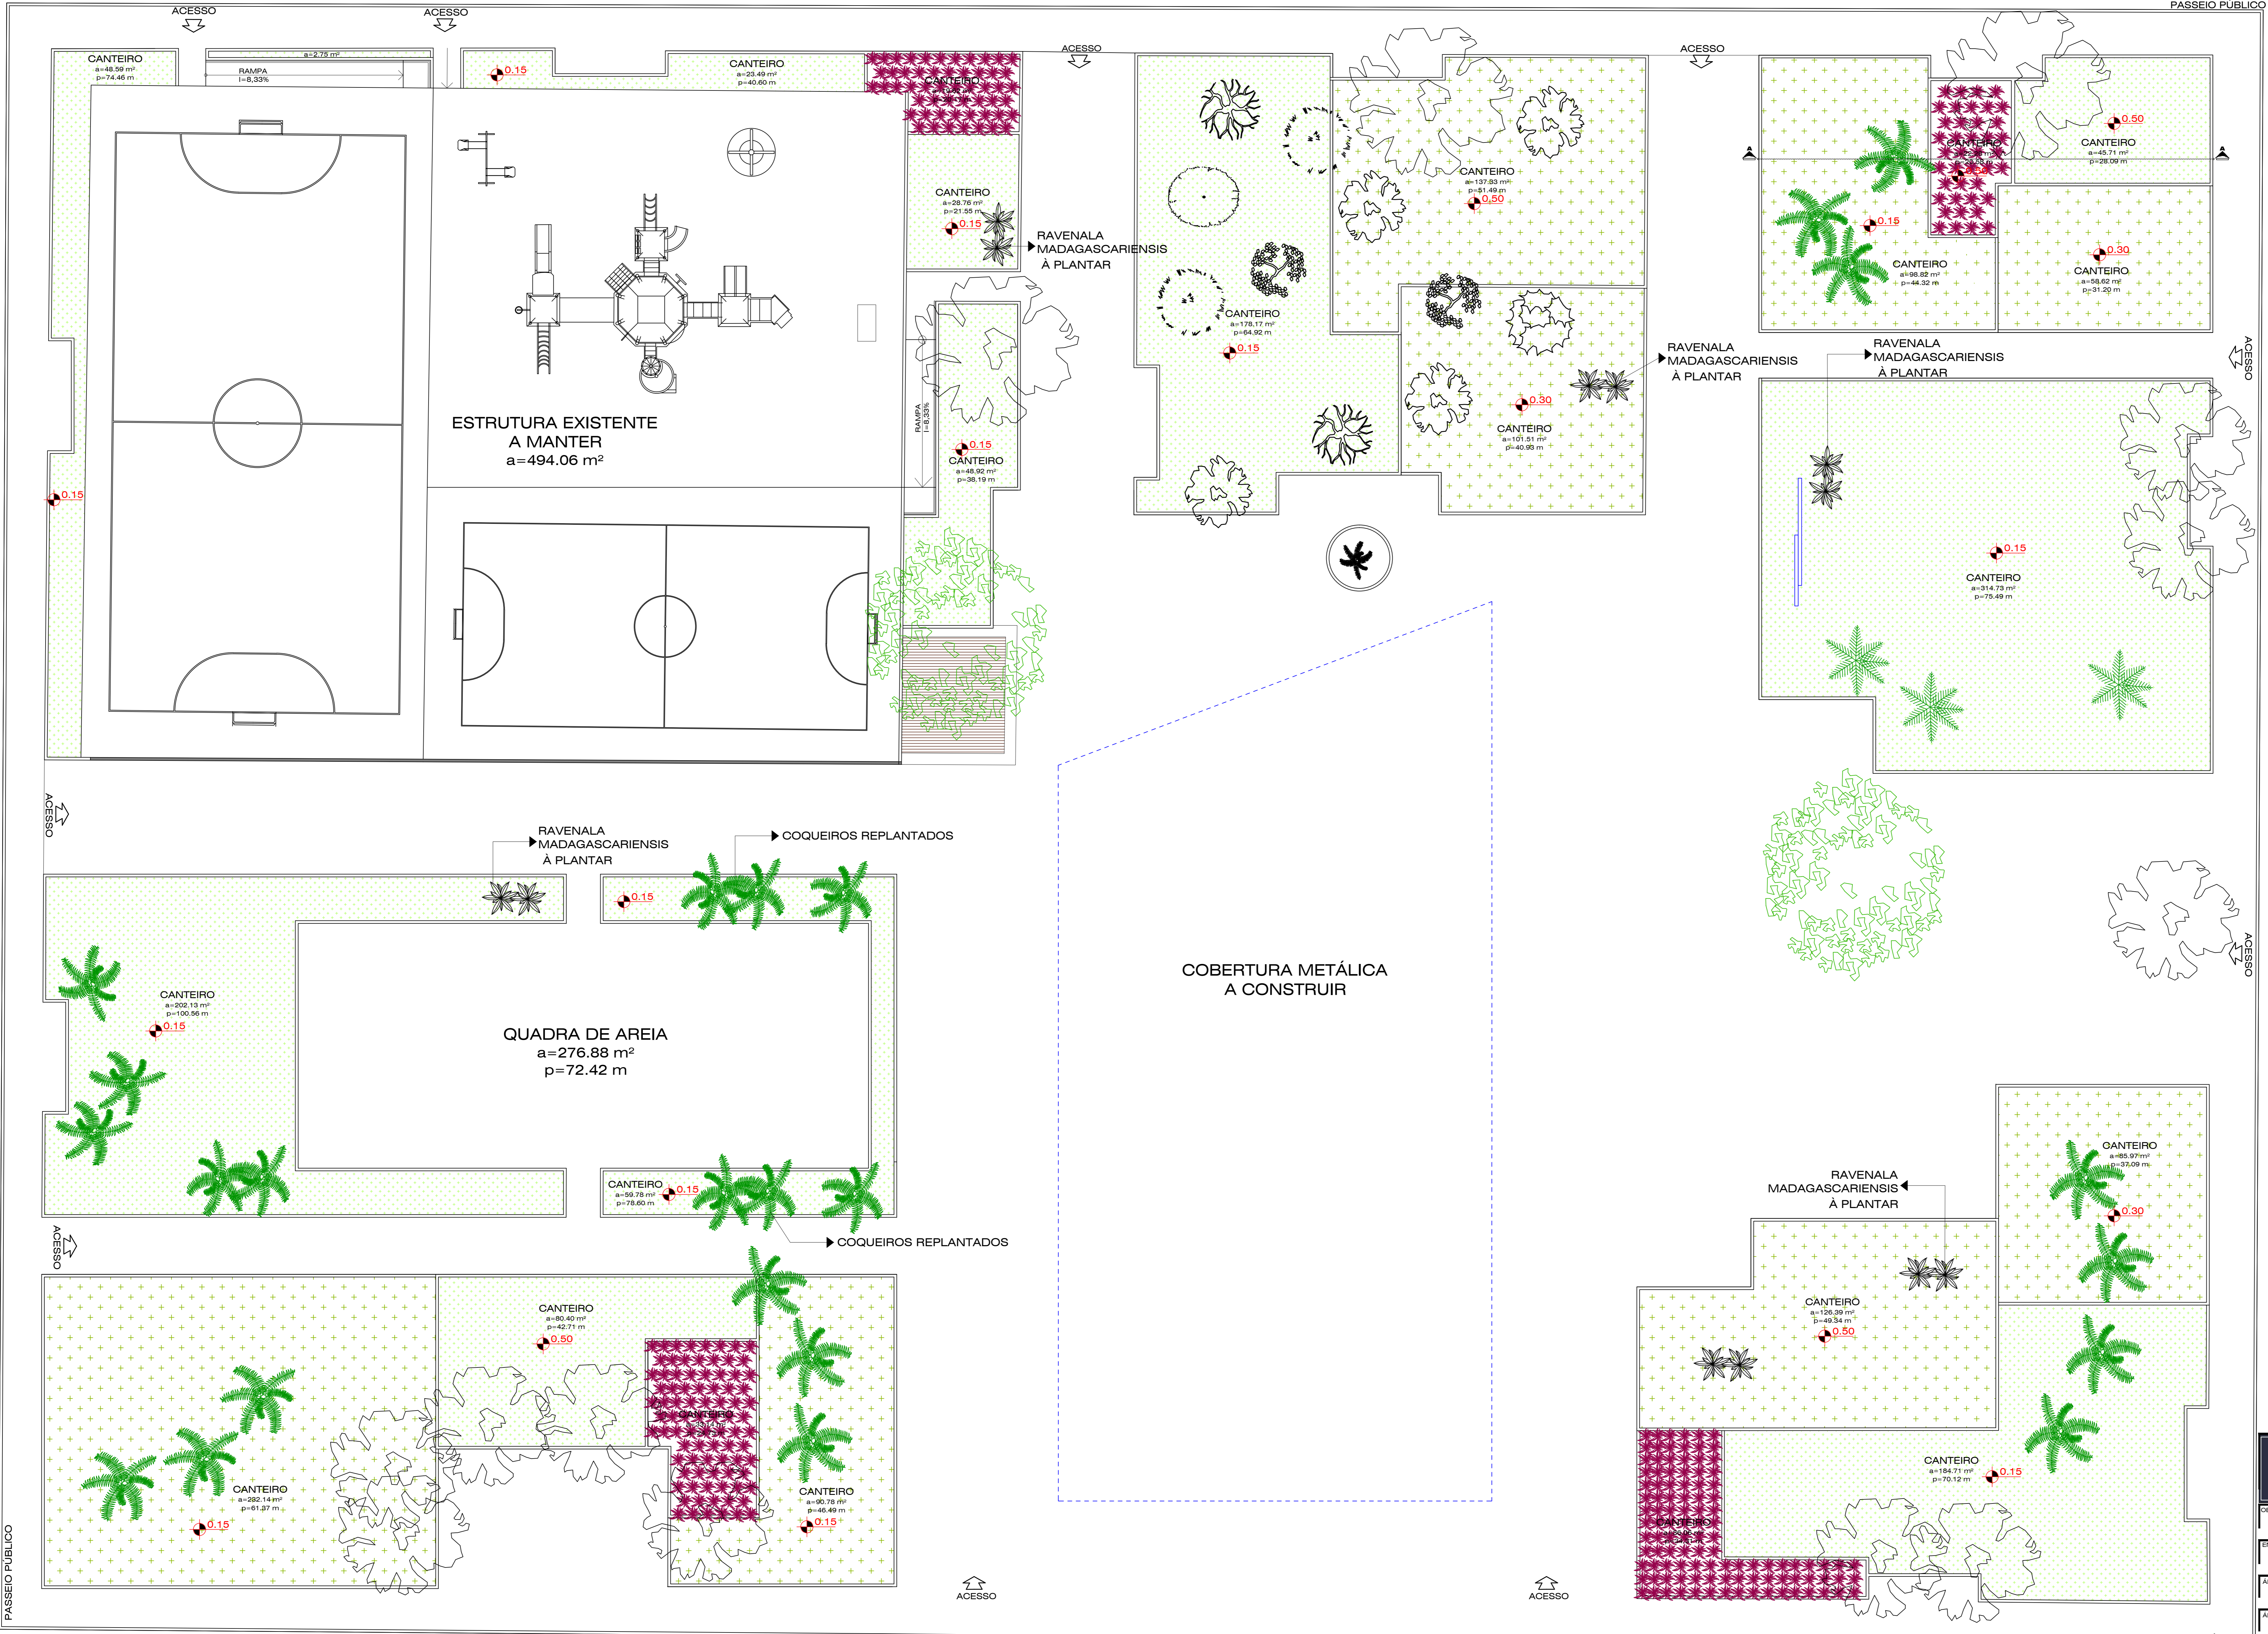


GRAMA SÃO CARLOS RAVENALA MADAGASCARIENSIS

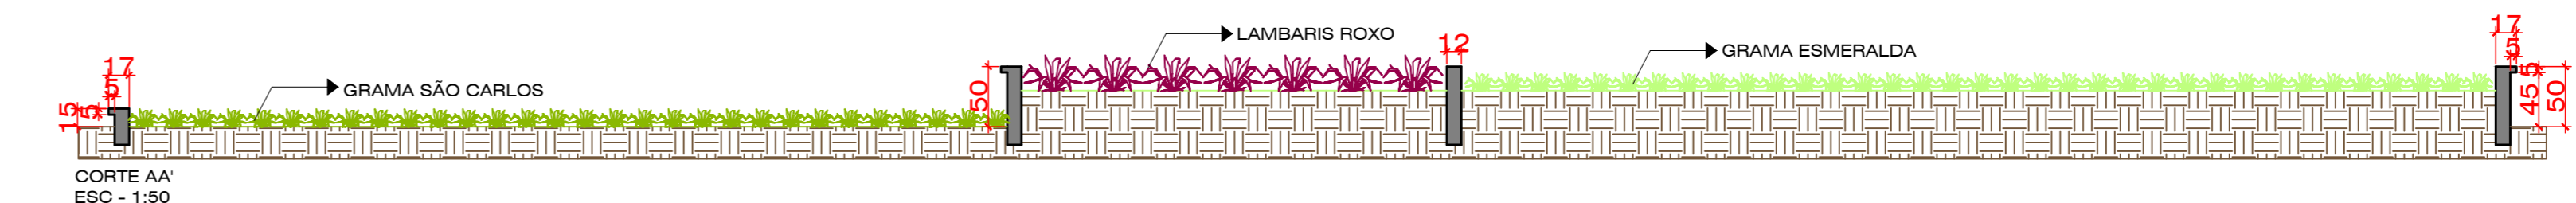

PLANTA BAIXA - CANTEIROS E PAISAGISMO
ESC - 1:125

<p>CPRETTO SERVIÇOS DE ENGENHARIA LTDA CREA SC 186.650-0 CONTATO: (49) 9 9957 4320 RUA SÃO ROQUE 620 CENTRO JABOARA-SC CNPJ 44.927247.0001-23</p>	
<p>OBJETO: REVITALIZAÇÃO - PRAÇA SÃO JOSÉ - ERVAL VELHO SC</p>	
<p>ENDEREÇO: AVENIDA XV DE NOVEMBRO - CENTRO - ERVAL VELHO SC</p>	
<p>ÁREA DO TERRENO:</p>	<p>PROPRIETÁRIO:</p>
<p>ÁREA EXISTENTE: 6.475,17m²</p>	<p>PREFEITURA MUNICIPAL DE ERVAL VELHO - SC CNPJ 02.939.422/0001-91</p>
<p>CONTEÚDO:</p>	<p>RESPONSÁVEL TÉCNICO:</p>
<p>PLANTA BAIXA PRAÇA SÃO JOSÉ PAISAGISMO</p>	<p>CPRETTO SERVIÇOS DE ENGENHARIAS LTDA CREA SC 186.650-0</p>
<p>DESENHO: PAOLA PRETTO</p>	<p>ESCALA: INDICADA</p>
<p>DATA: NOVEMBRO 2022</p>	<p>FRANCA ARQ 7/7</p>