


PLANTA BAIXA PAÇO MUNICIPAL | PRAÇA HILÁRIO PIOVEZAN
A - 1.670,02m²
ESC - 1:125

- LEGENDA**
- ARANDELA h: 120cm do piso
 - POSTE JARDIM PÉTALA DUPLA LED 3,00M - 36W
 - POSTE BALIZADOR LED (IP 7) 0,50M - 25W
 - BALIZADOR DE SOLO LED (IP 7) - 5 W
 - REFLETOR DE SOLO LED (IP 7) - 10W
 - LIXEIRA
 - BANCOS MADEIRA PLÁSTICA 2,00m

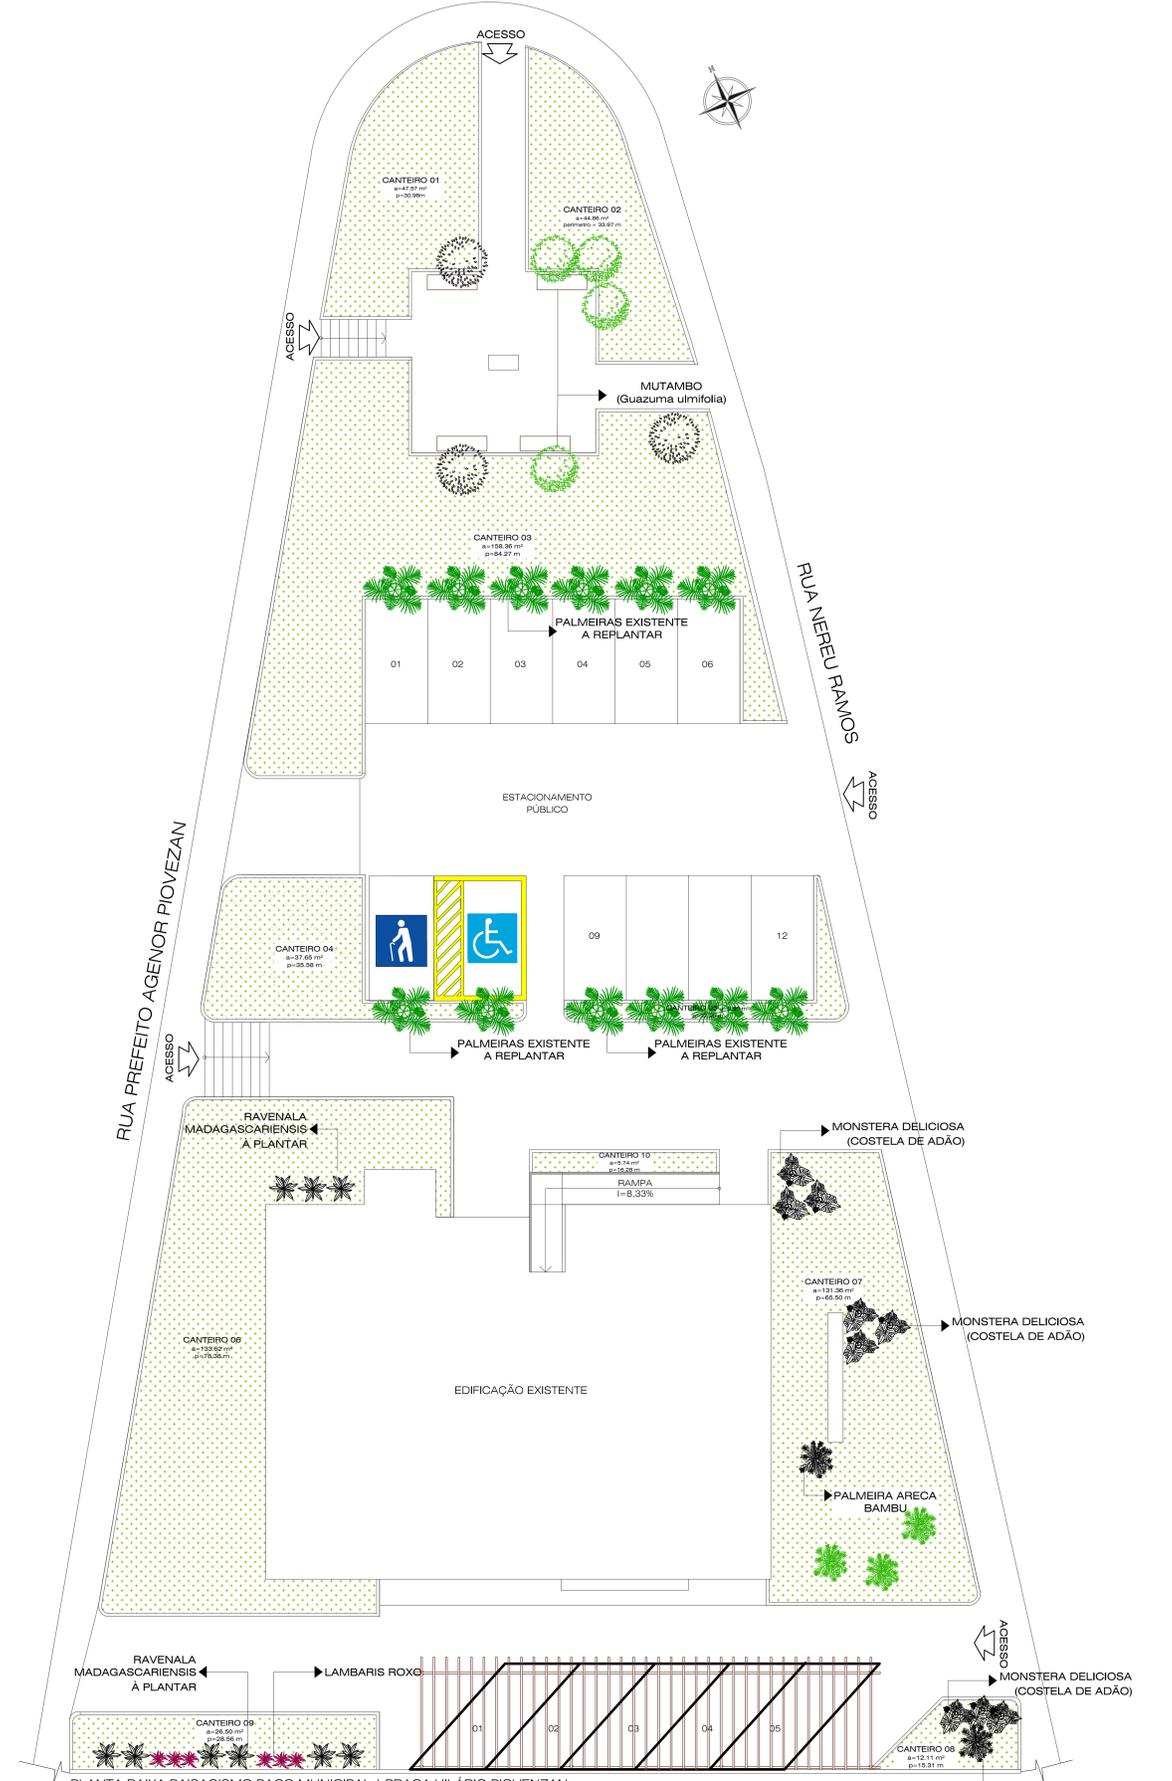

PLANTA BAIXA PAISAGISMO PAÇO MUNICIPAL | PRAÇA HILÁRIO PIOVEZAN
A - 1.670,02m²
ESC - 1:125

- LEGENDA**
- GRAMA SÃO CARLOS
 - MONSTERA DELICIOSA (COSTELA DE ADÃO)
 - MUTAMBO (Guazuma ulmifolia) 04 unidades
 - LAMBARIS ROXO
 - RAVENALA MADAGASCARIENSIS
 - PALMEIRA ARECA BAMBU



CPRETTO
SERVIÇOS DE ENGENHARIA LTDA
CREA SC | 186.650-0 | CONTATO: (49) 9 9957 4320
RUA SÃO ROQUE 1.680 | CENTRO | LAGOA-SC | CNPJ 44.927.247/0001-23

PROPRIETÁRIO: PREFEITURA MUNICIPAL DE ERVAL VELHO - SC
CNPJ 02.939.422/0001-91

RESPONSÁVEL TÉCNICO: CIPRETTO SERVIÇOS DE ENGENHARIAS LTDA
CREA | SC 186.650-0

DESENHO: PAOLA PRETTO | ESCALA: INDICADA | DATA: NOVEMBRO | 2022

FRANCA
ARQ 3/3